
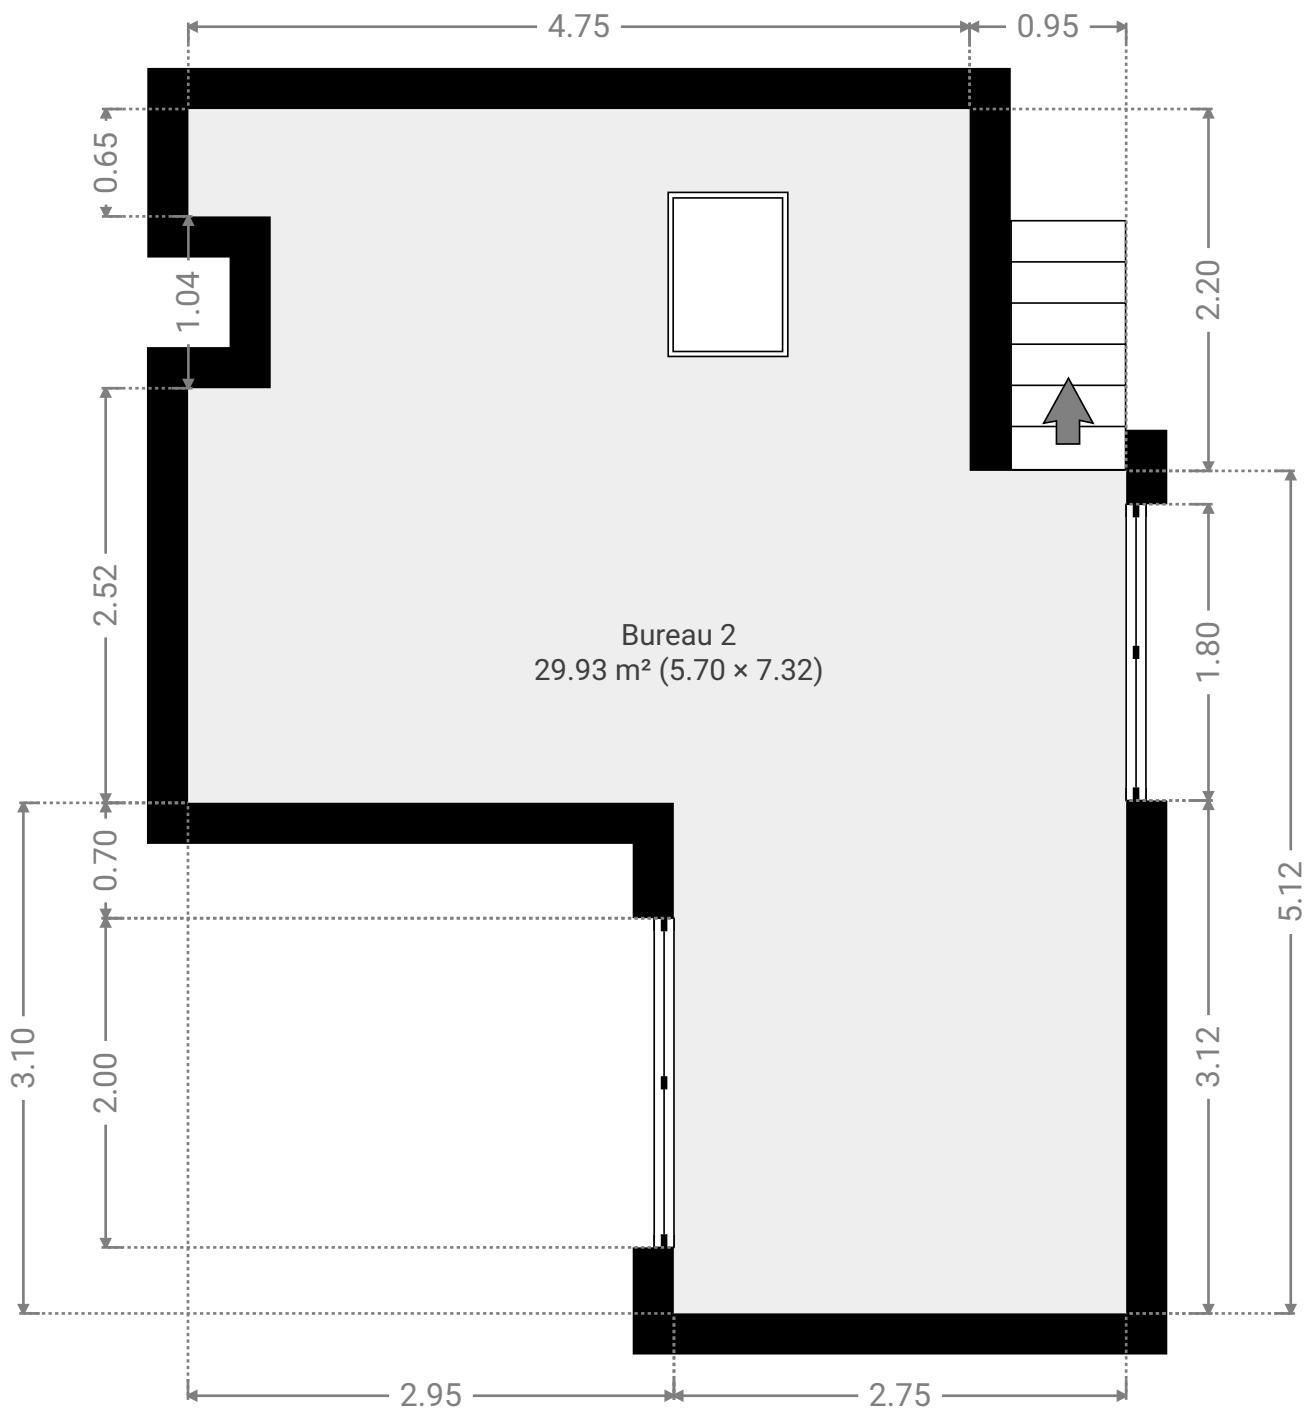


▼ 2e étage

SURFACE TOTALE : 29.92 m<sup>2</sup> • SURFACE HABITABLE : 29.92 m<sup>2</sup> • PIÈCES : 1

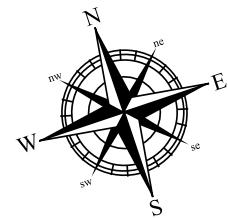

CETTE SUPERFICIE TOTALE CORRESPOND À L'ADDITION DES MESURES NETTES DE TOUTES LES PIÈCES,  
SANS COMPTER LES MURS, LES PASSAGES ENTRE LES PIÈCES ET LES GAINES TECHNIQUES

0.0 0.5 1.0 1.5 2.0m  
1:46