




SITUERING




VERDIEPINGSPLAN

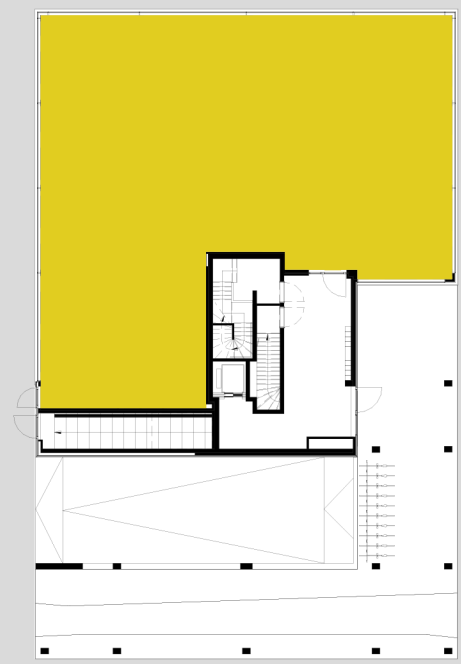

NEXUSS
SCHELLE

Verdieping: 0
Bruto Vloeropp: 341,6 m²
Terras Opp: -
Slaapkamers: -

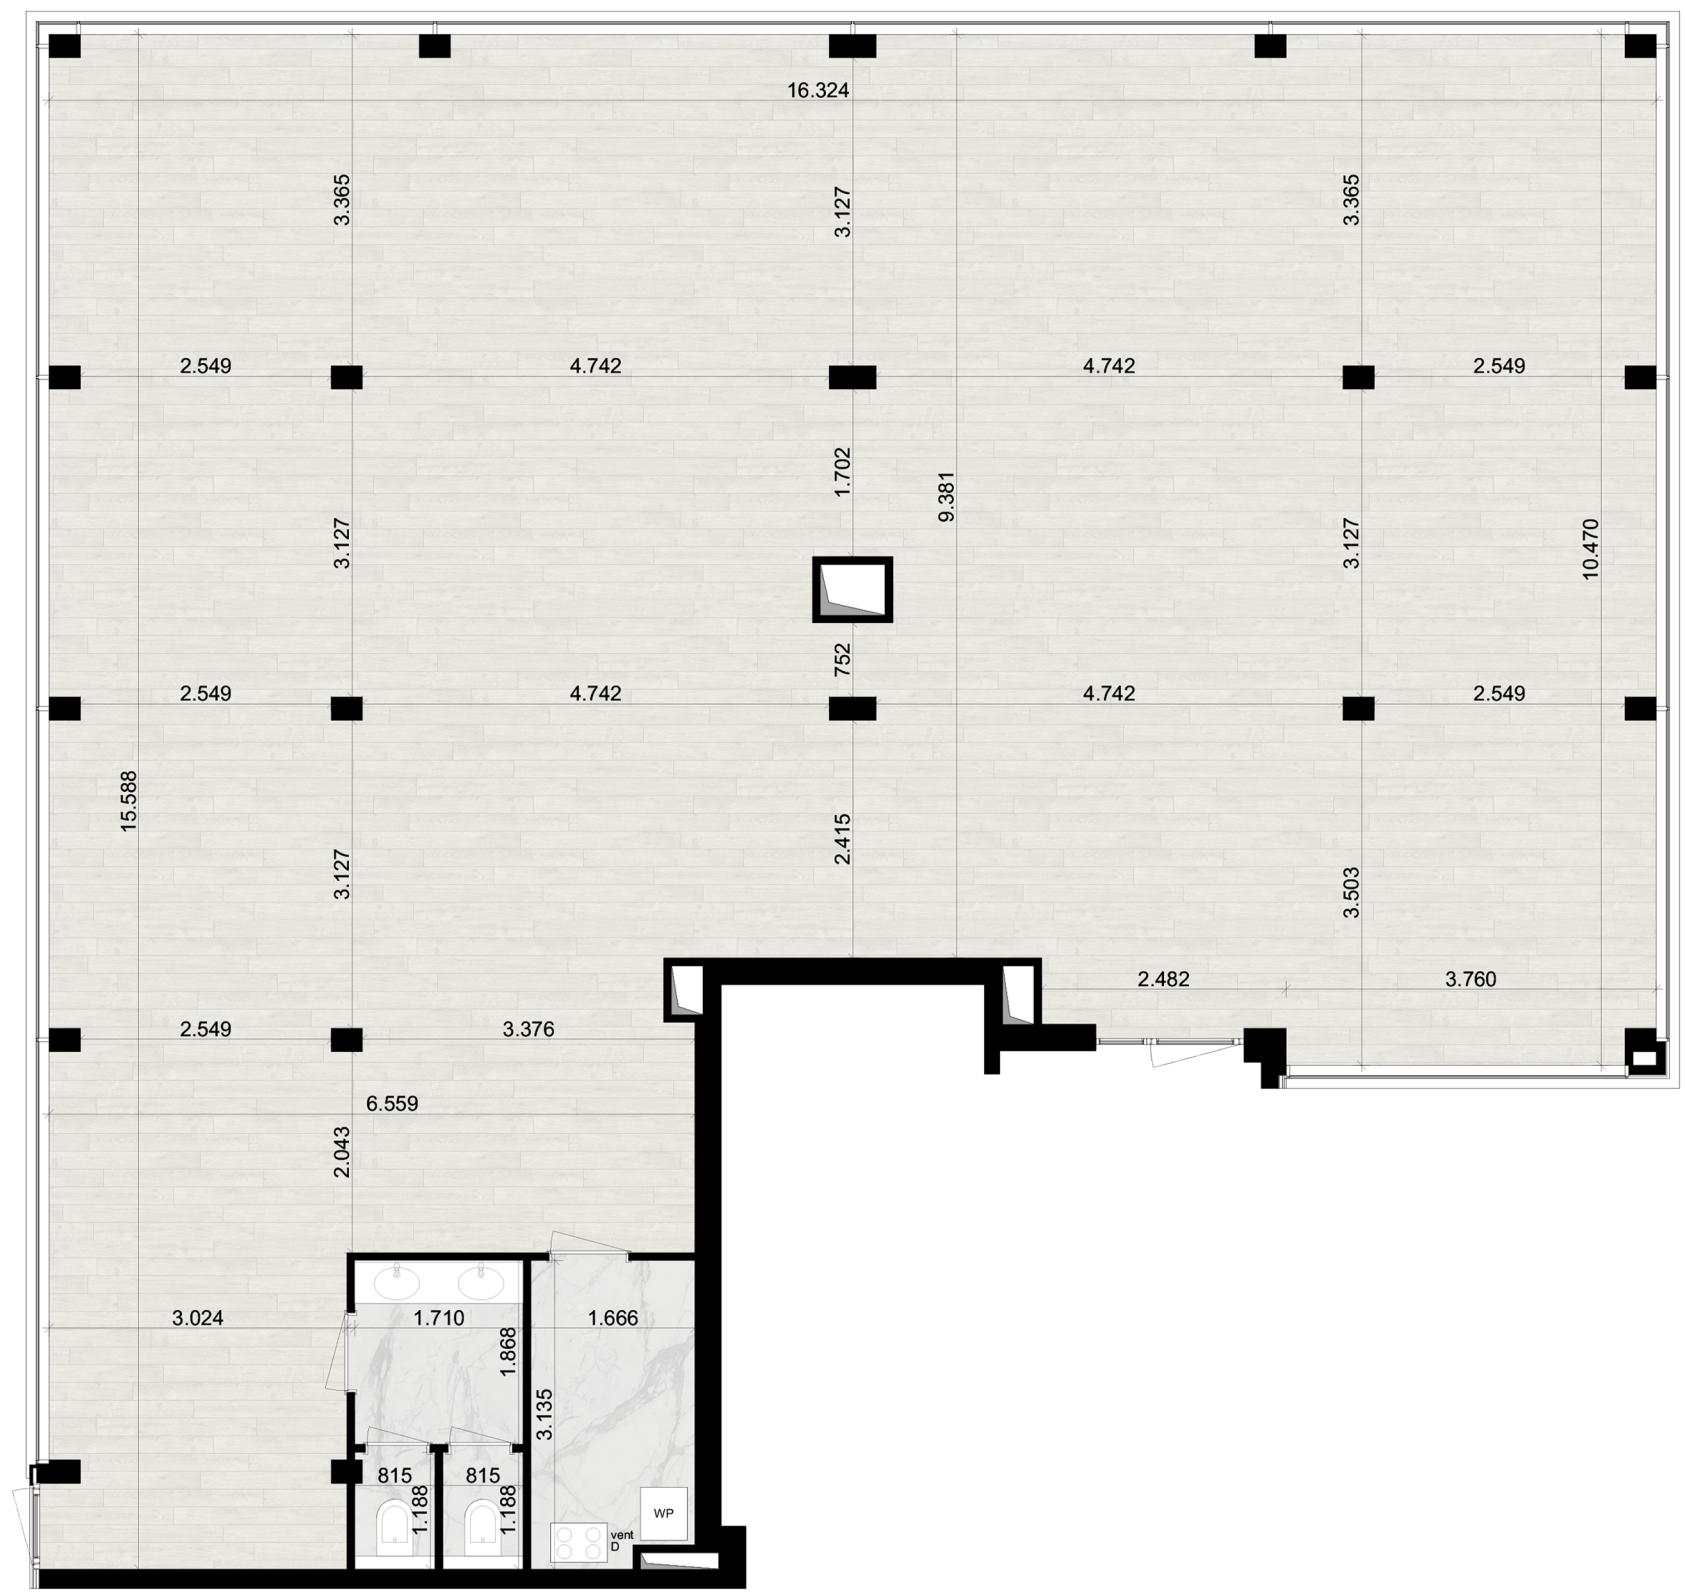

Grondplan
NEXUSS I - Handelspand



LEGENDE VERKOOPPLAN
Deze plannen zijn indicatief. De bouwpromotor behoudt zich het recht voor wijzigingen aan te brengen.
Afwijkingen in maat ten opzichte van de plannen zijn mogelijk en zijn geen voorwerp voor prijsherzieningen.
De indeling van de keuken en de badkamers wordt enkel ter illustratie meegegeeld.
Meubilair en toebehoren zijn illustratief en maken geen deel uit van de verkoopovereenkomst.