


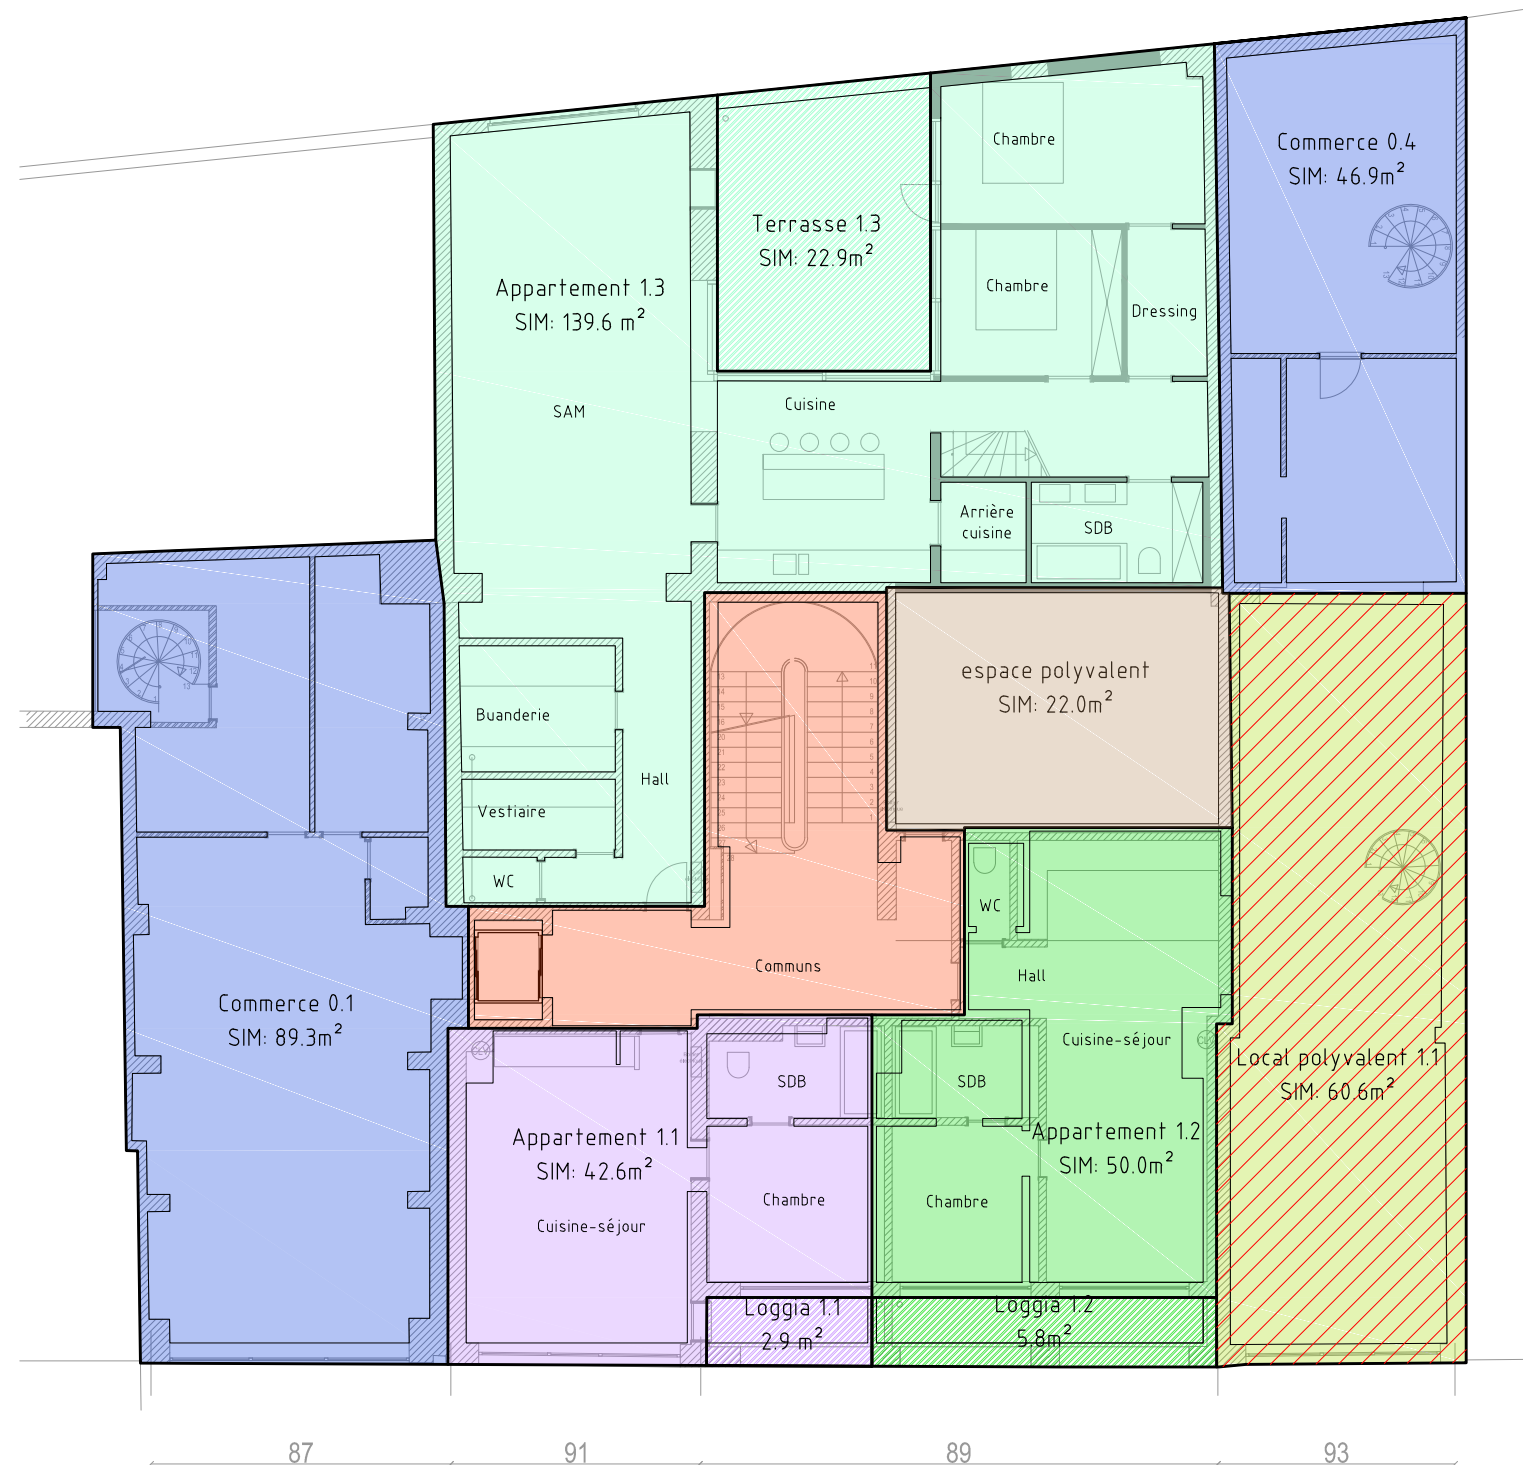

Rue de la Cathédrale

Novando Immo SA
Avenue de la Sapinière, 11
B-4121 Neupré



Atexx Sprl
Bureau de Géomètres et Géomaticiens
Avenue A. Laboulle, 106
B-4130 TILFF
Tél. - Fax: +32(0)4/388 22 93
E-mail: office@atexx.be

Immeuble sis rue de la Cathédrale, 87-93
Acte de base - Premier étage

Date :	15/02/2017
Echelle :	1/150
Système de coordonnées :	Local
Référence du plan :	016-304