
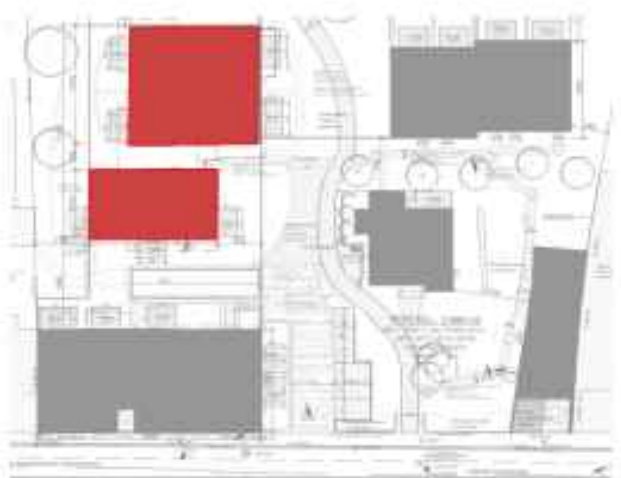


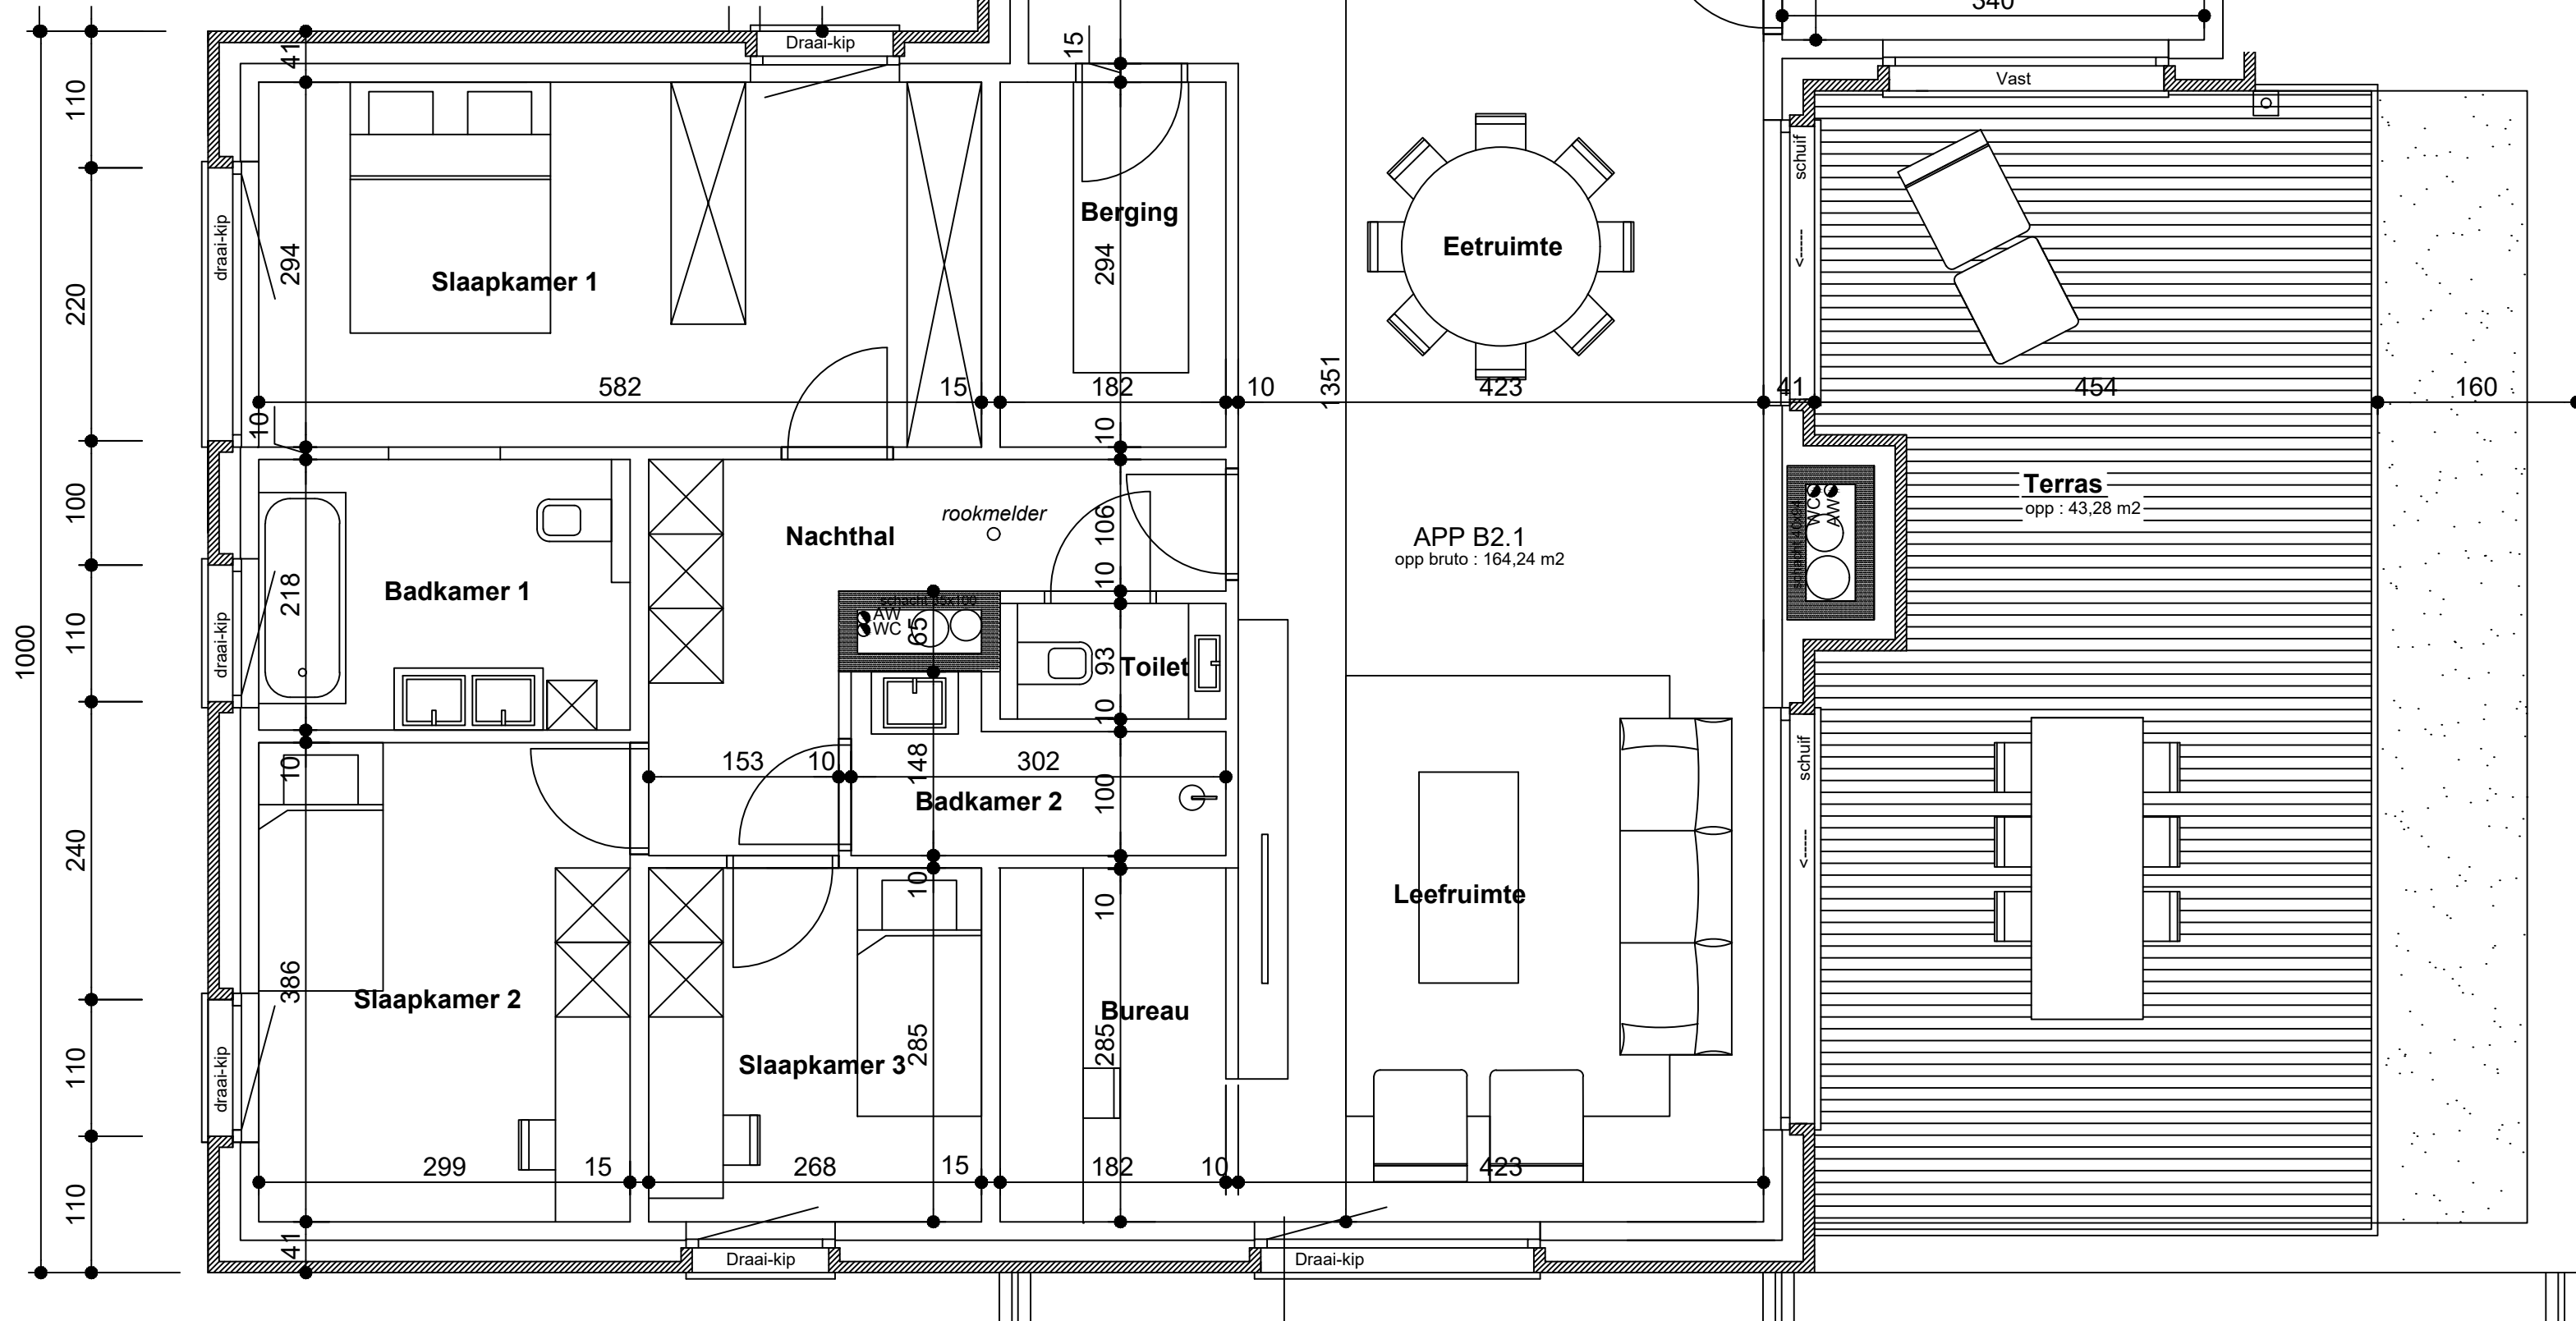

B2.1

KLANT :

BERGING:

PARKING:



DEGO
ALGEMENE BOUWWERKEN
PROJECTONTWIKKELING
TOTAALAFWERKING - RENOVATIE