


NIEUWE TOESTAND
APP 1.1 **78m²**
BOUWENSSTRAAT 22
Borgerhout

SCHAAL 1/100


ONTWIKKELAAR:
CONDOMINIUM

* dit is geen contractueel document - maatvoeringen en aanduidingen zijn indicatief, waarvan geen rechten verbonden/onder voorbehoud van uitvoeringsplannen

* de aangeduide meubelen, keukens, sanitair zijn louter

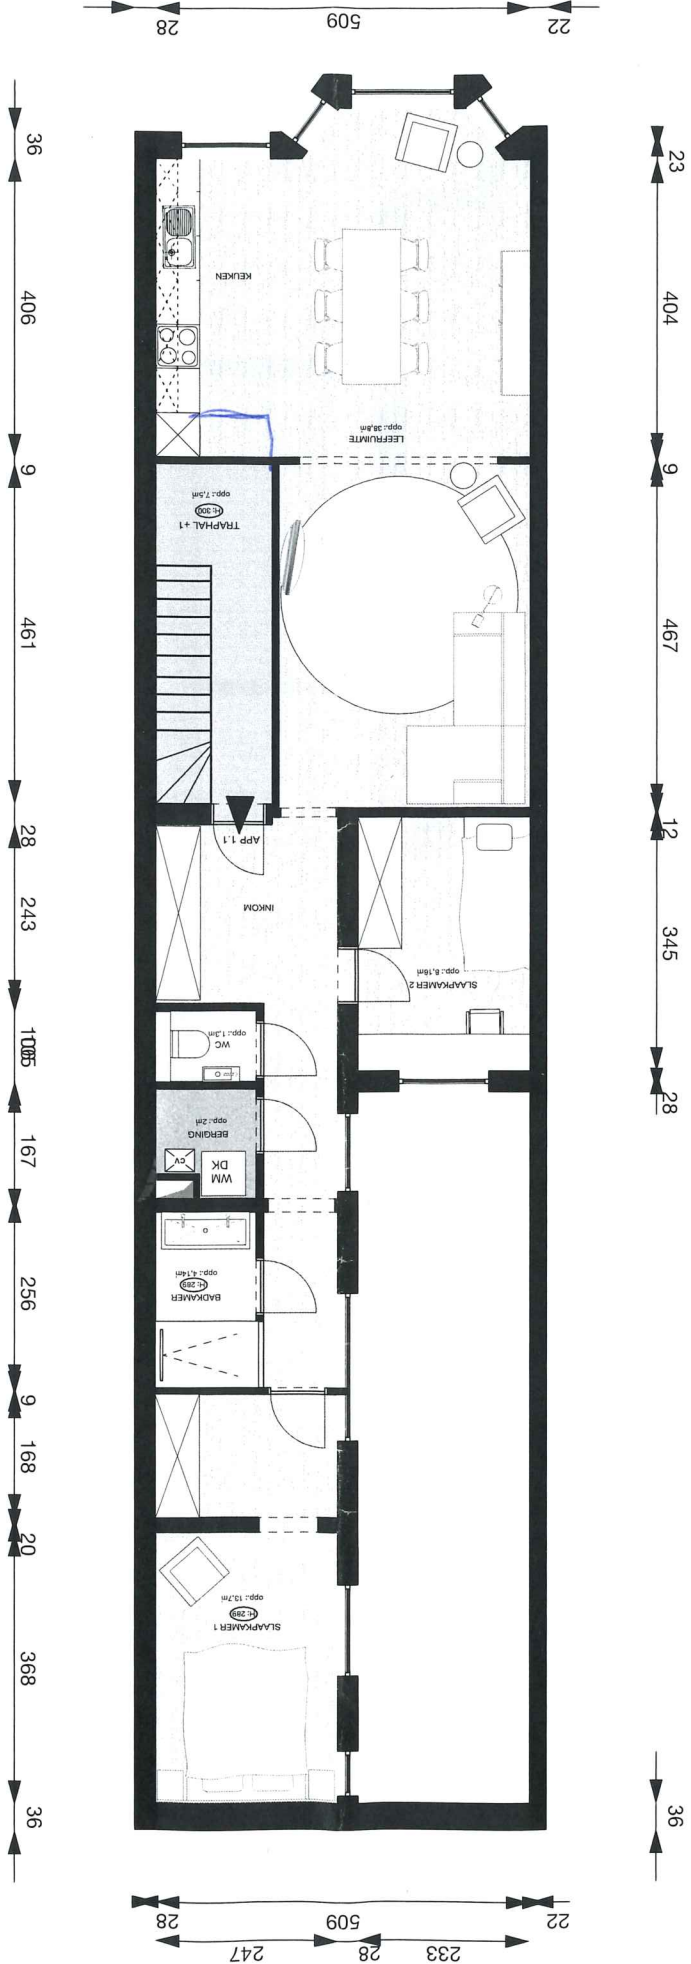

ACHTERGEVEL

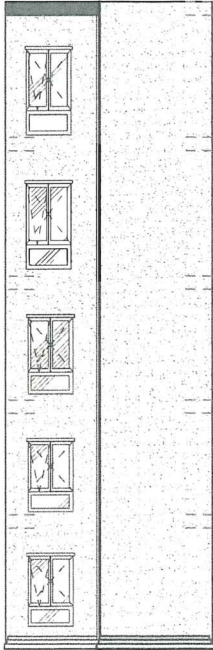

VOORGEVEL

