


NOTES DE SERVITUDE :
S1 : servitude de passage d'accès au lot B d'une largeur de 4 mètres et technique en sous-sol pour les canalisations d'eau et gaines électriques au profit du lot B et grevant le lot A ;
S2 : servitude d'égouttage des eaux de pluie au profit du lot B et grevant le lot A (en cas de trop plein des deux puits perdus situés derrière le manège) ;
S3 : servitude technique d'accès à l'eau de pluie provenant des deux citernes de 10000 litres au profit du lot B et grevant le lot A.

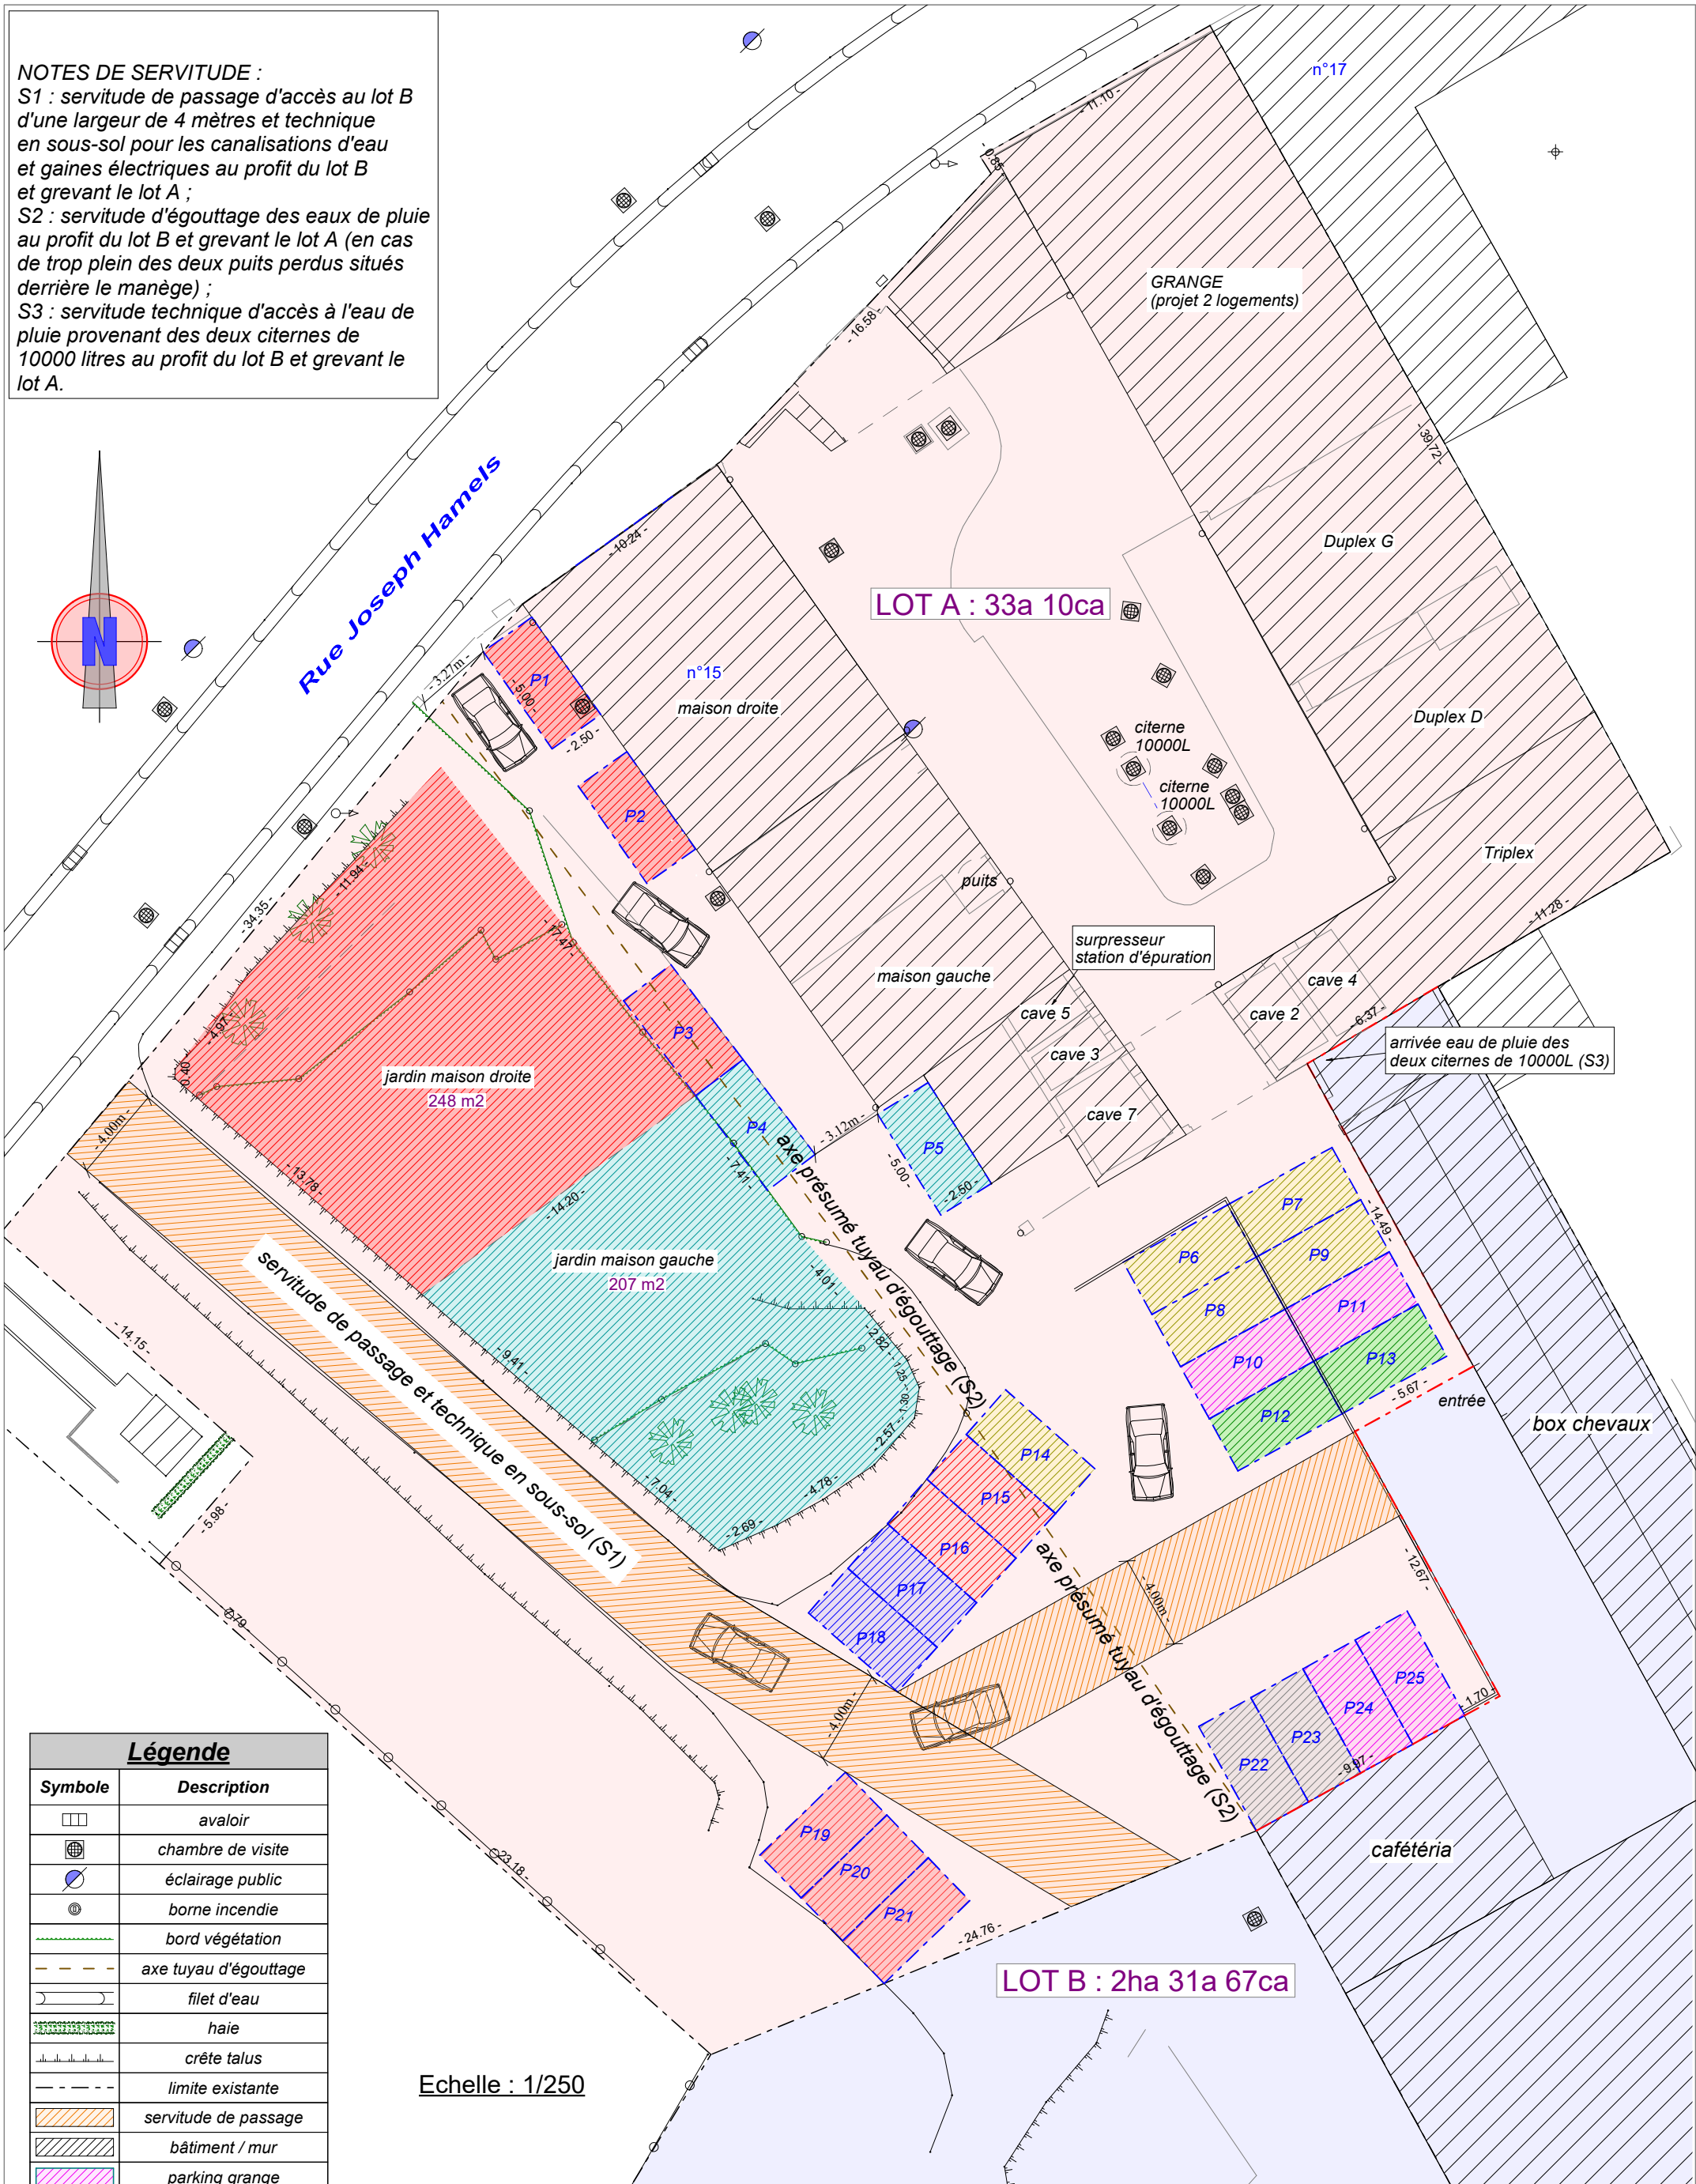

Légende	
	avaloir
	chambre de visite
	éclairage public
	borne incendie
	bord végétation
	axe tuyau d'égouttage
	filet d'eau
	haie
	crête talus
	limite existante
	servitude de passage
	bâtiment / mur
	parking grange
	parking duplex gauche
	parking duplex droit
	parking triplex
	parking maison gauche
	parking maison droite
	parking penthouse
	parking visiteurs

Echelle : 1/250




Sébastien Morue

PLAN D'IMPLANTATION

Crisnée 2ème division / Odeur

Section A - parcelle 296k partie (lot A)

Réalisé le 22/05/2024 par
Sébastien Morue, Géomètre-Expert
Geo/040426

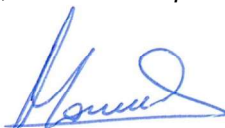

Email : info@geometremorue.be
Gsm : 0497/54.80.95