

COMMUNE DE CRAINHEN

ANNEXE A CONSTRUIRE POUR COMPTE

N° THIRION - MARCHAL

DEMEURANT: CH.<sup>ULE</sup> D'ALVEMBERG, N° 695  
UCCLE

HERIGER: AVENUE BURBURE, N° 105

SECT B. C/o

JOINTE A MA DEMANDE D'AUTORISATION DE BATIR

EM DATE DU 1-11 1957


## LA PROPRIETAIRES

Marchal.  
Ephe. Division.


DRESSE PAR L'ARCHITECTE  
DE WISPELAERE HENRI  
RUE DES 11 MARCHES n° 66

EVERE  
MATRICULE (14<sup>e</sup> BR 1867)


ECN 1st 20/0

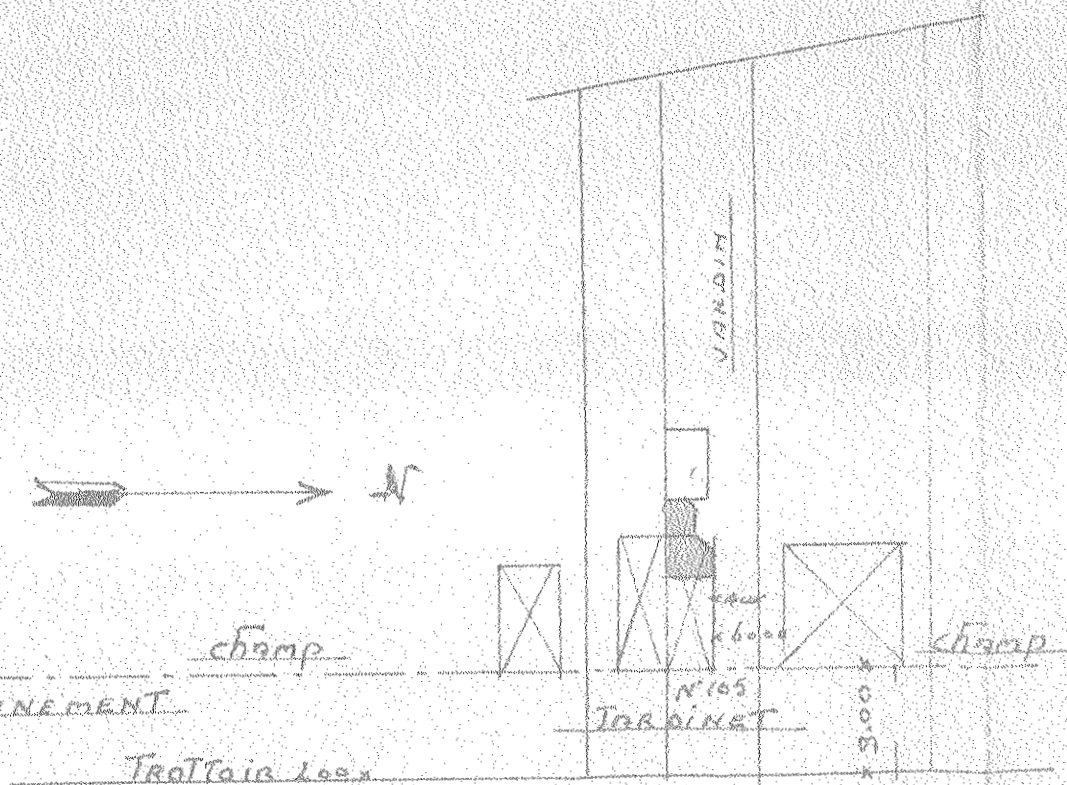

## PLAN DE SITUATION

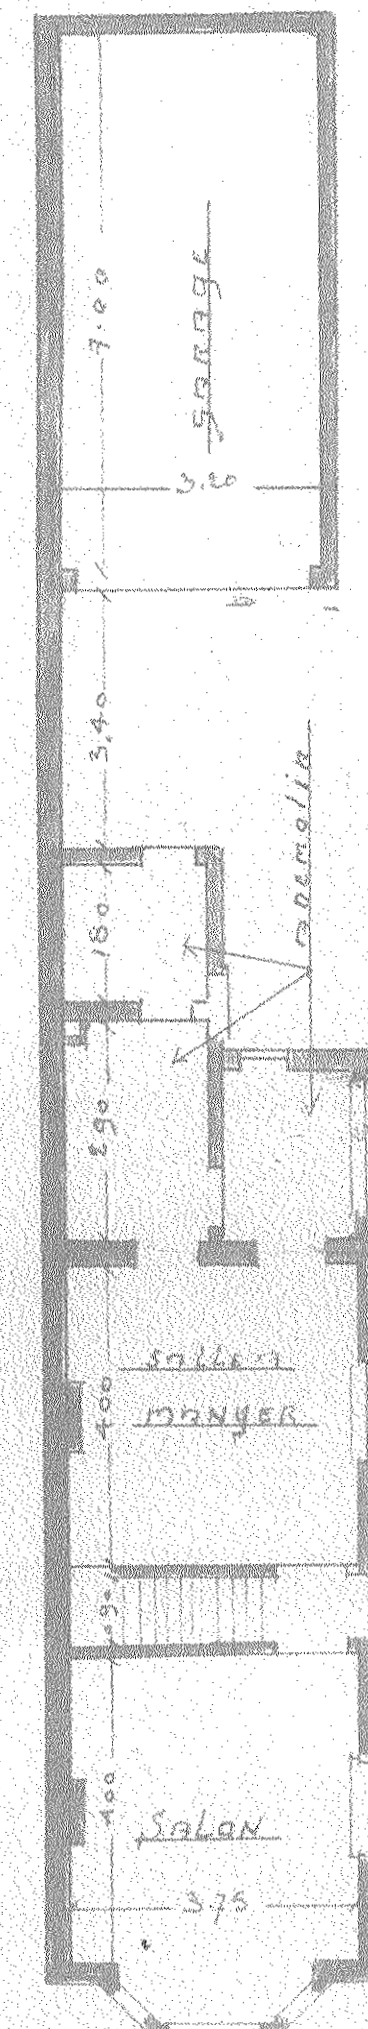


REZ-DE-CHAUSSEE  
1<sup>er</sup> 1/2

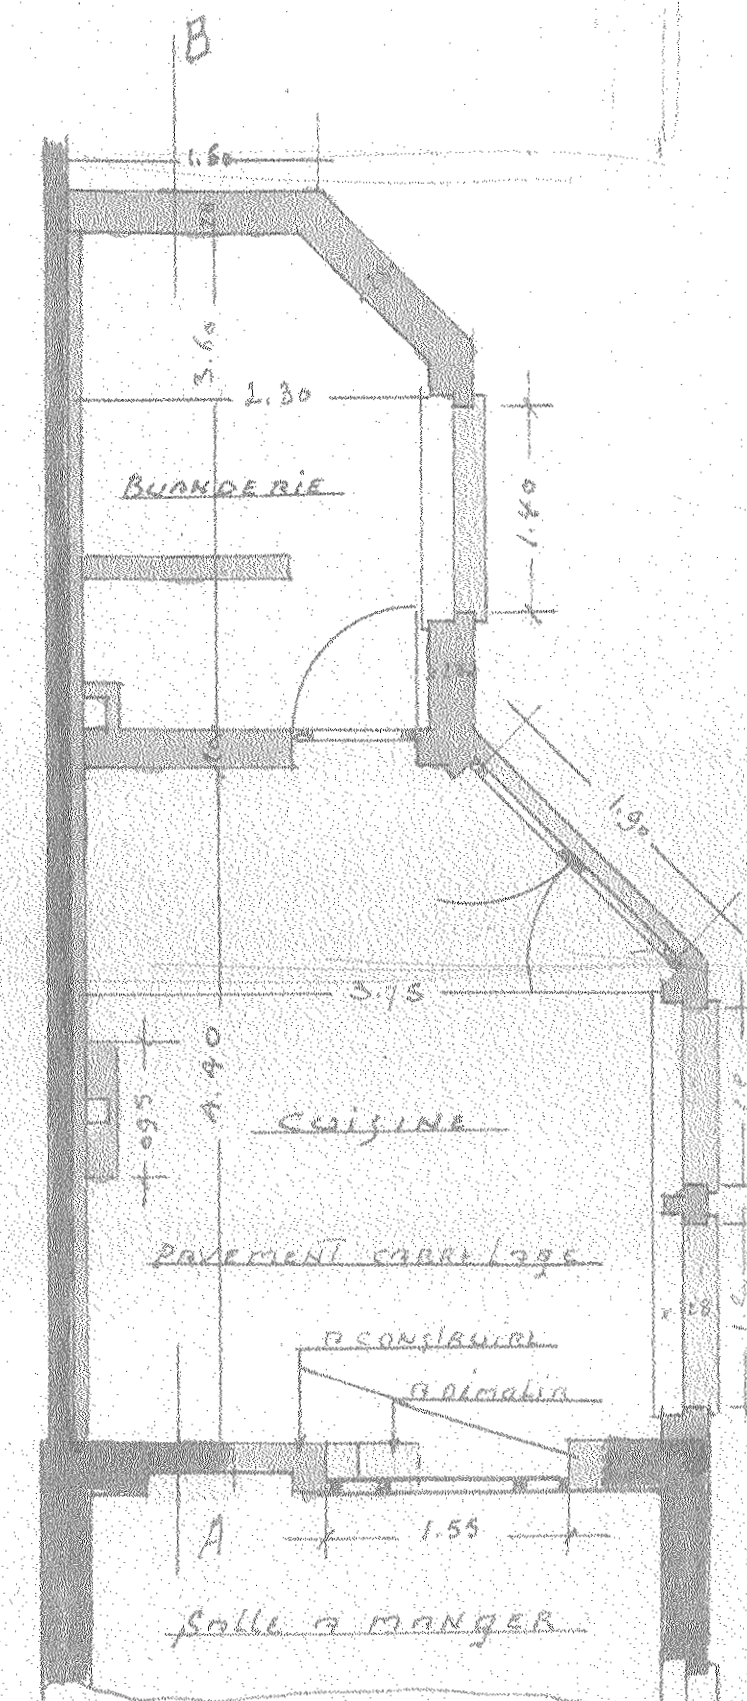

PLAN REZ-DE-CHAUSSEE.

à CONSTRUIRE

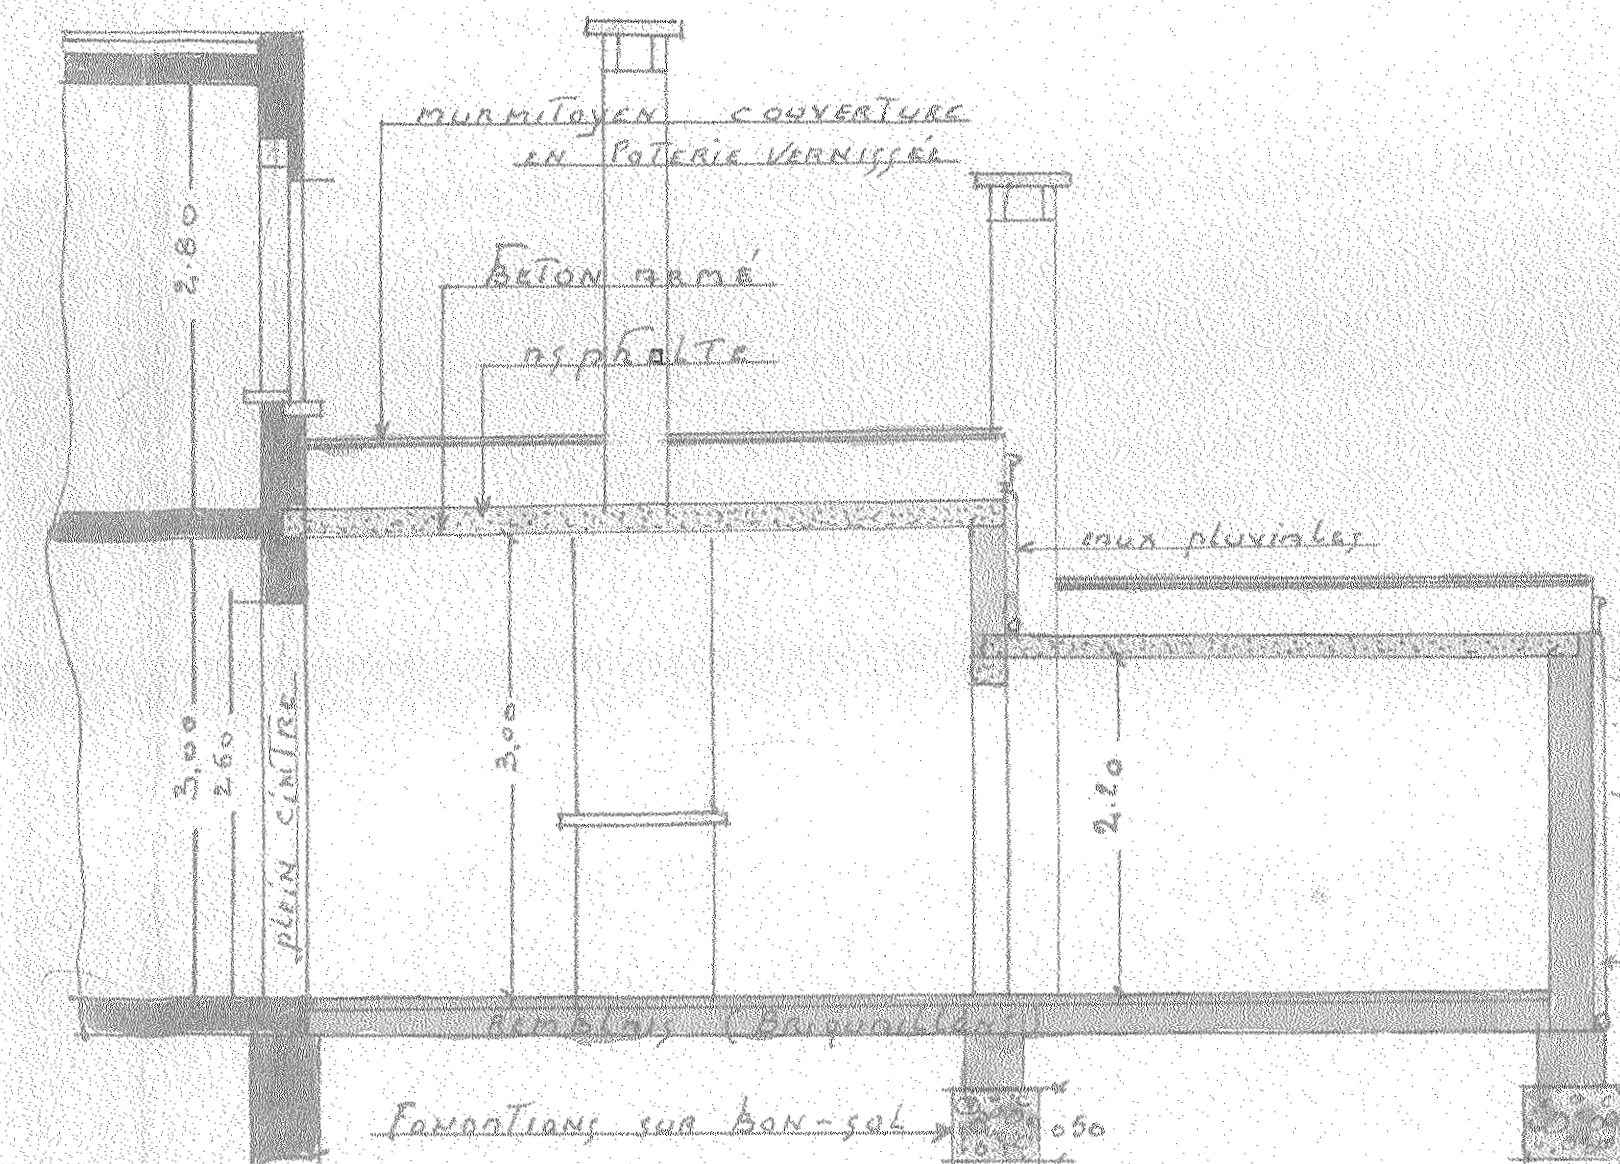

COUPE A-A



FRONT LATÉRALE

## PLAN DE PLANTATION