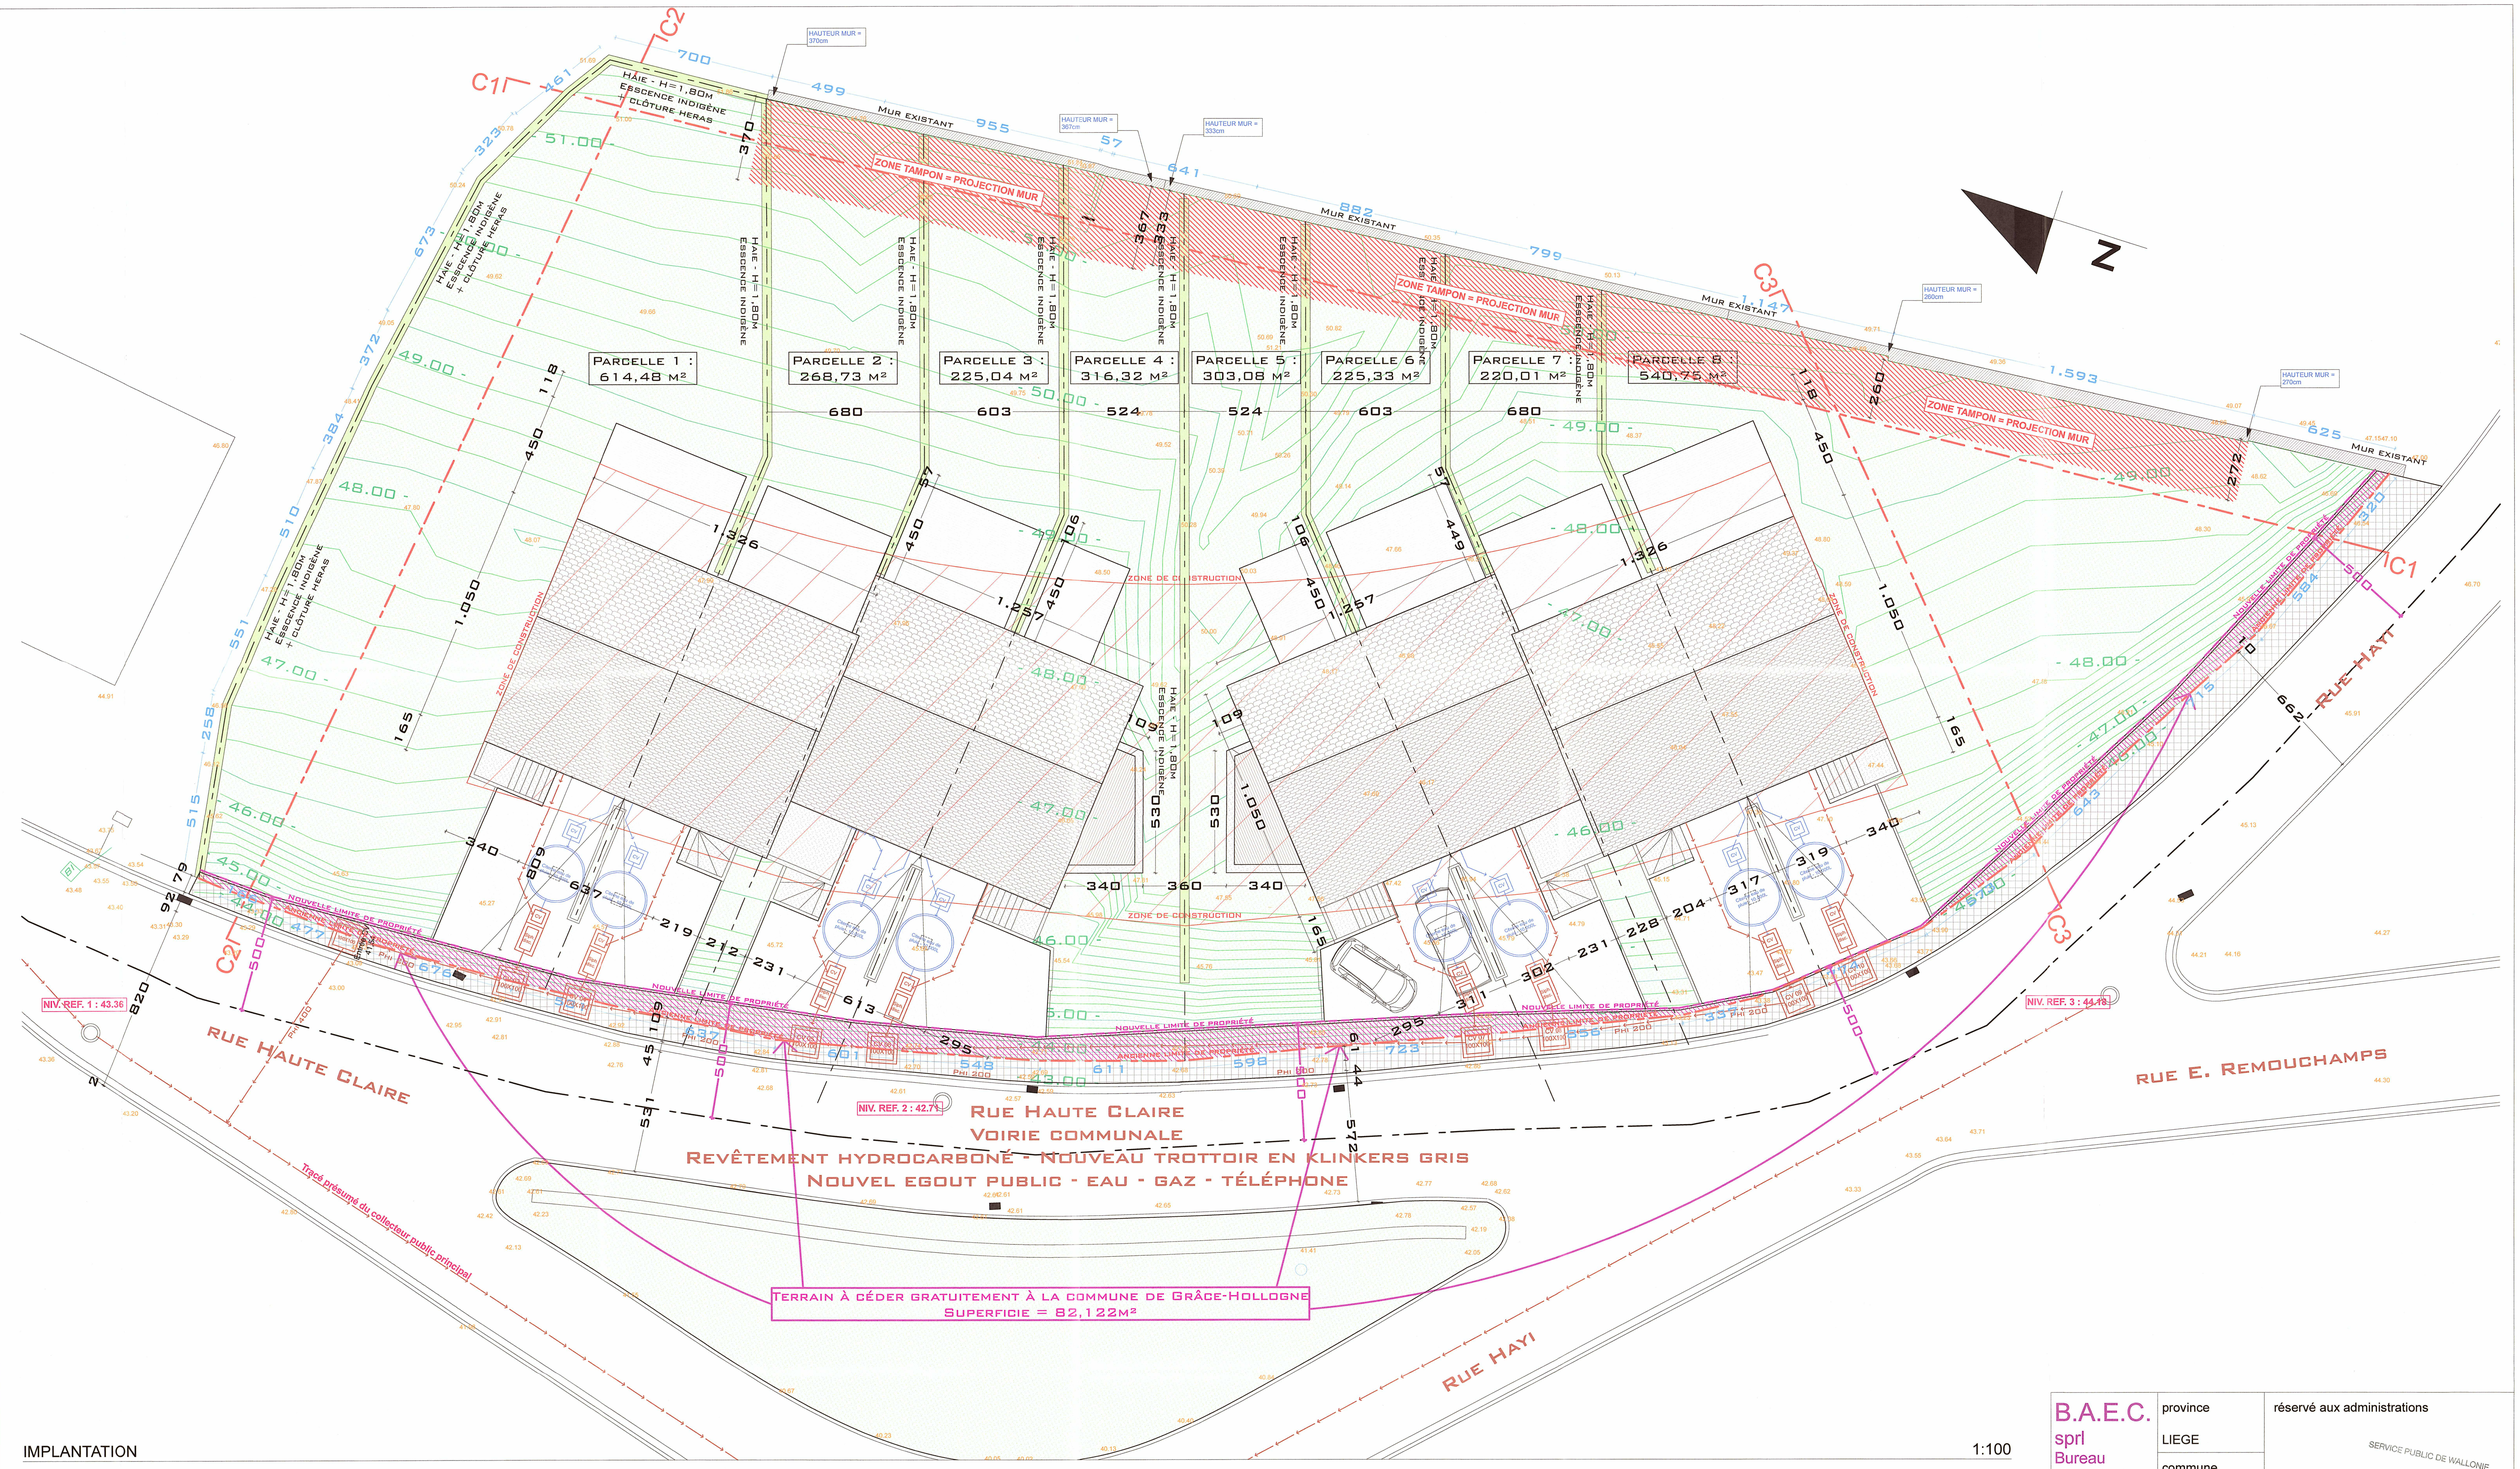

IMPLANTATION 1:100

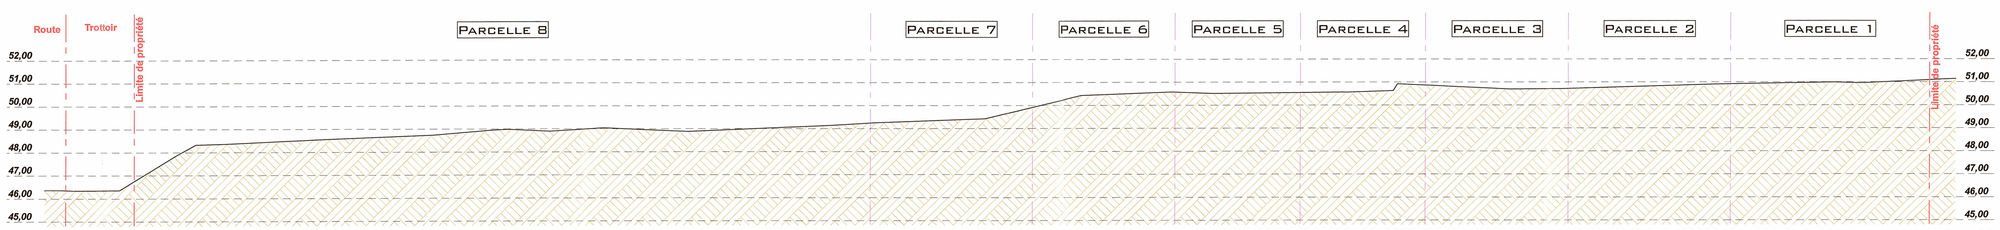

C1 1:100

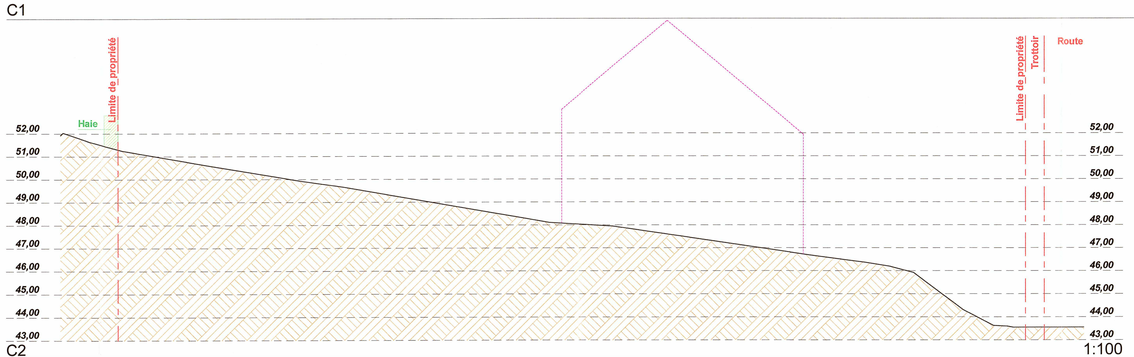

C2 1:100

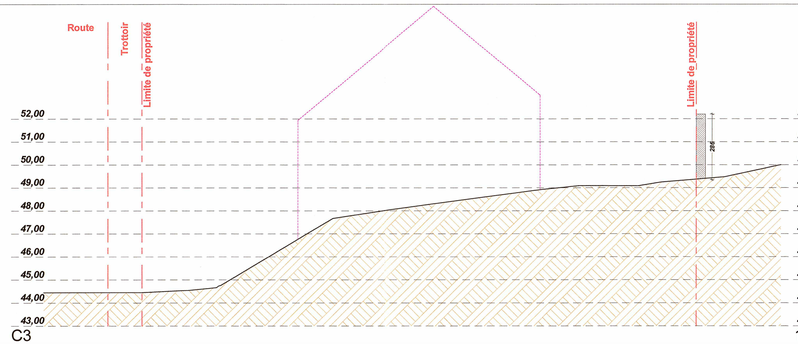

C3 1:100

B.A.E.C.
sprl
Bureau d'architecture & d'engineering
CAELEN

SPRL B.A.E.C.
Bureau d'Architecture et d'Engineering Caelen
Architectes
Caelen Michel
Caelen Nicolas
Ingénieur
Caelen Jean-Philippe
9, rue Bouillenne
4632 Soumagne
phone: 04/377.32.79.
fax: 04/377.18.64.
gsm.: 0477.57.34.21.
Michel Caelen
gsm.: 0476.51.40.88.
Nicolas Caelen
gsm.: 0476.71.00.95.
Jean-Philippe Caelen

province	LIEGE
commune	GRACE-HOLLOGNE 4460
réservé aux administrations	SERVICE PUBLIC DE WALLONIE 10 OCT. 2013 AMENAGEMENT DU TERRITOIRE DGO4 LIEGE 1
maître de l'ouvrage	Michel Dufrâsne
	36 - Voie des Fosses - 4607 FENEUR
travaux	Construction d'un ensemble de 8 maisons
situation	Rue Haute Claire
	4460-GRÂCE-HOLLOGNE
cadastre	Grâce-Hollogne - 2ème Div. - Hollogne-Aux-Pierres
	Section B - 1ère feuille - n° 76 T3

modifications			légende
date	ind.	objet	à construire
09/10/2013	A	Modifications	à démolir
			existant
			béton

date	05/07/2013
Echelle	1/100
n° feuille + ind.	02 A

Objet du plan

Demande de permis d'urbanisme (4ème version)

Implantation générale à l'échelle 1/100

Coupes longitudinale et transversales à l'échelle 1/100

Vu pour être annexé à l'arrêté du 24 JUIN 2015
Le Ministre de l'Environnement, de l'Aménagement du territoire, de la Mobilité et des Transports, des Aéroports et du Bien-être animal
Carlo DI ANTONIO

Pour Michel Dufrâsne