


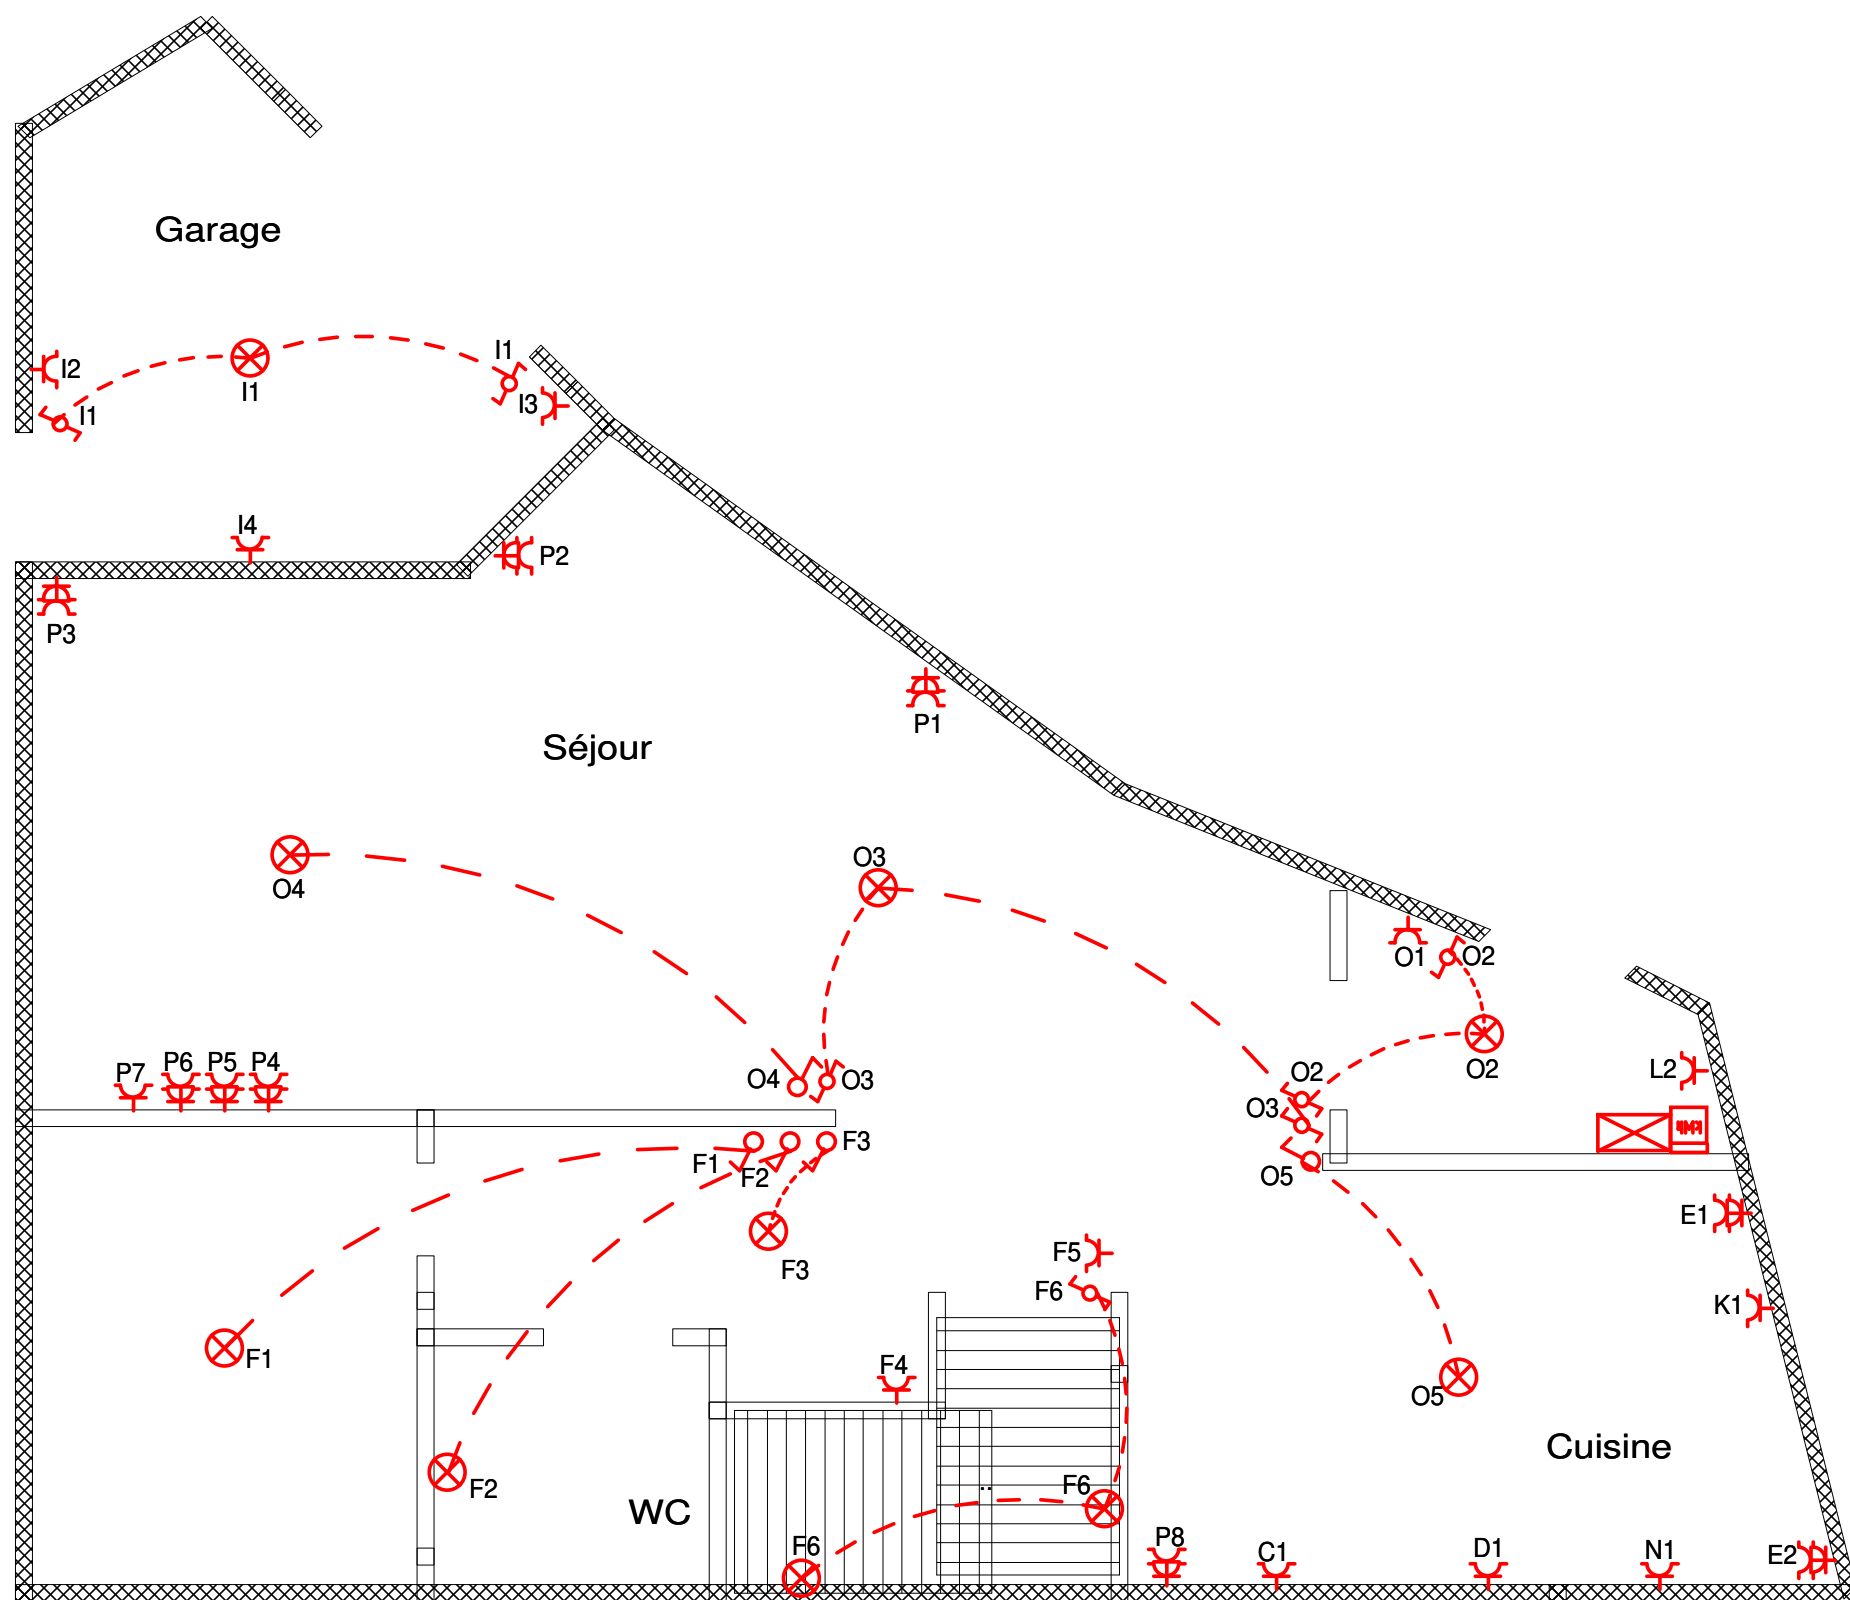


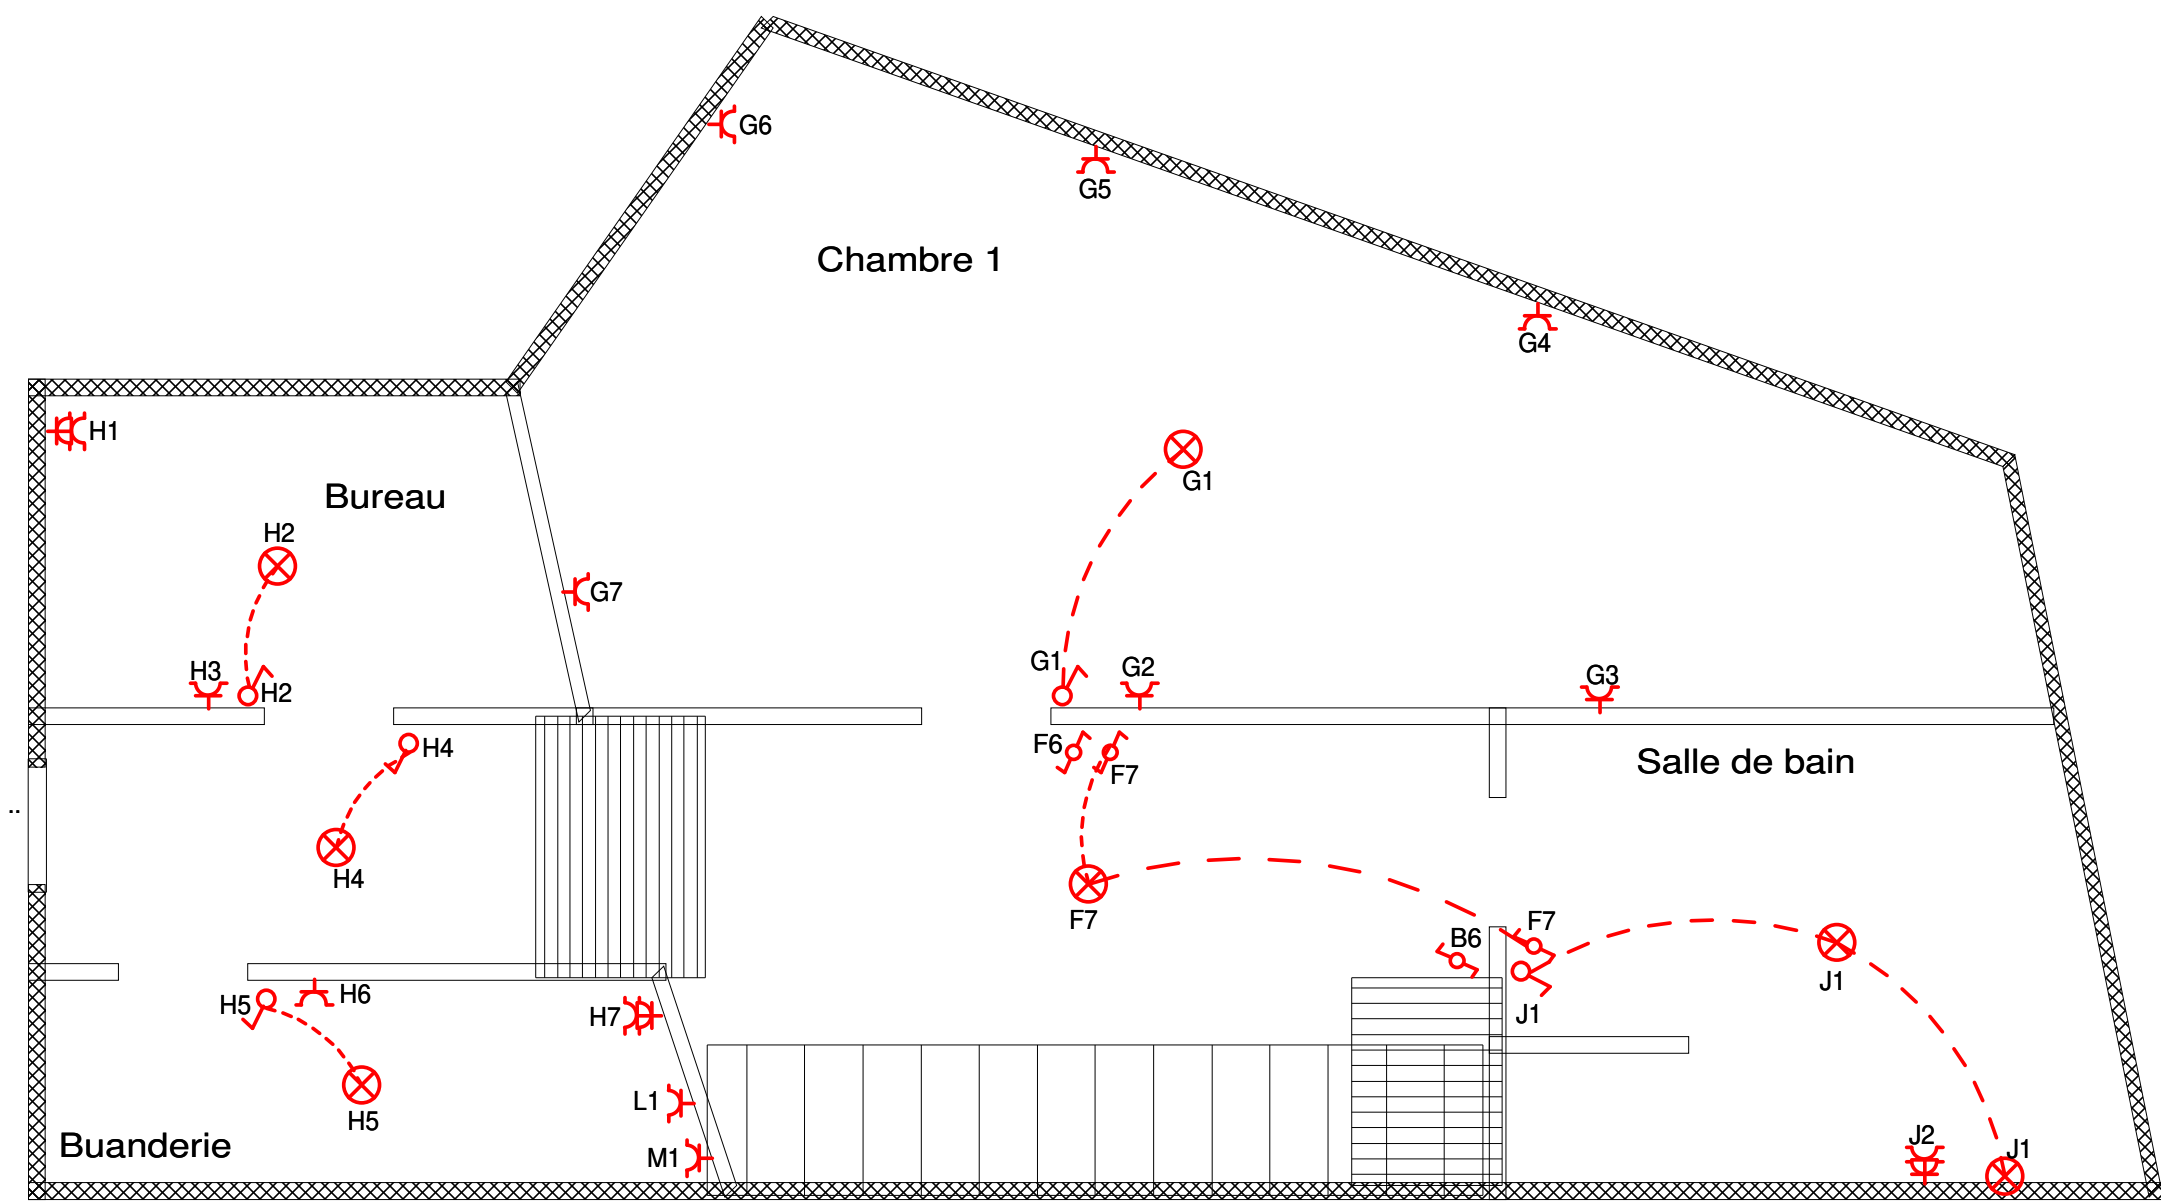


INSTALLATEUR		CONTROLE		CHANTIER		Rez + garage	2 x 230V
Nom	Bertrand Lennertz SPRL	ORGANIS.	VINCOTTE	Nom	Kaivers		
TVA	BE 0686/613/807	Nom	..	Rue	Rue Joseph Wauters n°17		
Date	21/06/2019	Date	..	Comm	B - 4830 Dolhain/Limbourg		
Sign	Bertrand Lennertz	Sign	..	Sign	..		

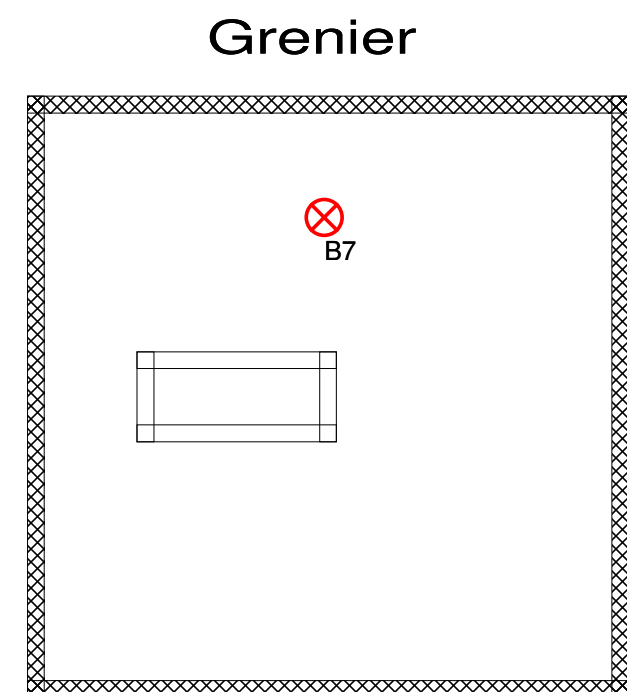


INSTALLATEUR		CONTROLE		CHANTIER		1' étage	2 x 230V
Nom	Bertrand Lennertz SPRL	ORGANIS.	VINCOTTE	Nom	Kaivers		
TVA	BE 0686/613/807	Nom	..	Rue	Rue Joseph Wauters n°17		
Date	21/06/2019	Date	..	Comm	B - 4830 Dolhain/Limbourg		
Sign	Bertrand Lennertz	Sign	..	Sign	..		

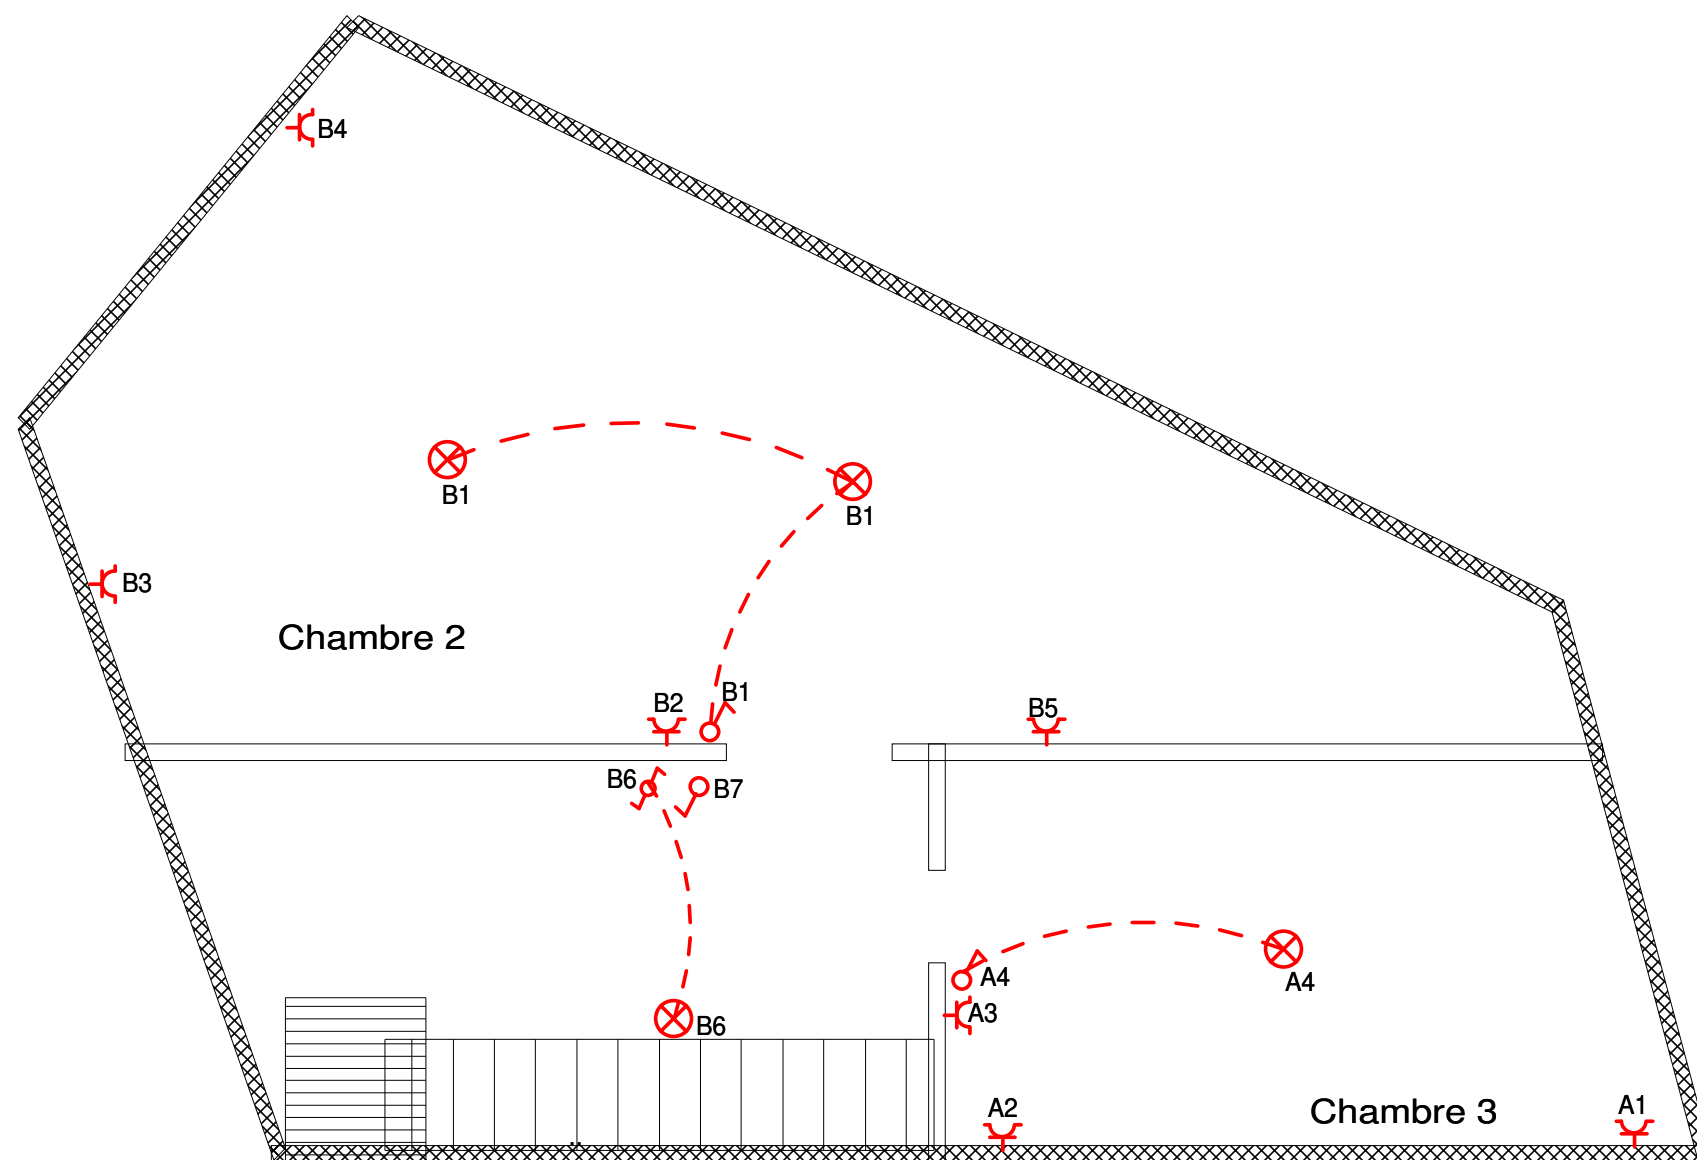

INSTALLATEUR		CONTROLE		CHANTIER		2' étage	2 x 230V
Nom	Bertrand Lennertz SPRL	ORGANIS.	VINCOTTE	Nom	Kaivers		
TVA	BE 0686/613/807	Nom	..	Rue	Rue Joseph Wauters n°17		
Date	21/06/2019	Date	..	Comm	B - 4830 Dolhain/Limbourg		
Sign	Bertrand Lennertz	Sign	..	Sign	..		

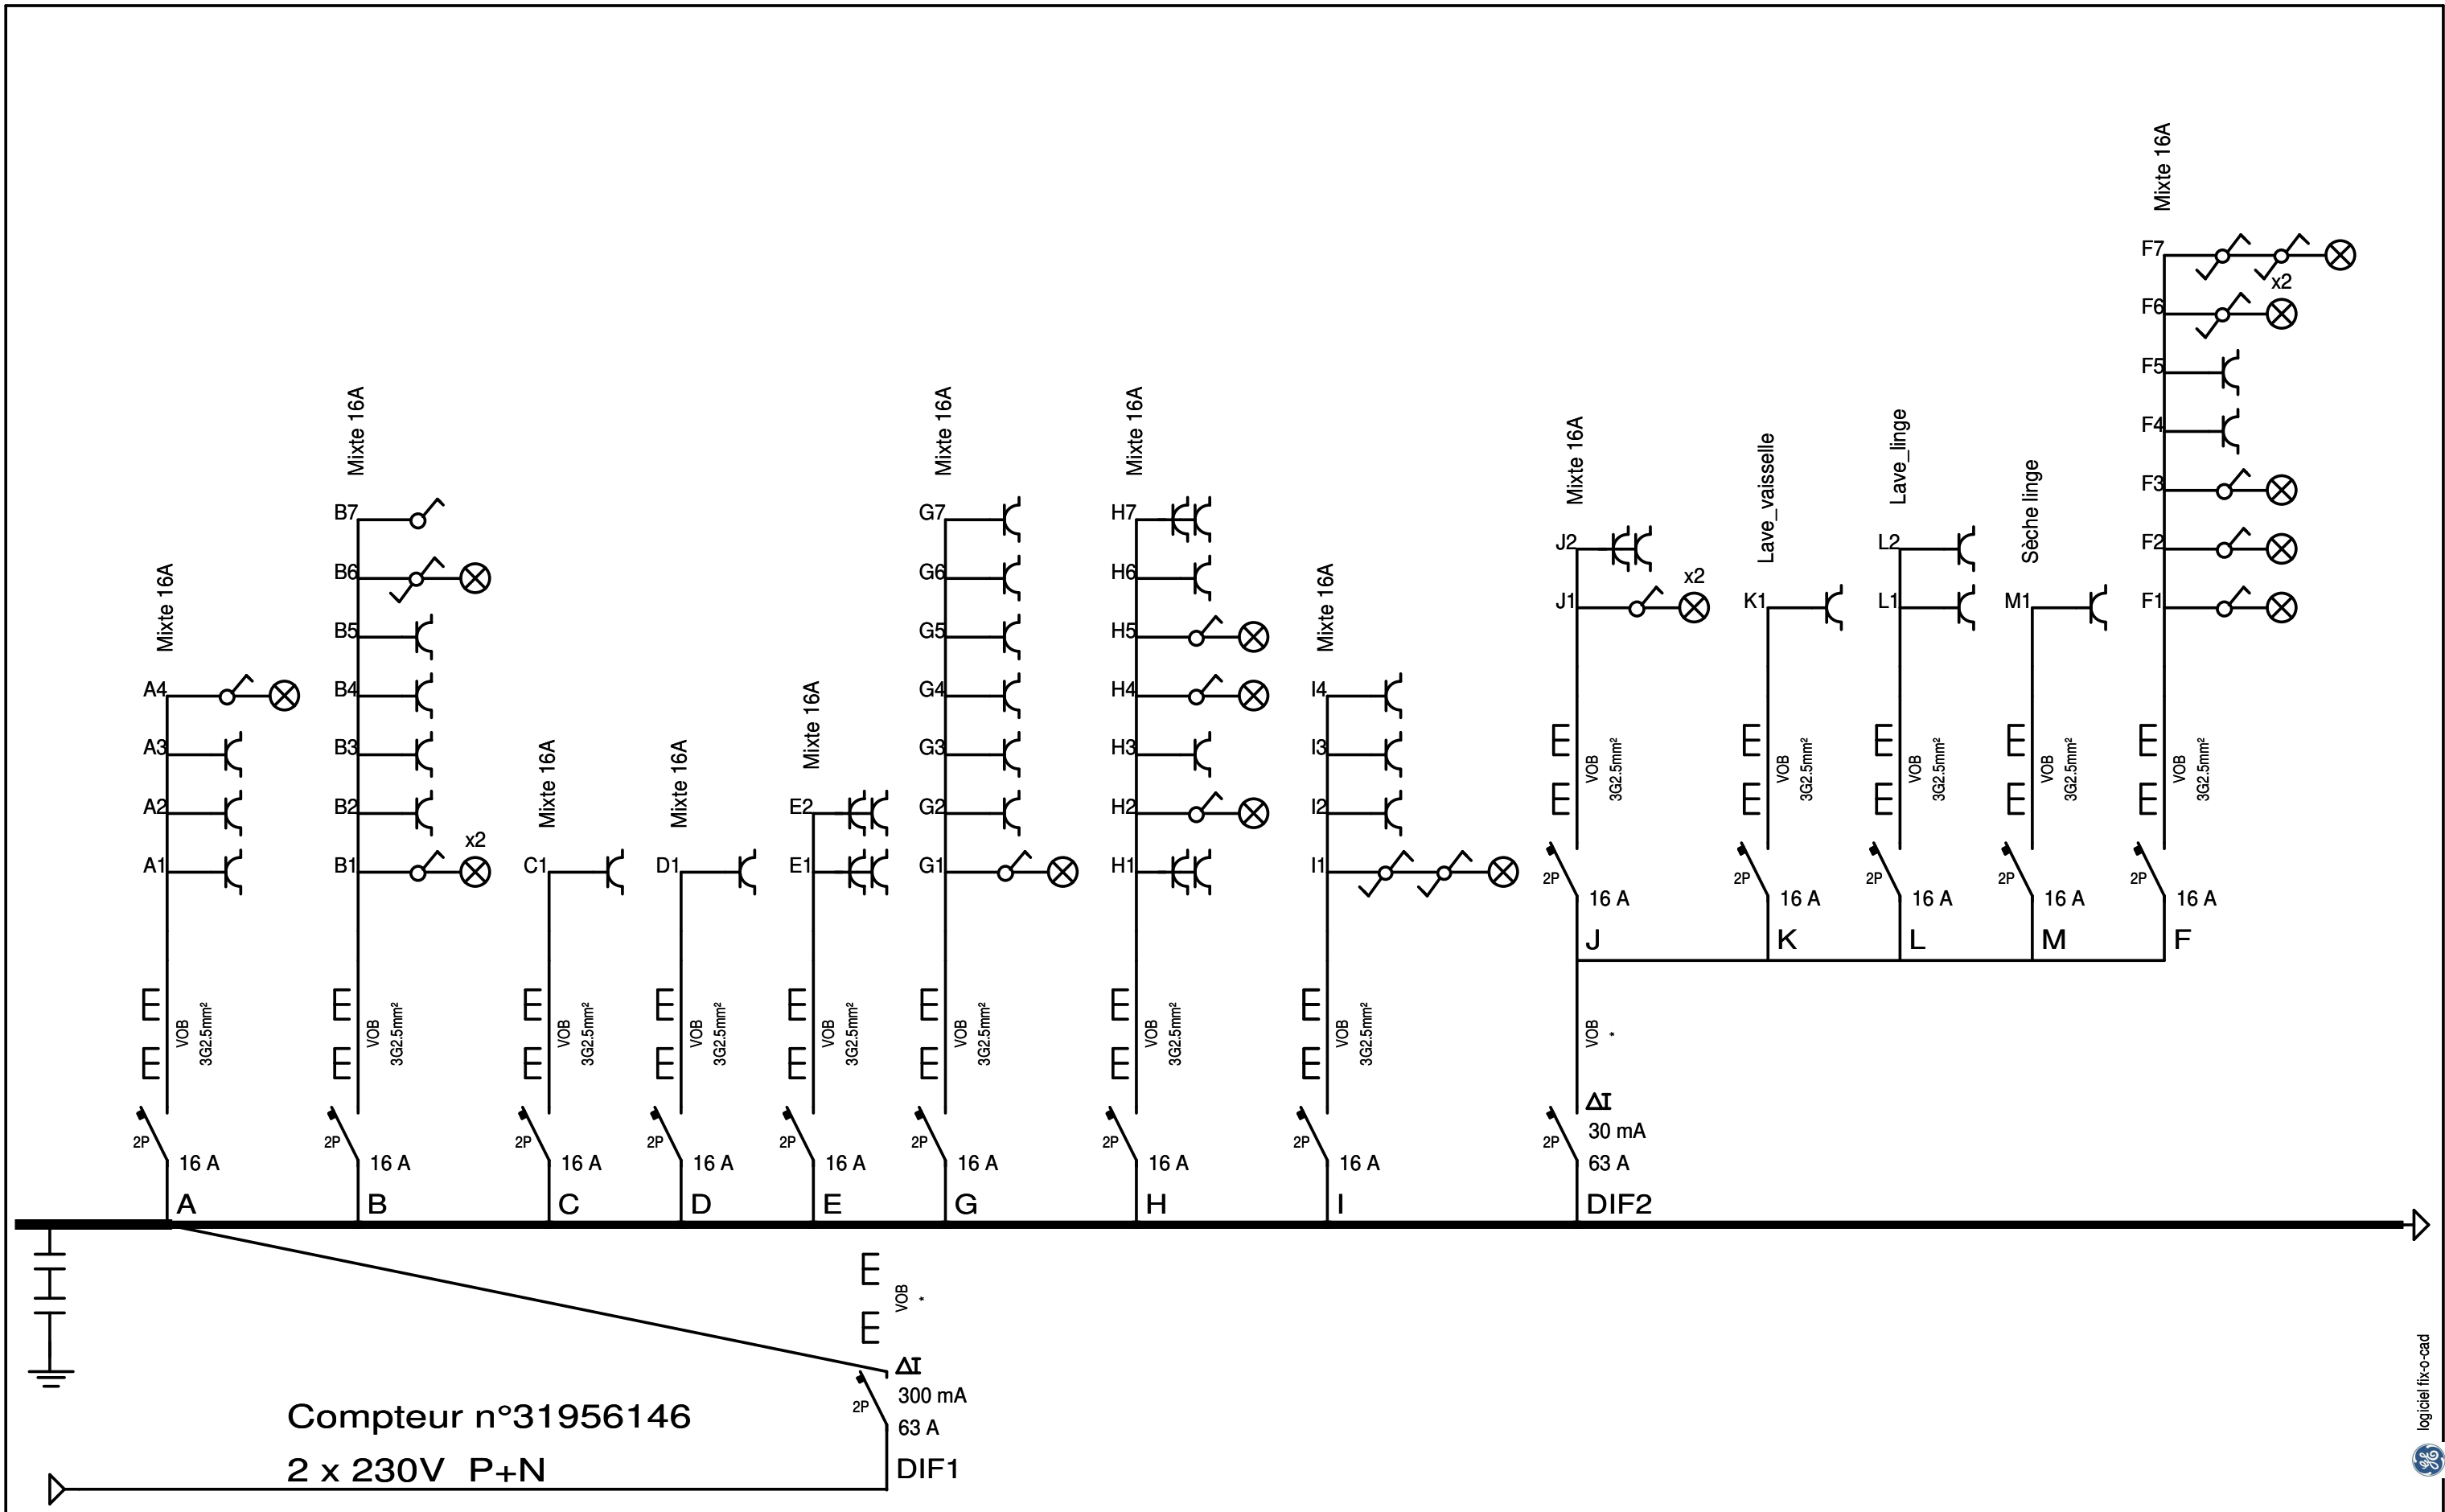

INSTALLATEUR		CONTROLE		CHANTIER		Schema1A	2 x 230V
Nom	Bertrand Lennertz SPRL	ORGANIS.	VINCOTTE	Nom	Kaivers		
TVA	BE 0686/613/807	Nom	..	Rue	Rue Joseph Wauters n°17		
Date	21/06/2019	Date	..	Comm	B - 4830 Dolhain/Limbourg		
Sign	Bertrand Lennertz	Sign	..	Sign	..		

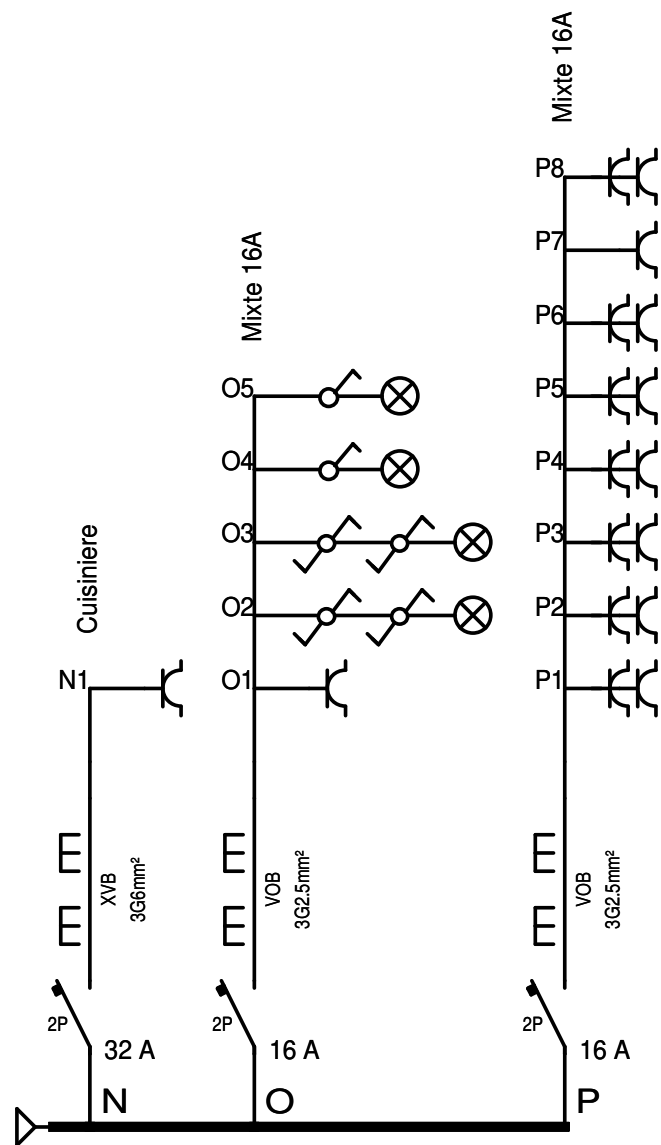

INSTALLATEUR		CONTROLE		CHANTIER		Schema1B	2 x 230V
Nom	Bertrand Lennertz SPRL	ORGANIS.	VINCOTTE	Nom	Kaivers		
TVA	BE 0686/613/807	Nom	..	Rue	Rue Joseph Wauters n°17		
Date	21/06/2019	Date	..	Comm	B - 4830 Dolhain/Limbourg		
Sign	Bertrand Lennertz	Sign	..	Sign	..		