


NOTES DE SERVITUDE :
S1 : servitude de passage d'accès au lot B d'une largeur de 4 mètres et technique en sous-sol pour les canalisations d'eau et gaines électriques au profit du lot B et grevant le lot A ;
S2 : servitude d'égouttage des eaux de pluie au profit du lot B et grevant le lot A (en cas de trop plein des deux puits perdus situés derrière le manège) ;
S3 : servitude technique d'accès à l'eau de pluie provenant des deux citernes de 10000 litres au profit du lot B et grevant le lot A.

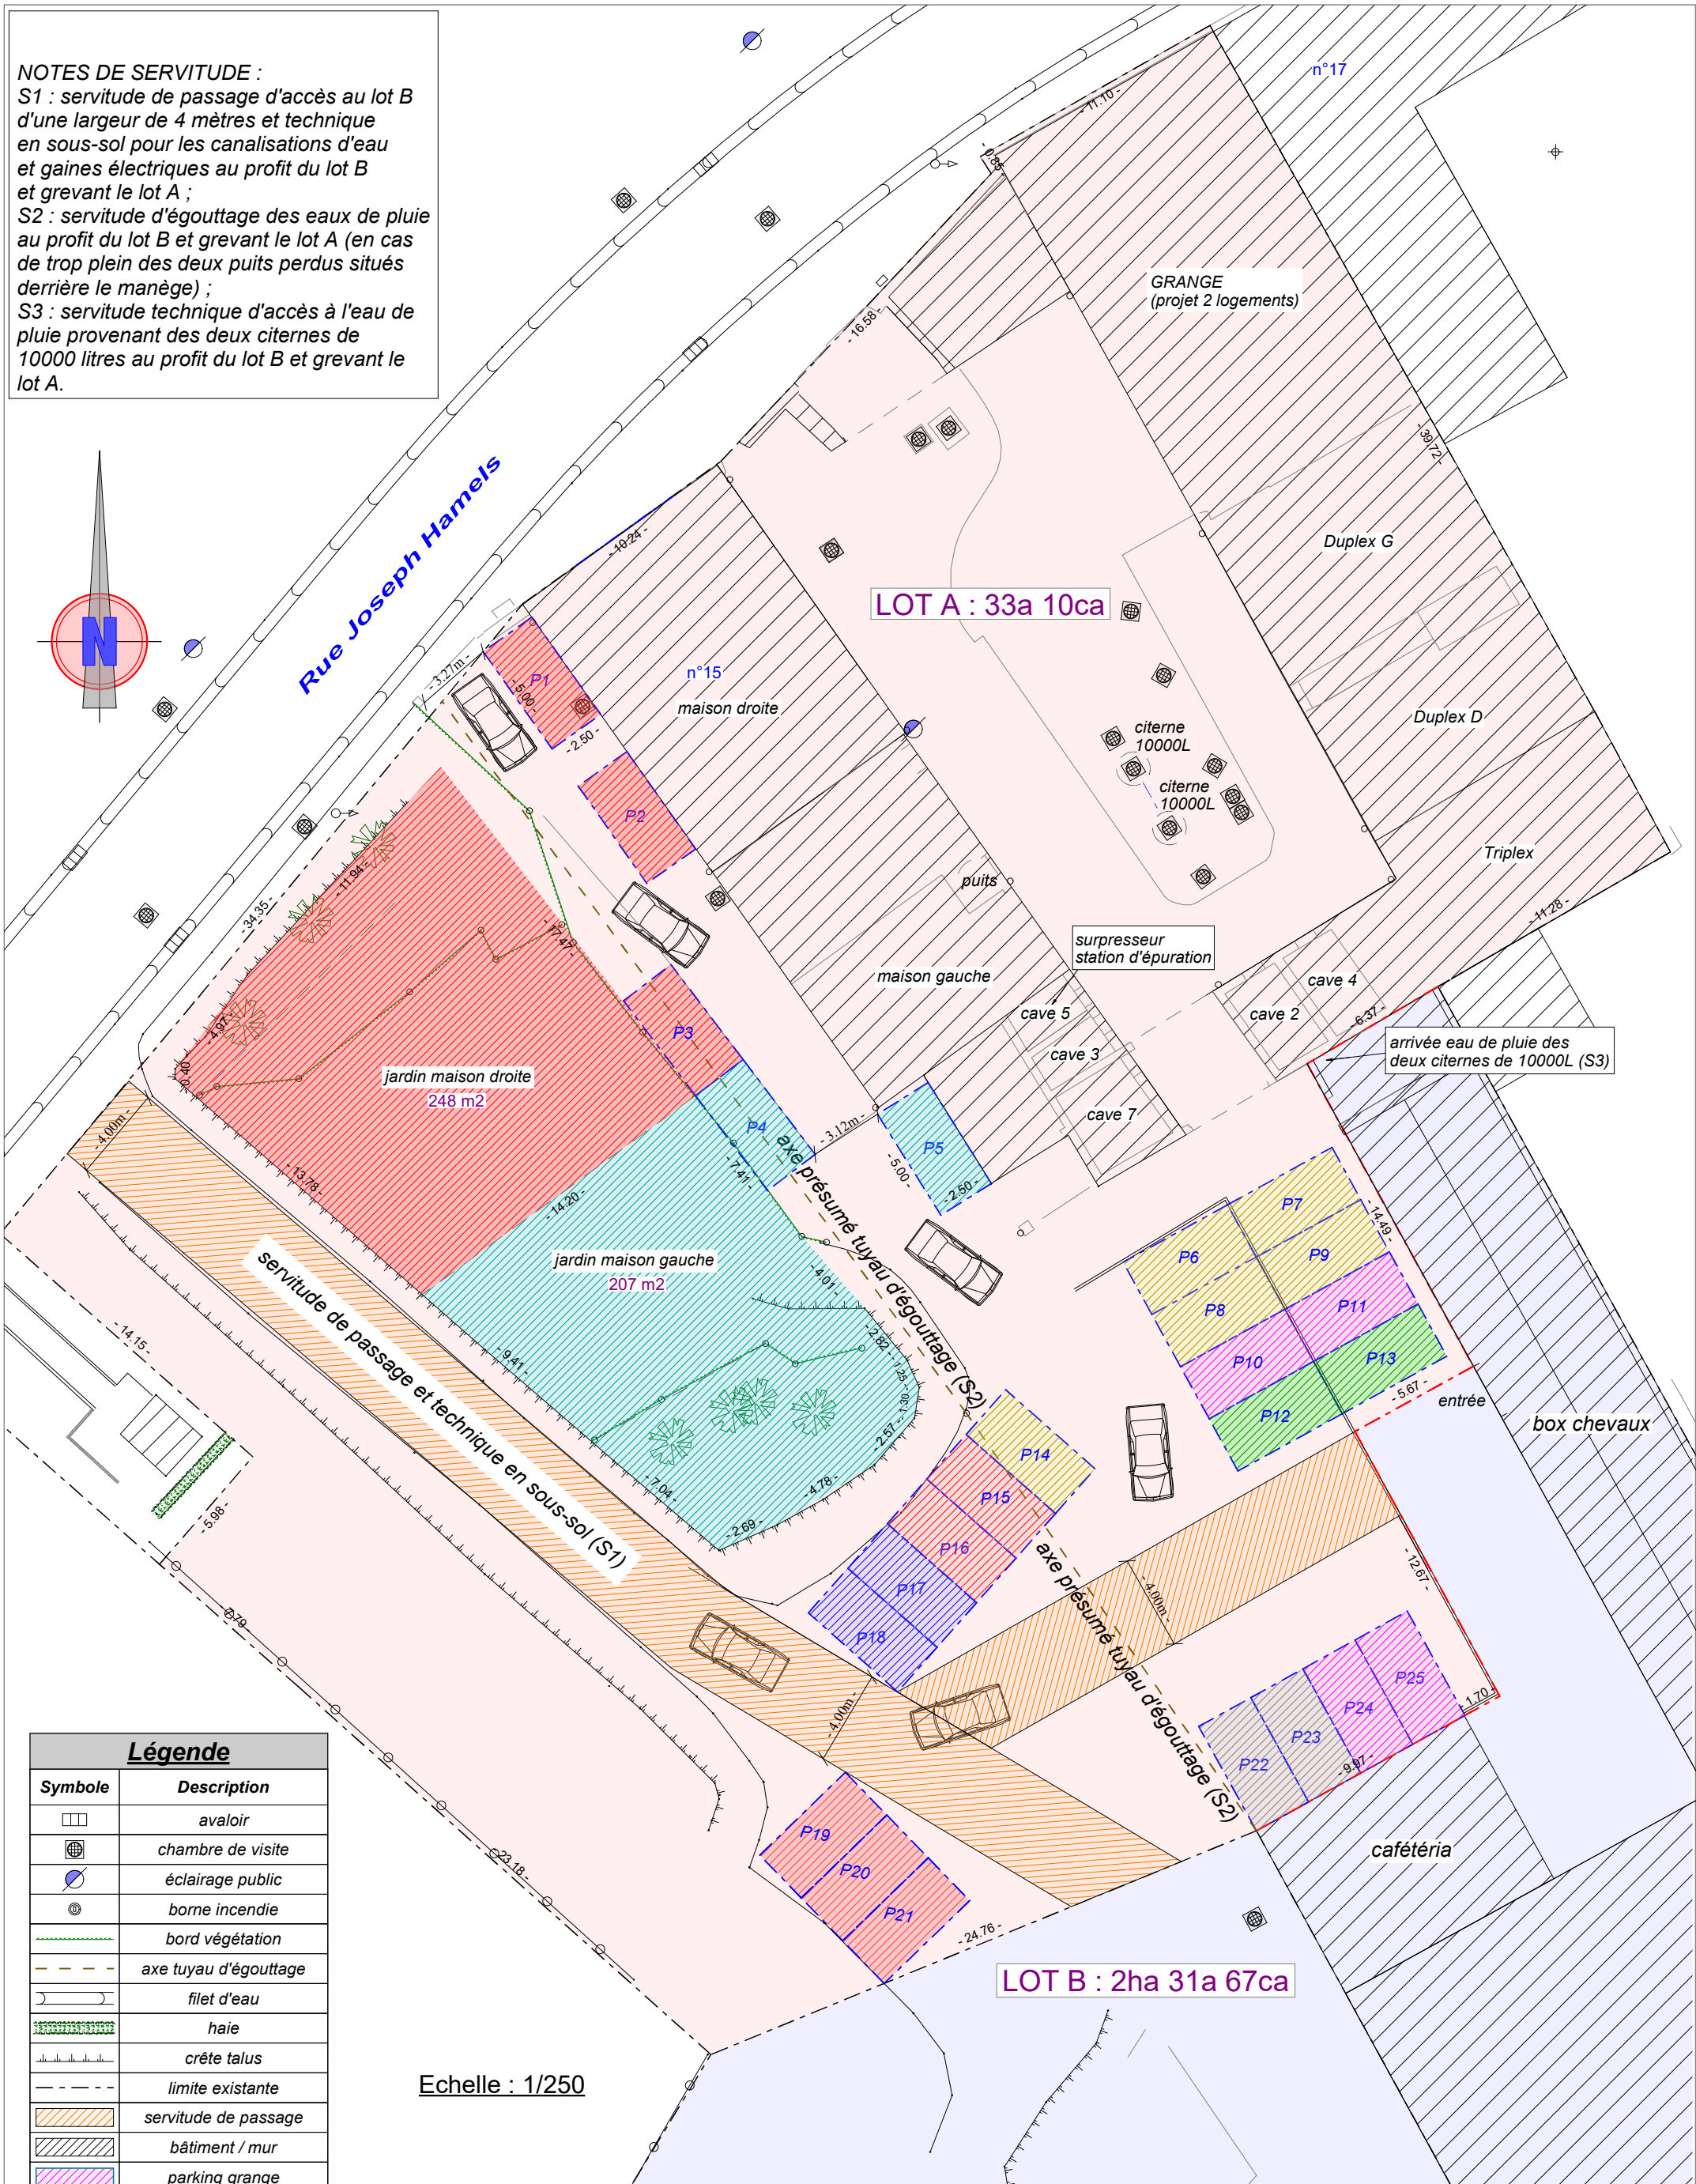

Légende	
Symbole	Description
	avaloir
	chambre de visite
	éclairage public
	borne incendie
	bord végétation
	axe tuyau d'égouttage
	filet d'eau
	haie
	crête talus
	limite existante
	servitude de passage
	bâtiment / mur
	parking grange
	parking duplex gauche
	parking duplex droit
	parking triplex
	parking maison gauche
	parking maison droite
	parking penthouse
	parking visiteurs

Echelle : 1/250




Sébastien Morue

PLAN D'IMPLANTATION

Crisnée 2ème division / Odeur

Section A - parcelle 296k partie (lot A)

Réalisé le 07/05/2024 par
Sébastien Morue, Géomètre-Expert
Geo/040426

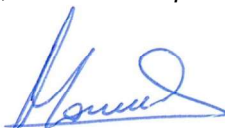

Email : info@geometremorue.be
Gsm : 0497/54.80.95