


Légende de fond de plan

- Périmètre du P.C.A.
- Limite des parcelles
- Bâti existant
- Nom
- Voirie (emprise cadastrale)
- Chemin de fer



Légende du Plan Communal d'Aménagement

- 1. Périmètre du PCA
- 2. Alignement
- 3. Limites d'affectation de zone
- 4. Front de bâtisse obligatoire
- 5. Front de bâtisse obligatoire sur alignement
- 6. Limites extrêmes des constructions
- 7. Limites extrêmes des annexes
- 8.1. Zone de bâtisse en ordre fermé
- 8.2. Zone de bâtisse en ordre fermé collectif
- 9. Zone d'annexes
- 10. Zone de recul
- 11. Zone de cours et jardins
- 12.1. Zone constructible d'équipement communautaire
- 12.2. Zone non constructible d'équipement communautaire
- 13.1. Zone de voirie ouverte au trafic motorisé
- 13.2. Zone de voirie piétonne-sentier
- 14. Zone d'espace vert
- Sens de faitage

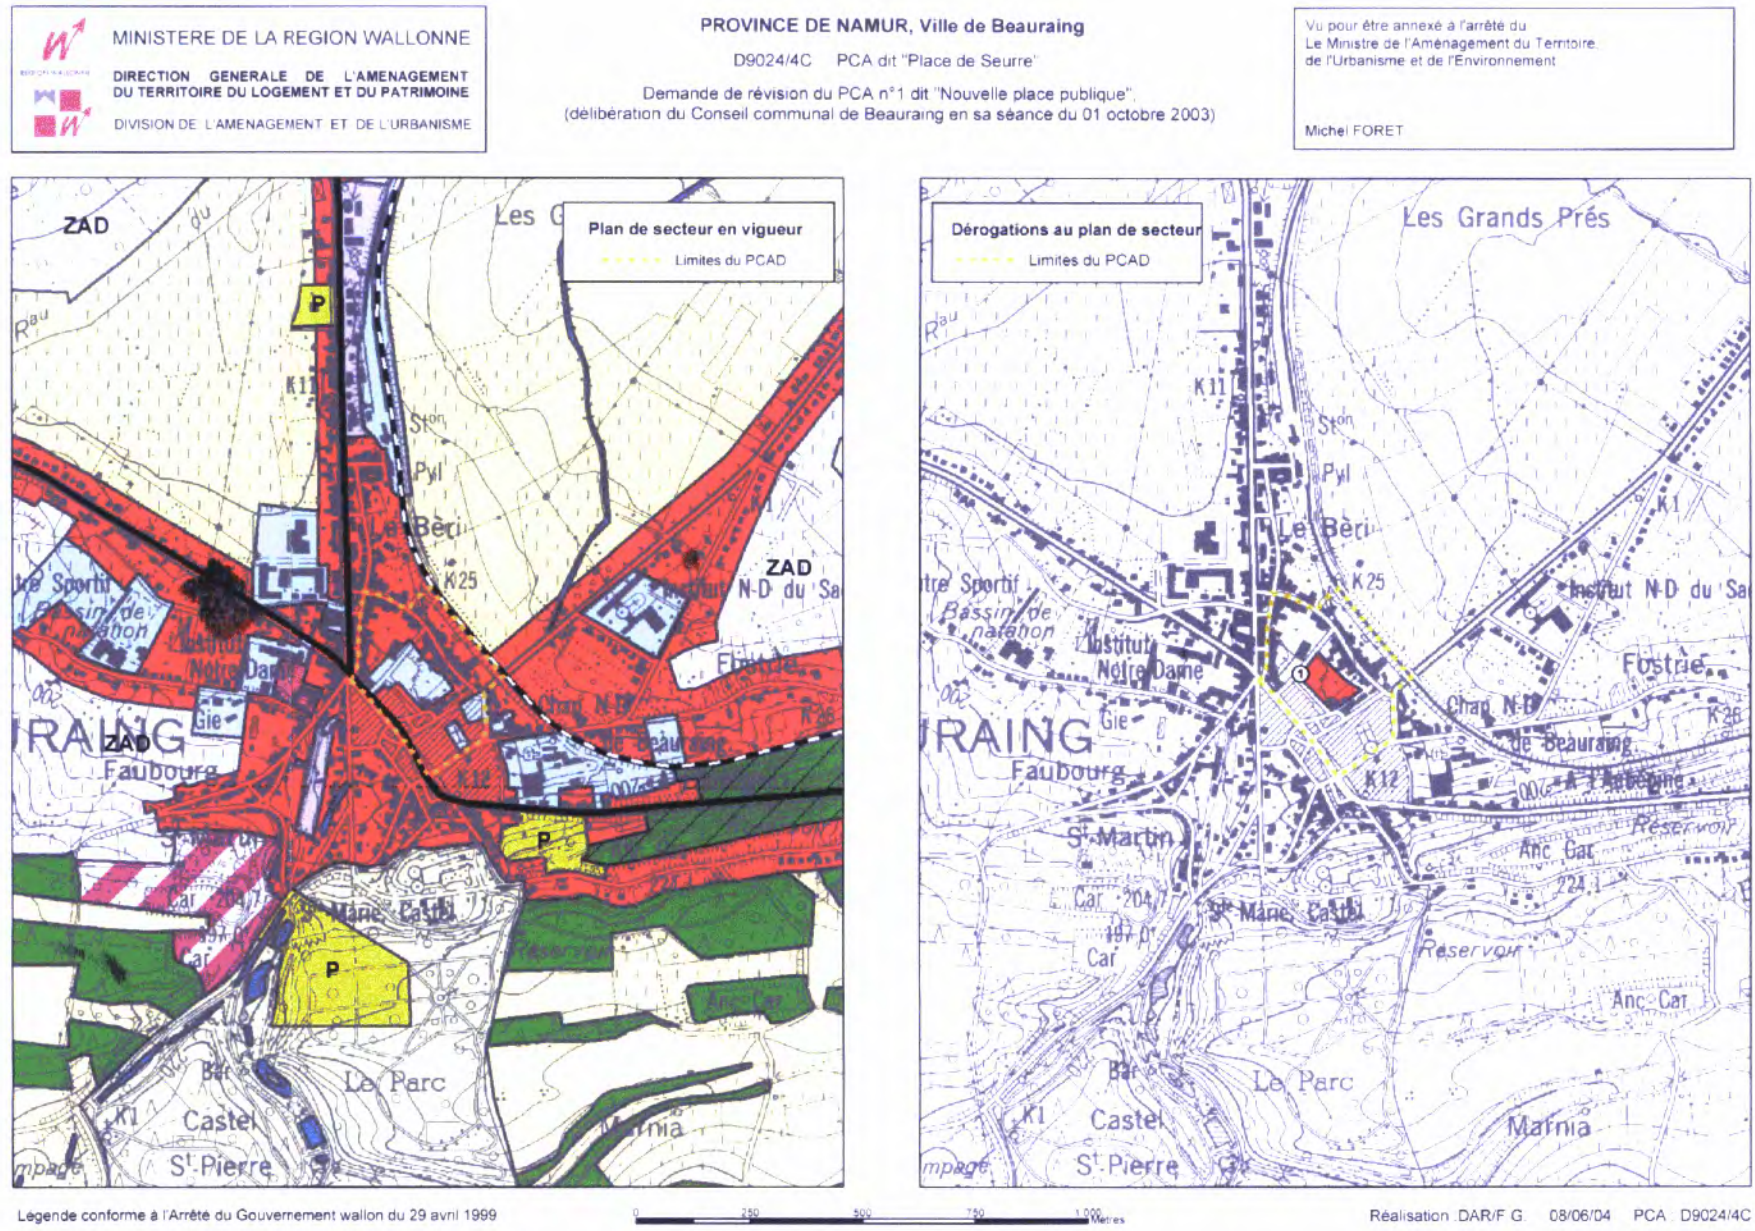

PROVINCE DE NAMUR

COMMUNE DE BEAURAING

**PLAN COMMUNAL D'AMENAGEMENT DEROGATOIRE
DIT "PLACE DE SEURRE" A BEAURAING EN REVISION
DU PPA n°1 DIT " NOUVELLE PLACE PUBLIQUE**

PLAN DE DESTINATION

VU ET ADOPTE PROVISOIREMENT PAR LE CONSEIL COMMUNAL DE LA COMMUNE DE BEAURAING EN SEANCE DU 04 Septembre 2006

LE SECRETAIRE

LE BOURGMESTRE

LE COLLEGE DES BOURGMESTRE ET ECHEVINS DE LA COMMUNE DE BEAURAING CERTIFIE QUE LE PRESENT PLAN A ETE DEPOSE A LA MAISON COMMUNALE A L'EXAMEN DU PUBLIC DU 04-10-06 AU 19-10-06

VU ET ADOPTE DEFINITIVEMENT PAR LE CONSEIL COMMUNAL DE LA COMMUNE DE BEAURAING EN SEANCE DU 14 mai 2007

LE SECRETAIRE

LE BOURGMESTRE

Florence MOMIN
Architecte & urbaniste
le 07 Février 2007

Dessin Luc VANHOOTEGHEM

DEPARTEMENT AMENAGEMENT
SERVICE INFRASTRUCTURES ET AMENAGEMENT DU TERRITOIRE
DU BUREAU ECONOMIQUE DE LA PROVINCE DE NAMUR A.I.S.C.

AVENUE SERGENT VRITHOFF 2
B-5000 NAMUR
Tel: (081) 71.71.71
Fax: (081) 71.71.00

Echelle: 1/1.000

Fabienne Ouenet
Assistante

Plan de destination à annexer
à l'Arrêté Ministériel du,

19 OCT. 2007

COPIE CONFORME