


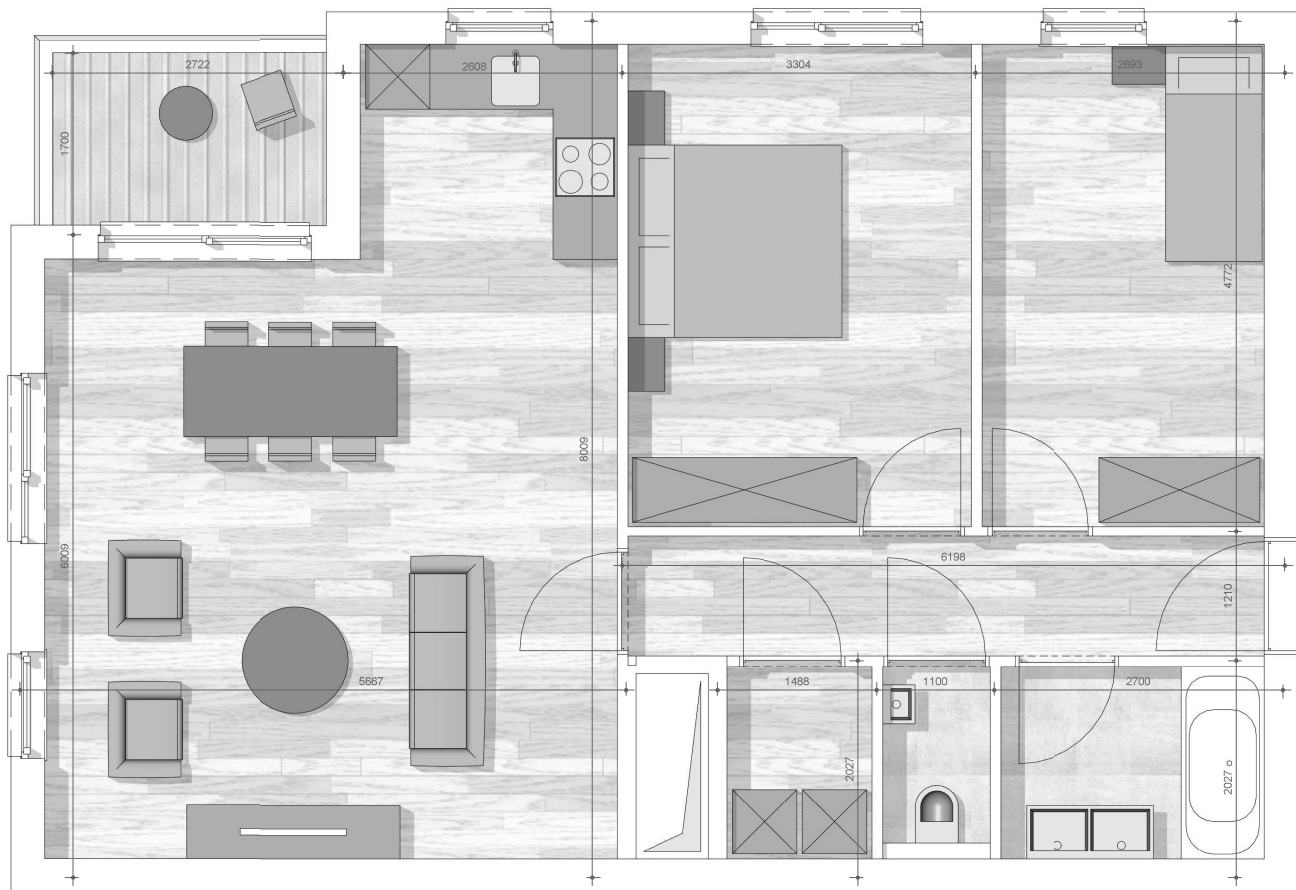

project:

Jambes

ontwikkelaar:

IMMOBEL SA/NV
Regentschapsstraat 58
B-1000 Brussel

powered by




IMMOBEL
since 1863

architect:

CONIX RDBM
ARCHITECTS

CONIX RDBM
— ARCHITECTS

niveau +1

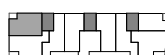

appartement: C1.1.3

adres: Rue de Sedent
Jambes

type: 2 slaapkamer

Plannen onder voorbehoud van stabiliteit en technieken.
Meubels en keukeninrichting zijn indicatief. Plannen
stedenbouwkundige vergunning zijn bepalend en wettelijk.


versie:

datum: 05-10-2018

tekenaar: Author

schaal: 1 : 50

inplanting:

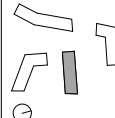

VUEVERTE