




Plan -01		Project 572
PID	05.12.2023	Oranjestraat 21 2060, Antwerpen België
Schaal: 1:100		ANTWERPEN 7 AFD; Sectie G; Nr 0195/00E011

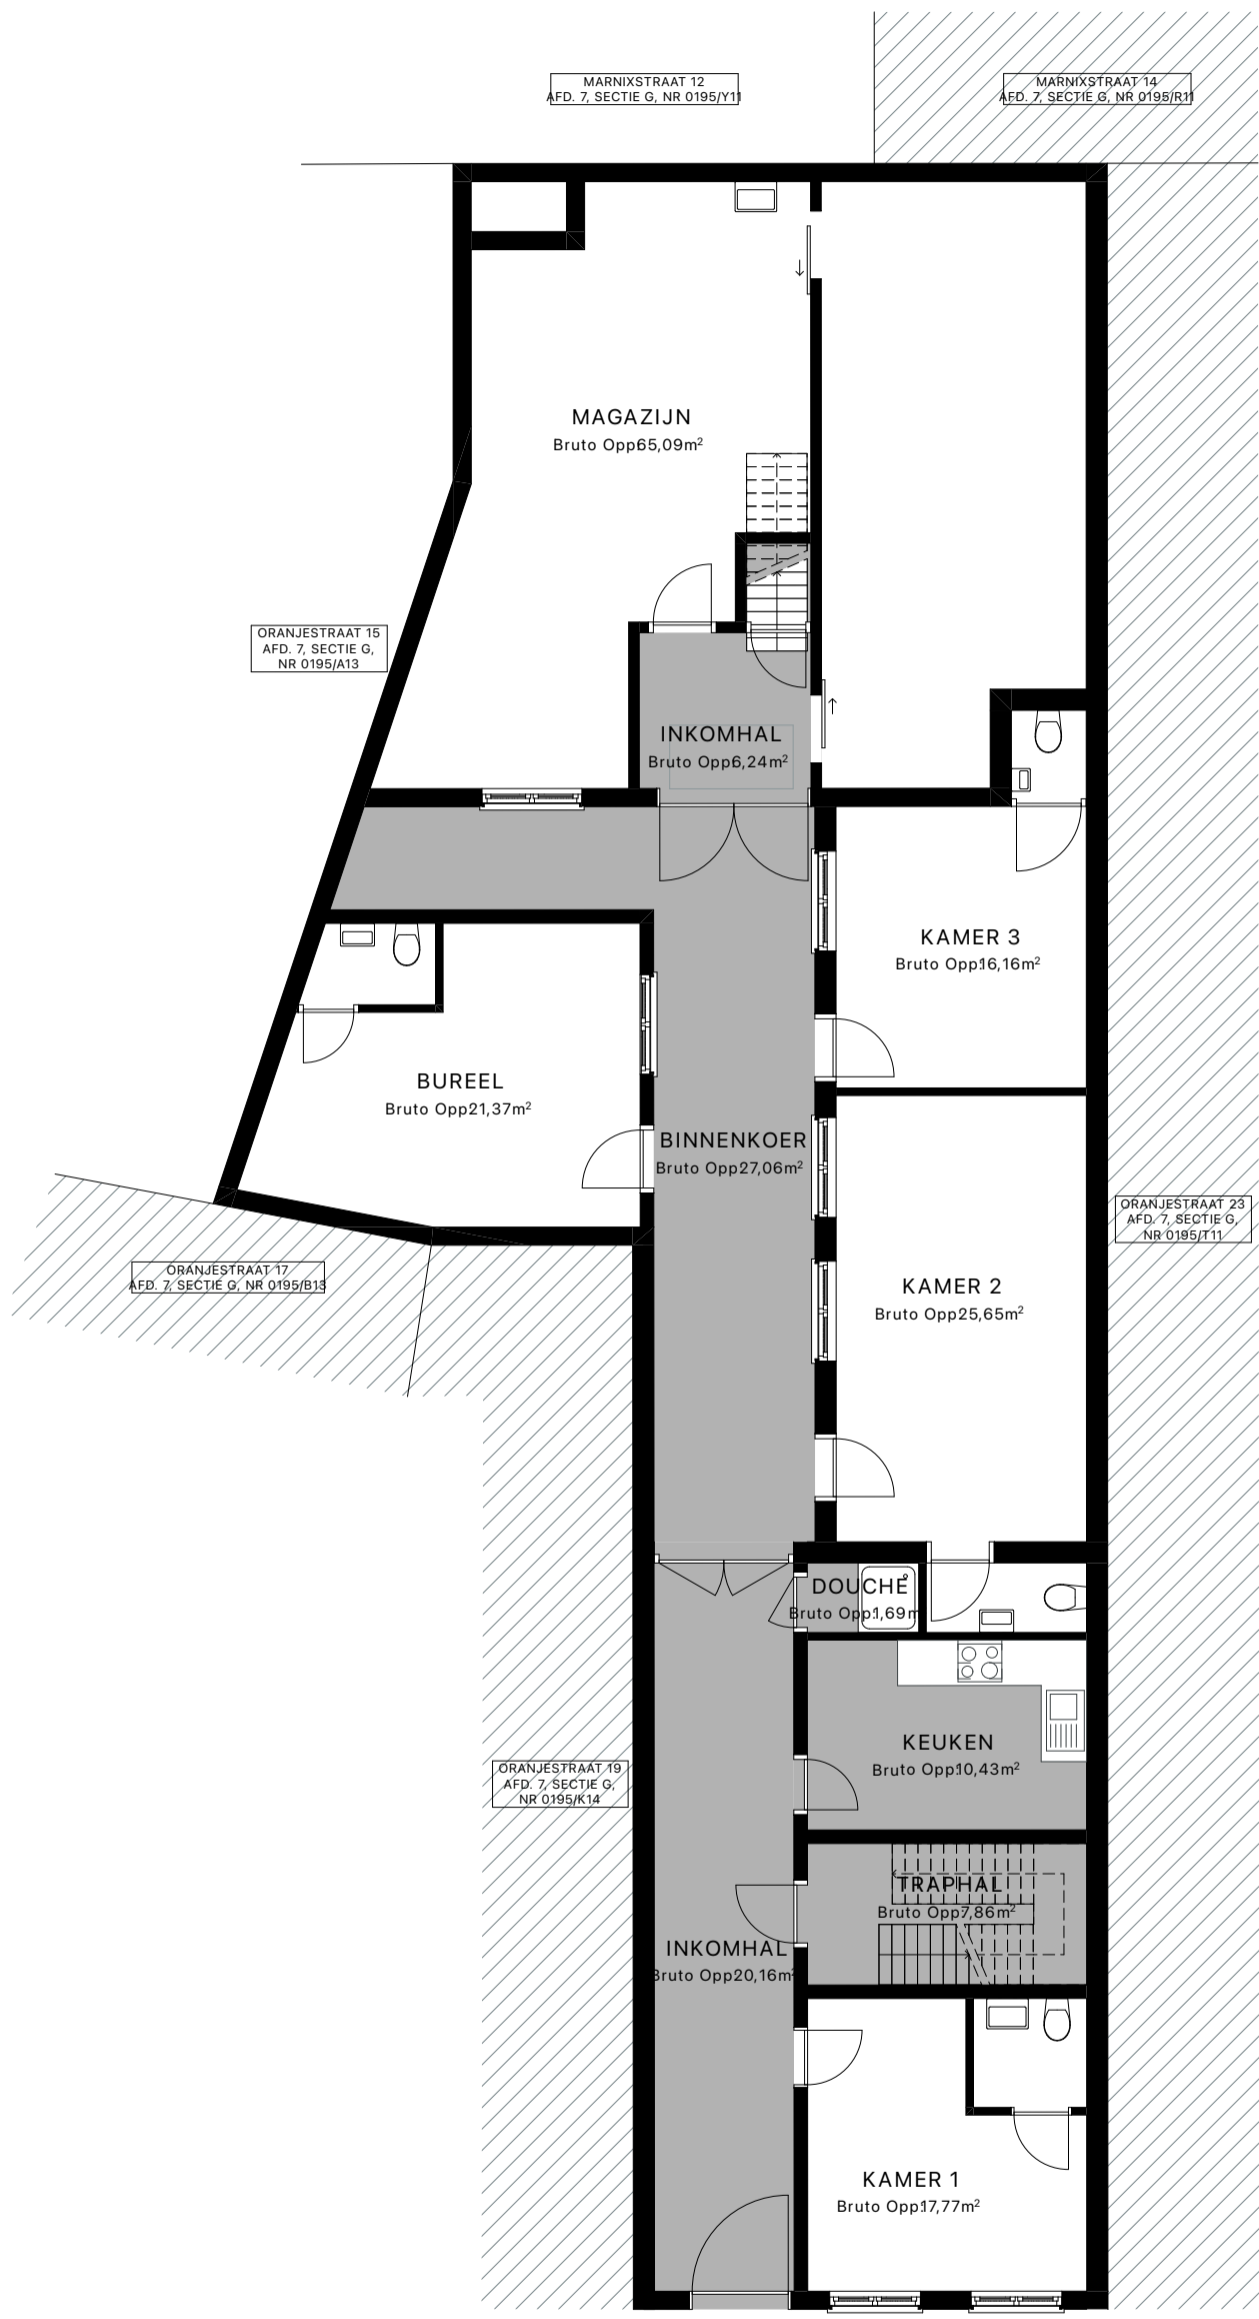


Plan ±00		Project 572
PID	05.12.2023	Oranjestraat 21 2060, Antwerpen België
Schaal: 1:100		ANTWERPEN 7 AFD; Sectie G; Nr 0195/00E011

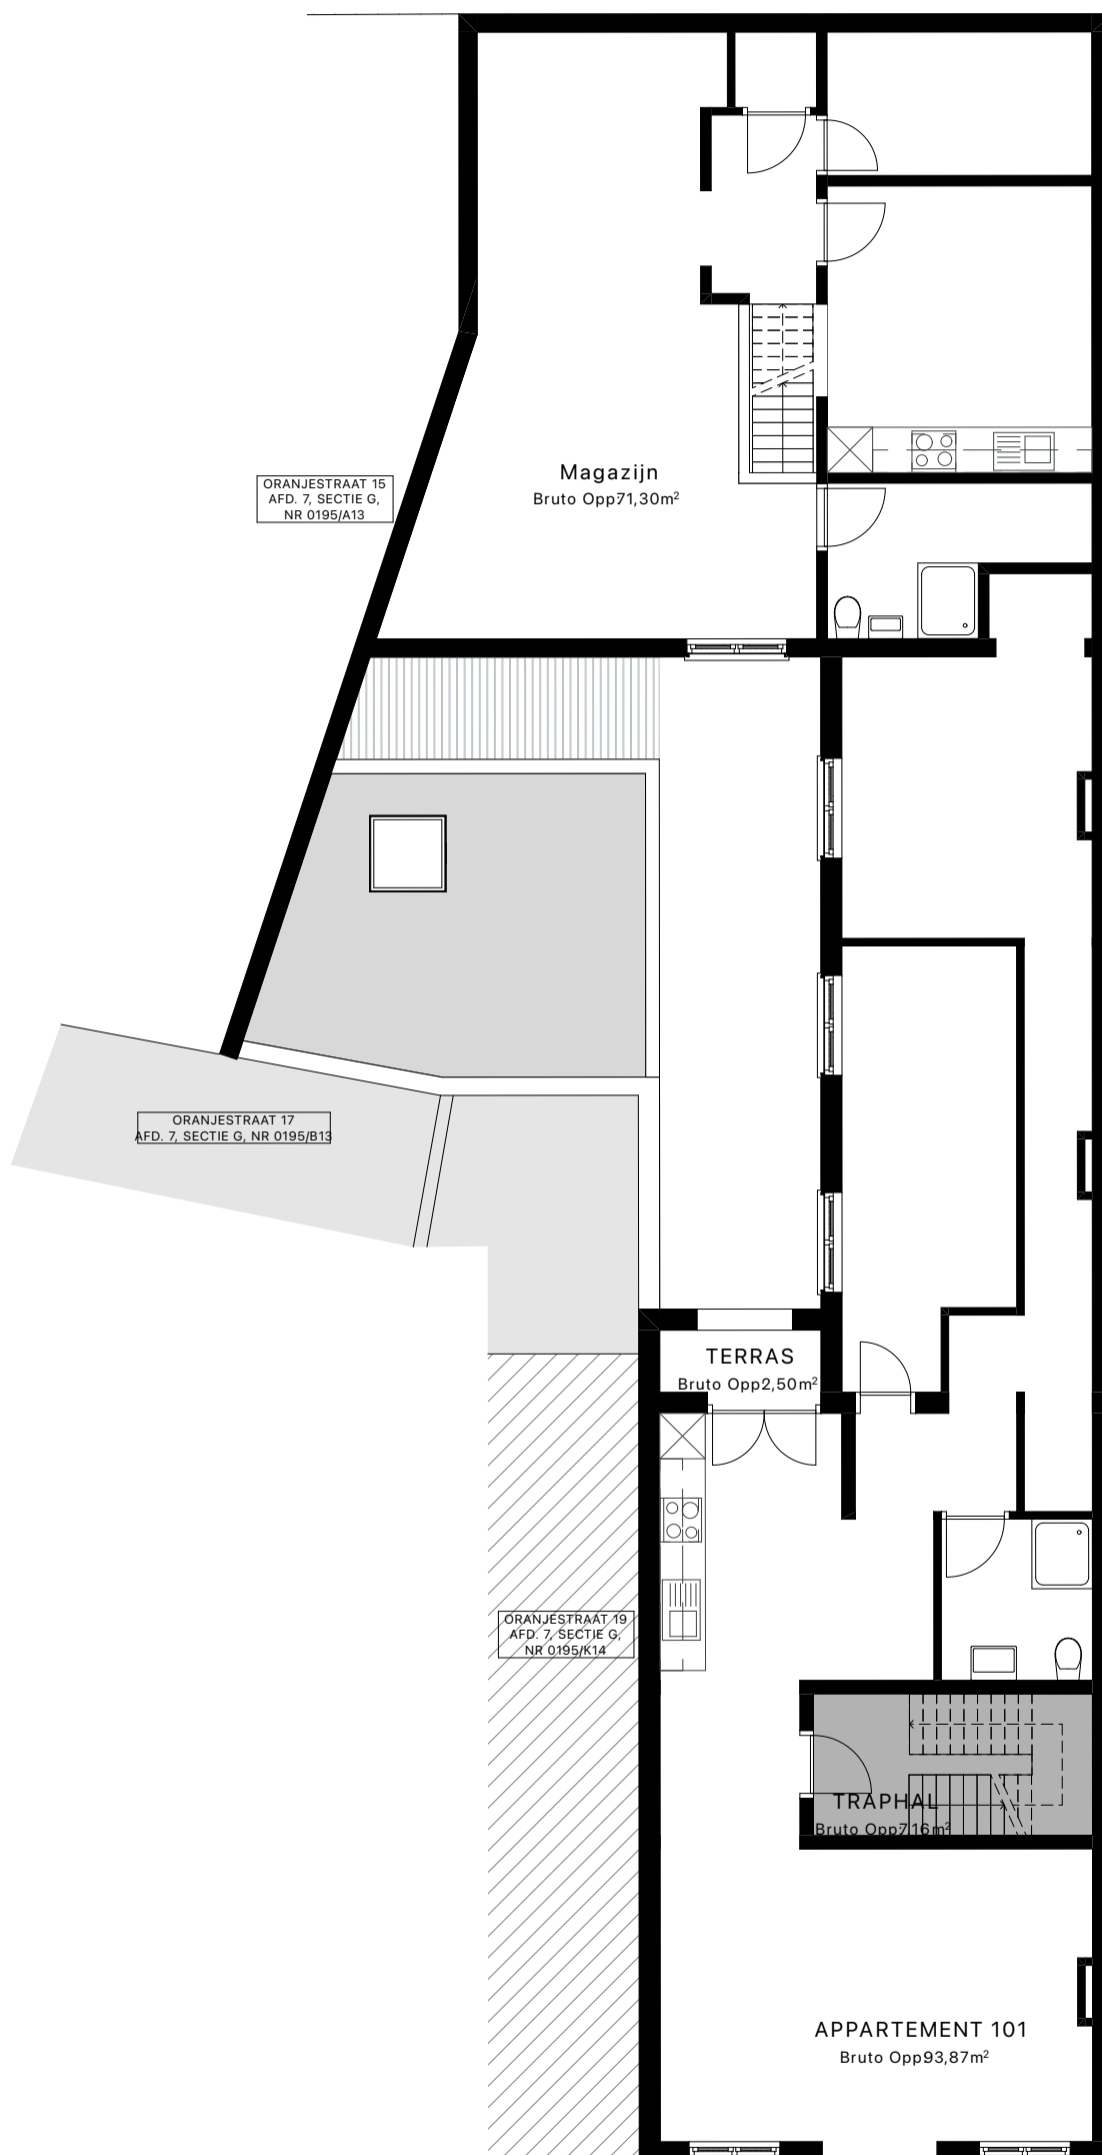

PLAN +01		Project 572
PID	05.12.2023	Oranjestraat 21 2060, Antwerpen België
Schaal: 1:100		ANTWERPEN 7 AFD; Sectie G; Nr 0195/00E011

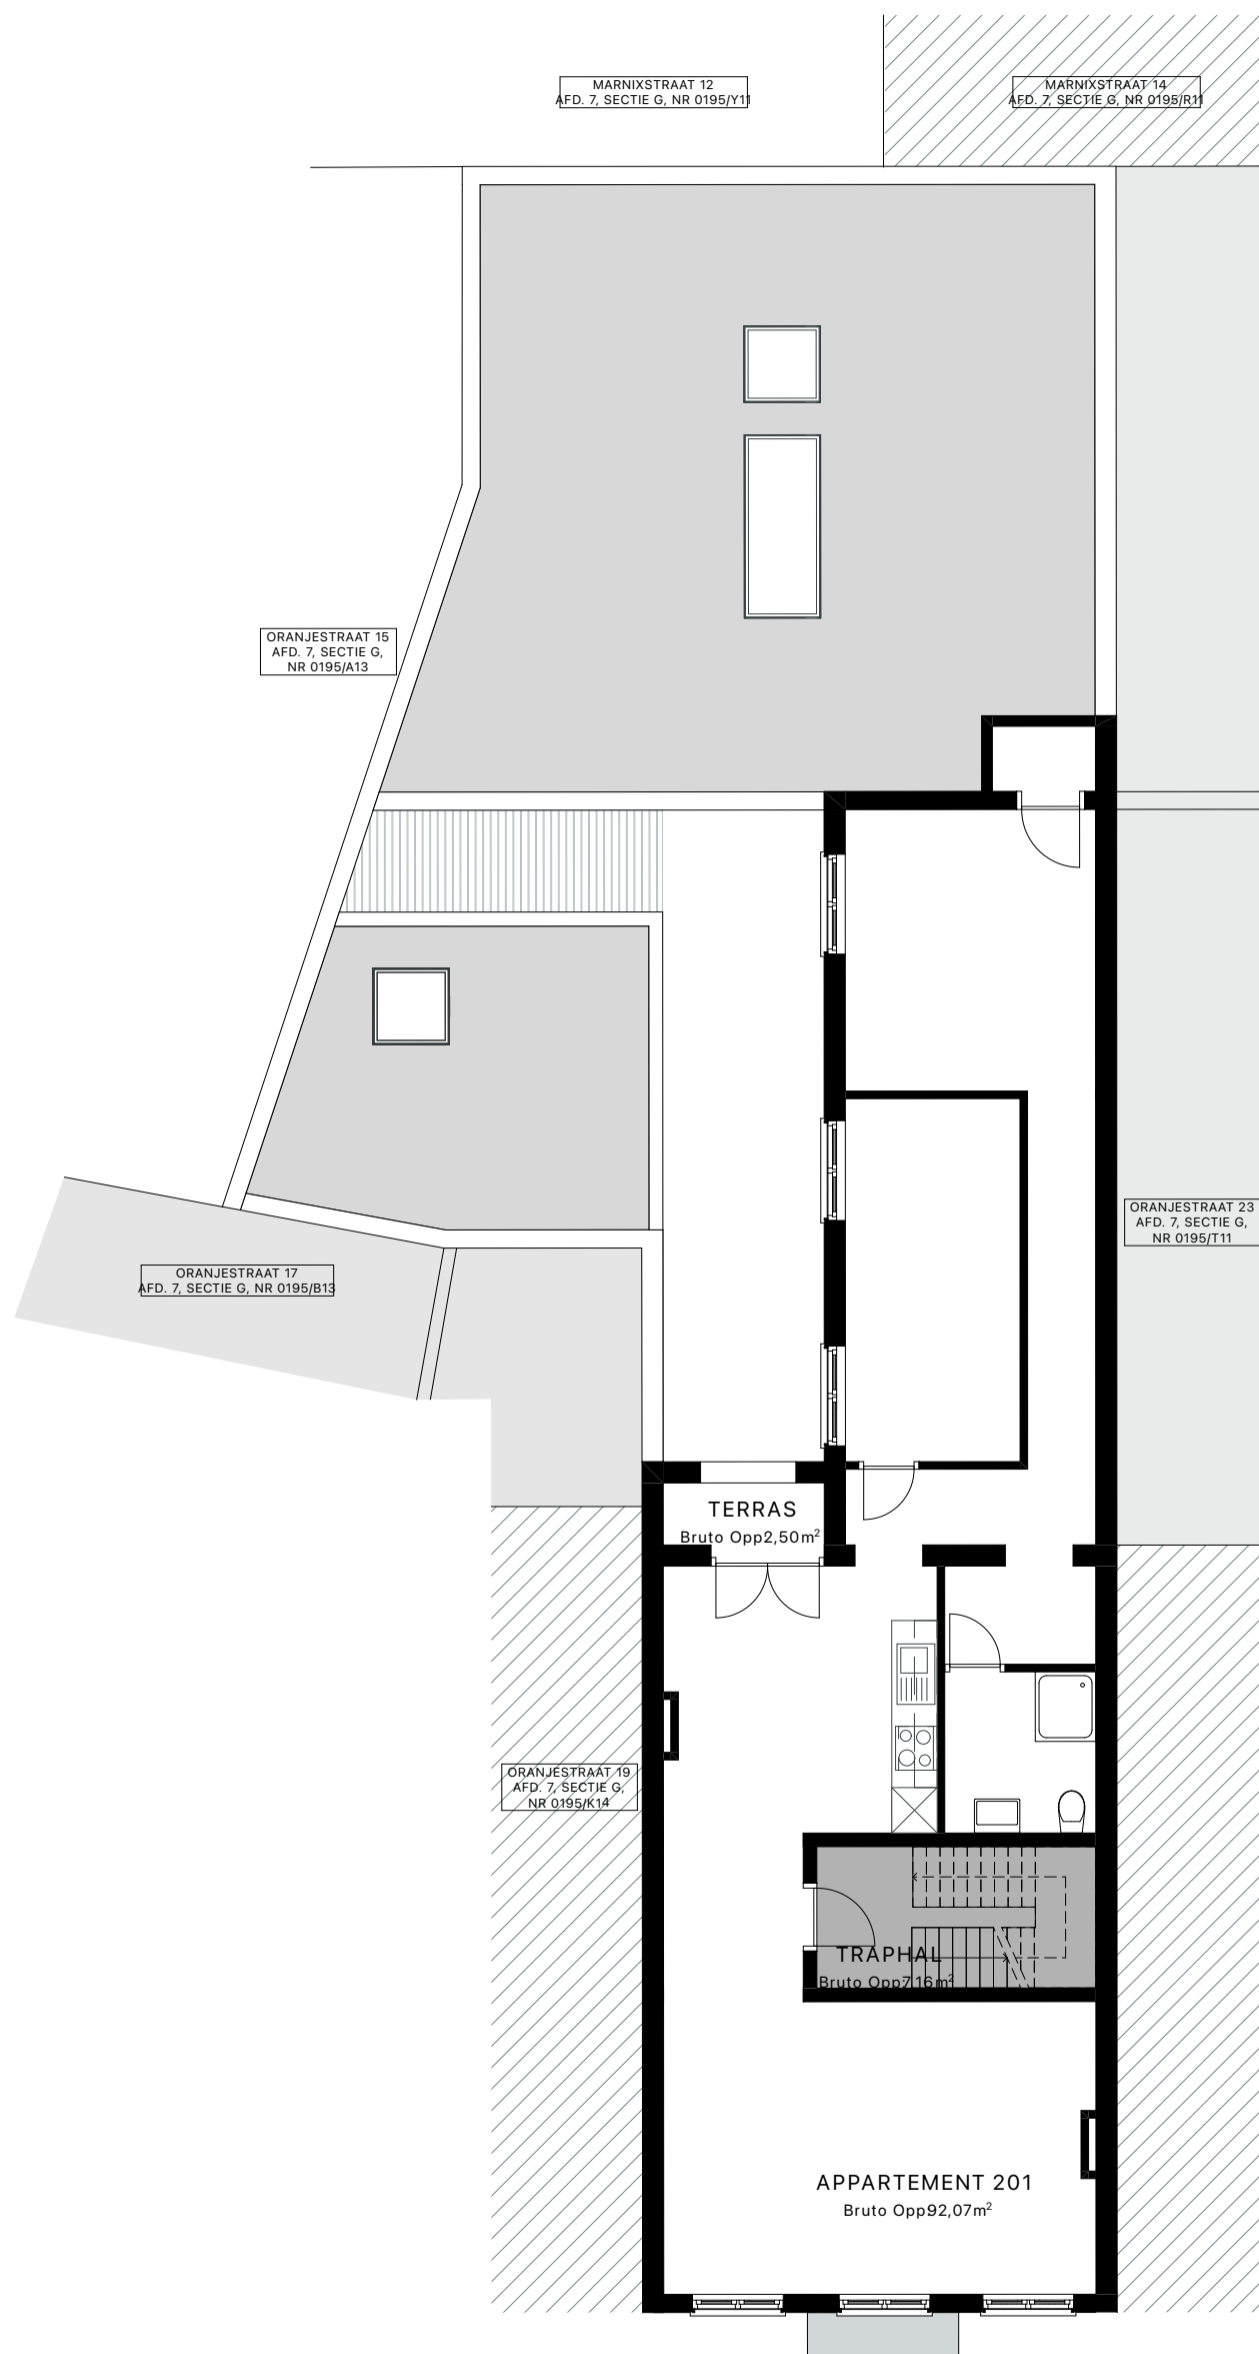

PLAN +02		Project 572
PID	05.12.2023	Oranjestraat 21 2060, Antwerpen België
Schaal: 1:100		ANTWERPEN 7 AFD; Sectie G; Nr 0195/00E011

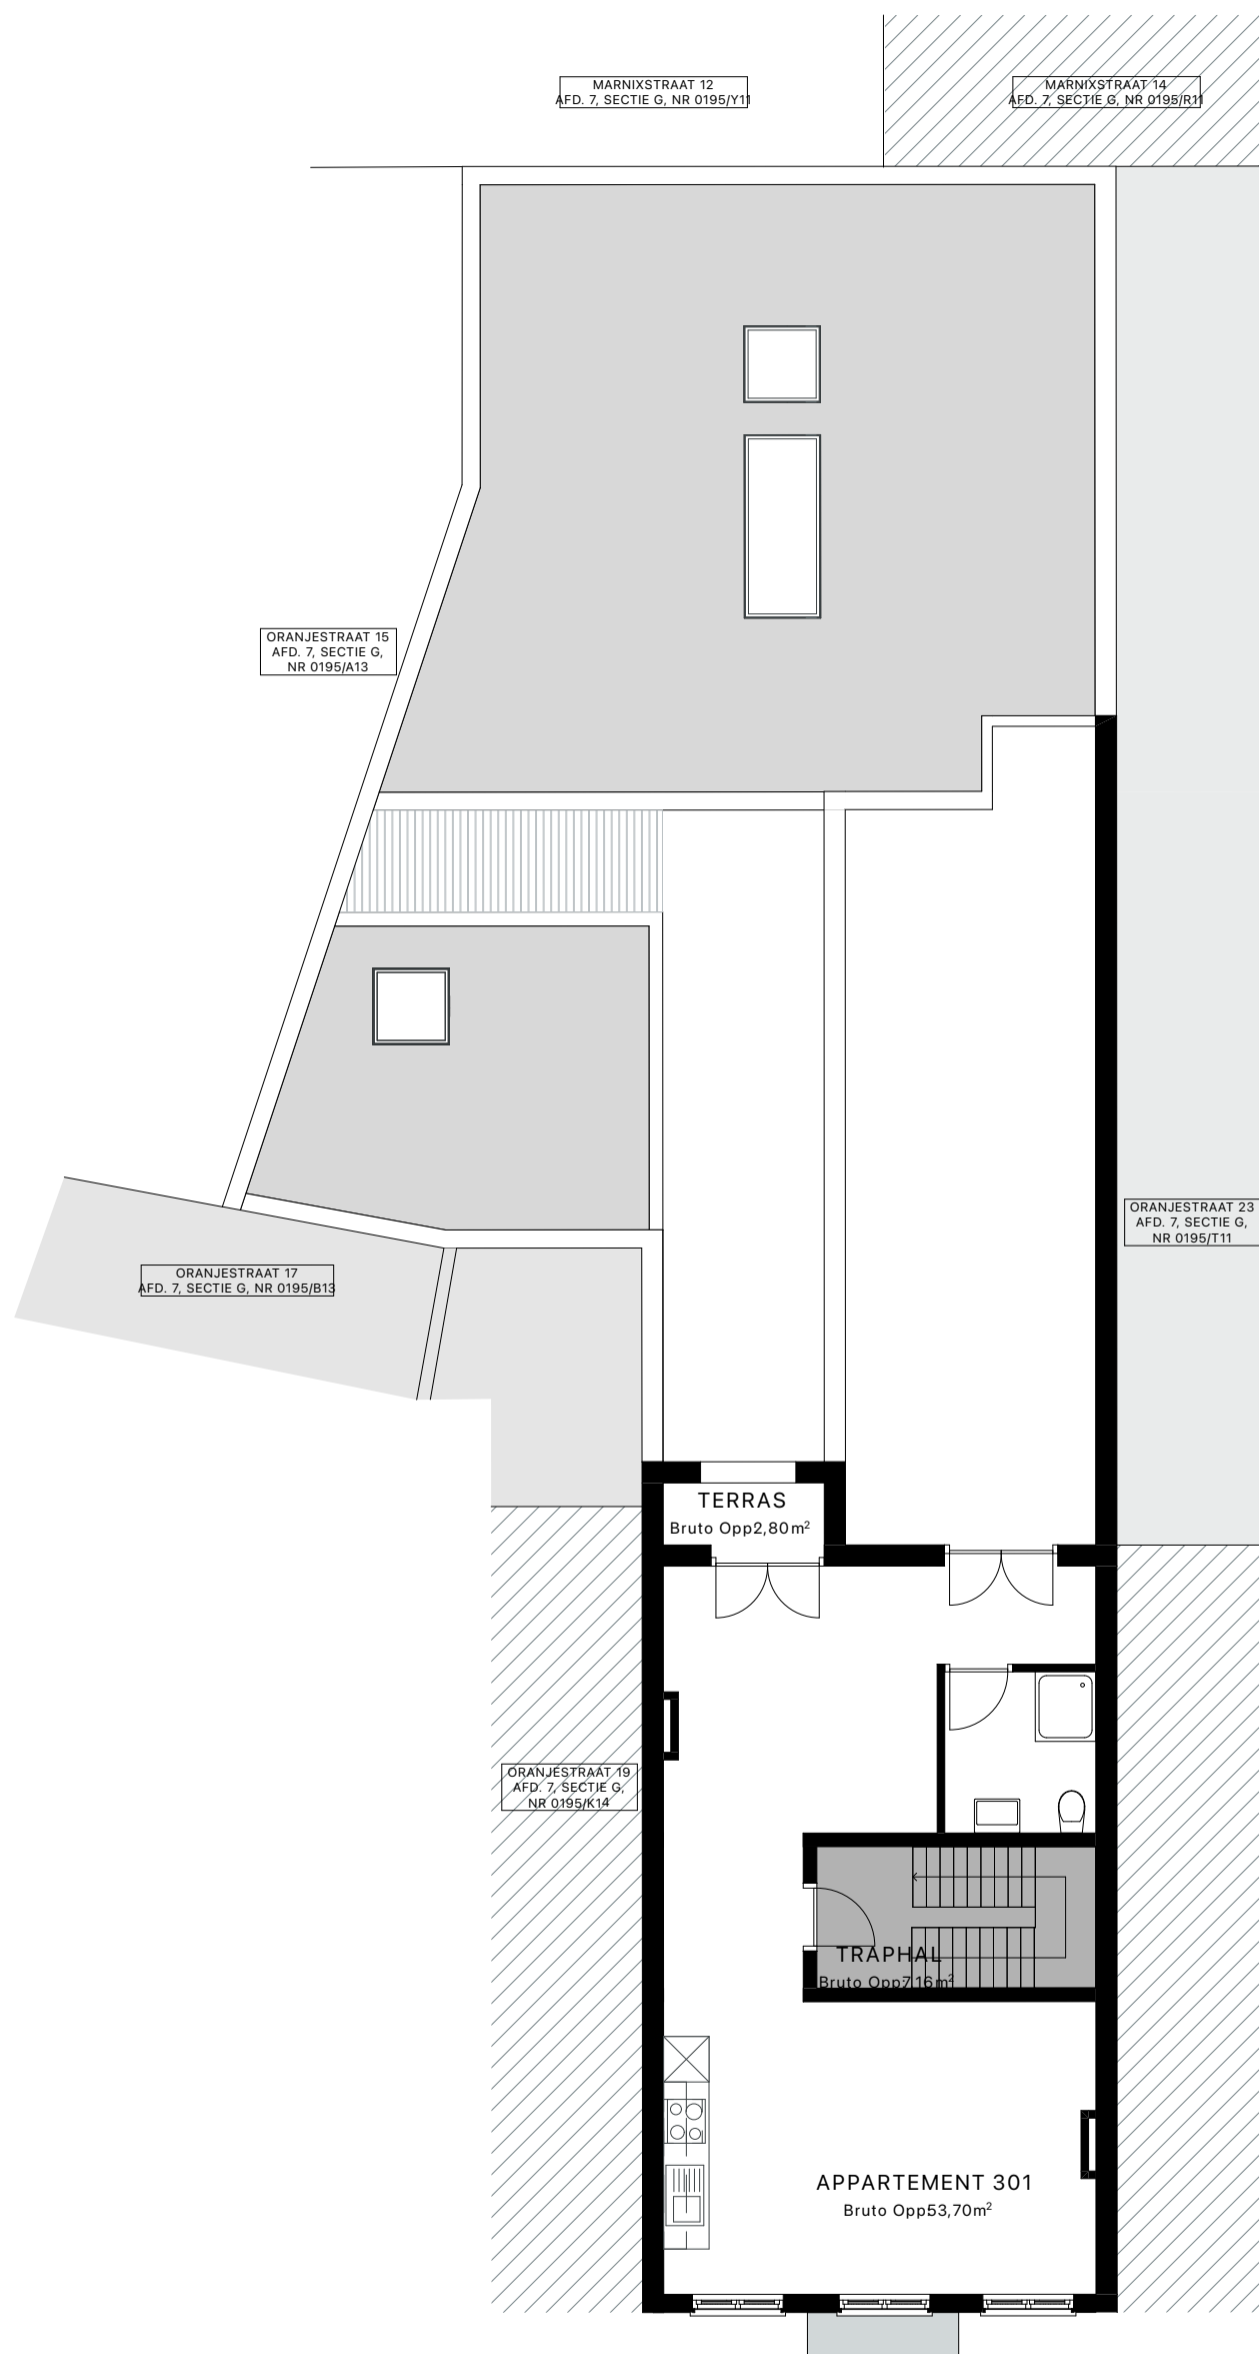

PLAN +03		Project 572
PID	05.12.2023	Oranjestraat 21 2060, Antwerpen België
Schaal: 1:100		ANTWERPEN 7 AFD; Sectie G; Nr 0195/00E011
		