


Maçonnerie briques inchangée

± +595
▽

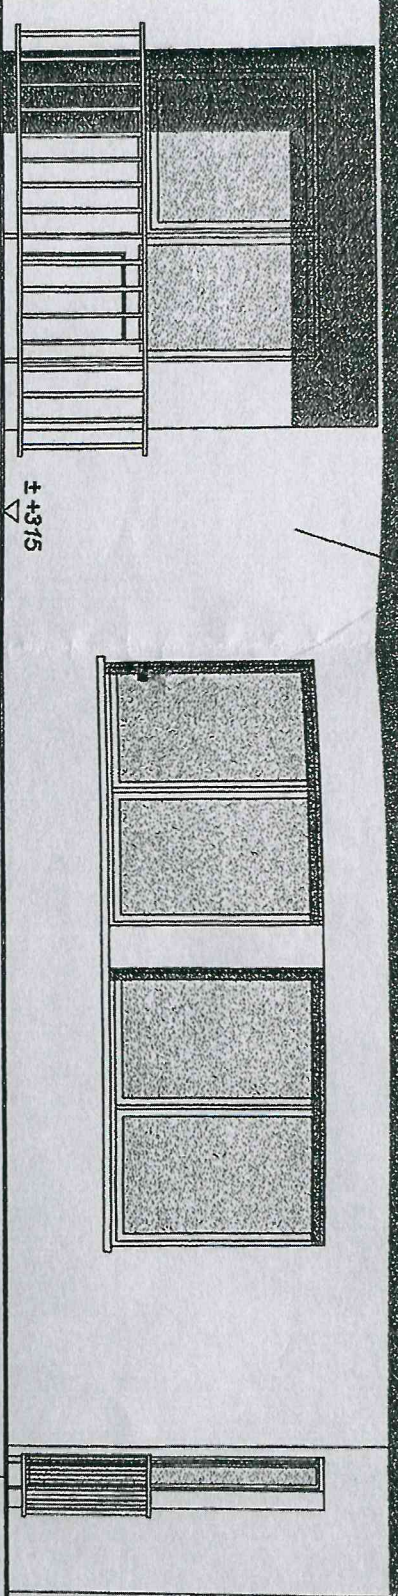

± +315
▽

± +240
▽

N°102

Nouveau crépi
ton gris-brun clair

Nouvelle maçonnerie
ton gris-brun clair

TF=TN

Châssis existant
ton blanc

Nouveau seuil
en pierre

Nouvelle porte
PVC ton blanc


Nouvelle maçonnerie
+ crépi ton gris-brun clair

Nouveau crépi
ton gris-brun clair

TF=TN

ELEVATION AVANT (à rue)

situation projetée 1/50

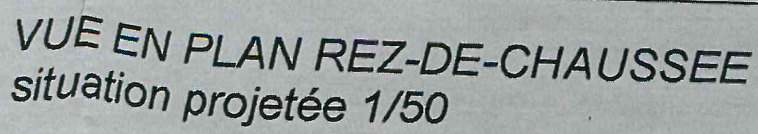

Nouvelle décharge
eaux usées cuisine
à raccorder sur le réseau
existant

CAVE

Nouvelle décharge
eaux usées SDB
à raccorder sur le réseau
existant

Nouvelle décharge WC
à raccorder sur le réseau
existant

CHAUFFERIE

WC
existant


NIV. ± -225
HSP 201

CV
existante

NIV. ± -225
HSP 201

CAVE appartement rez

CAVE appartement étage

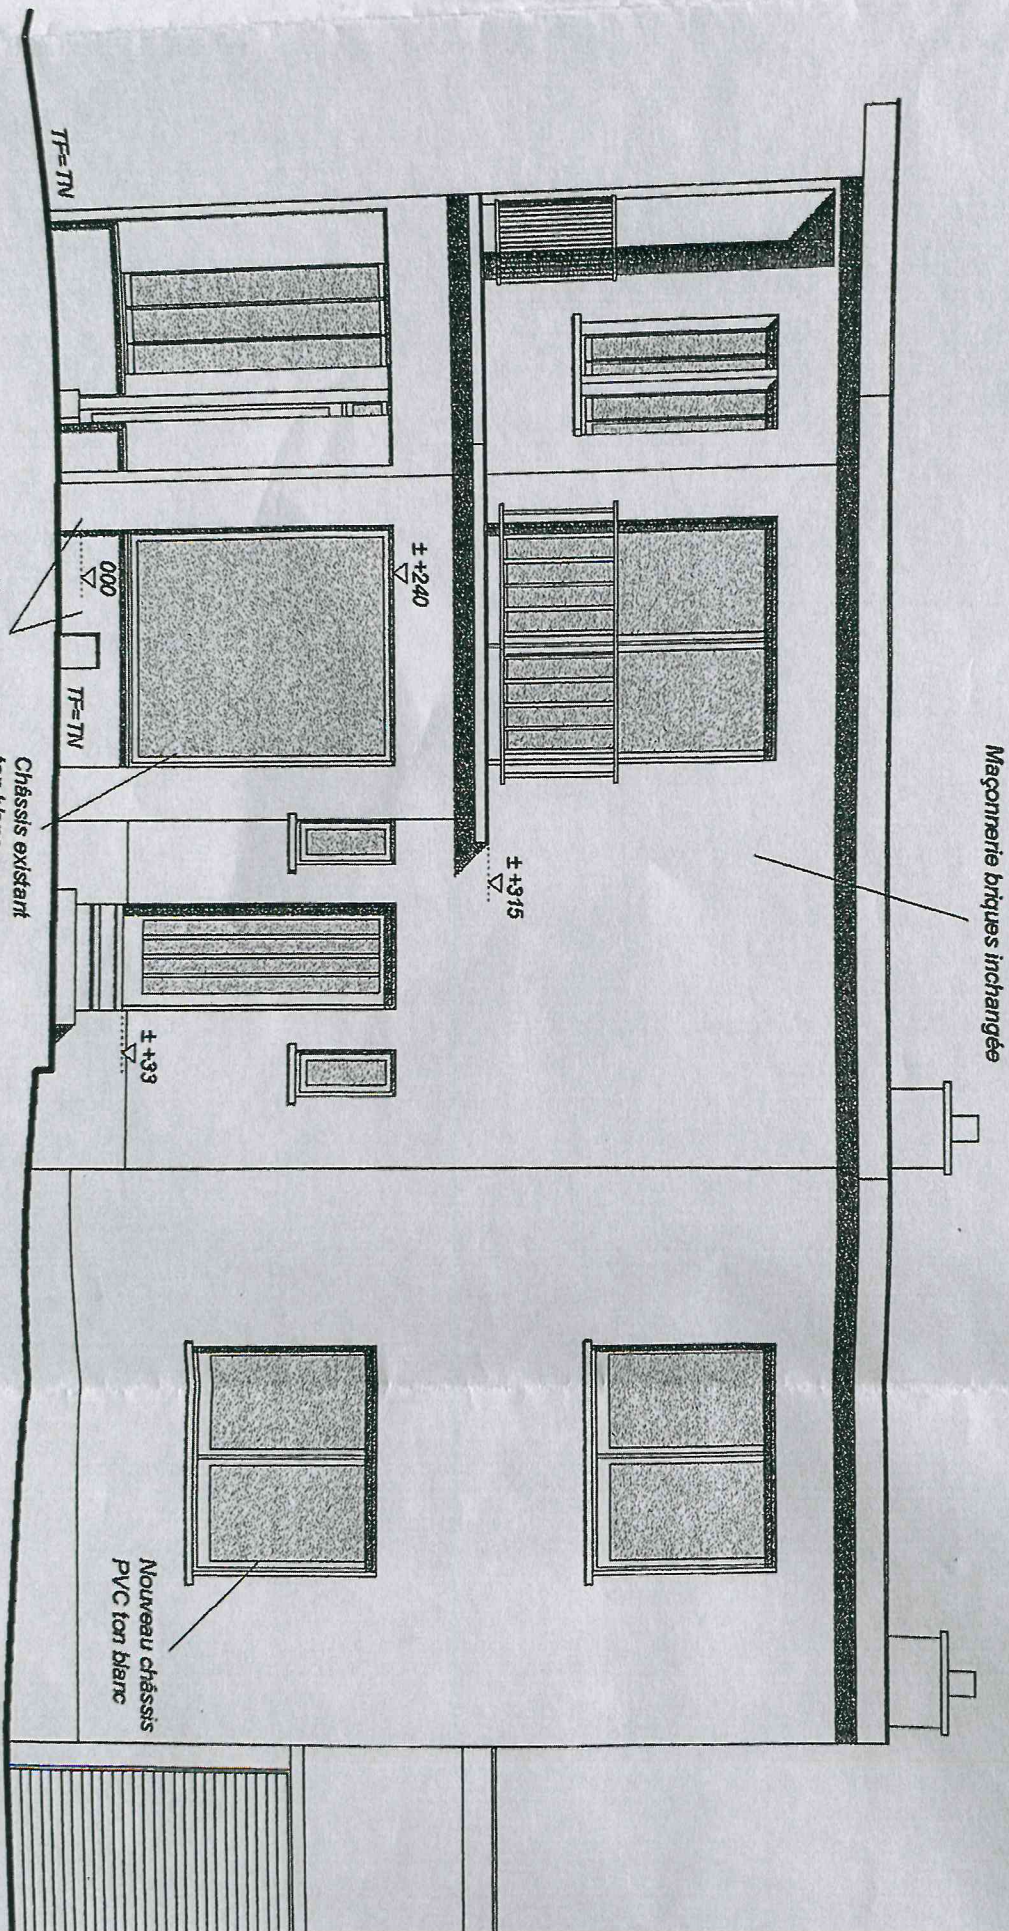

ELEVATION DROITE
situation projetée 1/50

GARA
(bâtiment)