

Briques ton rouge-brun: 9cm
Vide d'air : 2cm
Isolant polyuréthane : 10cm
Bloc terre cuite : 14cm
Plafonnage

Briques ton rouge-brun: 9cm
Vide d'air : 2cm
Isolant polyuréthane : 10cm
Bloc terre cuite : 14cm
Plafonnage


Briques ton rouge-brun: 9cm
Vide d'air : 2cm
Isolant polyuréthane : 10cm
Bloc terre cuite : 14cm
Plafonnage

Briques ton rouge-brun: 9cm
Vide d'air : 2cm
Isolant polyuréthane : 10cm
Bloc terre cuite : 14cm
Plafonnage

1 cond énergie
3 T Sable de Rhin
pour piscine
10 sac de ciment
plafond

1040
544
130
736
850
1280
4640

CITEAINE
EJA USEC

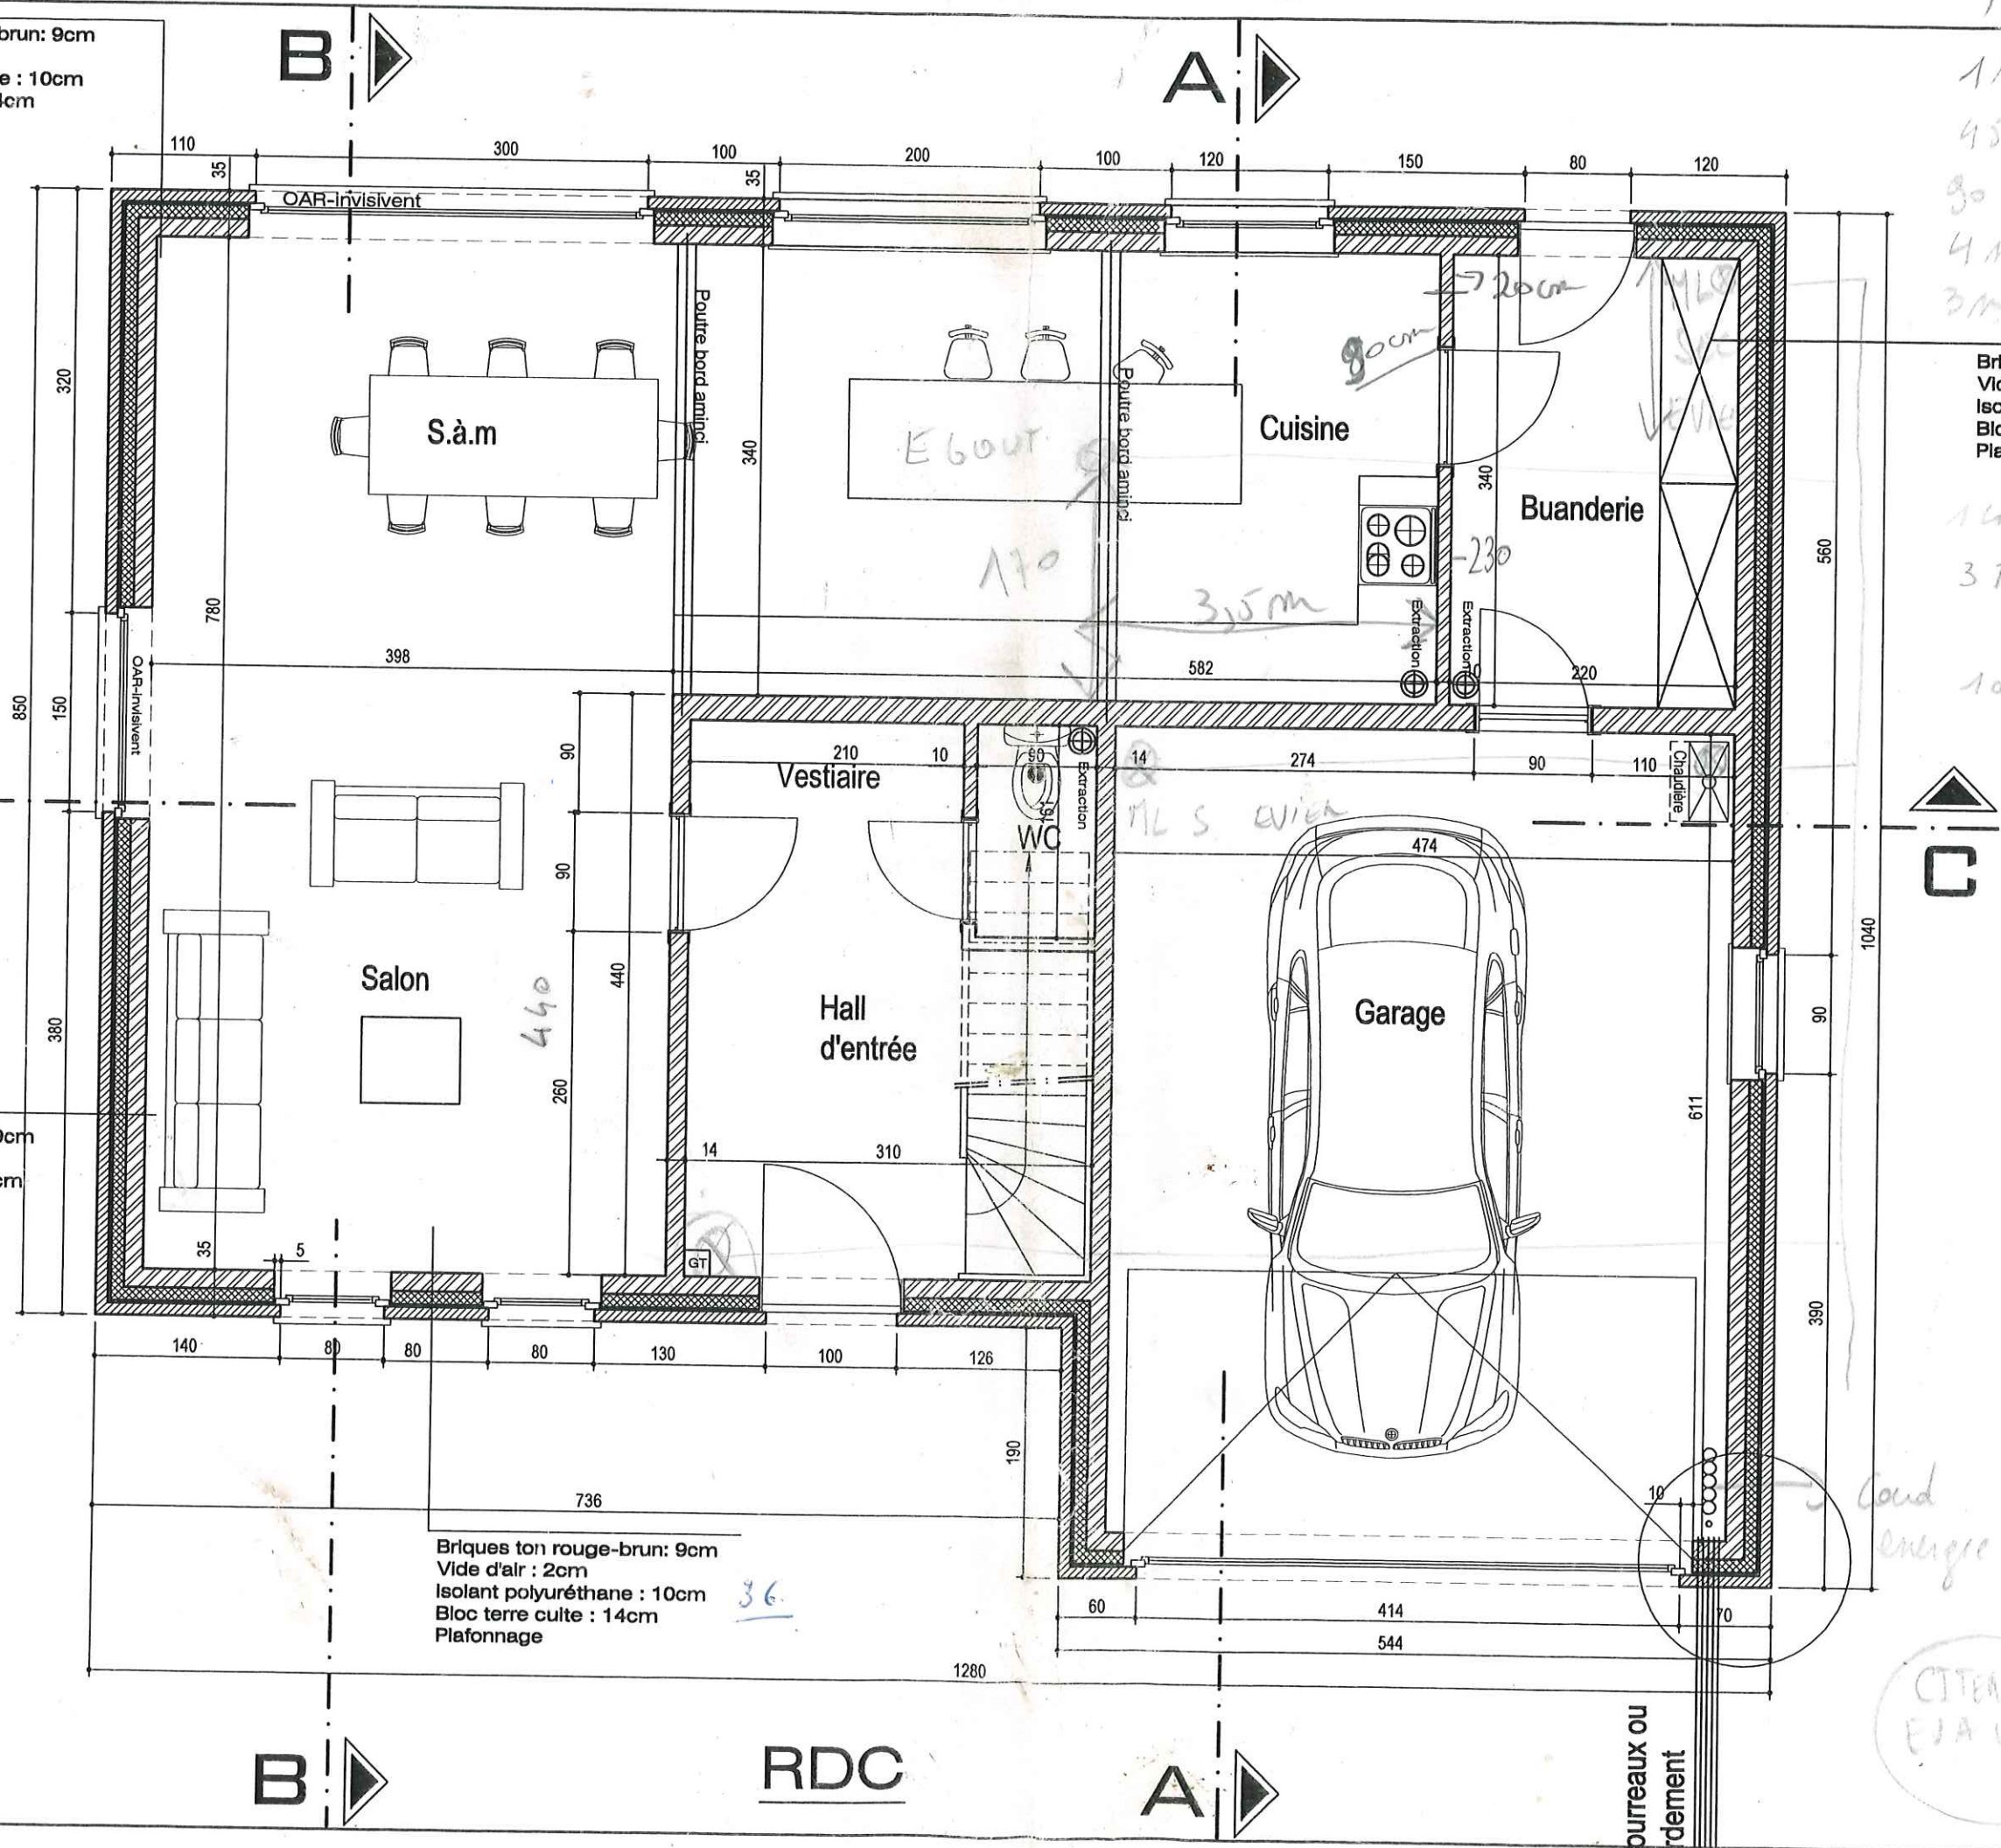

Briques ton rouge-brun: 9cm
Vide d'air : 2cm
Isolant polyuréthane : 10cm
Bloc terre cuite : 14cm
Plafonnage

Briques ton rouge-brun: 9cm
Vide d'air : 2cm
Isolant polyuréthane : 10cm
Bloc terre cuite : 14cm
Plafonnage

Briques ton rouge-brun: 9cm
Vide d'air : 2cm
Isolant polyuréthane : 10cm
Bloc terre cuite : 14cm
Plafonnage

Briques ton rouge-brun: 9cm
Vide d'air : 2cm
Isolant polyuréthane : 10cm
Bloc terre cuite : 14cm
Plafonnage


Gaine technique ventilation

1ER ETAGE




2.00m

2.00m

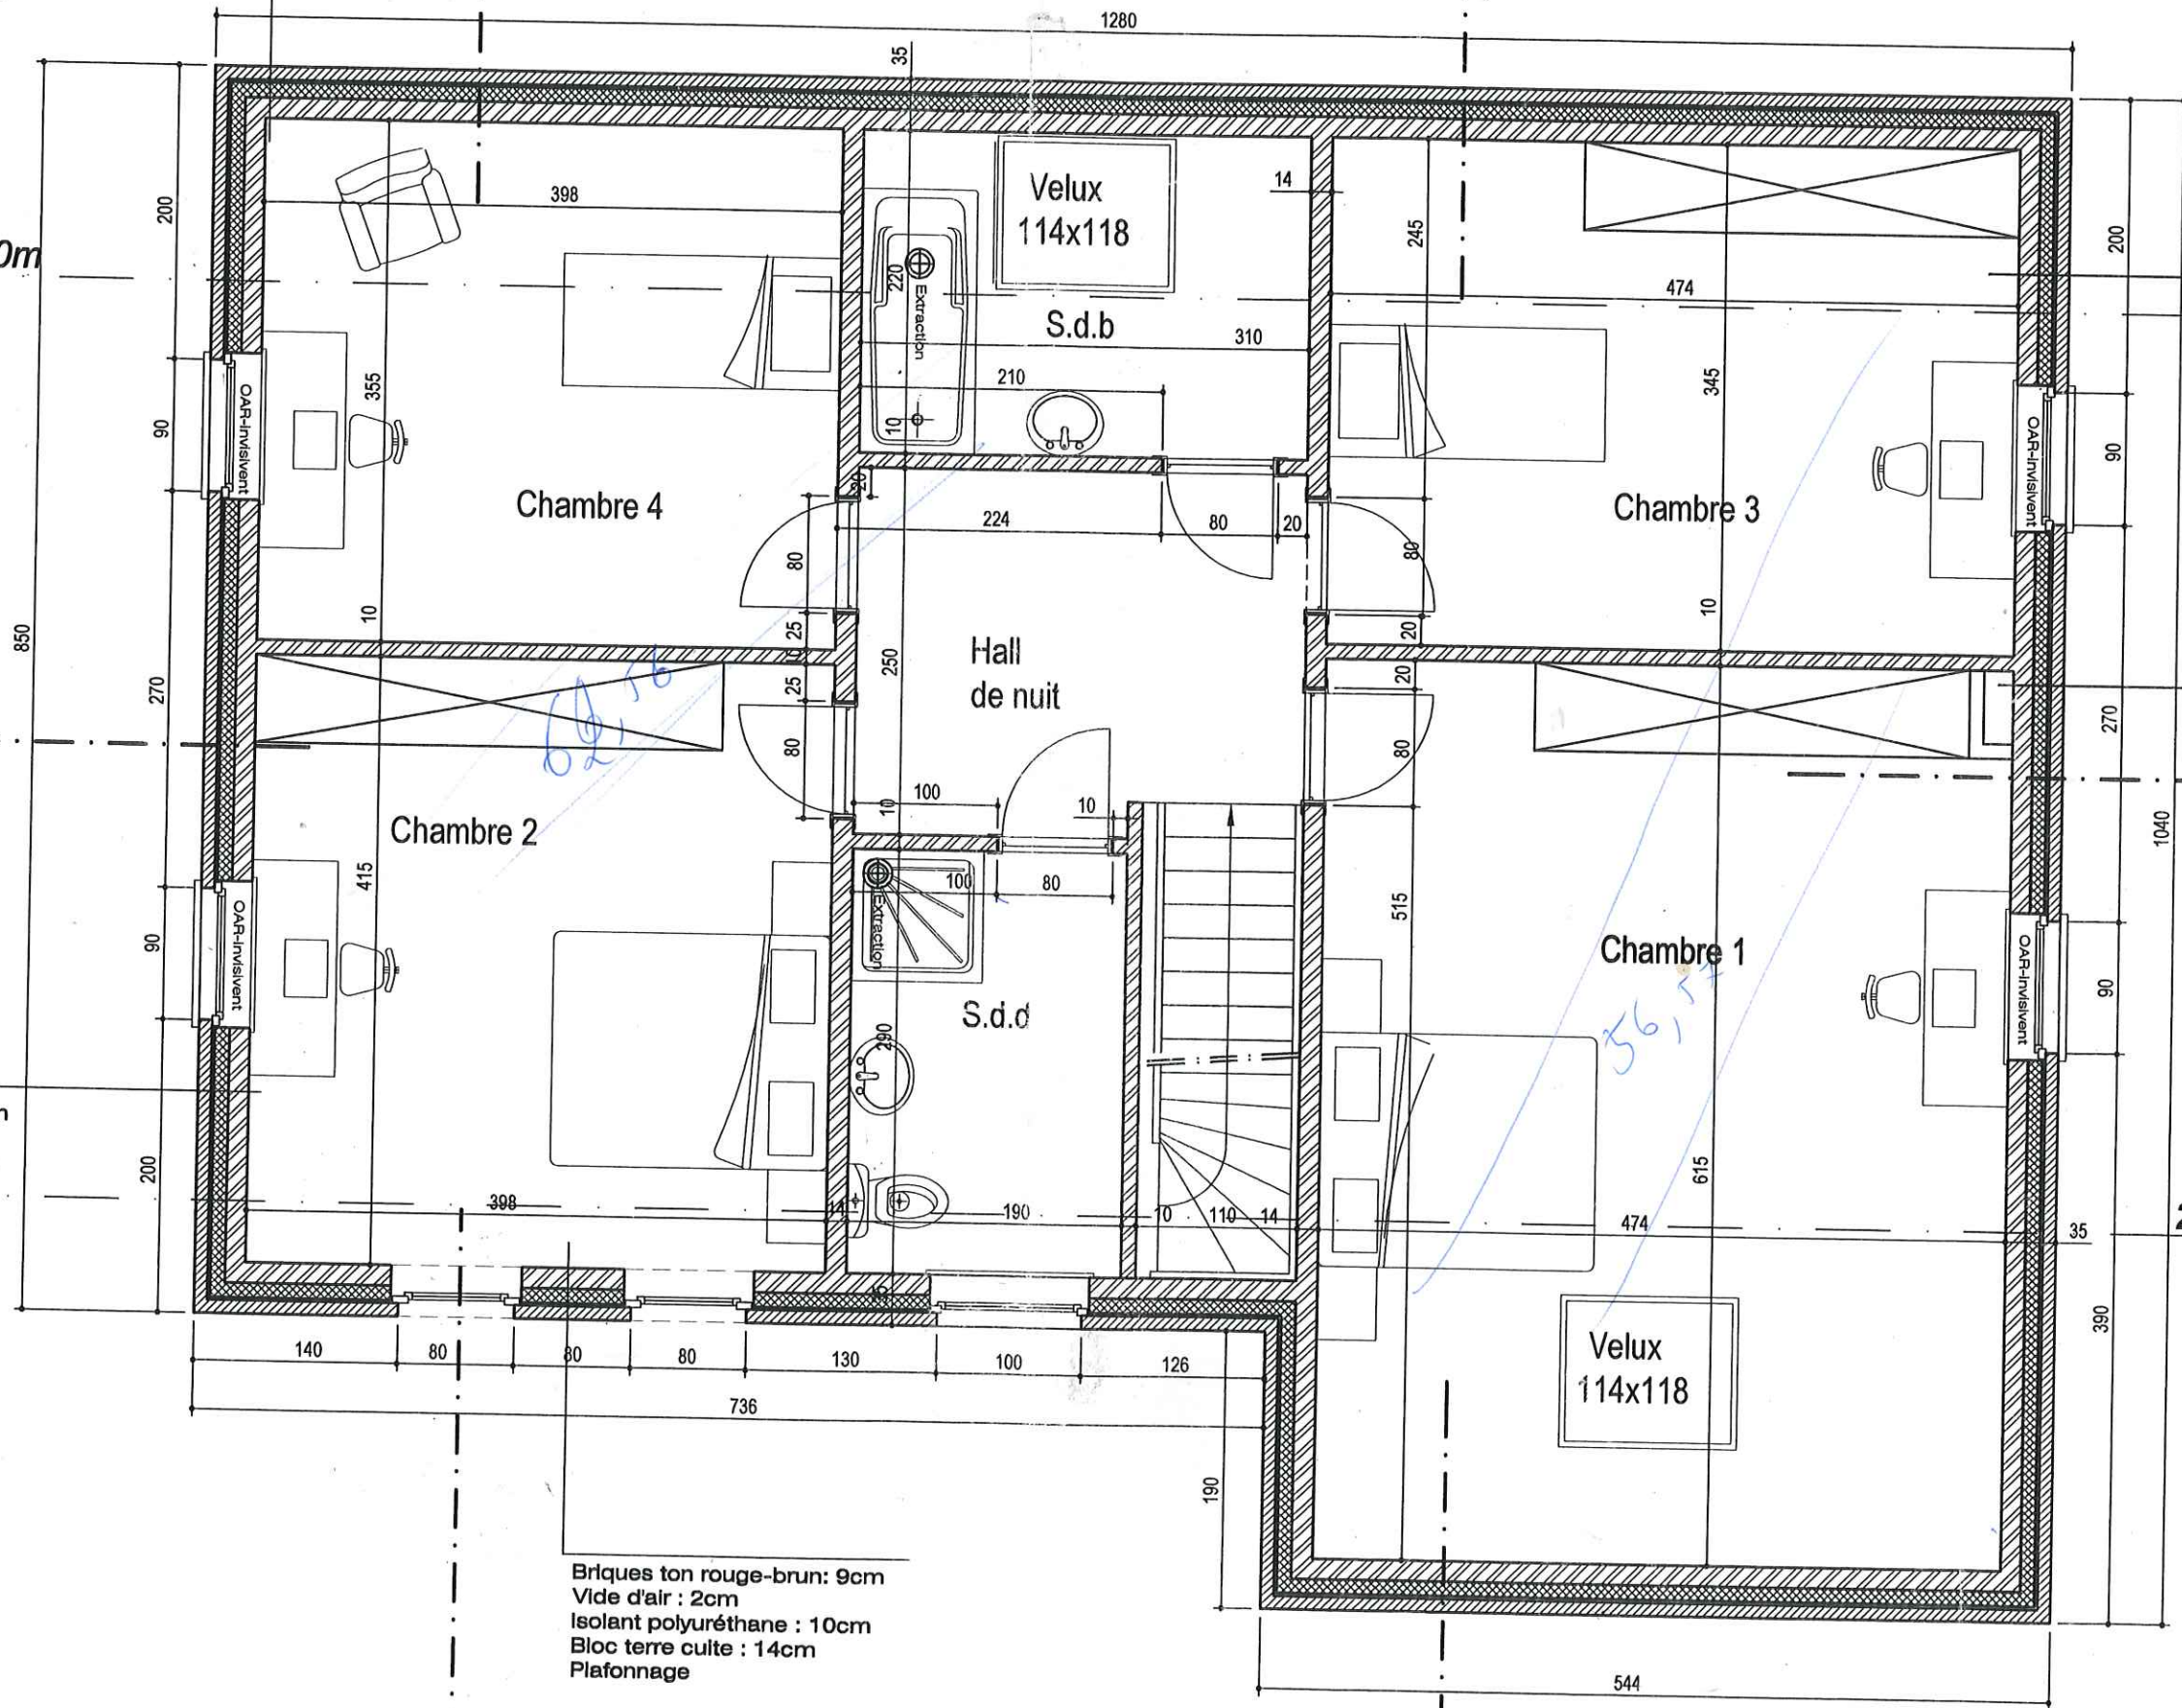

130m²
90m

10,4
5,44
1,8
7,36
8,5
18,8
46,5

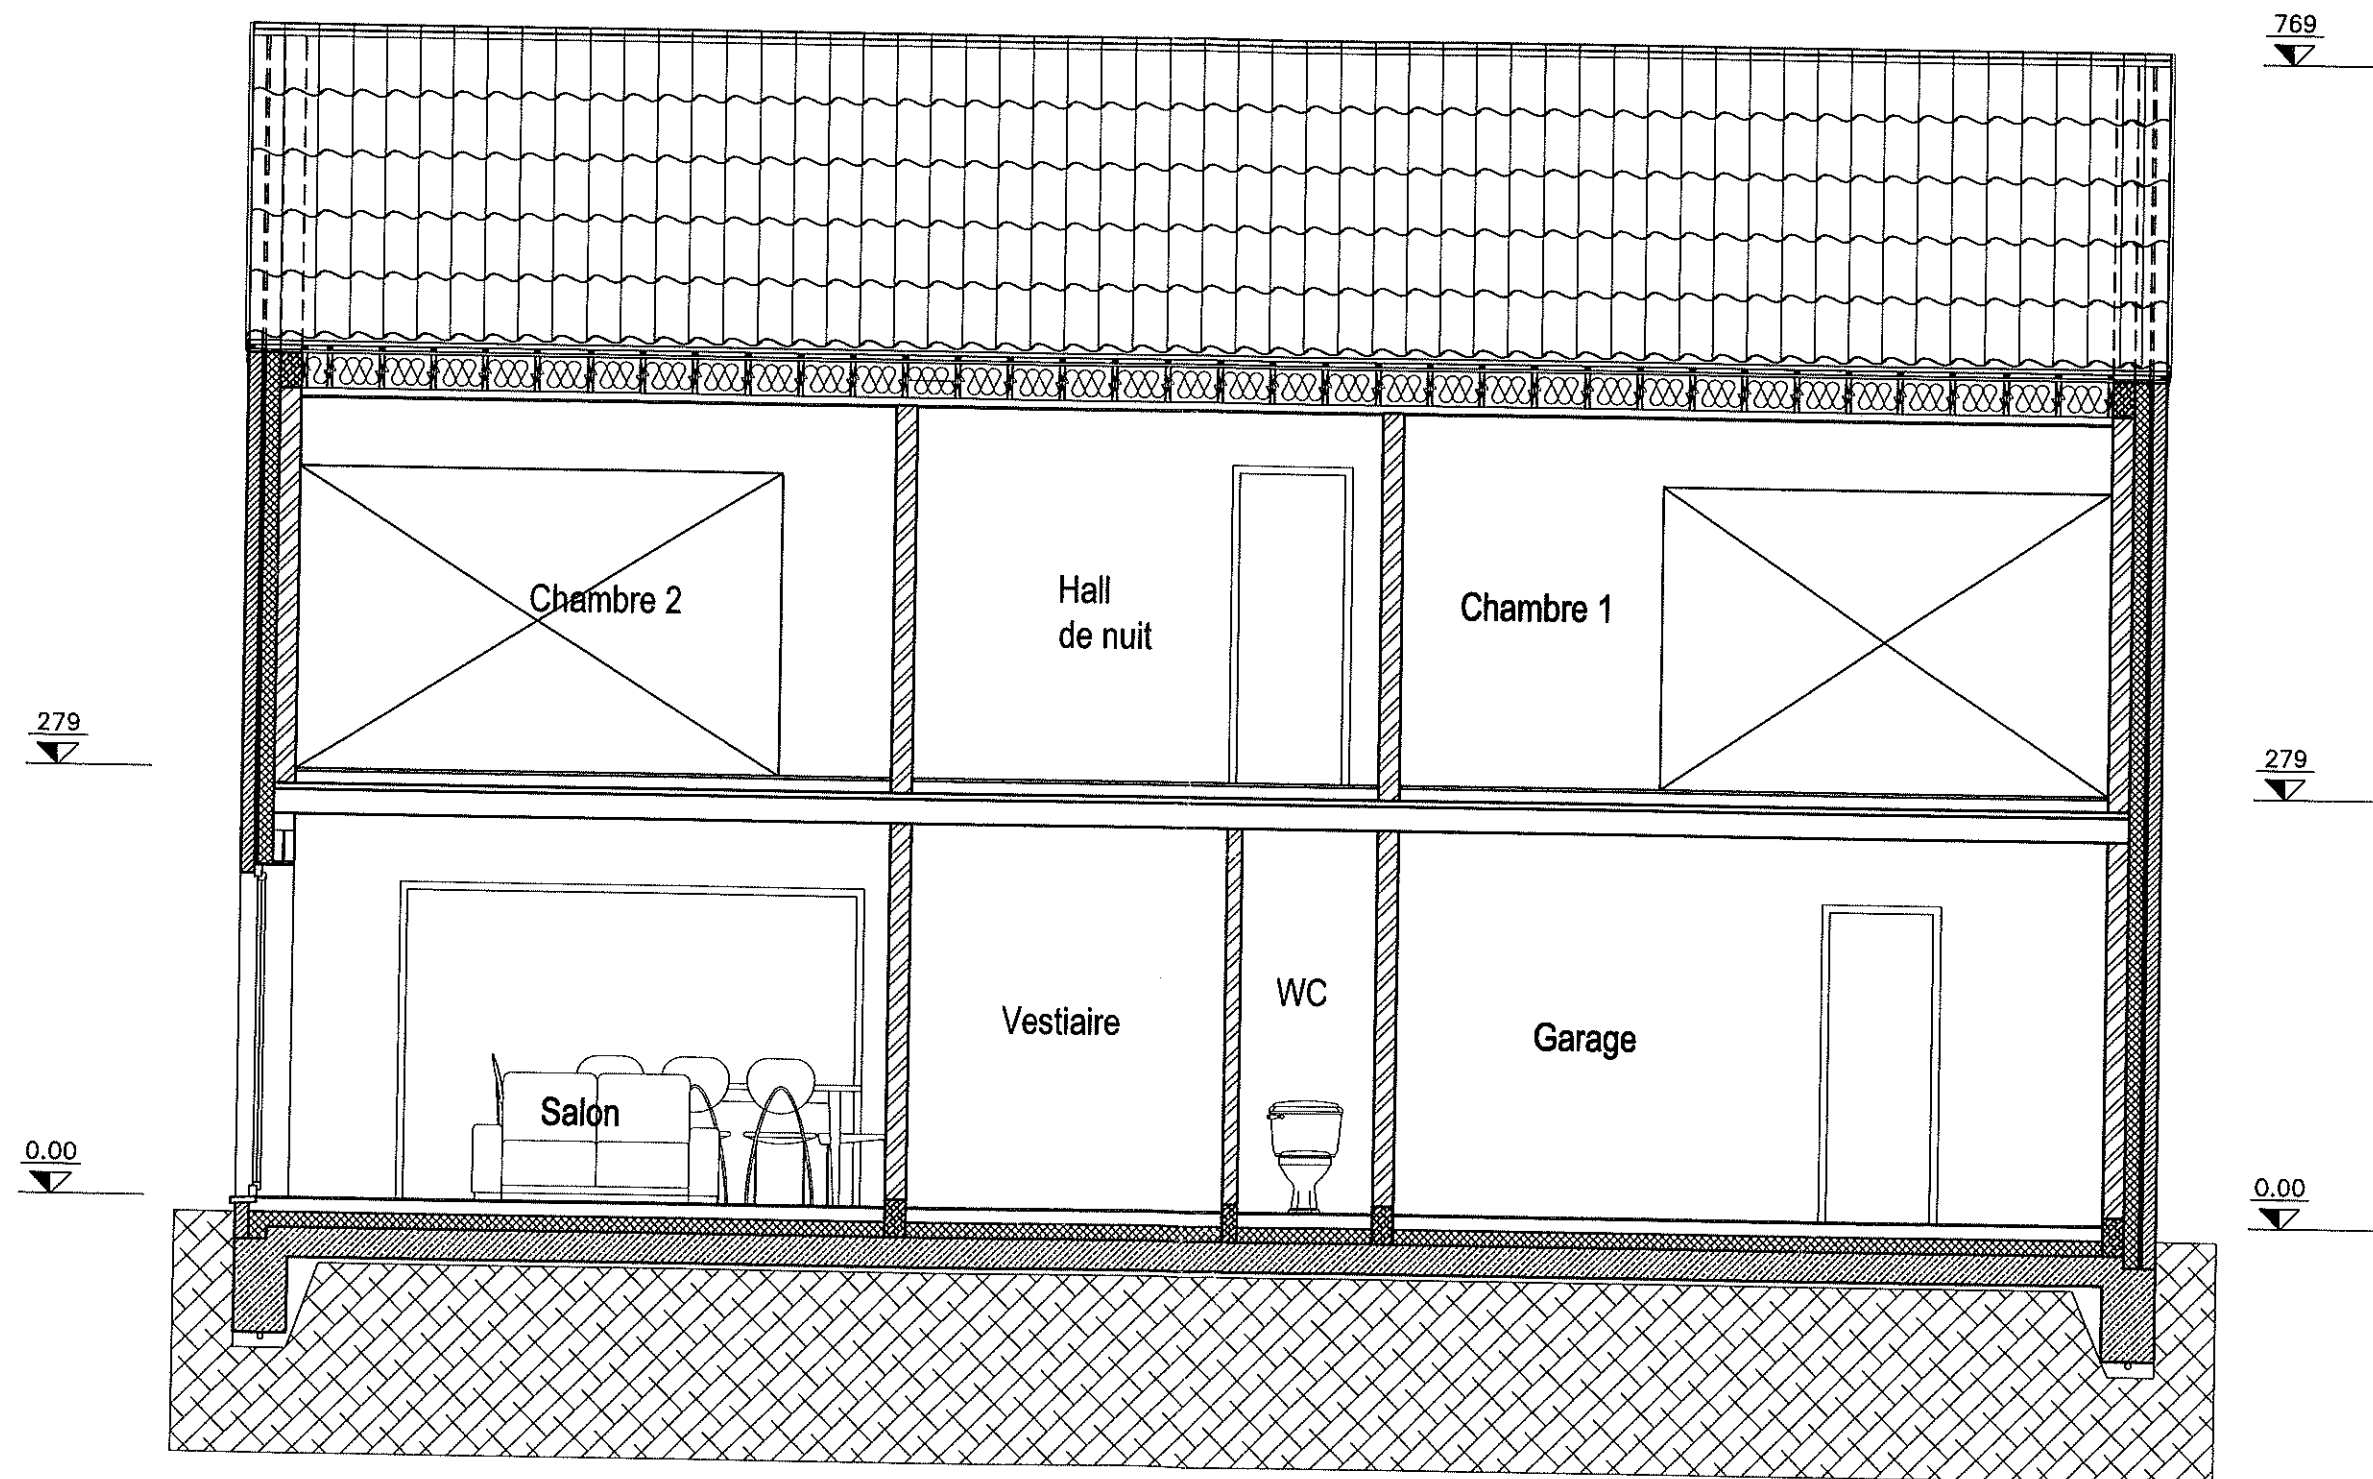

Coupe CC

769
▼

422
▼

279
▼

0.00
▼

Nochere mopac 333
+ Rive Operal

Descendant EP ZN

Chassis PVC
Ton gris

Pierre bleue

35°

Chambre 3

Chambre 1

Cuisine

Garage

Carrelage+Chape 10cm
Hourdis 13+4

Blocs rejointoyés

Tuiles TC ton sombre
Latte , contre latte
Pare pluie
Chevron $\frac{3}{4}$ 23
Isolant LM 23cm + PV
Ventrière $\frac{6}{25}$
Finition

Velux: 114/118

Briques ton rouge-brun: 9cm
Vide d'air : 2cm
Isolant polyuréthane : 10cm
Bloc terre cuite : 14cm
Plafonnage

Porte de garage PVC
Ton gris

Pierre bleue
Seuil ravalé, bord adouci
non débordant

Boucle de terre

339
▼

279
▼

0.00
▼

Chape+Carrelage 10cm
Isolant projeté 10cm
Dalle béton armée 20cm
Visqueen
Sable stabilisé 5cm




Coupe AA

Licence technique


769
▼

Velux
114x118

279
▼

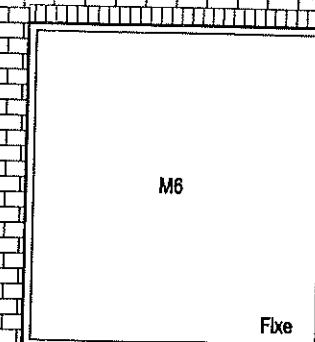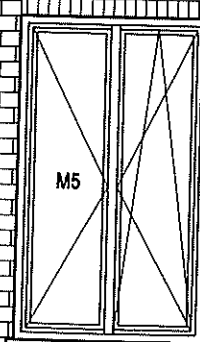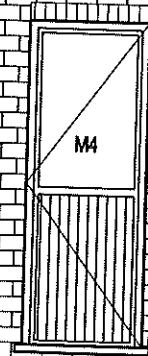


Fixe

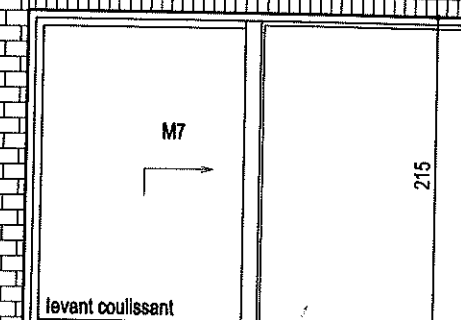


0.00
▼

↳ INVISIBLE
SOLUTION


Façade arriere

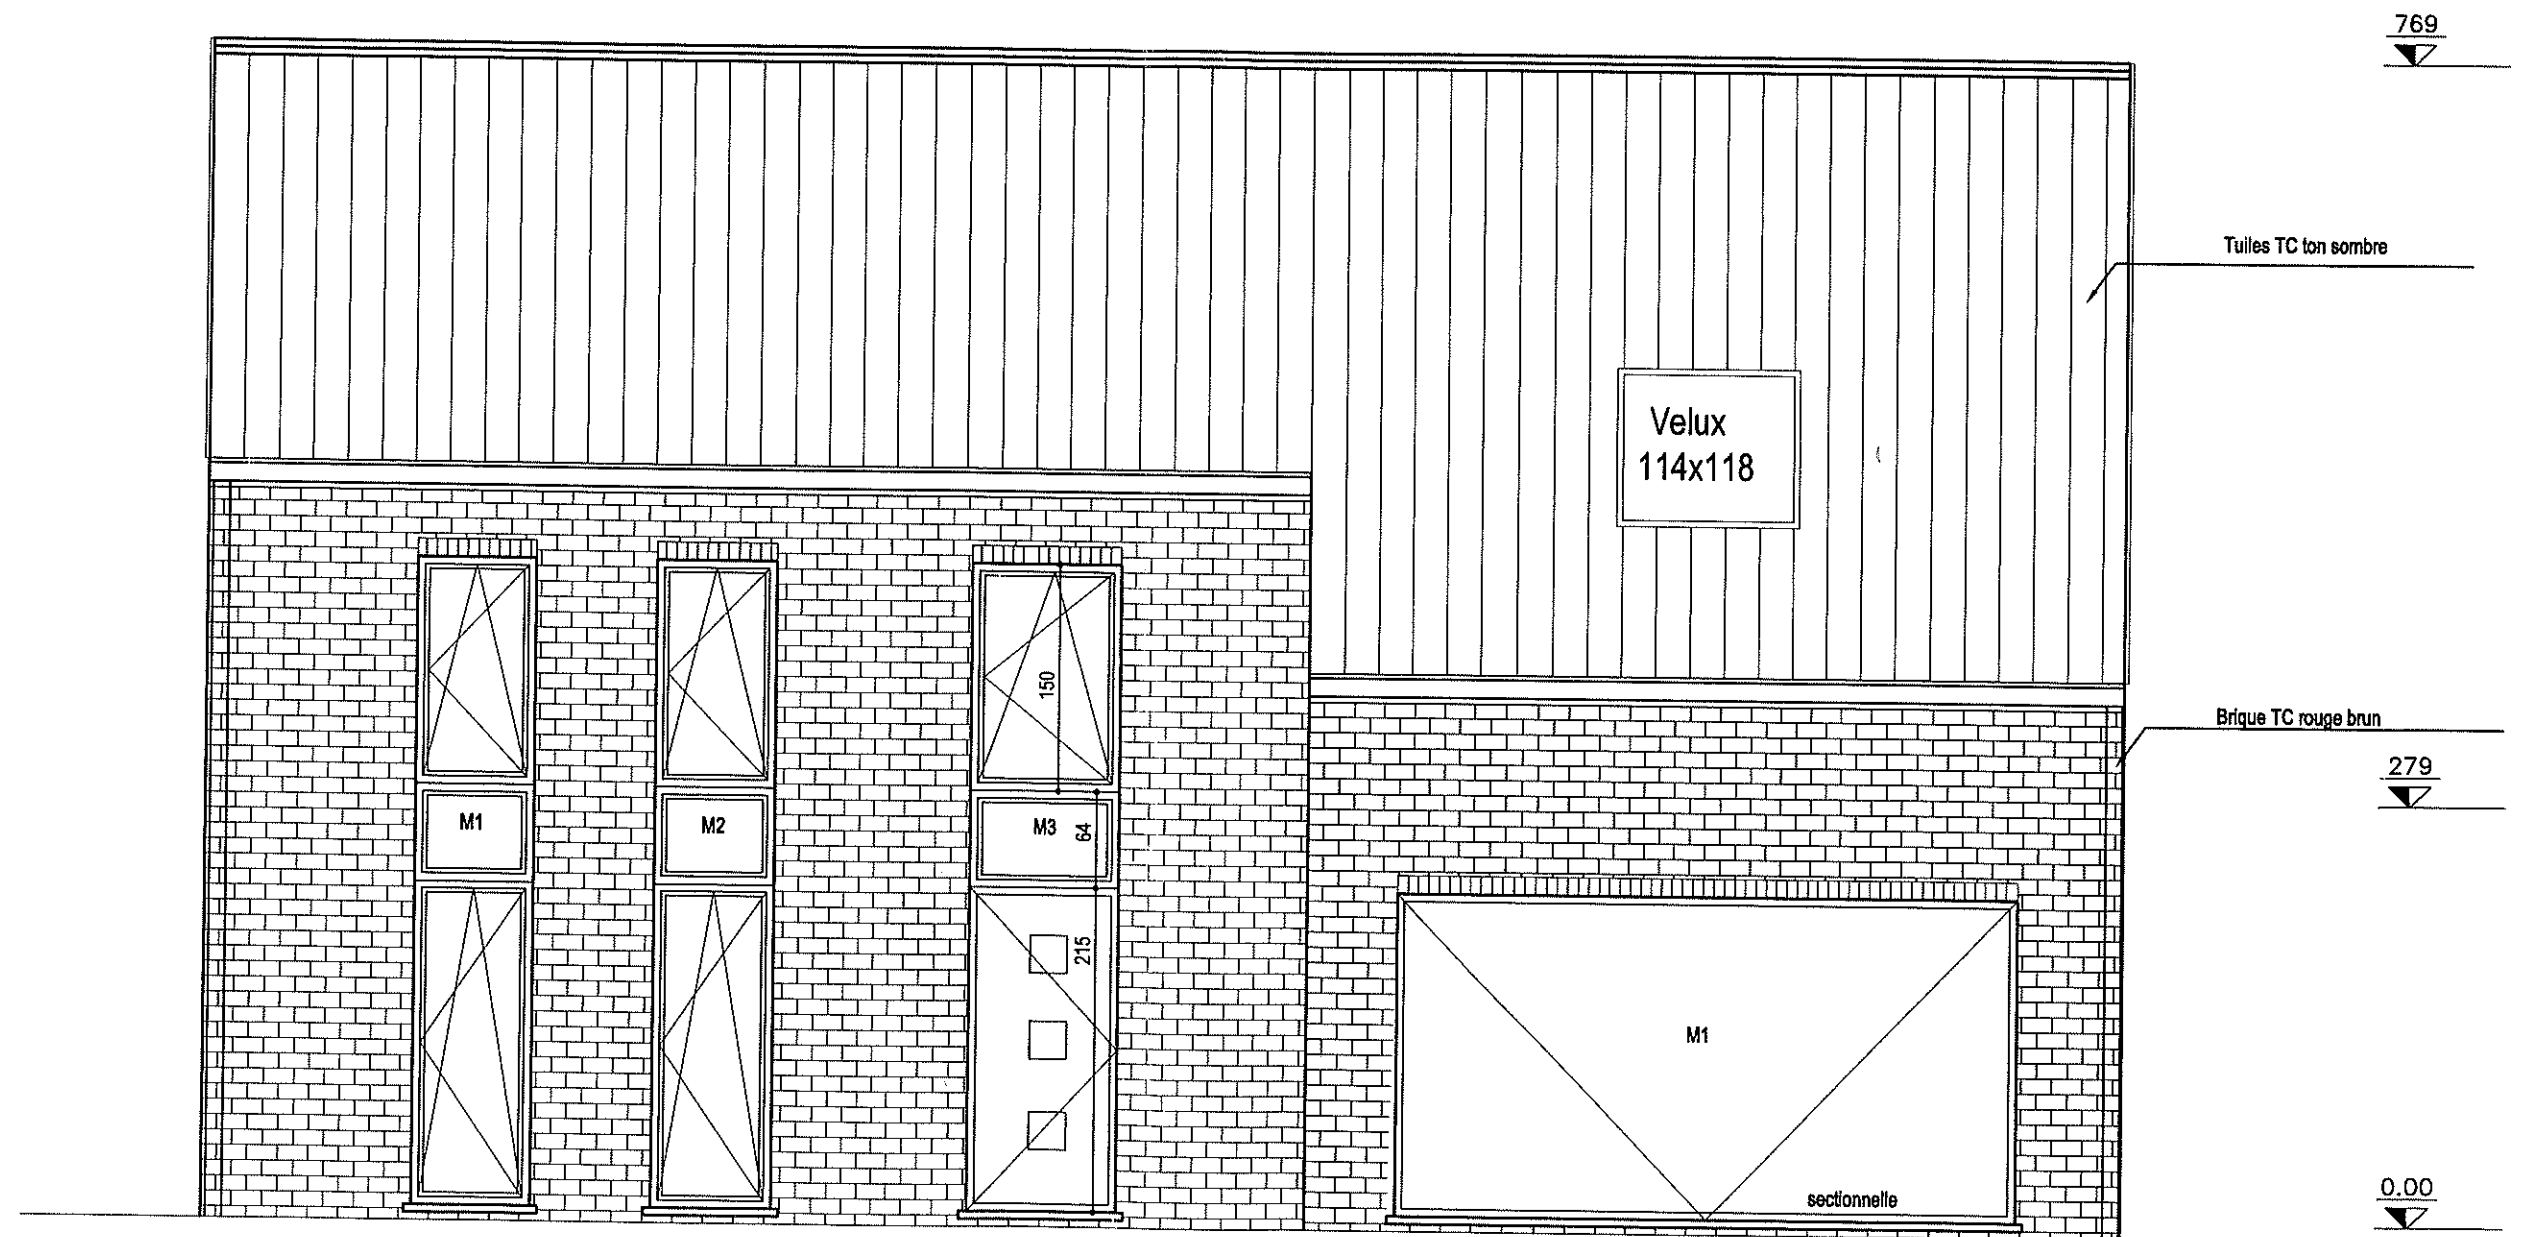

Façade avant

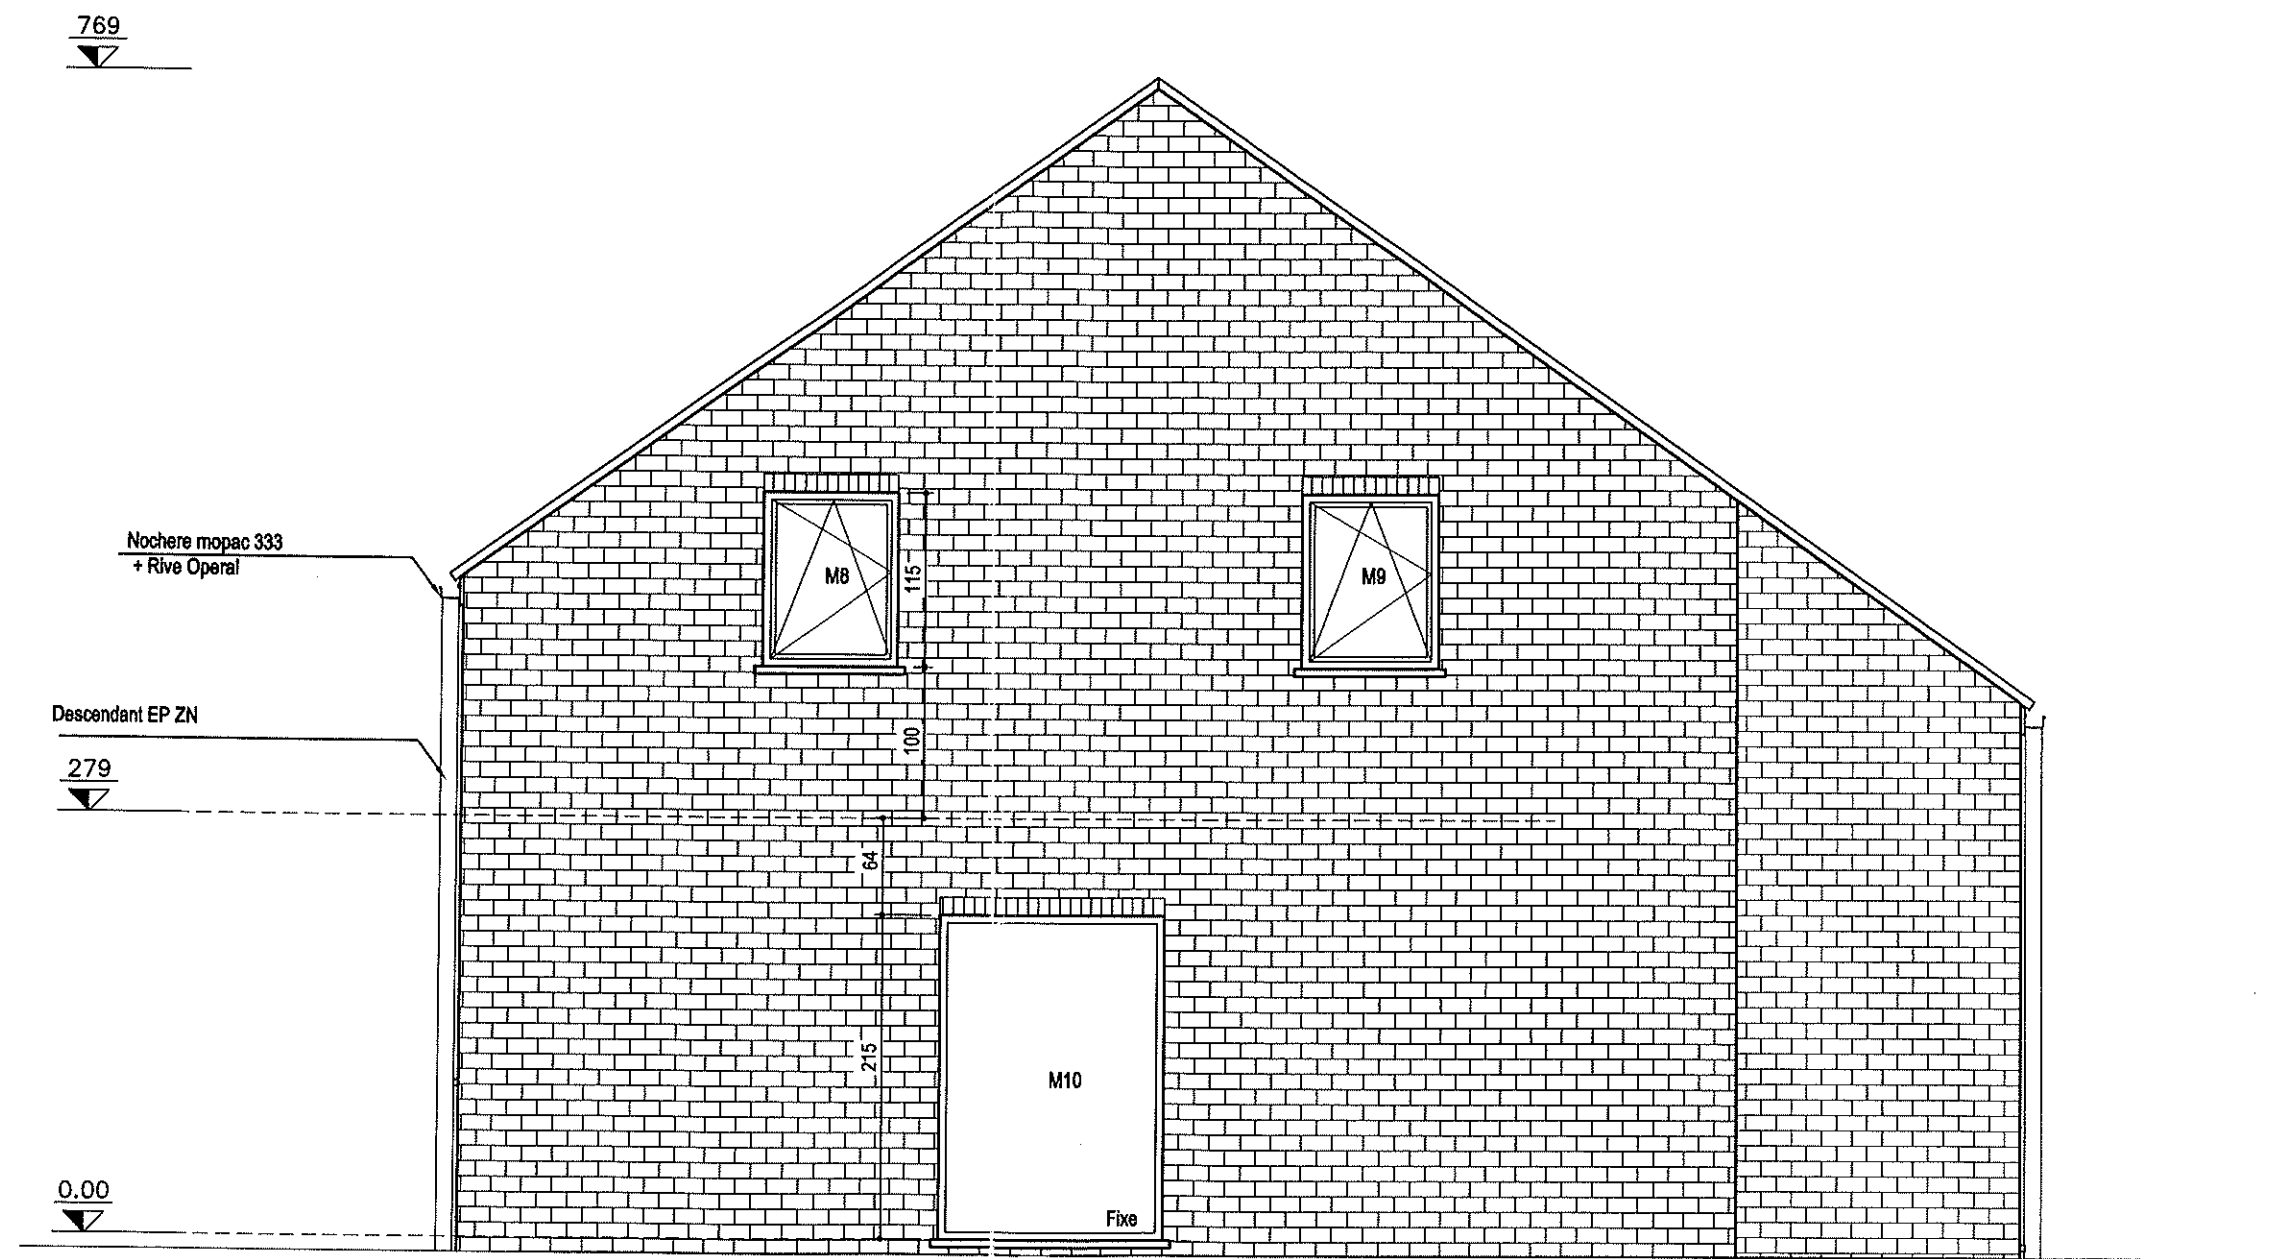

Façade laterale gauche

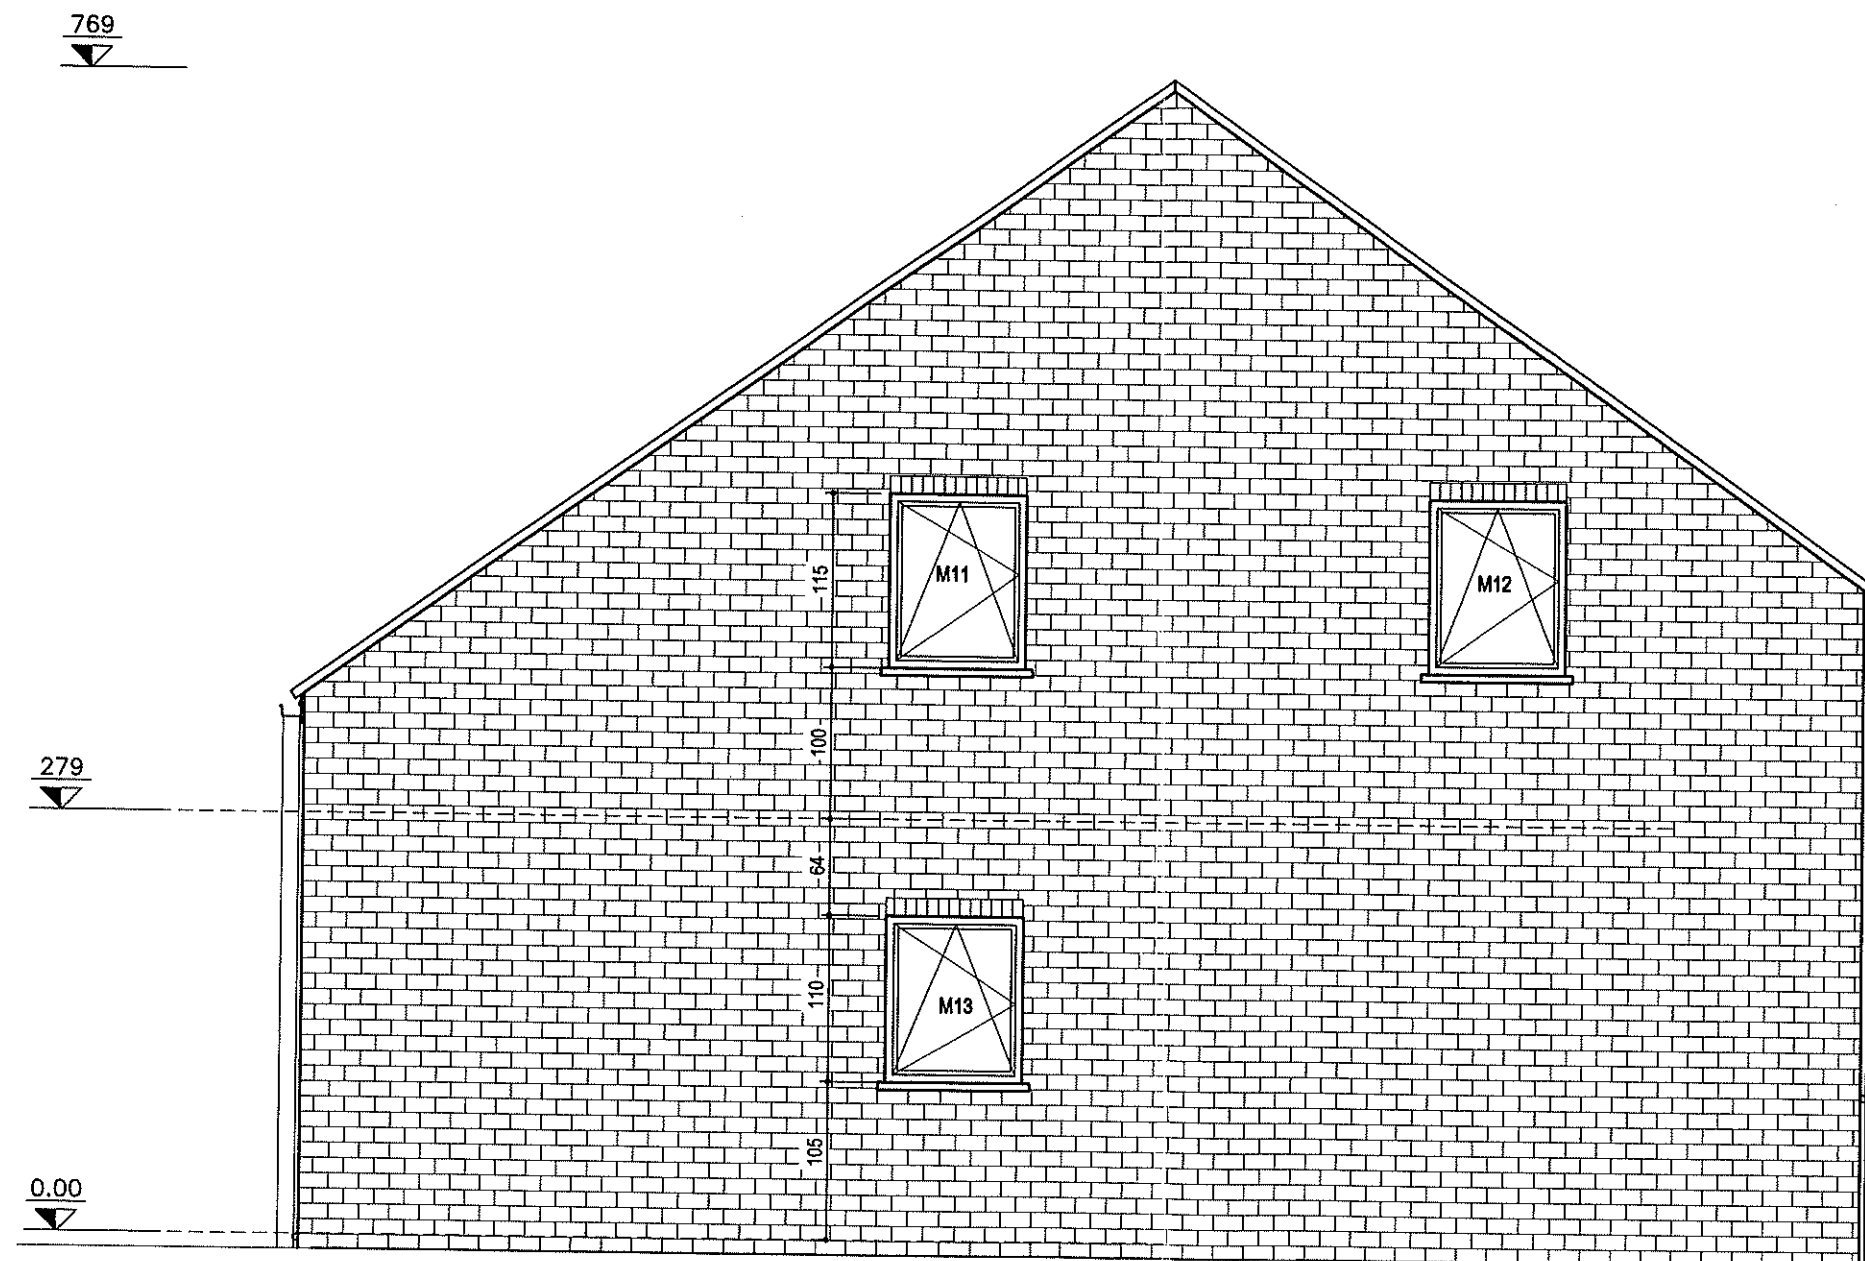

Façade laterale droite