


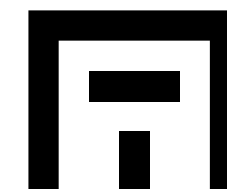

places de parking



NIN 21 B unité 40

version B
date 14-11-2022
échelle 1:750

promoteur

BVI.EU
prins boudewijnlaan 7c/bus 0201
2550 Kontich

+32 (0)3 355 09 09
info@bvi.eu



informations sur le projet

Construction d'un parc d'activité
économique mixte composé de bureaux
et unités PME/PMI
Avenue Robert Schuman
1400 Nivelles



architecte



mortelmans van tricht architecten
hospitaalplein 11/002
2018 antwerpen

+32 3 321 45 41
info@mortelmansvantricht.be





implantation 1/2500

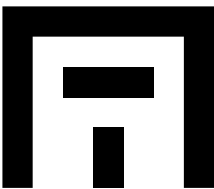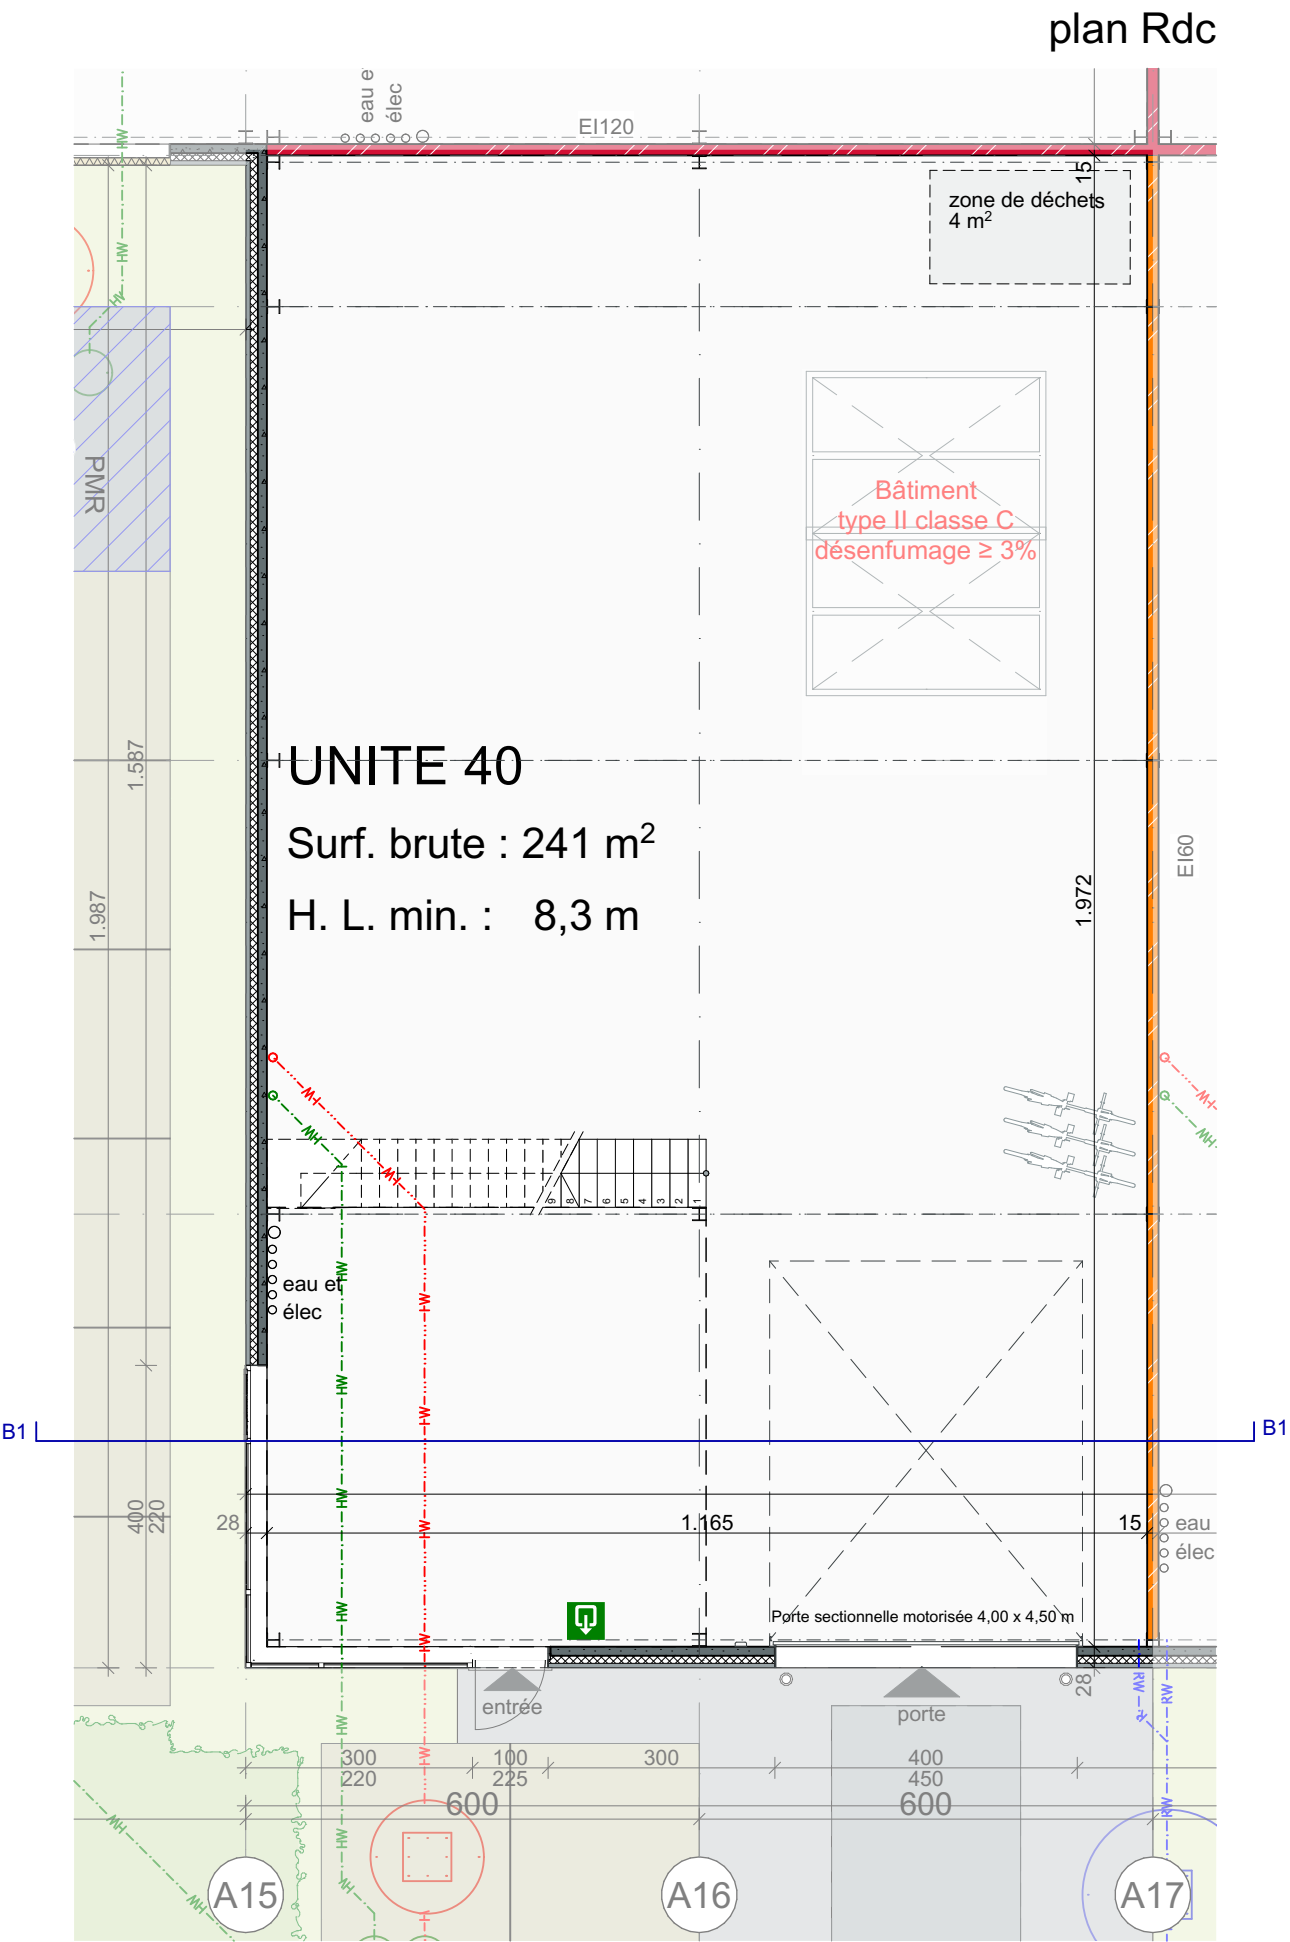

NIN 21 B unité 40

version B
date 14-11-2022
échelle 1:100

promoteur

BVI.EU
prins boudewijnlaan 7c/bus 0201
2550 Kontich

+32 (0)3 355 09 09
info@bvi.eu



informations sur le projet


Construction d'un parc d'activité
économique mixte composé de bureaux
et unités PME/PMI
Avenue Robert Schuman
1400 Nivelles





architecte

mortelmans van tricht architecten
hospitaalplein 11/002
2018 antwerpen

+32 3 321 45 41
info@mortelmansvantricht.be

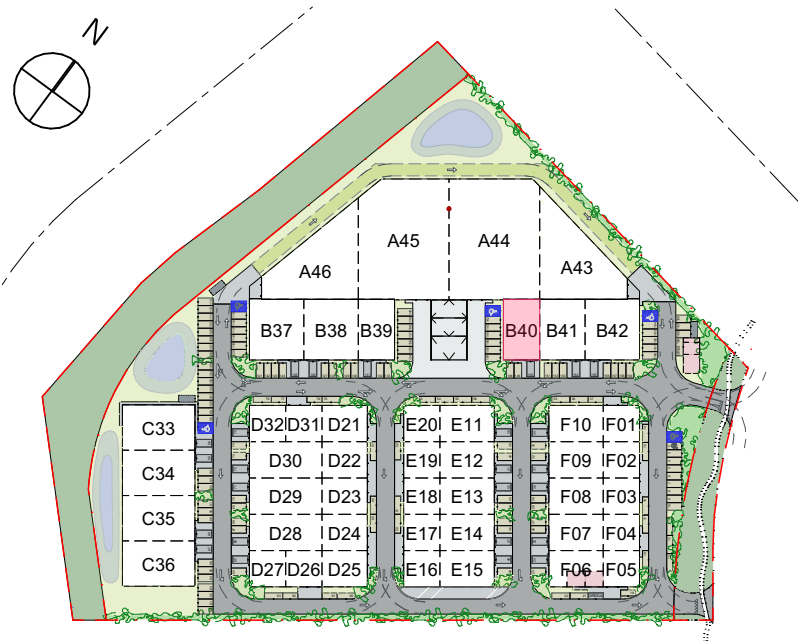

implantation 1/2500

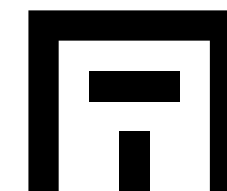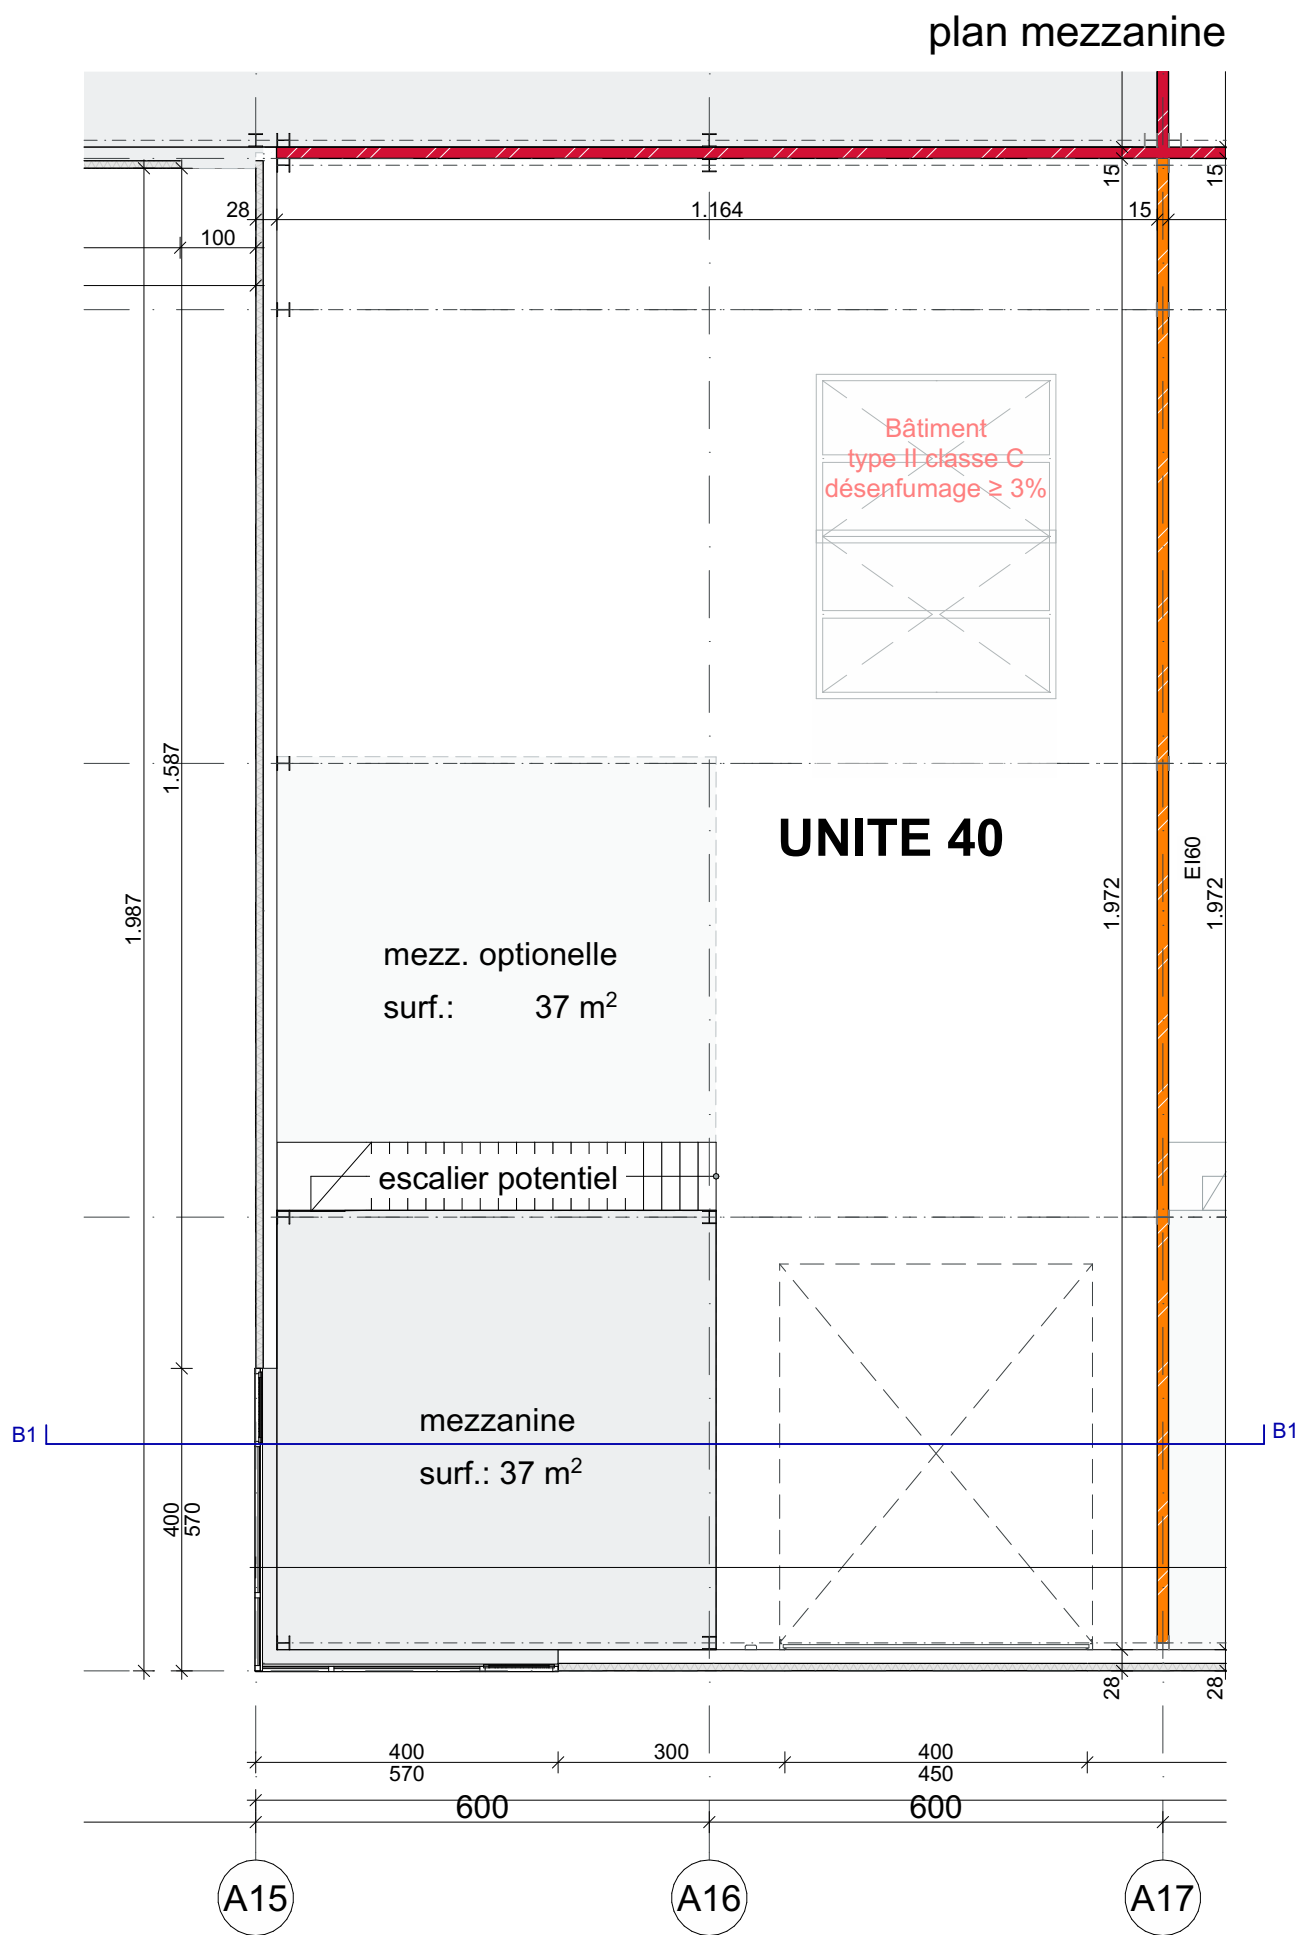

NIN 21 B unité 40

version B
date 14-11-2022
échelle 1:100

promoteur

BVI.EU
prins boudewijnlaan 7c/bus 0201
2550 Kontich

+32 (0)3 355 09 09
info@bvi.eu



informations sur le projet


Construction d'un parc d'activité
économique mixte composé de bureaux
et unités PME/PMI
Avenue Robert Schuman
1400 Nivelles





architecte

mortelmans van tricht architecten
hospitaalplein 11/002
2018 antwerpen

+32 3 321 45 41
info@mortelmansvantricht.be

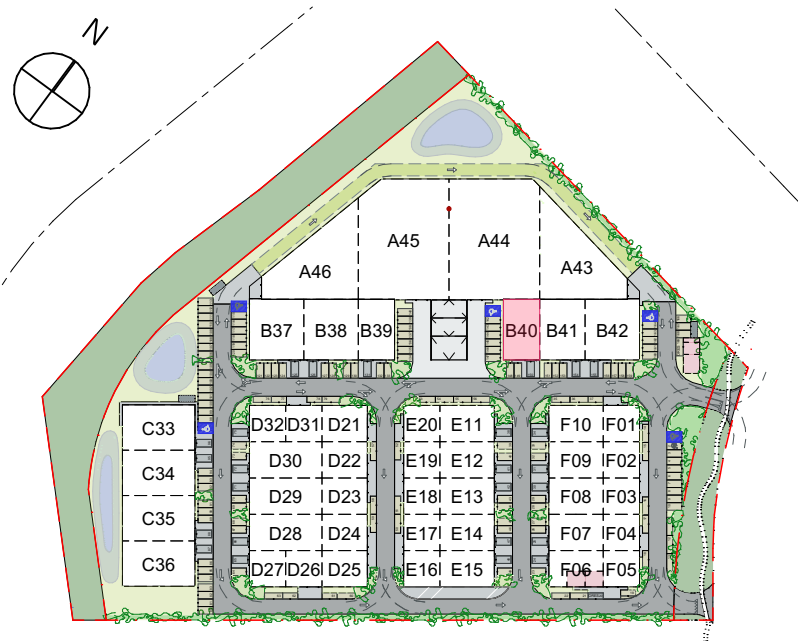

implantation 1/2500

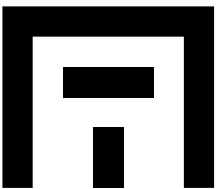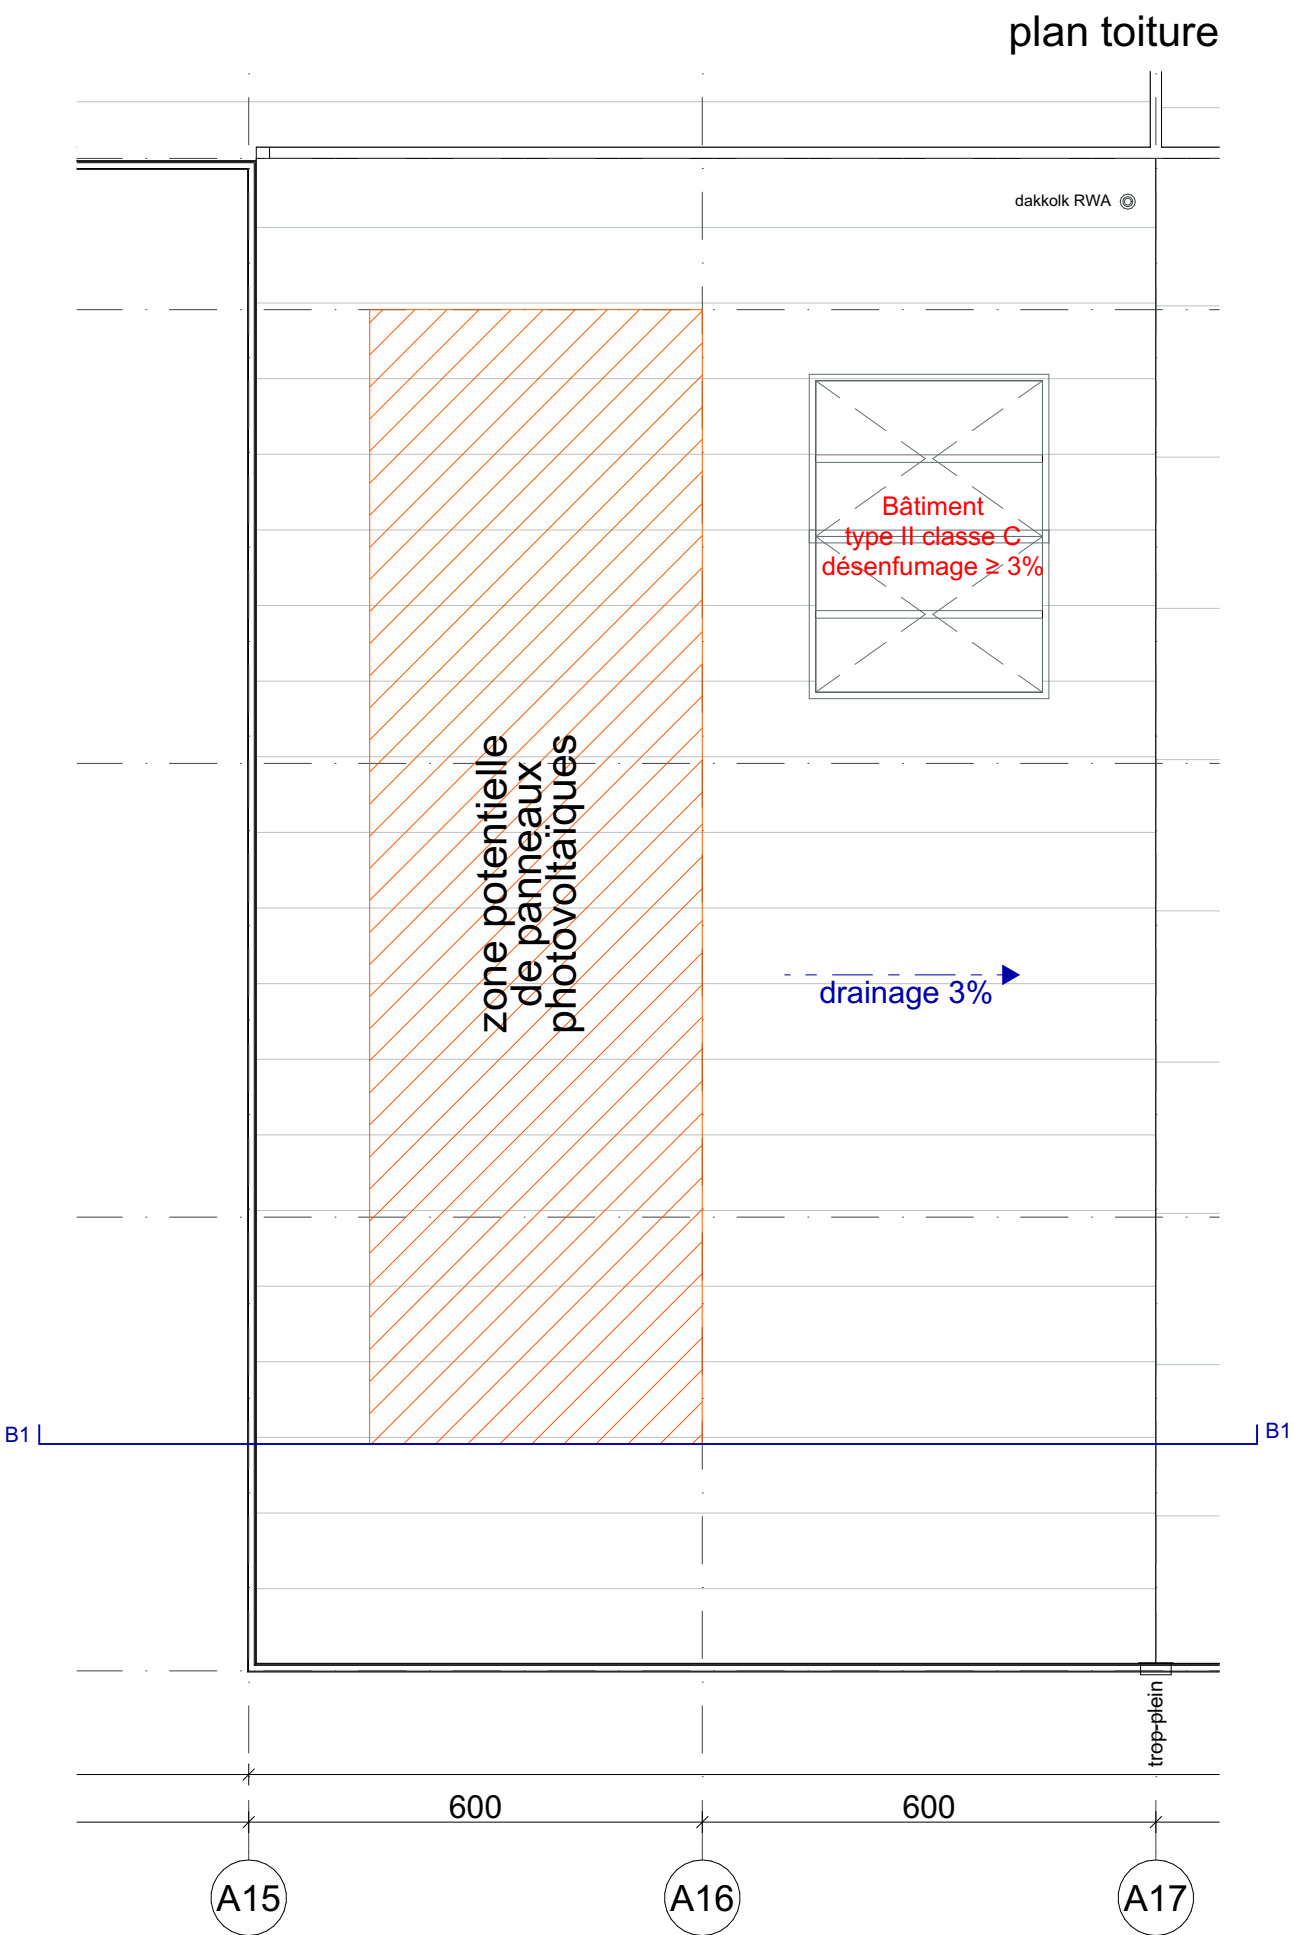

NIN 21
B unité 40

version B
date 14-11-2022
échelle 1:100

promoteur

BVI.EU
prins boudewijnlaan 7c/bus 0201
2550 Kontich

+32 (0)3 355 09 09
info@bvi.eu



informations sur le projet

Construction d'un parc d'activité
économique mixte composé de bureaux
et unités PME/PMI
Avenue Robert Schuman
1400 Nivelles



architecte


mortelmans van tricht architecten
hospitaalplein 11/002
2018 antwerpen

+32 3 321 45 41
info@mortelmansvantricht.be




implantation 1/2500

légende façades		6a.	seuil en pierre bleue
1a.	profil de couvre-mur en aluminium, gris clair	6b.	seuil en aluminium gris clair ou blanc
1b.	plaque murale en aluminium, gris clair	7.	trop plein
1c.	profilé Z en aluminium, gris clair	8.	logo
2a.	panneaux sandwich isolés, gris clair ou blanc	9.	numéro de bâtiment avec éclairage
2b.	panneaux sandwich isolés, gris clair ou blanc	10.	éclairage
3.	sous-bassement en béton préfabriqué isolé, gris clair ou blanc	11.	lucarne/ coupole
4.	menuiserie extérieure en aluminium, gris clair ou blanc	12.	trappe à désenfumage
5.	portes sectionnelles, gris clair ou blanc	13.	pare-soleil verticales en aluminium gris clair ou blanc
		14.	éléments béton ou cassette métallique de teinte gris clair ou blanche
		15.	poteaux de protection

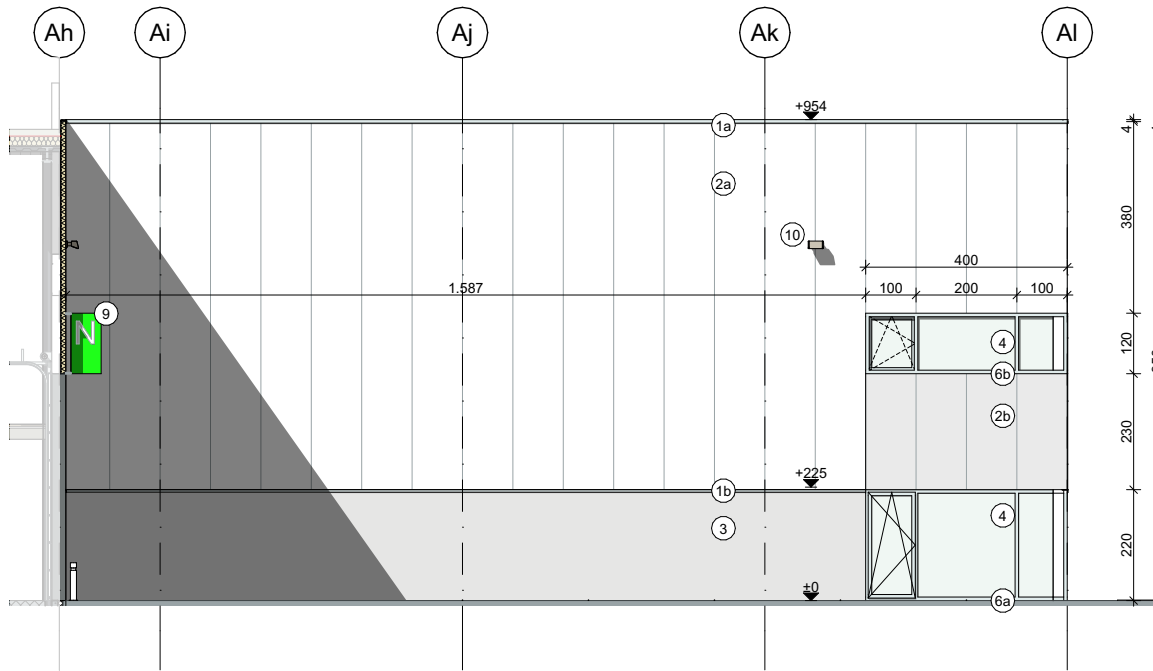


façade gauche de B40


façades / coupe

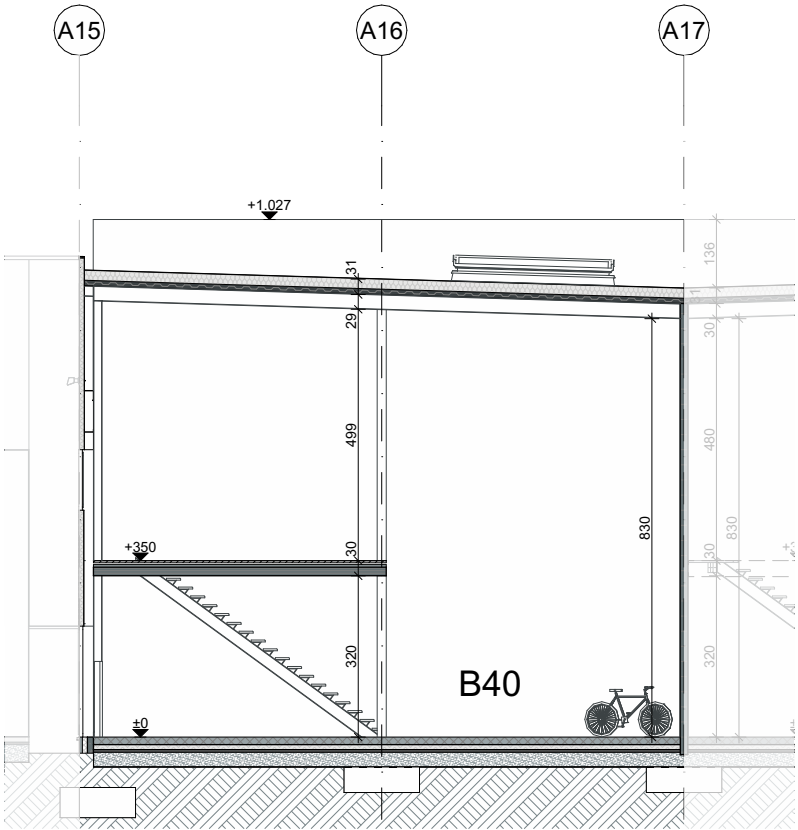

coupe

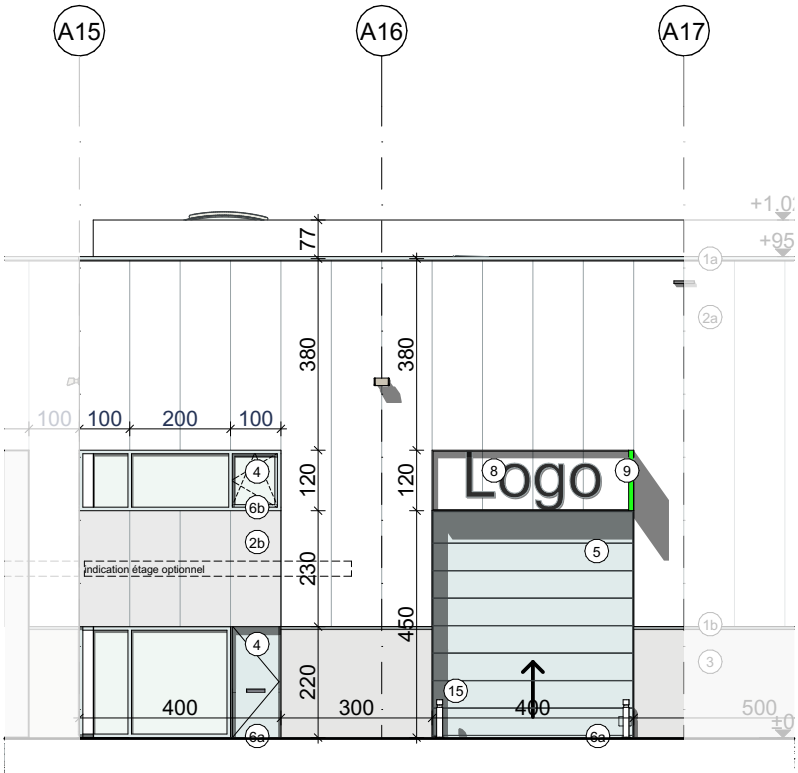

façade avant

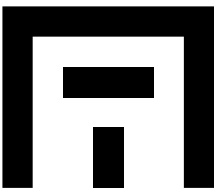

NIN 21 B unité 40

version B
date 14-11-2022
échelle 1:150

promoteur

BVI.EU
prins boudewijnlaan 7c/bus 0201
2550 Kontich

+32 (0)3 355 09 09
info@bvi.eu



informations sur le projet

Construction d'un parc d'activité
économique mixte composé de bureaux
et unités PME/PMI
Avenue Robert Schuman
1400 Nivelles



architecte

mortelmans van tricht architecten
hospitaalplein 11/002
2018 antwerpen

+32 3 321 45 41
info@mortelmansvantricht.be