


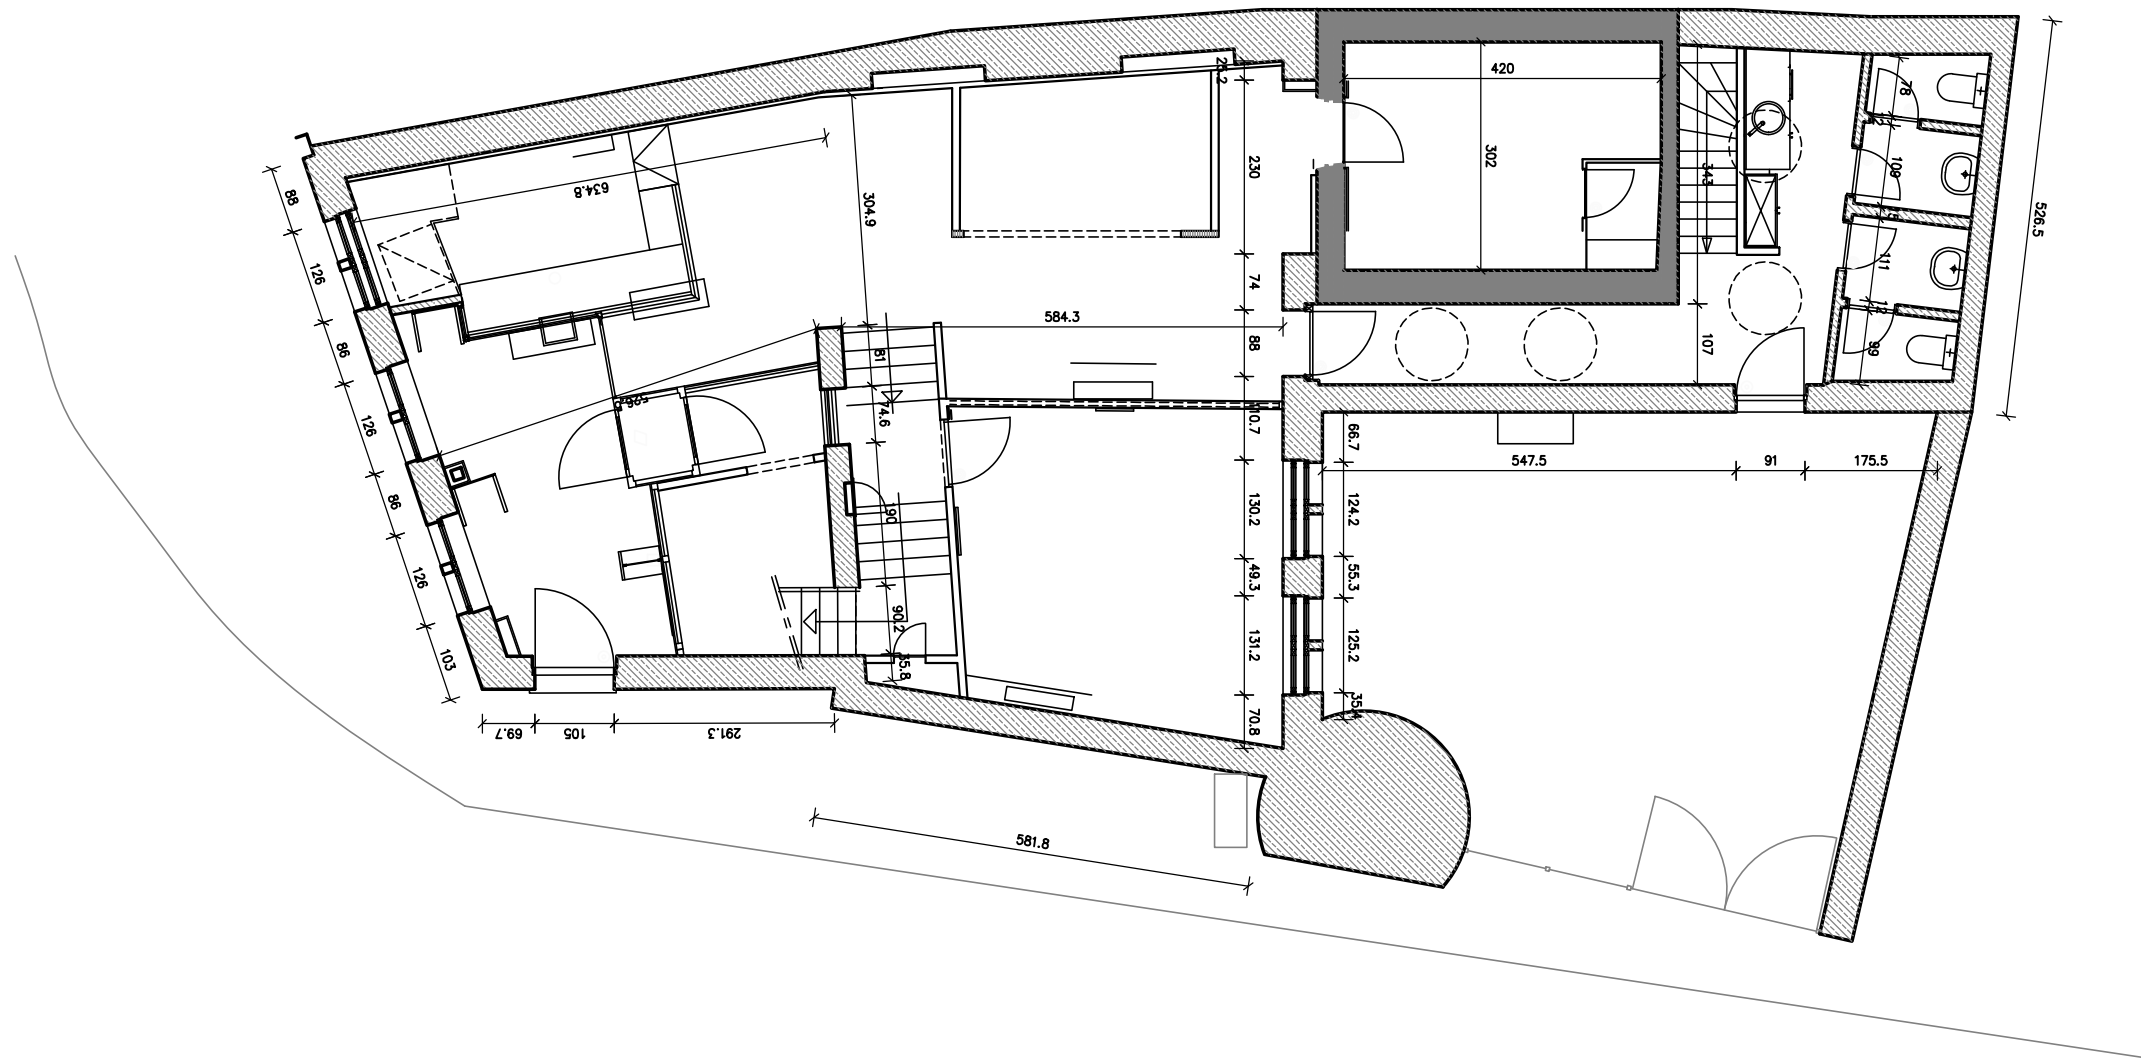

Plan : ALG_00_Aa	ZOUTLEEUW – KC4415–Z0
Datum : 31–05–23	Algemeen
Schaal : 1/100	Gelijkvloers
C.A.D. : Voornaam Naam AR_ALG_KC4415–Z0_GR_00_Aa	

