


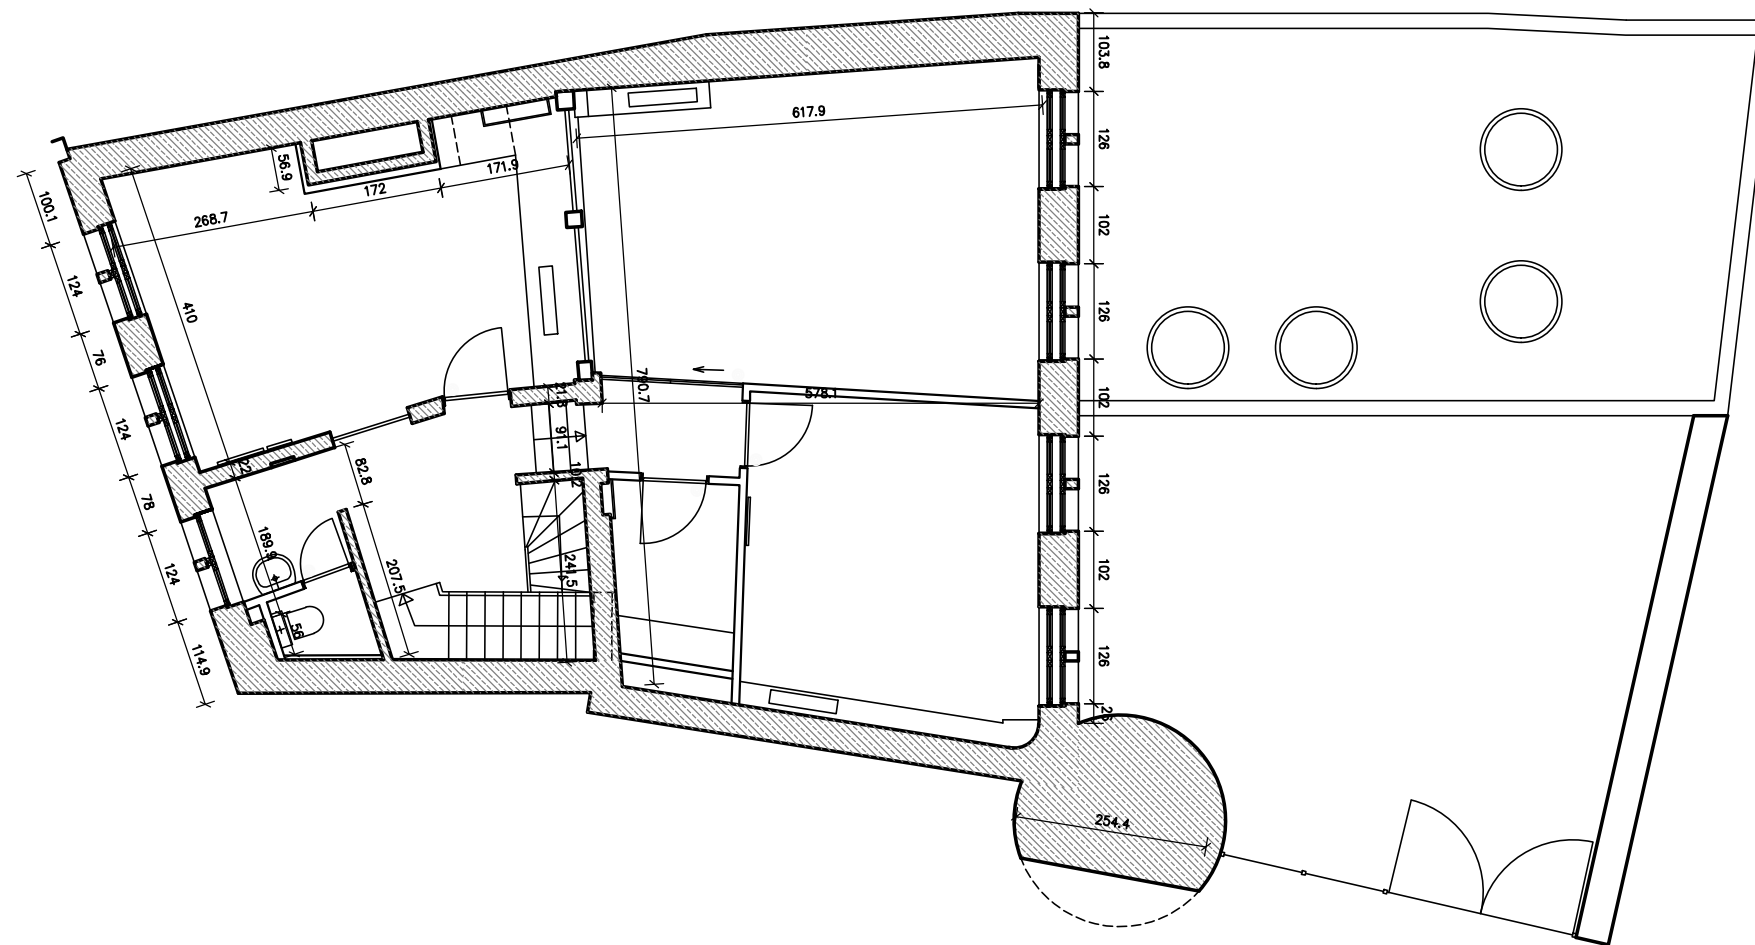

Plan :	ALG_01_Aa
Datum :	31-05-23
Schaal :	1/100
C.A.D. :	Voornaam Naam
AR_ALG_KC4415-Z0_GR_01_Aa	

ZOUTLEEUW – KC4415-Z0
Algemeen
1e verdieping

