

CIMENT VOLCANIQUE.

HOURDIS EN BETON ARME

HOURDIS EN BETON ARME

HOURDIS EN BETON ARME

HOURDIS EN BETON ARME

REZ. DE CHAUSSEE

COUPE LC

1.40

0.90

2.80

1.40

0.90

2.80


2.80

2.20

PROPRIETE DE M
HABITANT AV. BRO

MEUBLE A CONS
A

*corniche à hauteur de la
corniche du bâtiment voisin*

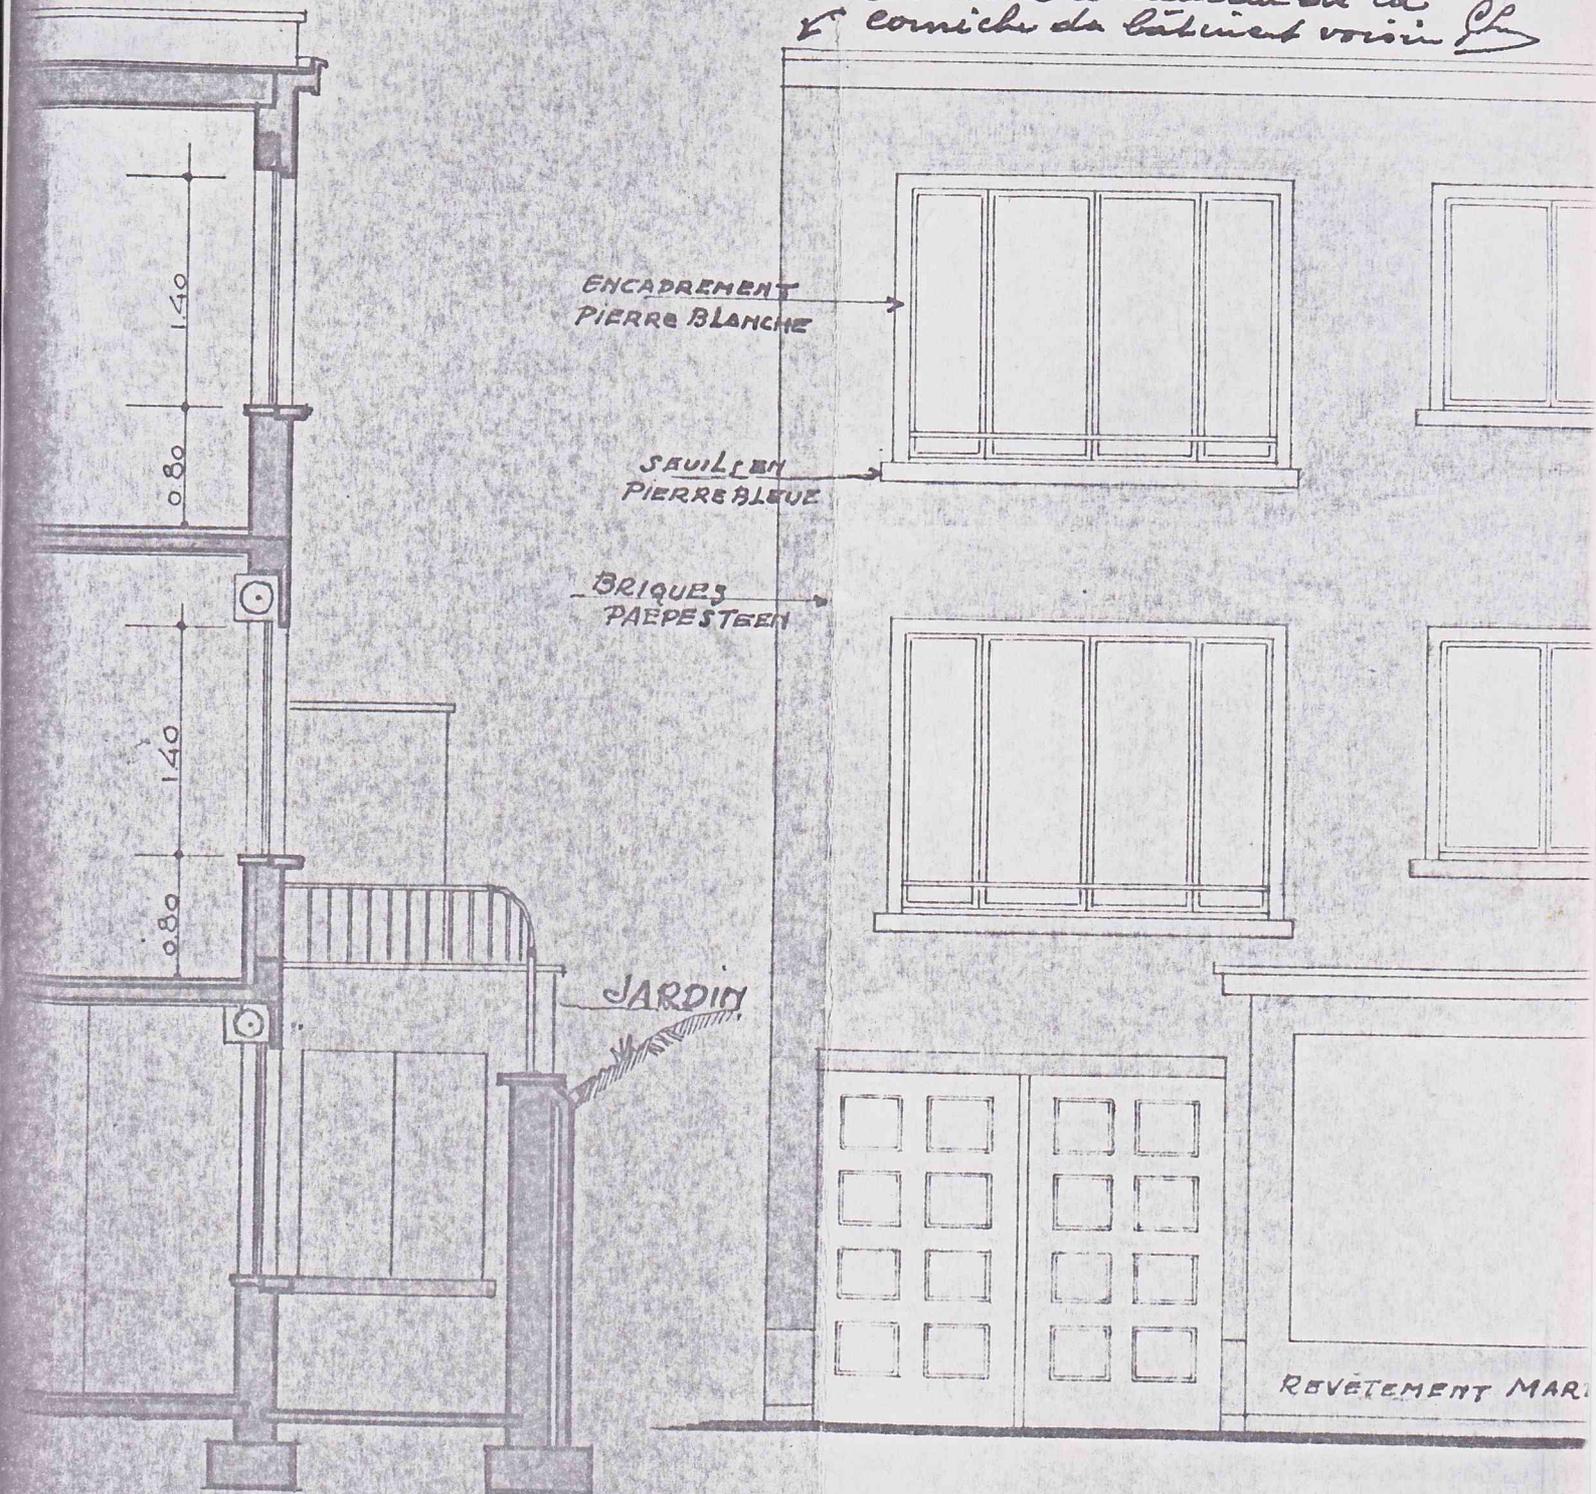


LONGITUDINALE

FAÇADE

MADemoiselle JACQUELINE MICHIEL
ROUSTIN n°38 à JETTE - BRUXELLES

ISTRUIRE CHAUSSEE DE NINOVE
A DILBEEK.

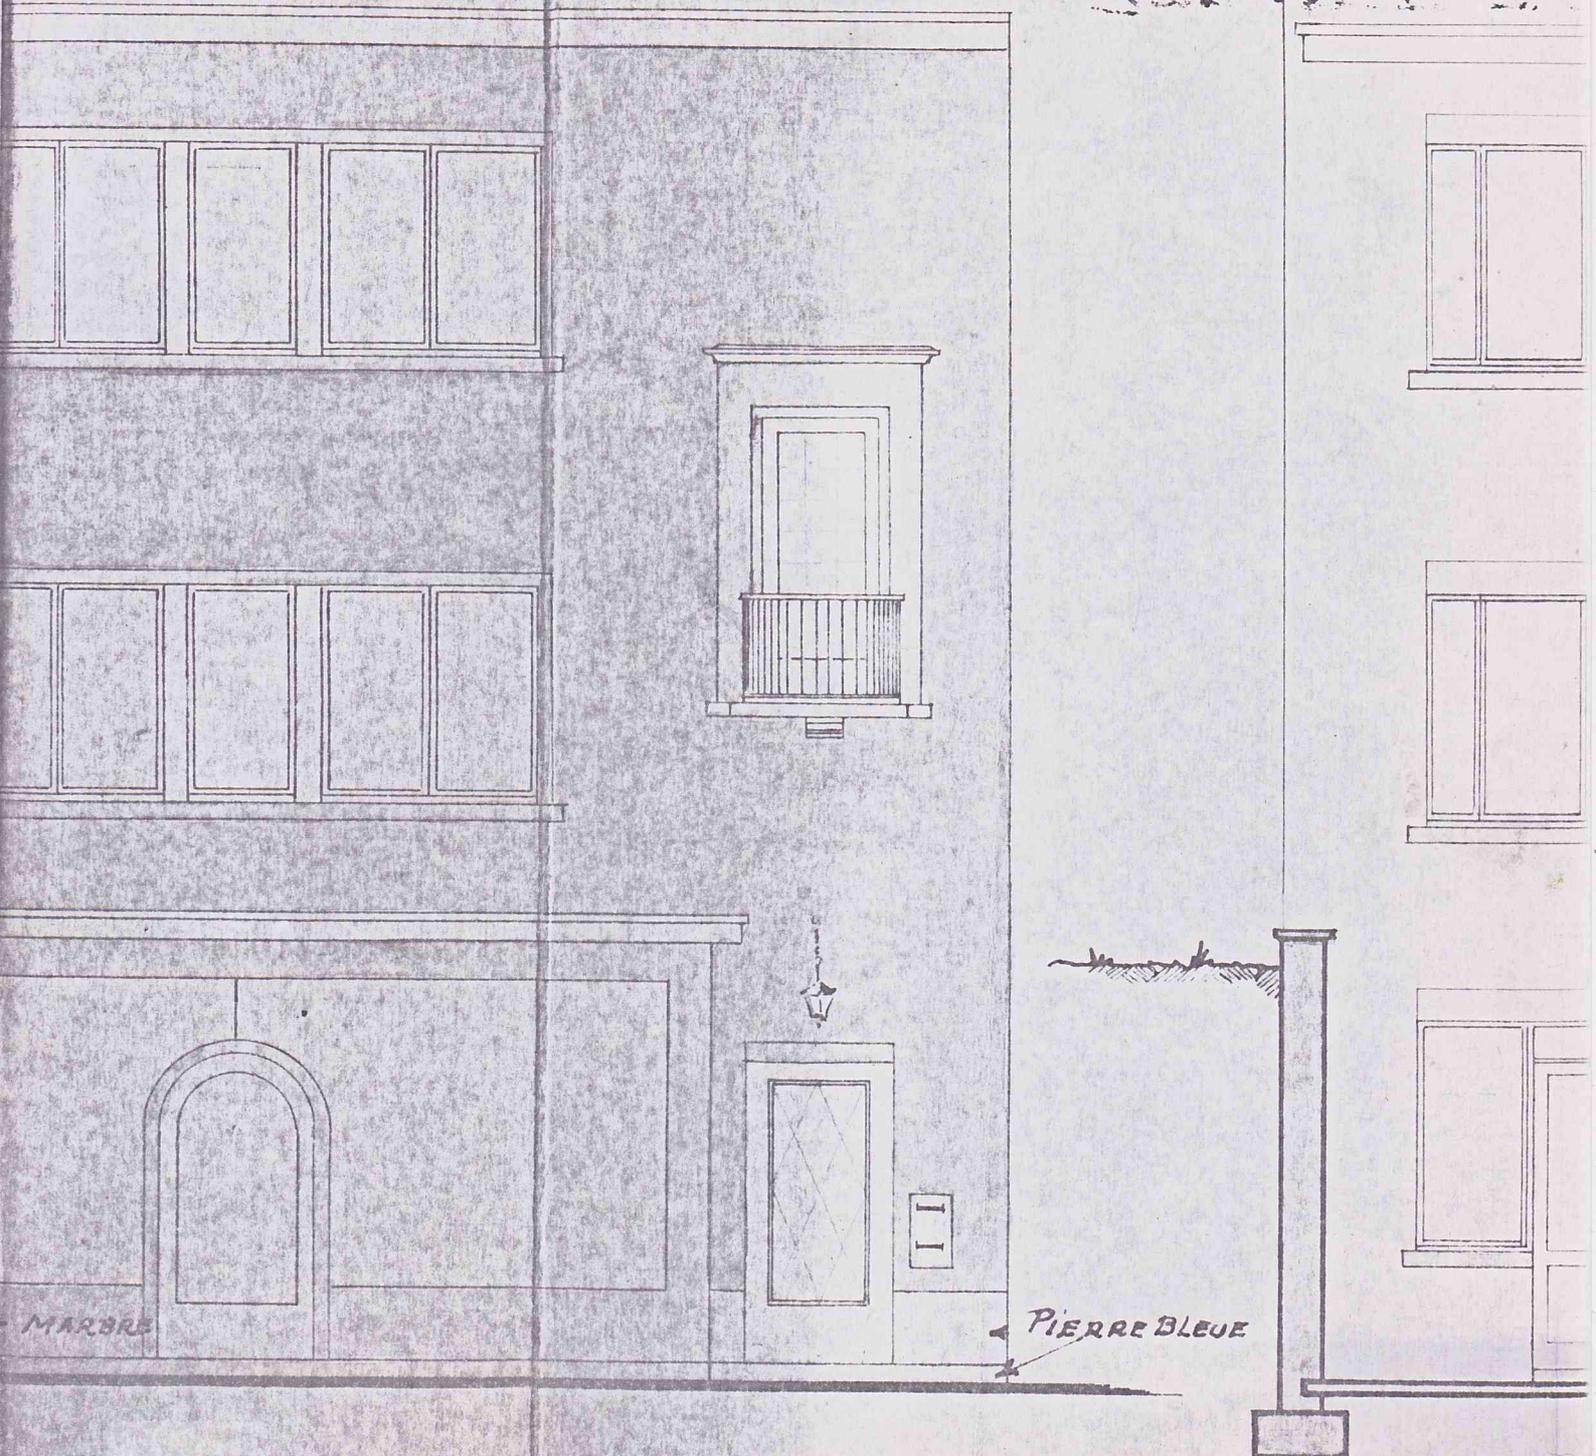

MARBRE

PIERRE BLEUE

DE PRINCIPALE

MICHIELS
LLES .

Rigo ~~Belis~~
15, M. Gery ~~plouet~~
Boulevard

NOVE

L'ARCHITECTE:

J. Gery BR. 1073

JOINT À MA DE
DILBEIK, LE
LA PROPRIÉ

L'ENTREPRENEUR:

J. Michie




FACADE POSTE D'EUPE

zlov.

10

URS

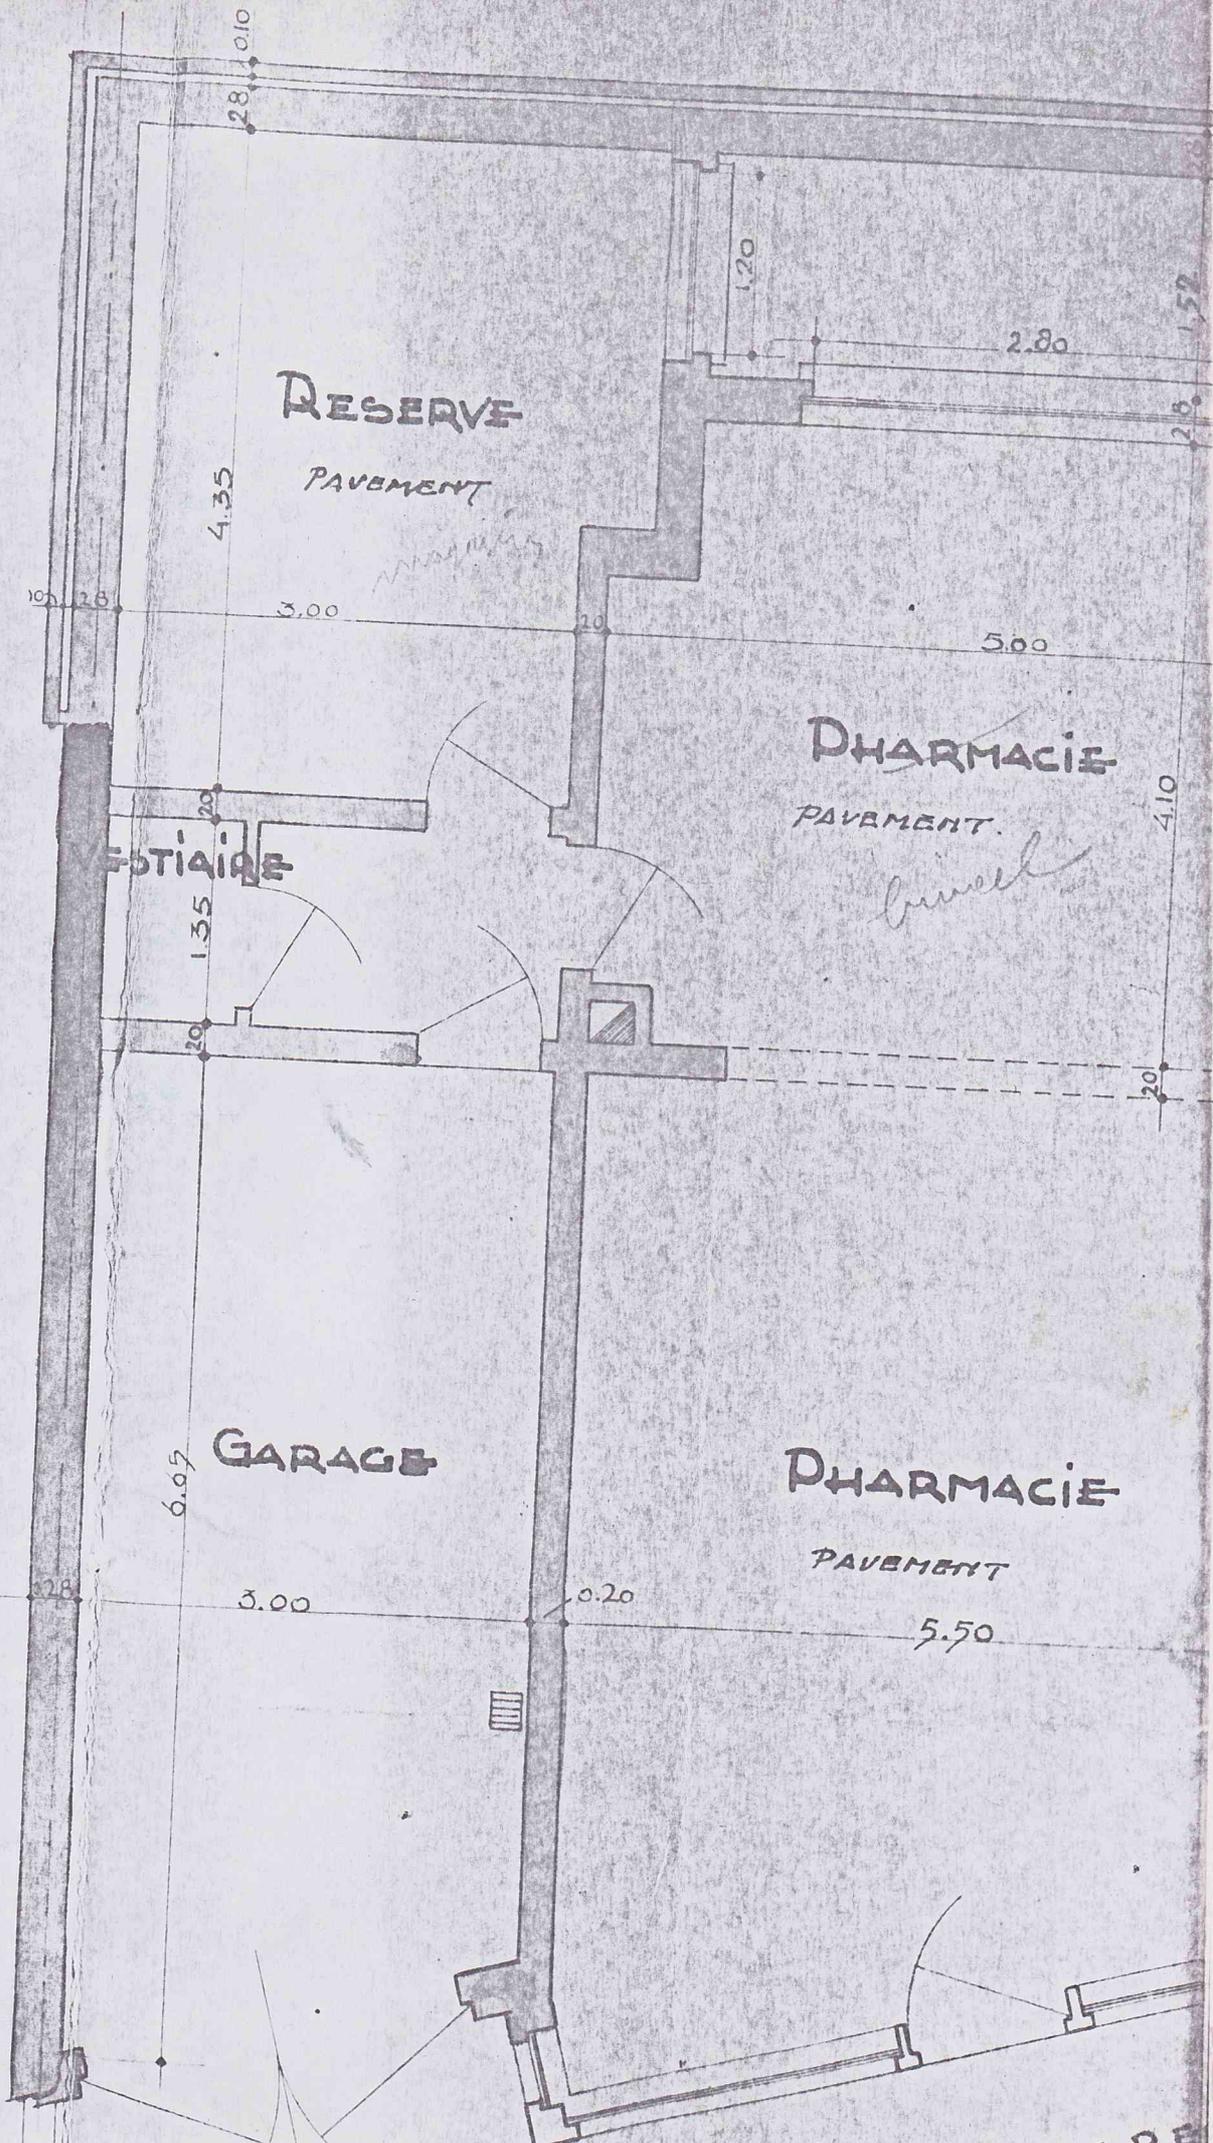

OUR BASSE
PAVEMENT.

0.80

0.75

CHUTE
EAUX PLUVIALES

2.30

DEBARRAS

PAVEMENT

laboratoire

CH. W.C. O

0.20

1.80

ENTREE

CUL (NON BÂTISSE)

Terrain

2.40

SALON

3.70

Poutre Béton Armé

0.10

4.40

0.20

colonnes et poutres

5.55

3.70


SALLE A MANGER

Poutre Béton Armé

0.10

CUIS

PA

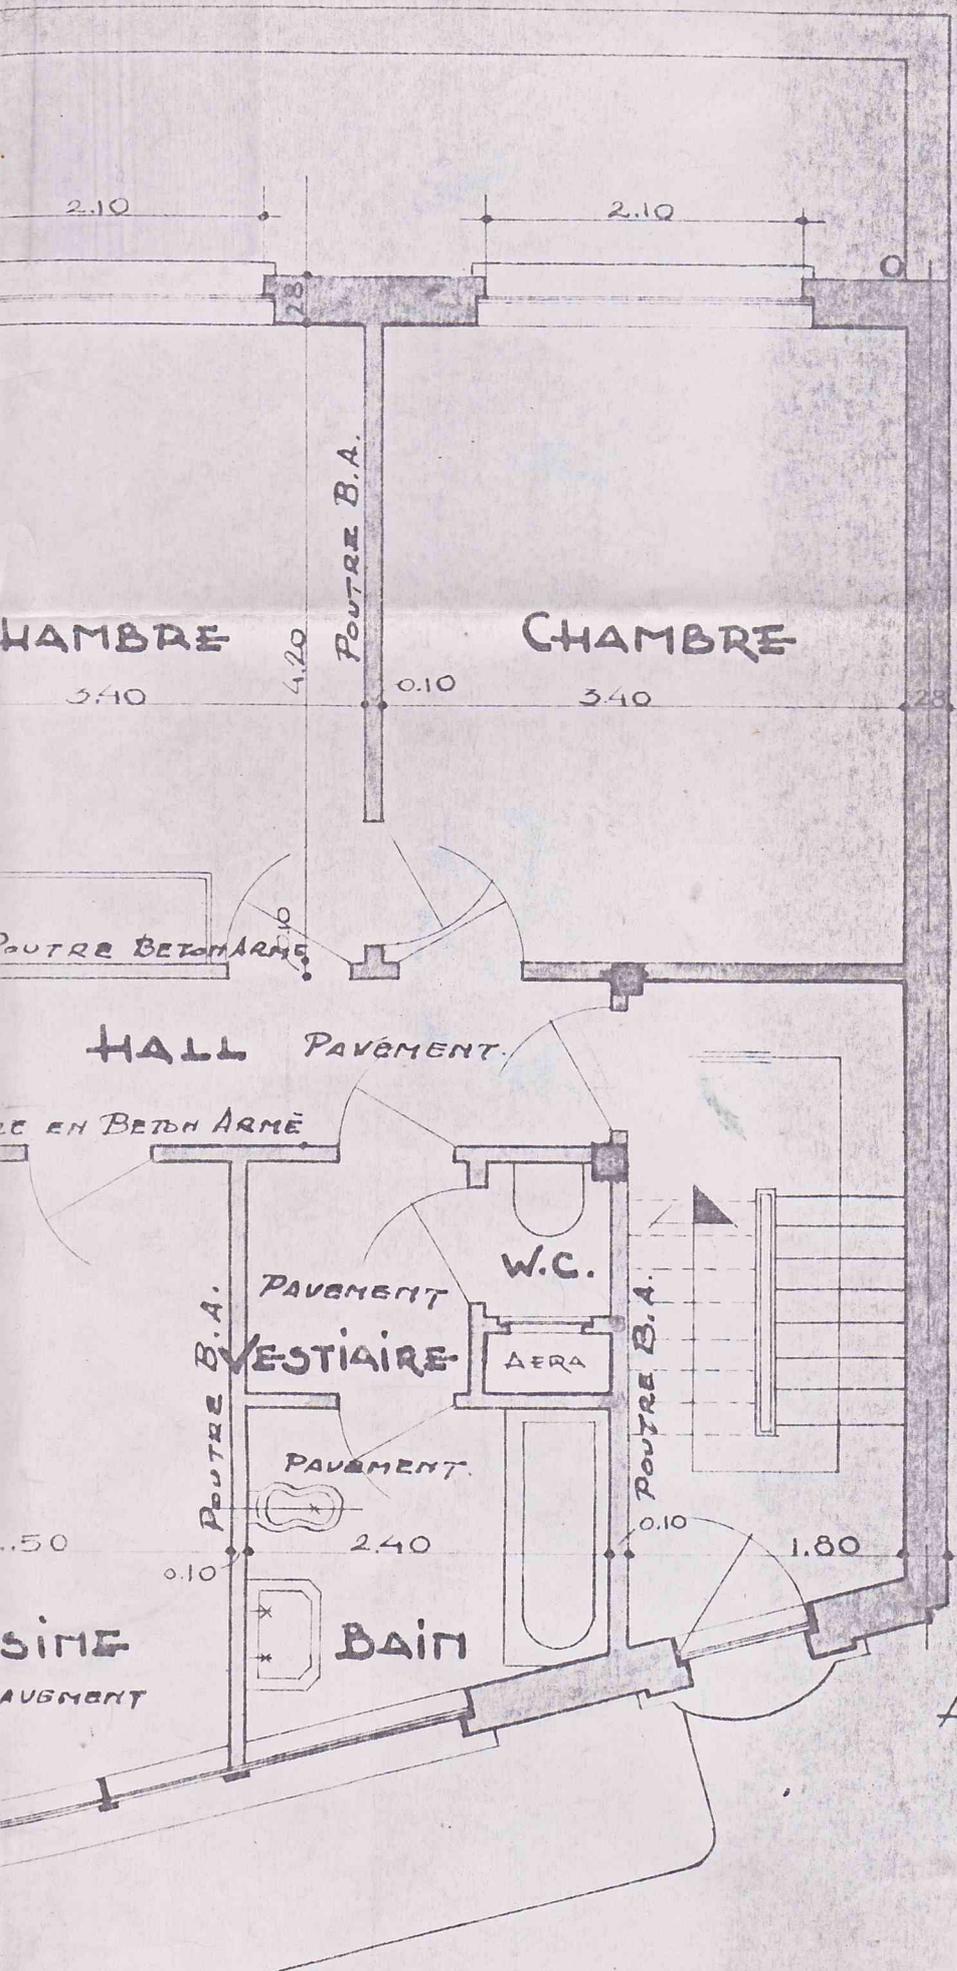

PLAN ÉTAGES.

PROPRIÉTÉ DE
 JACQUELINE
 HABITANT AV.
 A JETTE
 IMMEUBLE A C
 CHAUSSEE D
 A DILB


L'ARCHITECTE :

J. Jégou

BR. 1073

L'ENTREPRENEUR :


PLAN DE S

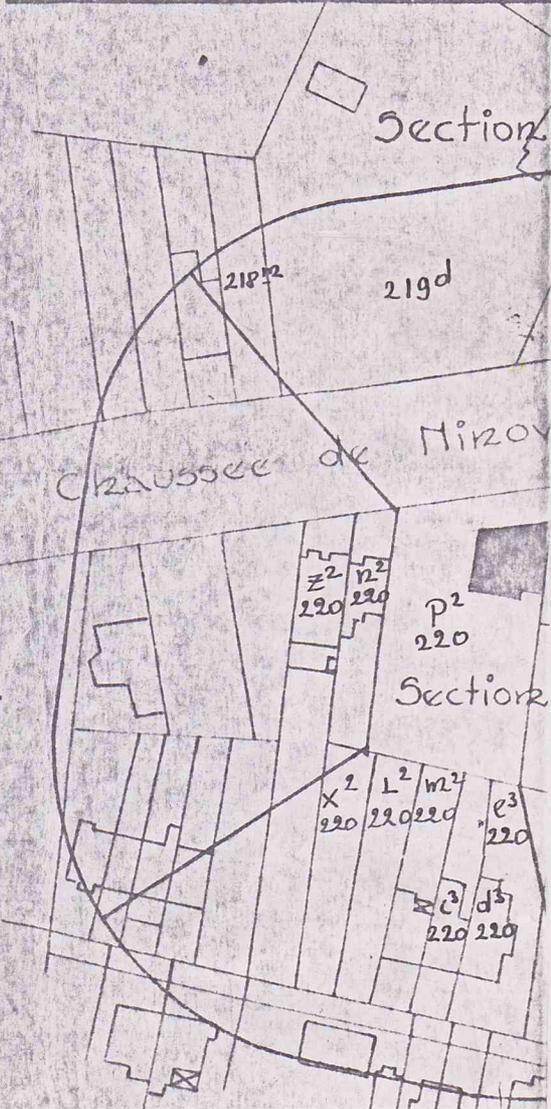

Eaux pluv

TERRA PLEIN

GRÈS VERNISSÉ 10

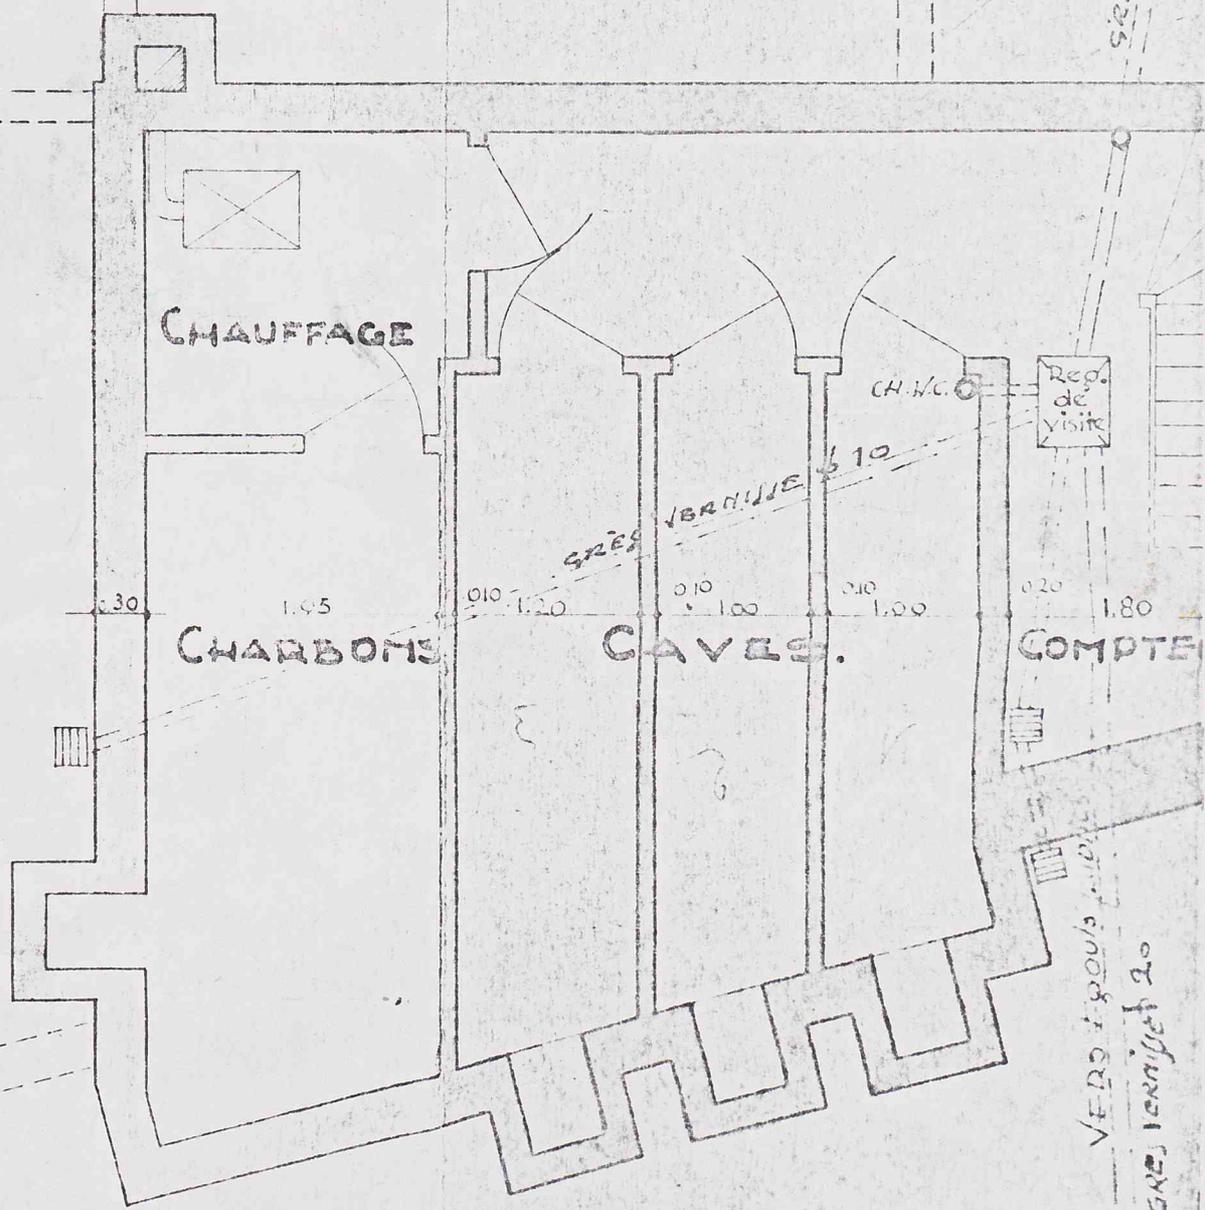


VERD + ROUS + 10
GRÈS VERNISSÉ 20

PLAN SOUS-SOLS.

DEMANDE DE BATIR
E:
ETAIRE:

diels

0541/981

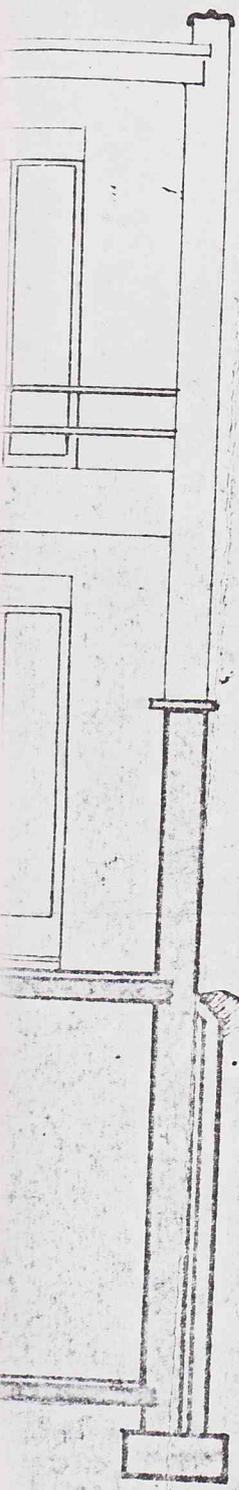

2^e ÉTAGE

1^{er} ÉTAGE

REZ DE CH.

VENTILATION 50/50

DÉCHARGE 80/80

VENTILATION 30/36

DÉCHARGE 35/41

SCHEMA
CHUTE
W.G.

SCHEMA CHUTE
LAVABO
BAIN
BIDET
ÉVIER

VERS STREIFPUT

SCHEMA INSTALLATION SANITAIRE