



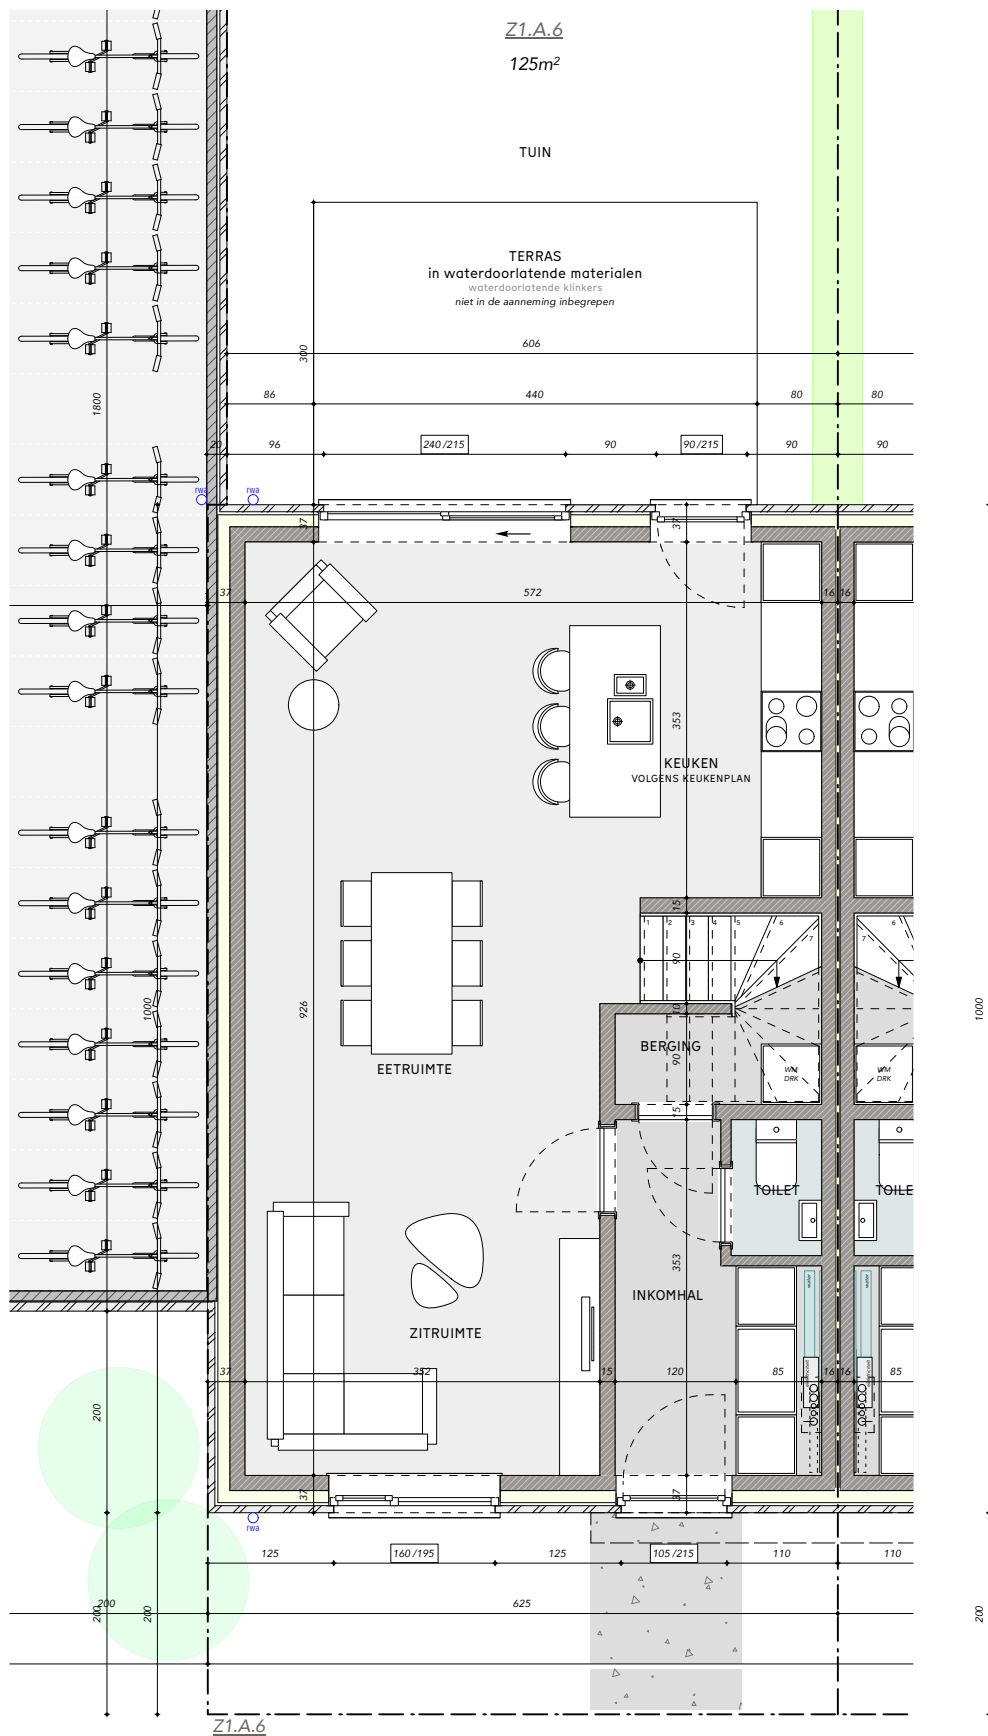

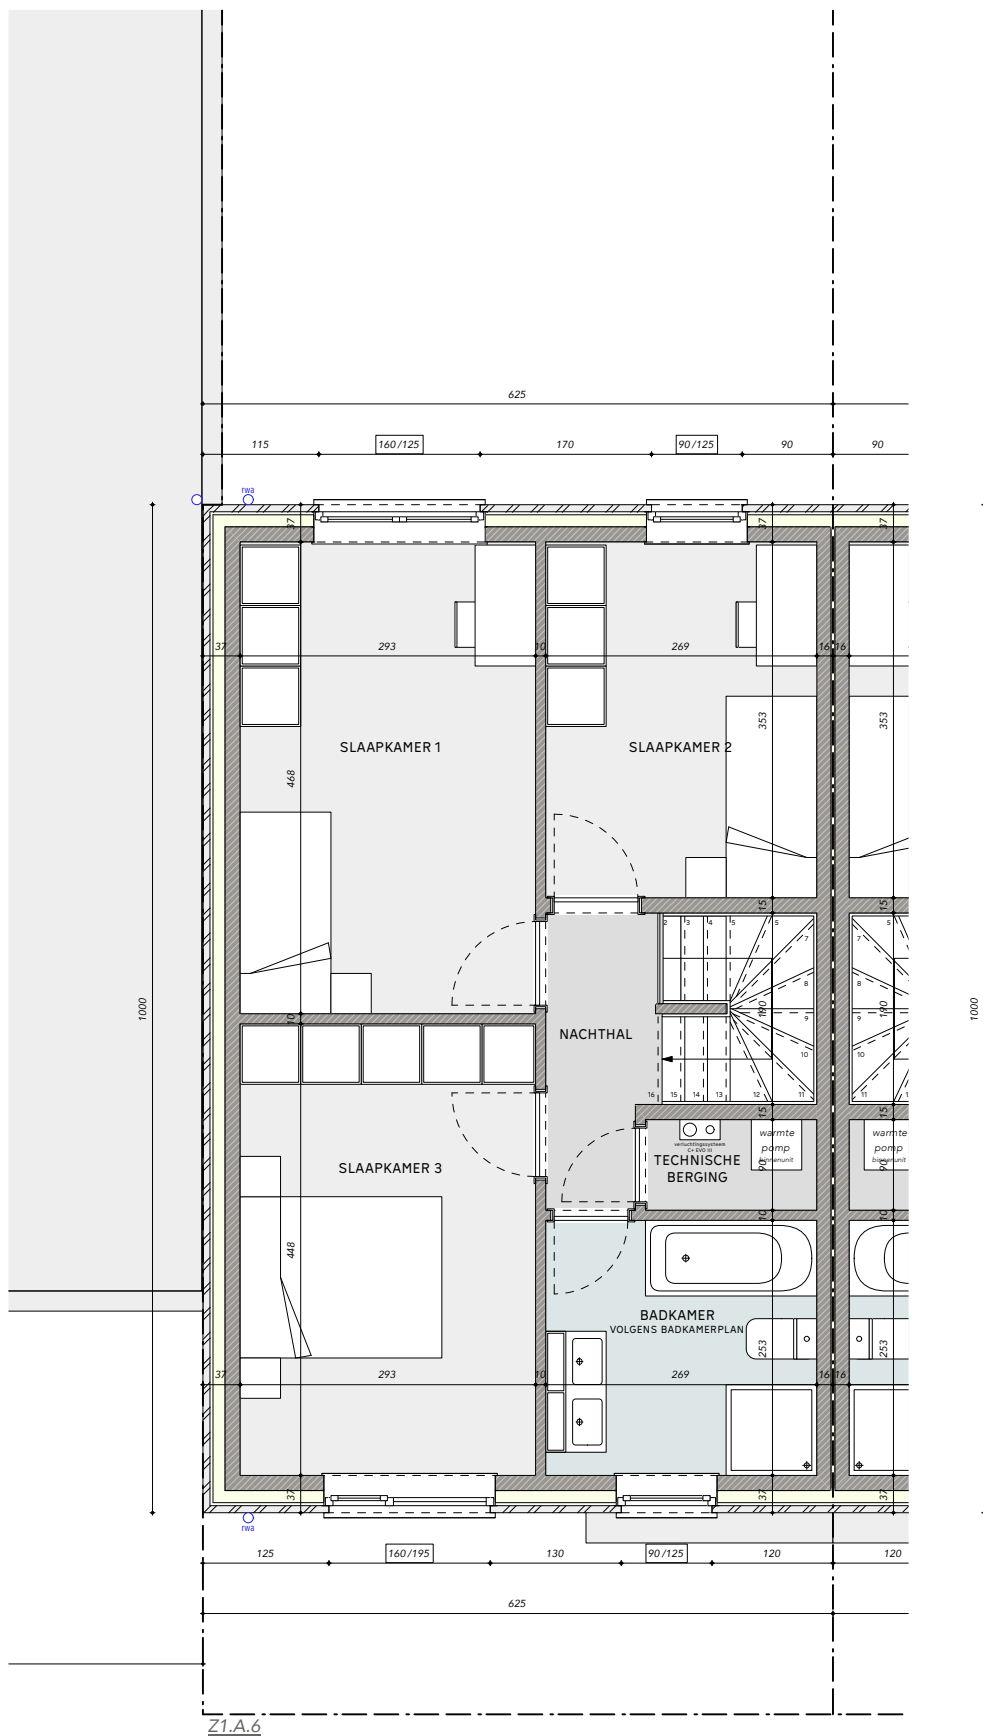

GRONDPLAN verdieping

BOORTMEERBEEK
groene boort

woonzone 1 woning A6



15 04 2024

COPYRIGHT

ATRIO nv

abrilc

ABRIC nv

Werchtersesteenweg 126
3150 Haacht


tel 016 52 58 00
mail info@abric.be

PAGINA

2/5

SCHAAL

1/75

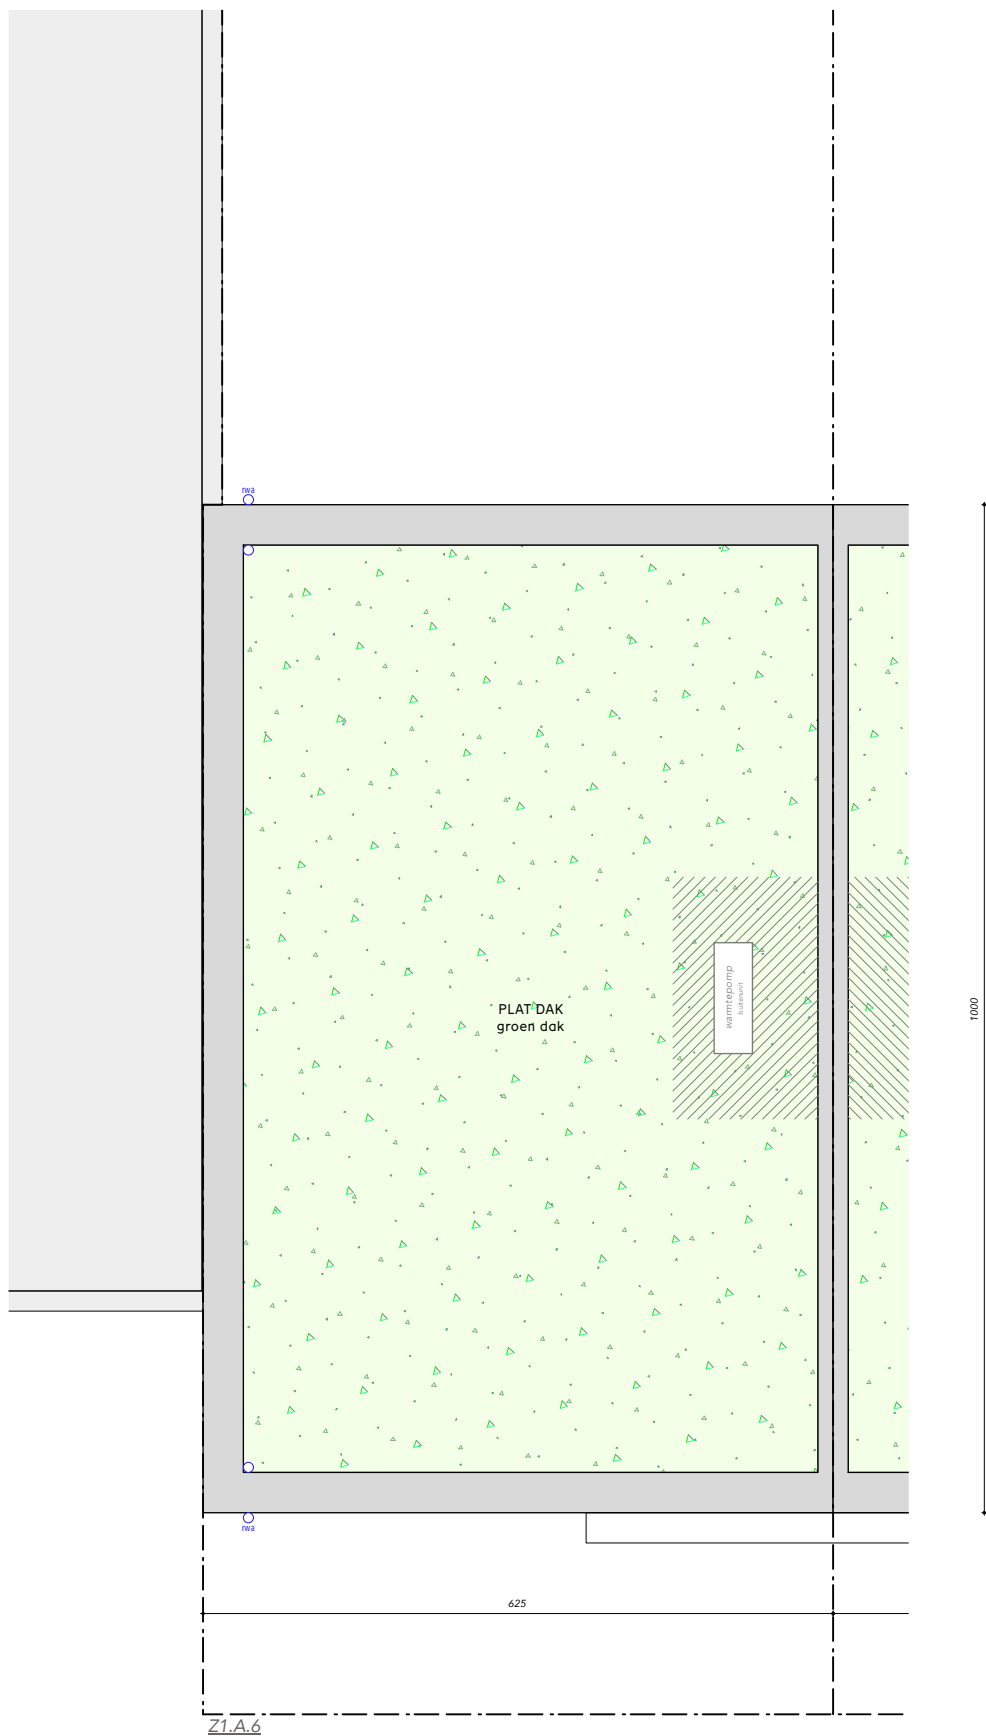

BOORTMEERBEEK
groene boort

woonzone 1 woning A6



15 04 2024

COPYRIGHT

ATRIO nv

abrilc

ABRIC nv

Werchtersesteenweg 126
3150 Haacht

tel 016 52 58 00
mail info@abric.be

PAGINA

3/5

SCHAAL

1/75



AANZICHT voorgevel

MATERIALEN woonzone 1

3a	GEVELMATERIAAL	gevelsteen Borio N70/5 Nelissen licht gevoegd
3b	GEVELMATERIAAL	gevelsteen Borio N70/5 Nelissen donker gevoegd
6	BUITENSCHIJNWERK	PVC zwart
8	DORPELS	blauwe steen
10	DAKAFVOEREN	zink naturel
11	DAKRAND	ALU zwart
12	DAKOVERSTEEK	TRESPA zwart
13	POORT	METAAL zwart



AANZICHT achtergevel

BOORTMEERBEEK
groene boort

woonzone 1 woning A6

15 04 2024

COPYRIGHT

ATRIO nv

abrilc

ABRIC nv

Werchtersesteenweg 126
3150 Haacht

tel 016 52 58 00
mail info@abric.be

PAGINA

4/5

SCHAAAL

1/75

