

Keuringsverslag van een elektrische laagspanning- en zeer lage spanningsinstallatie

CONFORM

Datum keuring: 30/06/2022 Inspecteur: Nico Van De Vyver Mentor: Installateur: PSC ELECTRO BVBA
ID-label: B.T.W. nr.: BE 0808 390 179 Klantreferentie:

Merk en type meettoestel: Metrel Eurotest ET61557 Serienummer: 19481253

Dit rapport vervangt rapport met rapportnummer 805131

Plaats van het onderzoek

Straatnaam Lorkenlaan
Huisnummer 10
Busnummer Verdieping 1
Postcode 2940
Gemeente Hoevenen/Stabroek
Land België

Eigenaar

Naam Petra Adriaenssen
Straatnaam Lorkenlaan
Huisnummer 10
Busnummer Verdieping 1
Postcode 2940
Gemeente Hoevenen/Stabroek
Land België

Installateur

Naam PSC ELECTRO BVBA
BTW nr. BE 0808 390 179
Telefoonnummer 0497 45 42 49
E-mail alec@pscelectro.com


Type : appartement

EAN : 541

☒ Niet meegedeeld

Teller Nr.: : 40536602-a

Afbeelding schakel- en verdeelbord:

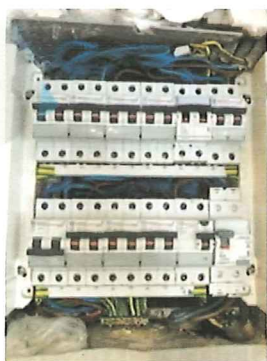

Aard onderzoek:

Netbeheerder: FLUVIUS

Controlebezoek van een huishoudelijke installatie volgens (KB 08/09/2019) - AREI Boek 1- 6.5. en 8.2.2. en 4.2.4.3.

Spanning: 1N400V

Meter / bord verbinding: 10 mm²

Max beveiliging: 40 A

VRIJGAVE VAN HET KEURINGSVERSLAG

De inspecteur Nico Van De Vyver

De werknemer,


 Nico Van De Vyver
 ACEG VZW - #137

Plichten van de eigenaar, beheerder, huurder voor de installatie onderworpen aan het AREI Boek 1 afdeling 9.1.2.

- Het verslag dient te worden bewaard in het dossier van de elektrische installatie.
- Elke wijziging dient te worden vermeld in het elektrisch dossier.
- Elk ongeval overkomen van personen en te wijten, rechtsreeks of onrechtstreeks, aan de aanwezigheid van de elektrische installatie dient onmiddellijk meegedeeld te worden aan de algemene Directie Energie van de Federale Overheidsdienst Economie.

Kwaliteit

- De reproductie van dit document is enkel toegelaten in zijn integrale vorm en enkel met het schriftelijk akkoord van het controleorganisme en de aanvrager.
- De keuring beperkt zich tot de zichtbare en normaal toegankelijke delen van de installatie.


www.aceg.be


02 880 88 90


BE53 0689 0209 2953 - BTW BE0839.866.481


Stappenplan voor een installatie die conform is:

Stap 1	Stap 2	Stap 3	Stap 4
Lees dit proces-verbaal zorgvuldig en besteed aandacht aan de eventuele nota's	Als u grote wijzigingen of uitbreidingen aan de installatie aanbrengt, moet u deze laten controleren.	De volgende periodieke keuring is voorzien voor 30/6/2047	ACEG staat tot uw dienst voor alle noodzakelijke keuringen.

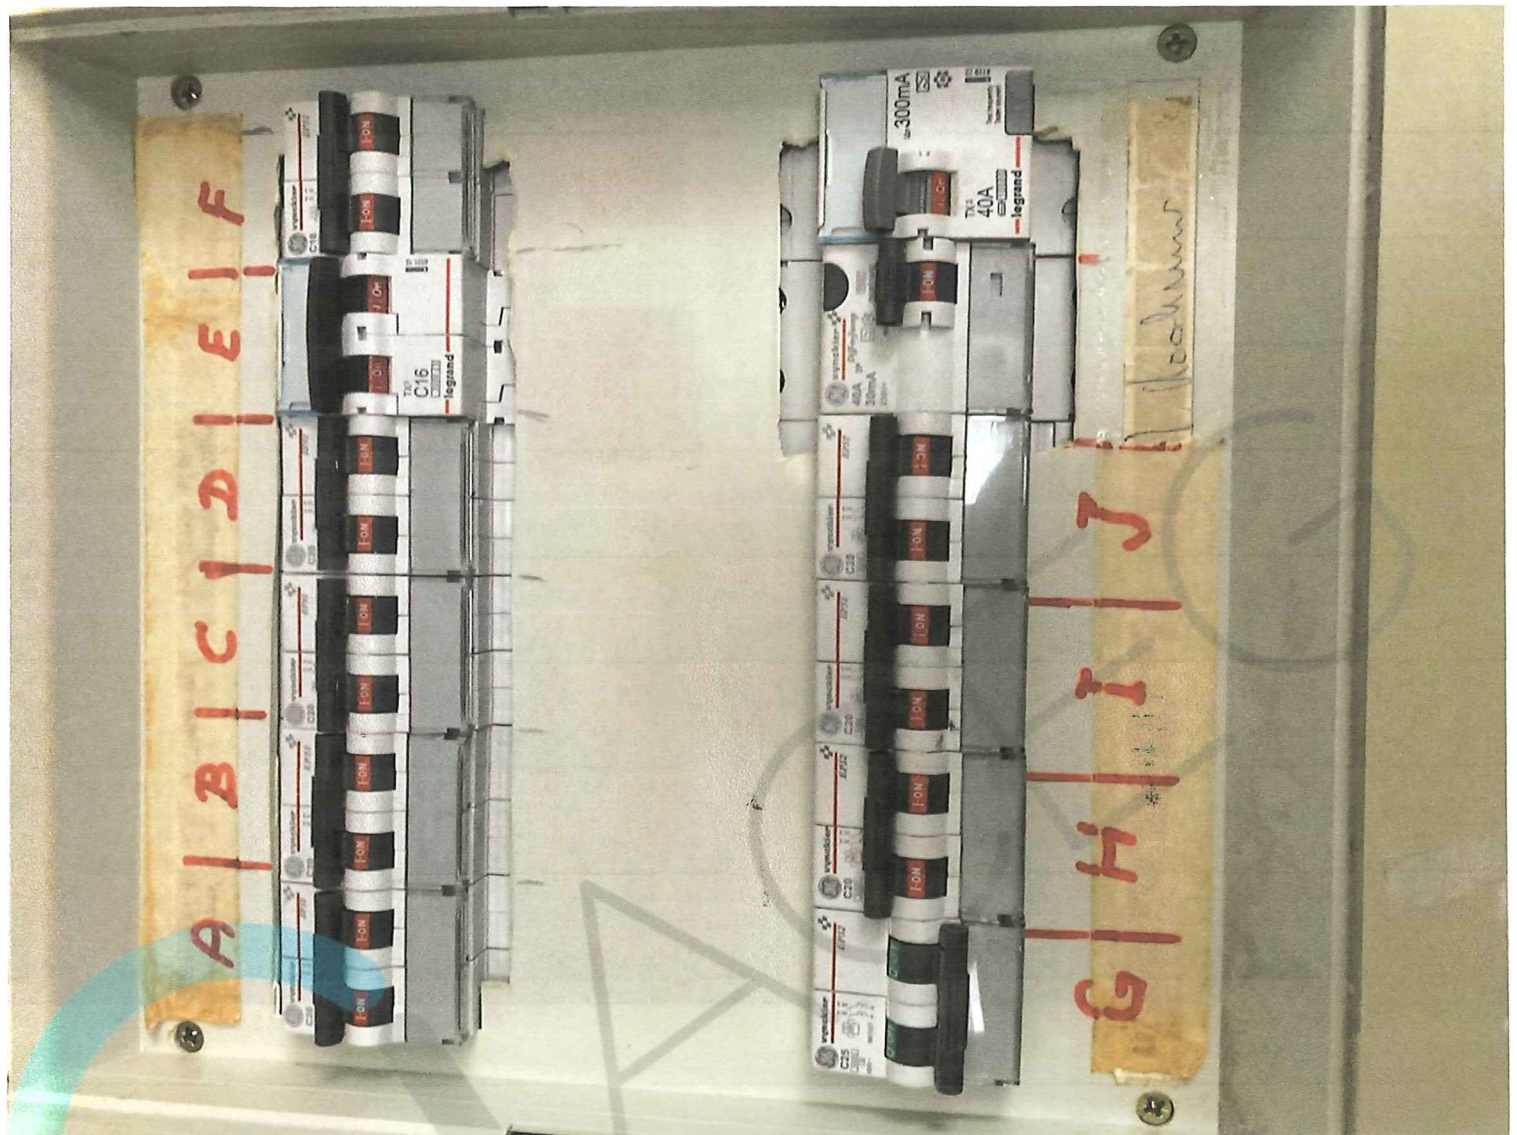

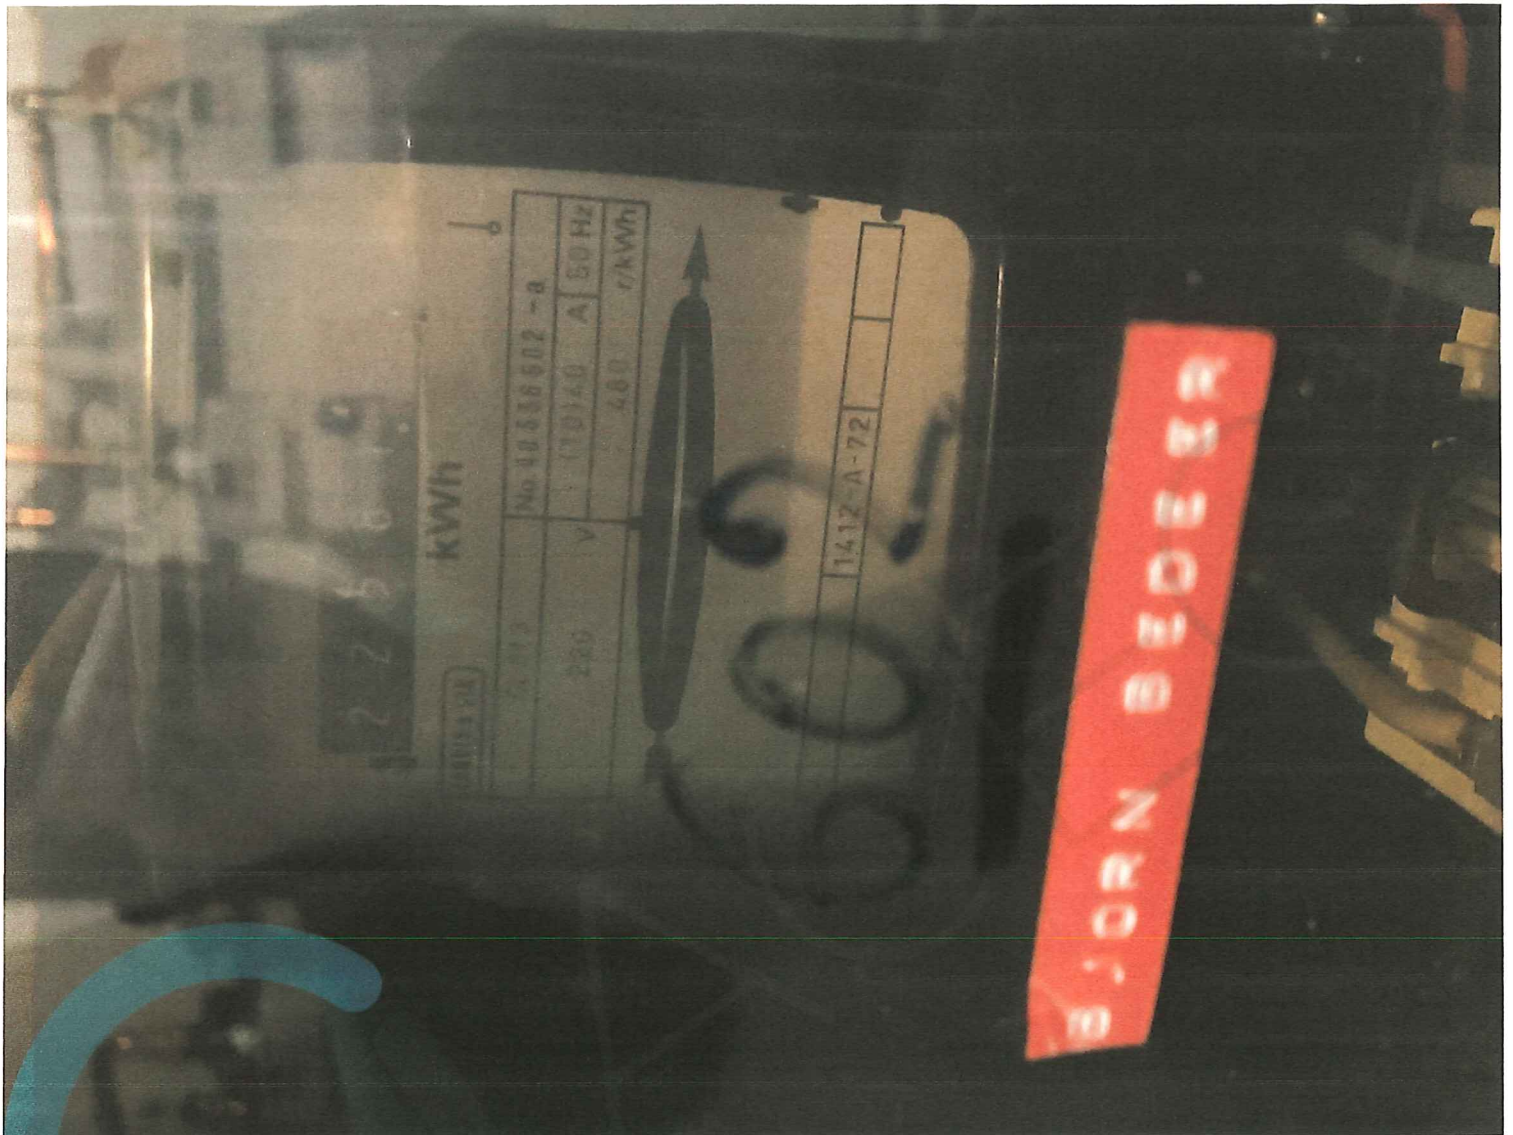

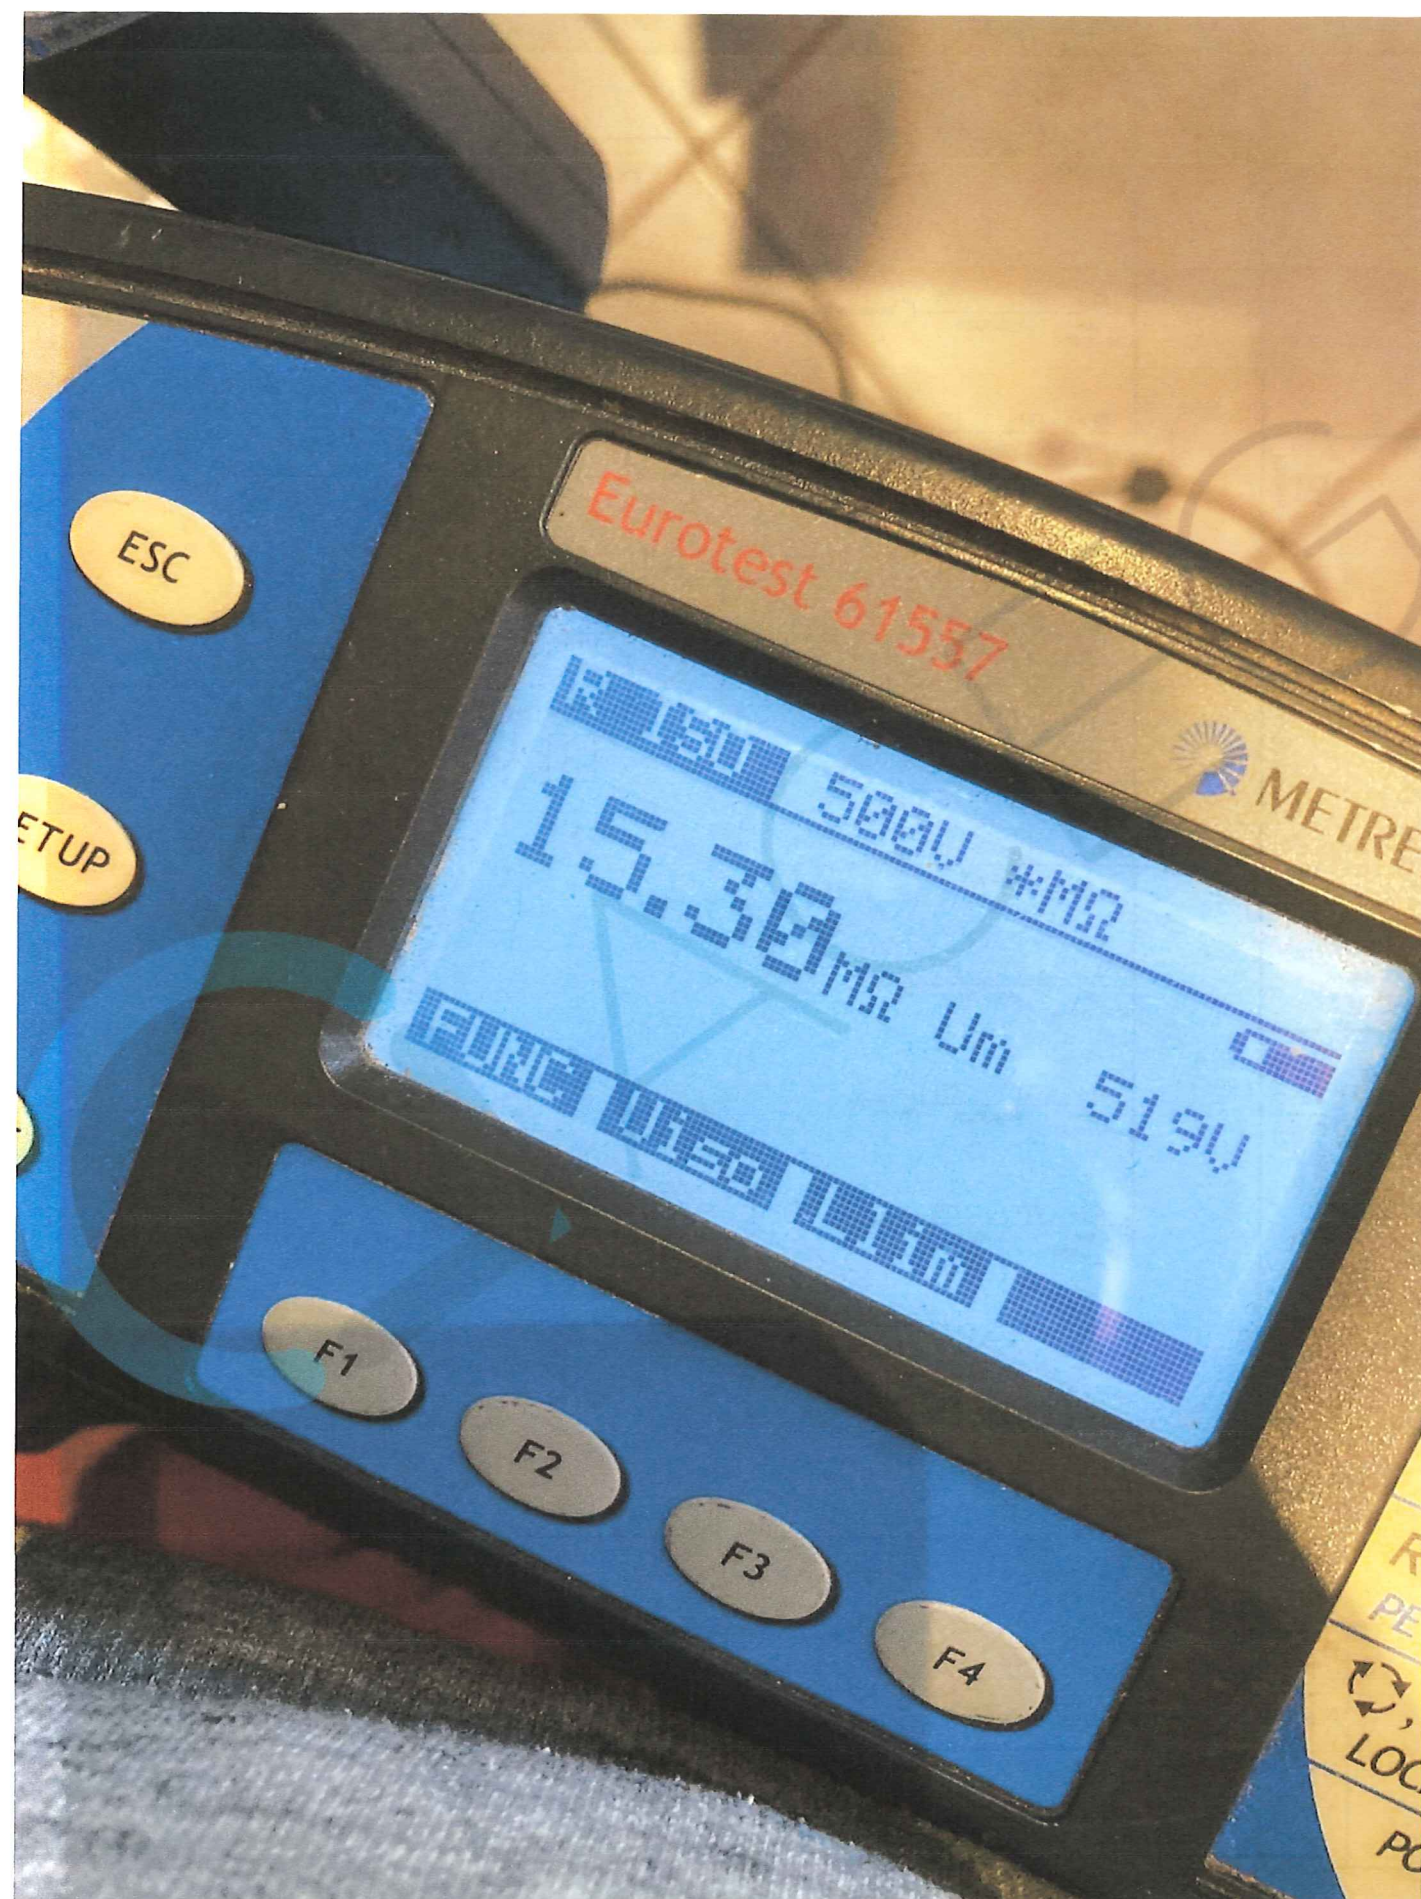

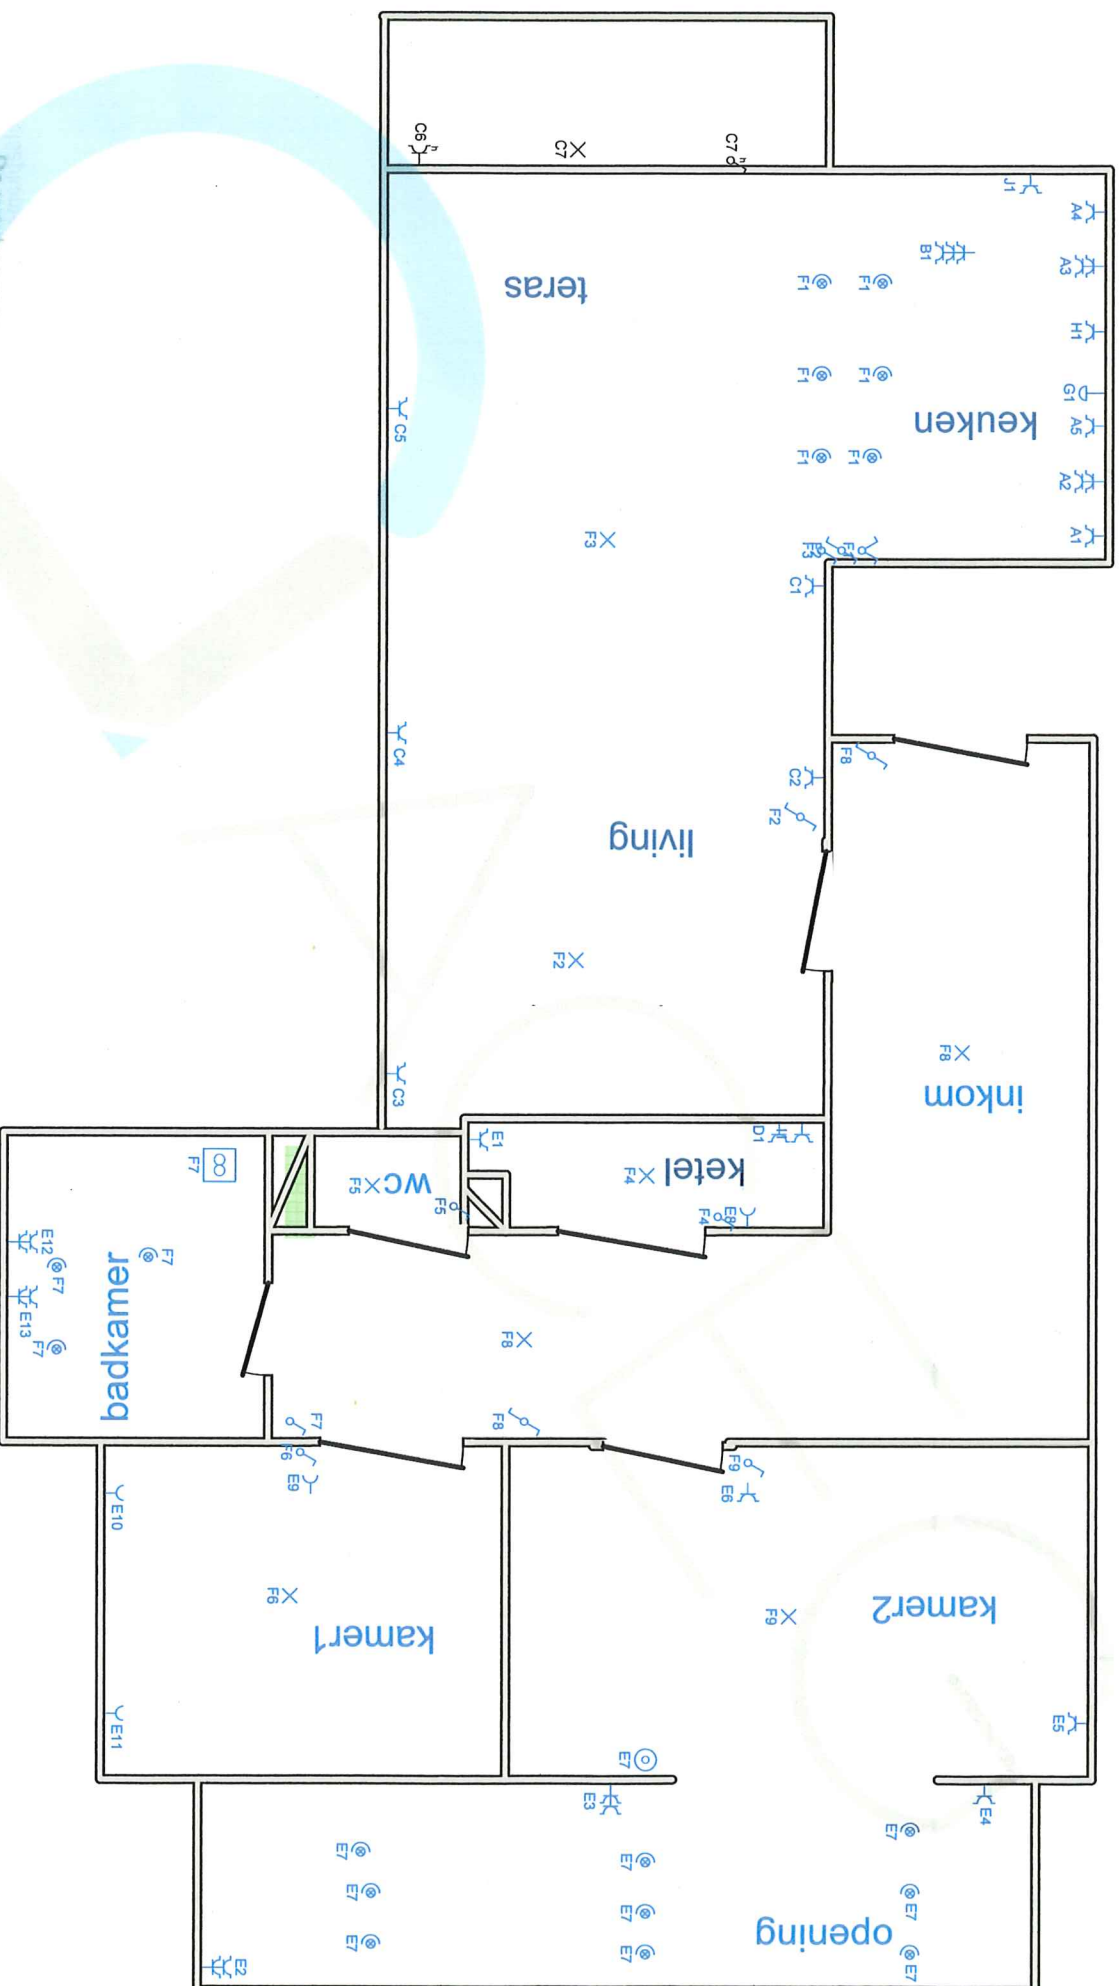

Erkend Organisme
ACEG Brabant / Brussel HQ

Ringlaan 39

1853 Strombeek-Bever

Tel.: 02 880 88 90

e-mail: info@aceg.be

ACEG VZW - #137

Plaats van de elektrische installatie
Petra Adriaenssen

Lotkenlaan 10

2940 Stabroek

Installateur
PSC Electro bv

Bloemenlaan 31

2950 Kapellen

GSM: 0497 45 42 49

e-mail: info@pscselectro.com

BTW BE 0808.390.179

P. 2/3

Situatieschema

Datum: 22/02/2022

2 x 230V ~ 50Hz