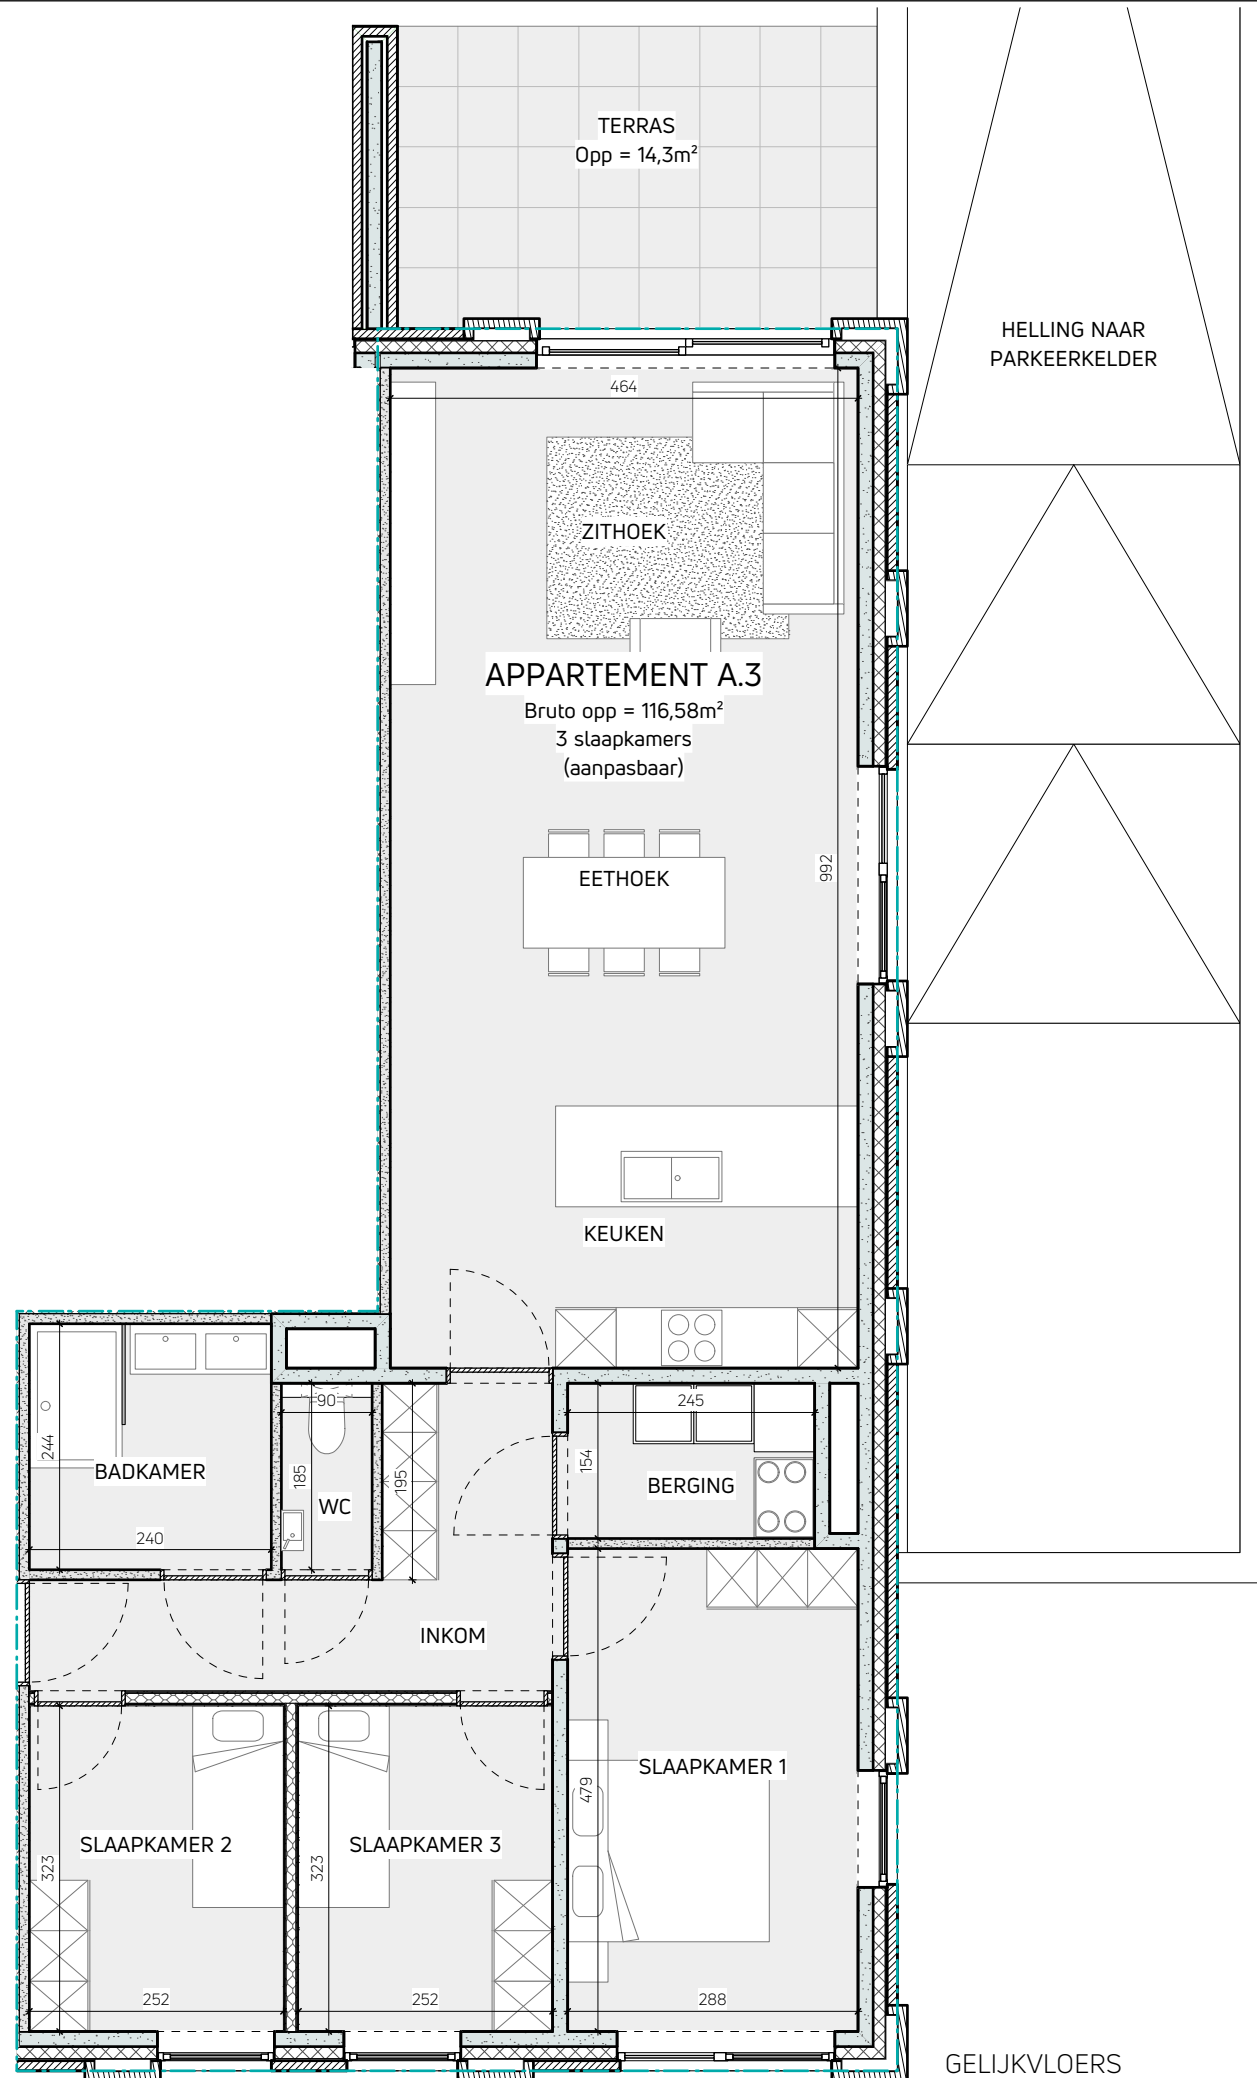
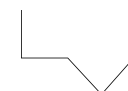


NOTA: meubelen zijn ter illustratie en maten bij benadering, onder voorbehoud van de uitvoeringsplannen

GEBOUW A - appartement 3: gelijkvloers	
LEEFRUIMTE MET OPEN KEUKEN - inkom - WC - berging - 3 slaapkamers - badkamer	
Bruto oppervlakte = 116,58 m ²	Terras 14,3 m ² met gemeenschappelijke tuin
BOUWPLAATS	
Hoogstraatsesteenweg 16-18 2310 Rijkvorsel	DATUM - 08/07/2024 sch: 1/75
LV-ARCHITECTEN	ARCHITECT ONTWERP-UITVOERING
DORPSTRAAT 89 2990 WUUSTWEZEL T 03 667 12 86 F 03 667 12 87 info@lv-architecten.be	 www.lv-architecten.be

REALISEREN VAN 18 WOONEENHEDEN
MET ONDERGRONDSE PARKEERGARAGE