


---BATIMENT AU 156 RUE PIERREUSE --- APRES TRANSFO --- 16/10/02 --- 1/50 ---

# CAVES

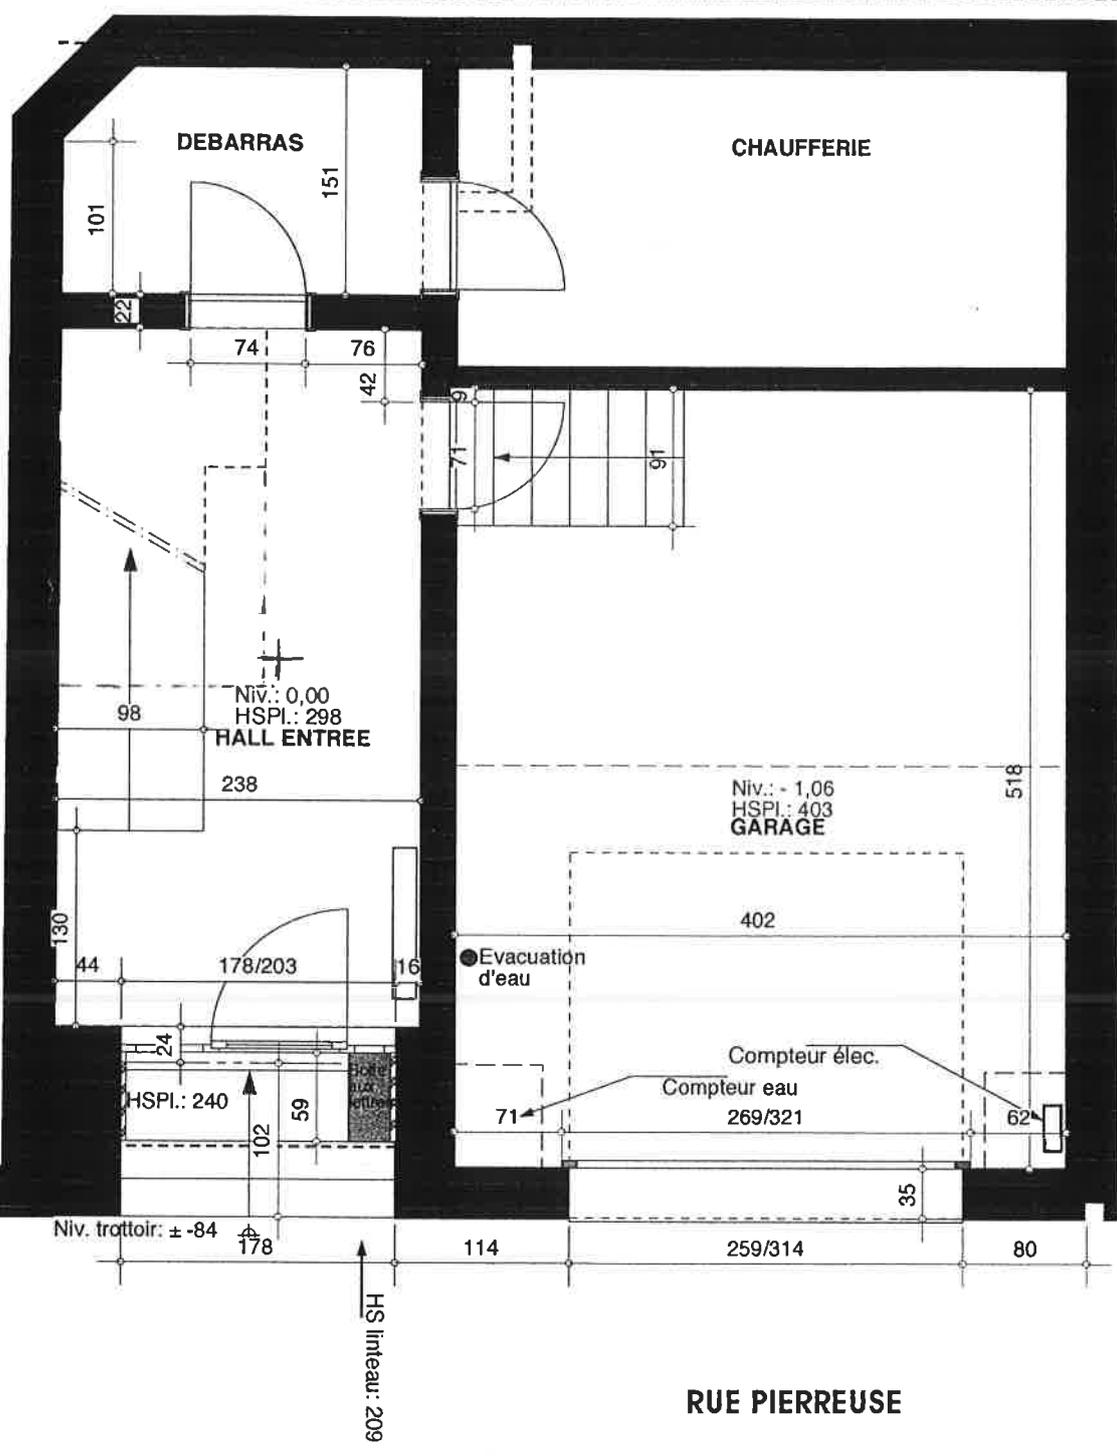

RUE PIERREUSE



