



FROMENTIN STRAAT

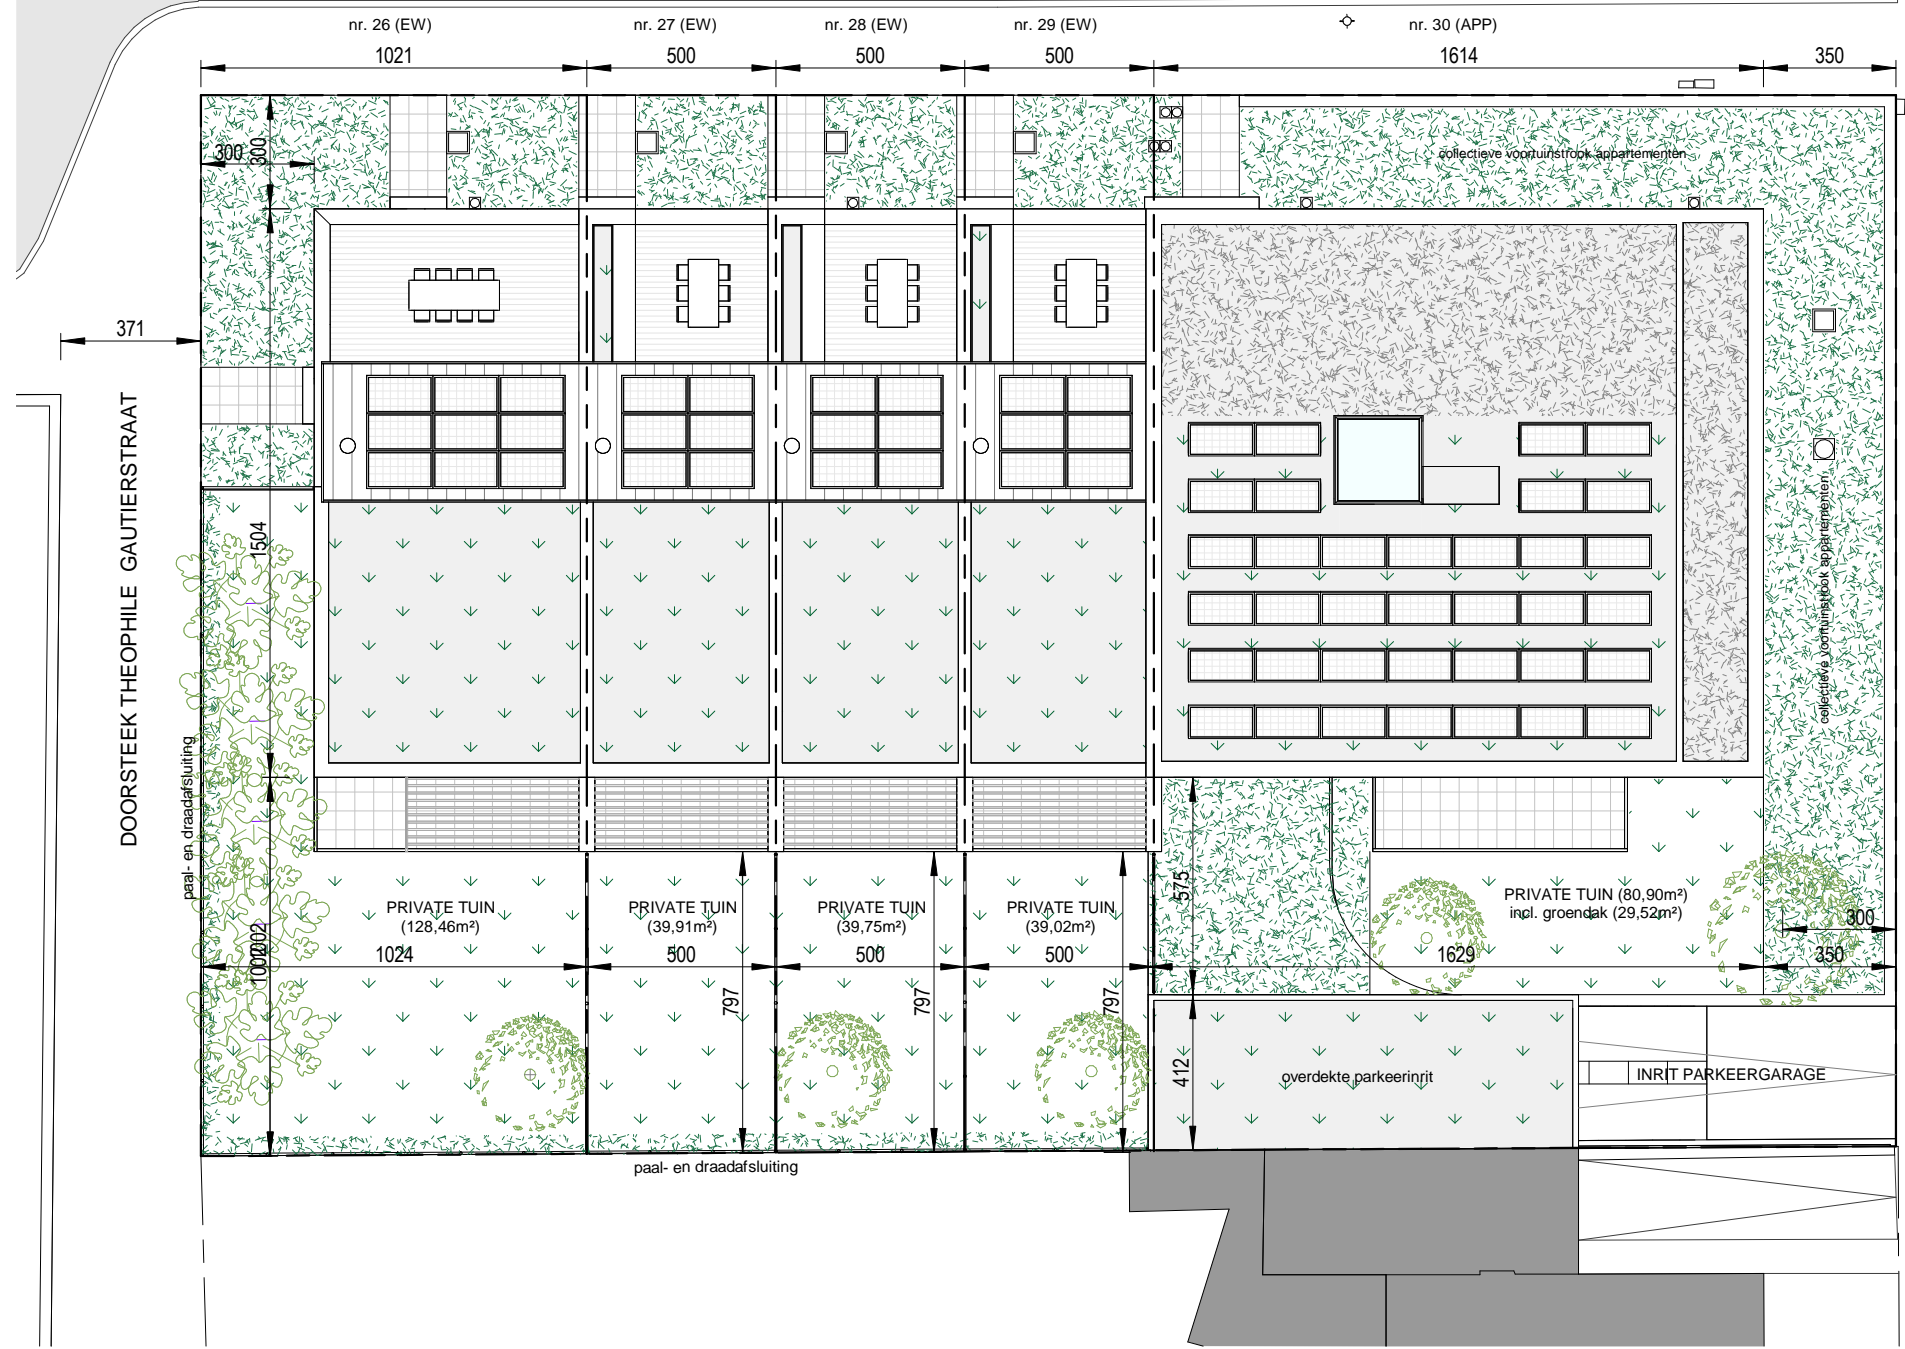

inplantingsplan

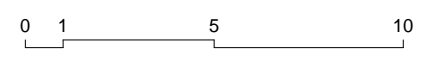

NIET CONTRACTUEEL DOCUMENT.
 HET OPGETEKENDE MEUBELAIR, DE KEUKENRICHTING EN HET SANITAIR ZIJN LOUWER TER
 ILLUSTRATIE WEERGEGEVEN.
 DE MATEN ZIJN BIJ BENADERING OPgegeven, ONDER VOORBEHOUD VAN UITVOERINGSPLANNEN.
 DE POSITIE EN AFMETINGEN VAN TECHIEKEN, ONDER VOORBEHOUD VAN UITVOERINGSPLANNEN.
 DE VERMELDE OPPERVLAKTE IS DE BRUTO VLOEROPPVLAKTE (GEMETEN INCL. DIKTE
 BINNENMUREN, DIKTE GEVELOPBOUW EN HALVE DIKTE VAN WONINGSCHEIDENDE WANDEN)

