


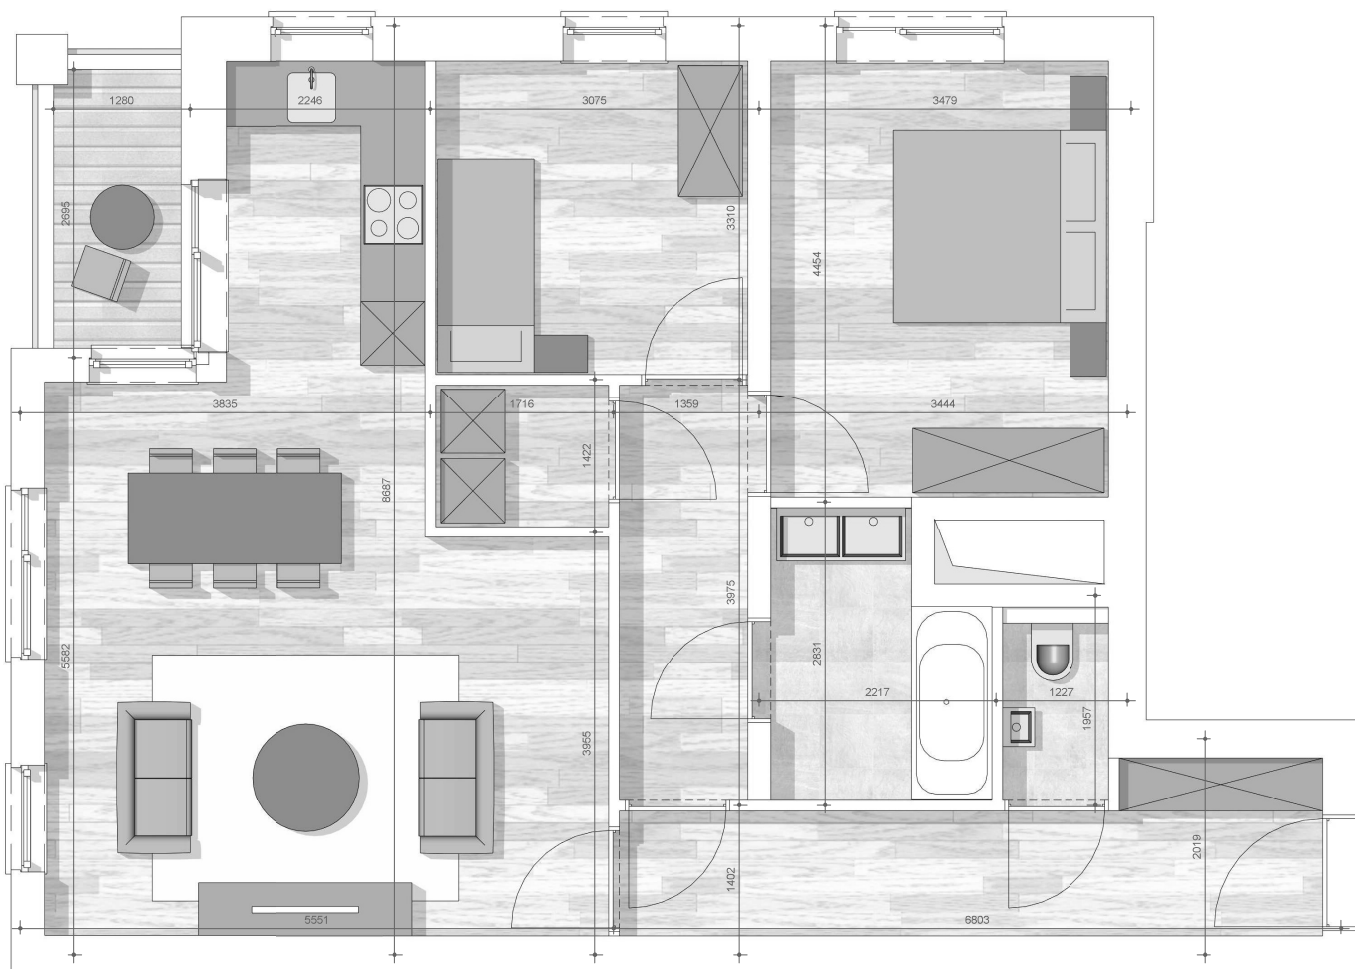

project:

Jambes

ontwikkelaar:

IMMOBEL SA/NV
Regentschapsstraat 58
B-1000 Brussel

powered by




IMMOBEL
since 1863

architect:

CONIX RDBM
ARCHITECTS

CONIX RDBM
— ARCHITECTS

niveau +3

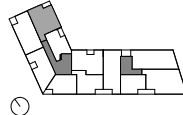

appartement: D1.3.6

adres: Rue de Sedent
Jambes

type:

Plannen onder voorbehoud van stabiliteit en technieken.
Meubels en keukenuitrusting zijn indicatief. Plannen
stedenbouwkundige vergunning zijn bepalend en wettelijk.


versie:

datum: 11-10-2018

tekenaar: Author

schaal: 1 : 50

inplanting:

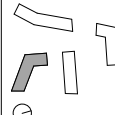

VUEVERTE