


ELEKTRICITEIT APPARTEMENT 0.2
NETTO OPPERVLAKTE 89 M²

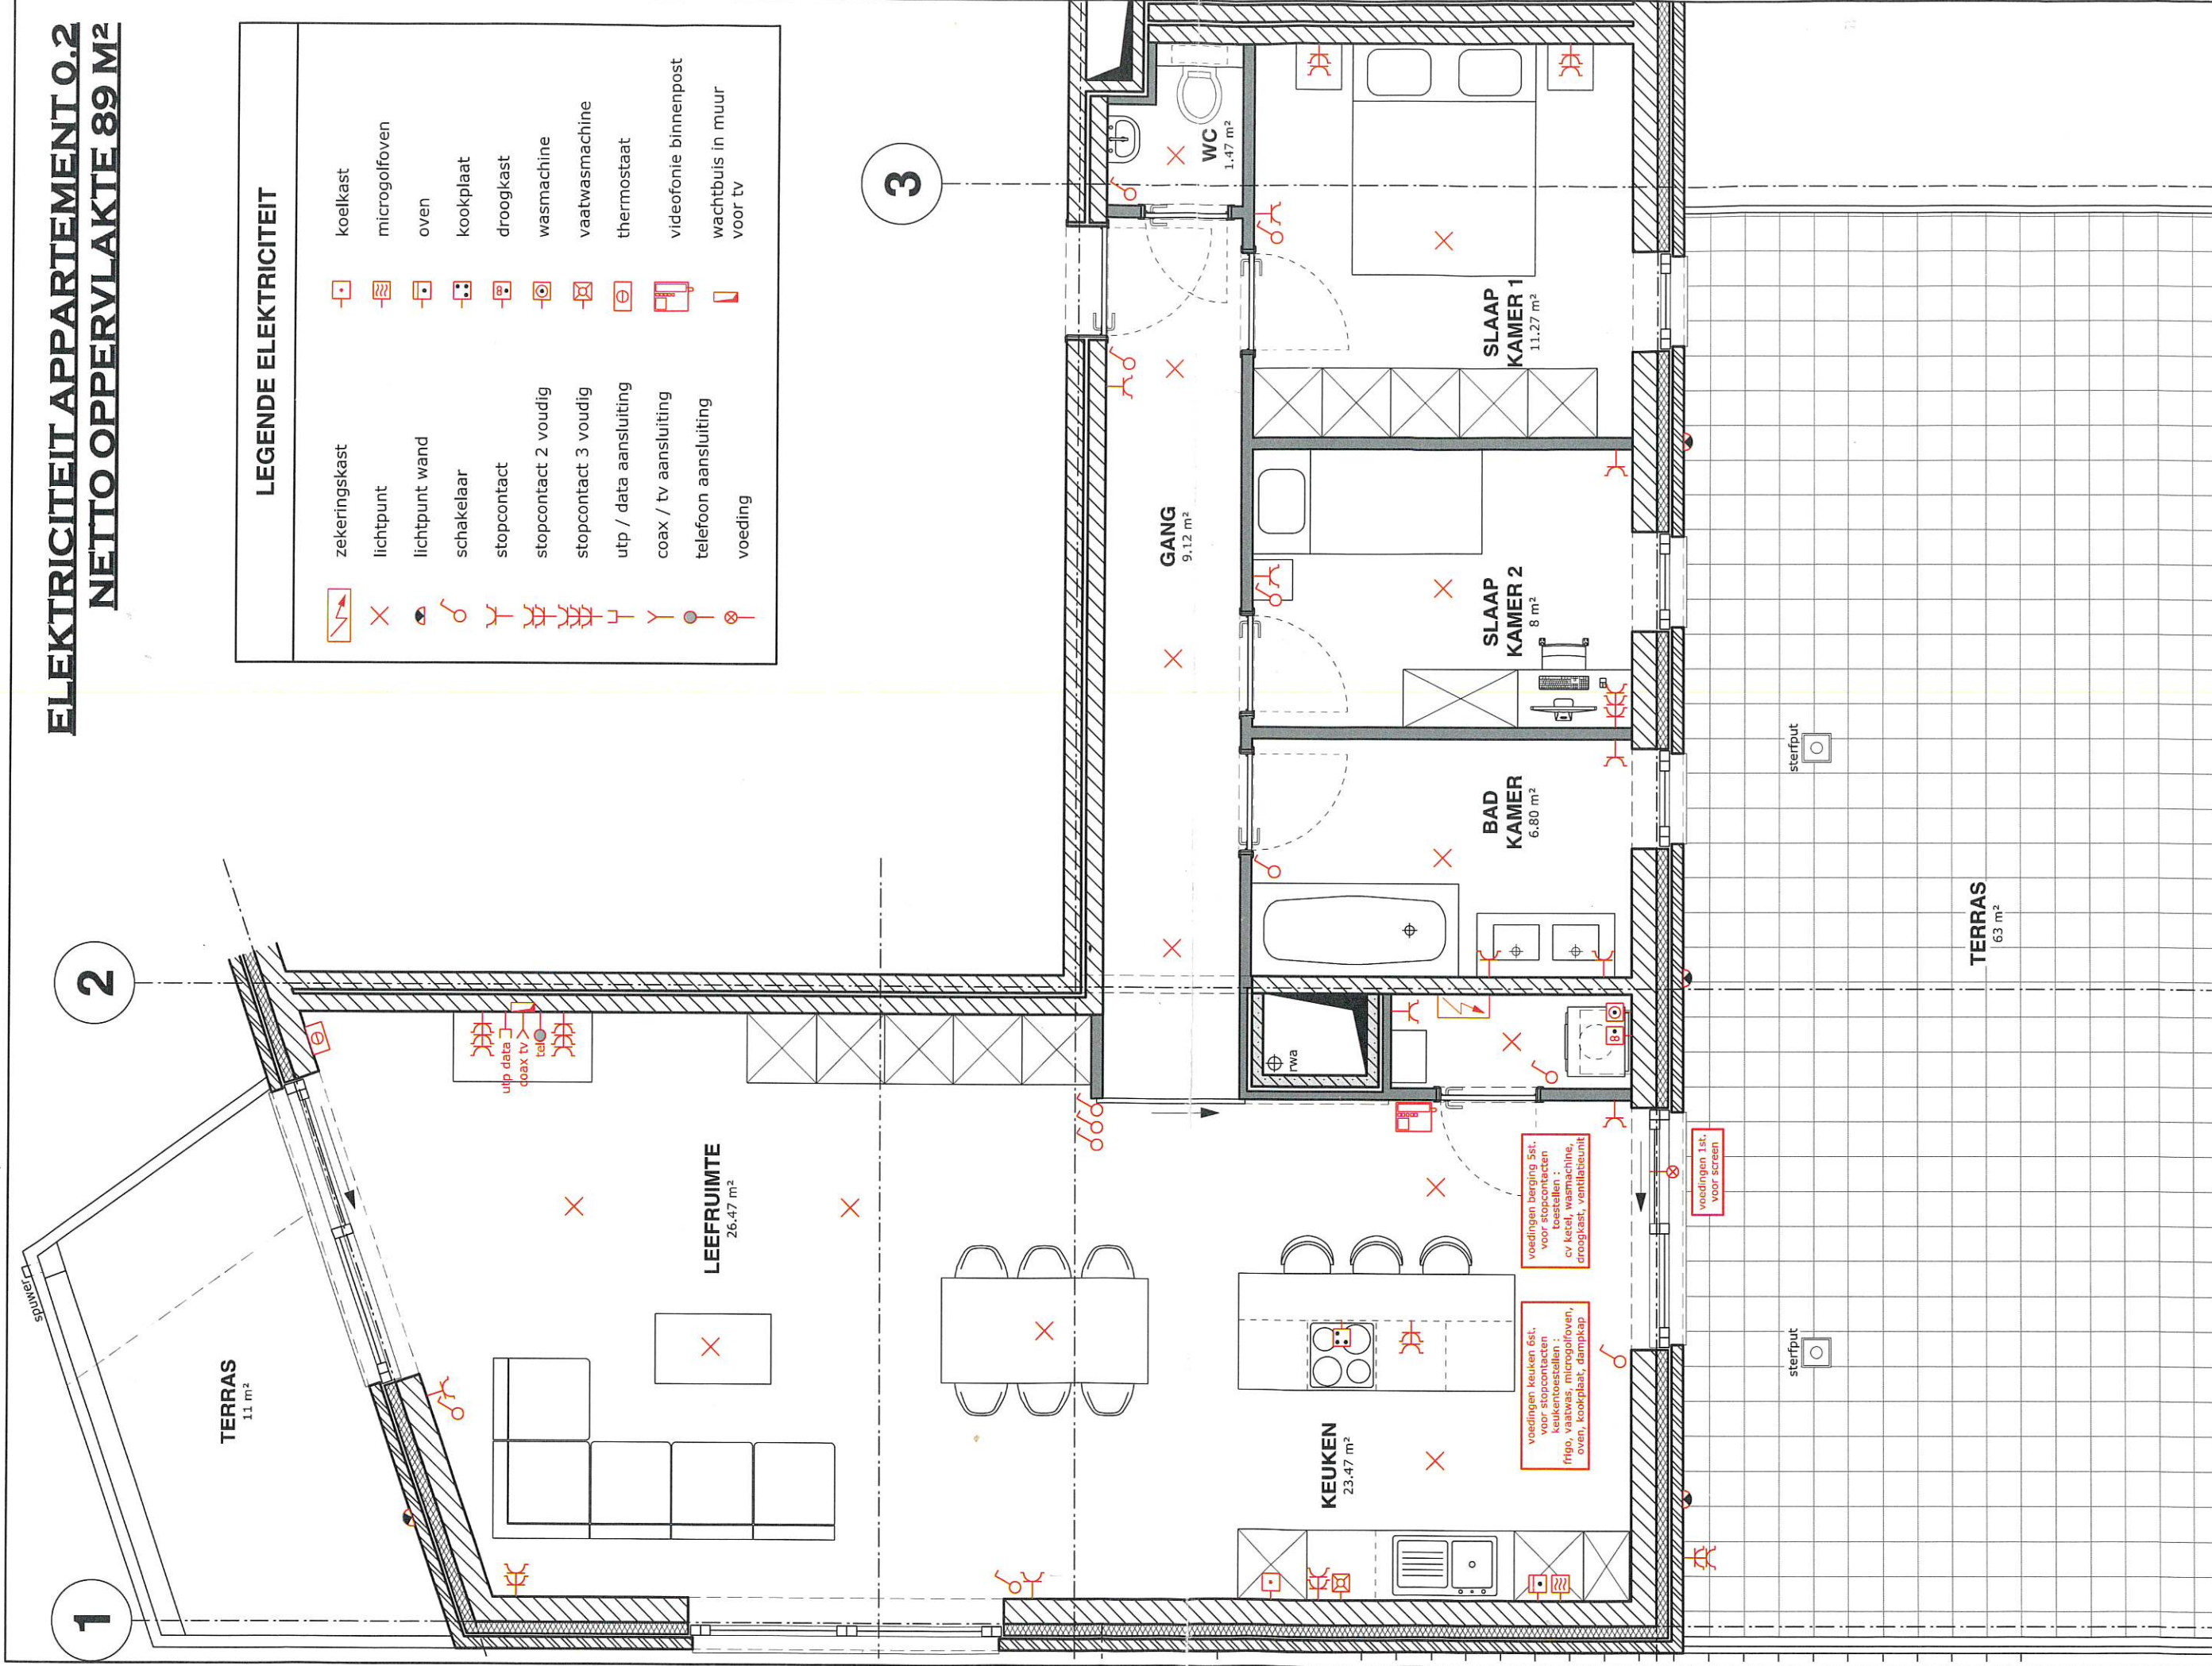

LEGENDE ELEKTRICITEIT

	zekeringskast		koelkast
	lichtpunt		microgolfoven
	lichtpunt wand		oven
	schakelaar		kookplaat
	stopcontact		droogkast
	stopcontact 2 voudig		wasmachine
	stopcontact 3 voudig		vaatwasmachine
	utp / data aansluiting		thermostaat
	coax / tv aansluiting		videofonie binnenpost
	telefoon aansluiting		wachtbuis in muur voor tv
	voeding		

Eigenaar:
Meiremans - Pintens
Rijksweg 16
2870 Puurs
T 0474/27 52 77
E annemie.pintens@olviboom.be

Ligging:
KLEIN WILLEBROEK
Volkstraat 5/6
2830 Willebroek

Architect:
smak architect bvba
Haantjeslei 209 b8
2018 Antwerpen
T 0496/30 80 45
E info@smakarchitects.eu

smak
architects

Projectmanagement:

Frans Reyniersstraat 3
2811 Hombek
T + 32.15.65 00 83
E info@adwelco.be
www.adwelco.be

ADWELCO
interior project management

Onderwerp:

ELEKTRICITEIT
APPARTEMENT 0.2

Datum: 09-10-2018

Getekend: SB

Schaal: 1/50

Dossier:

18.344