


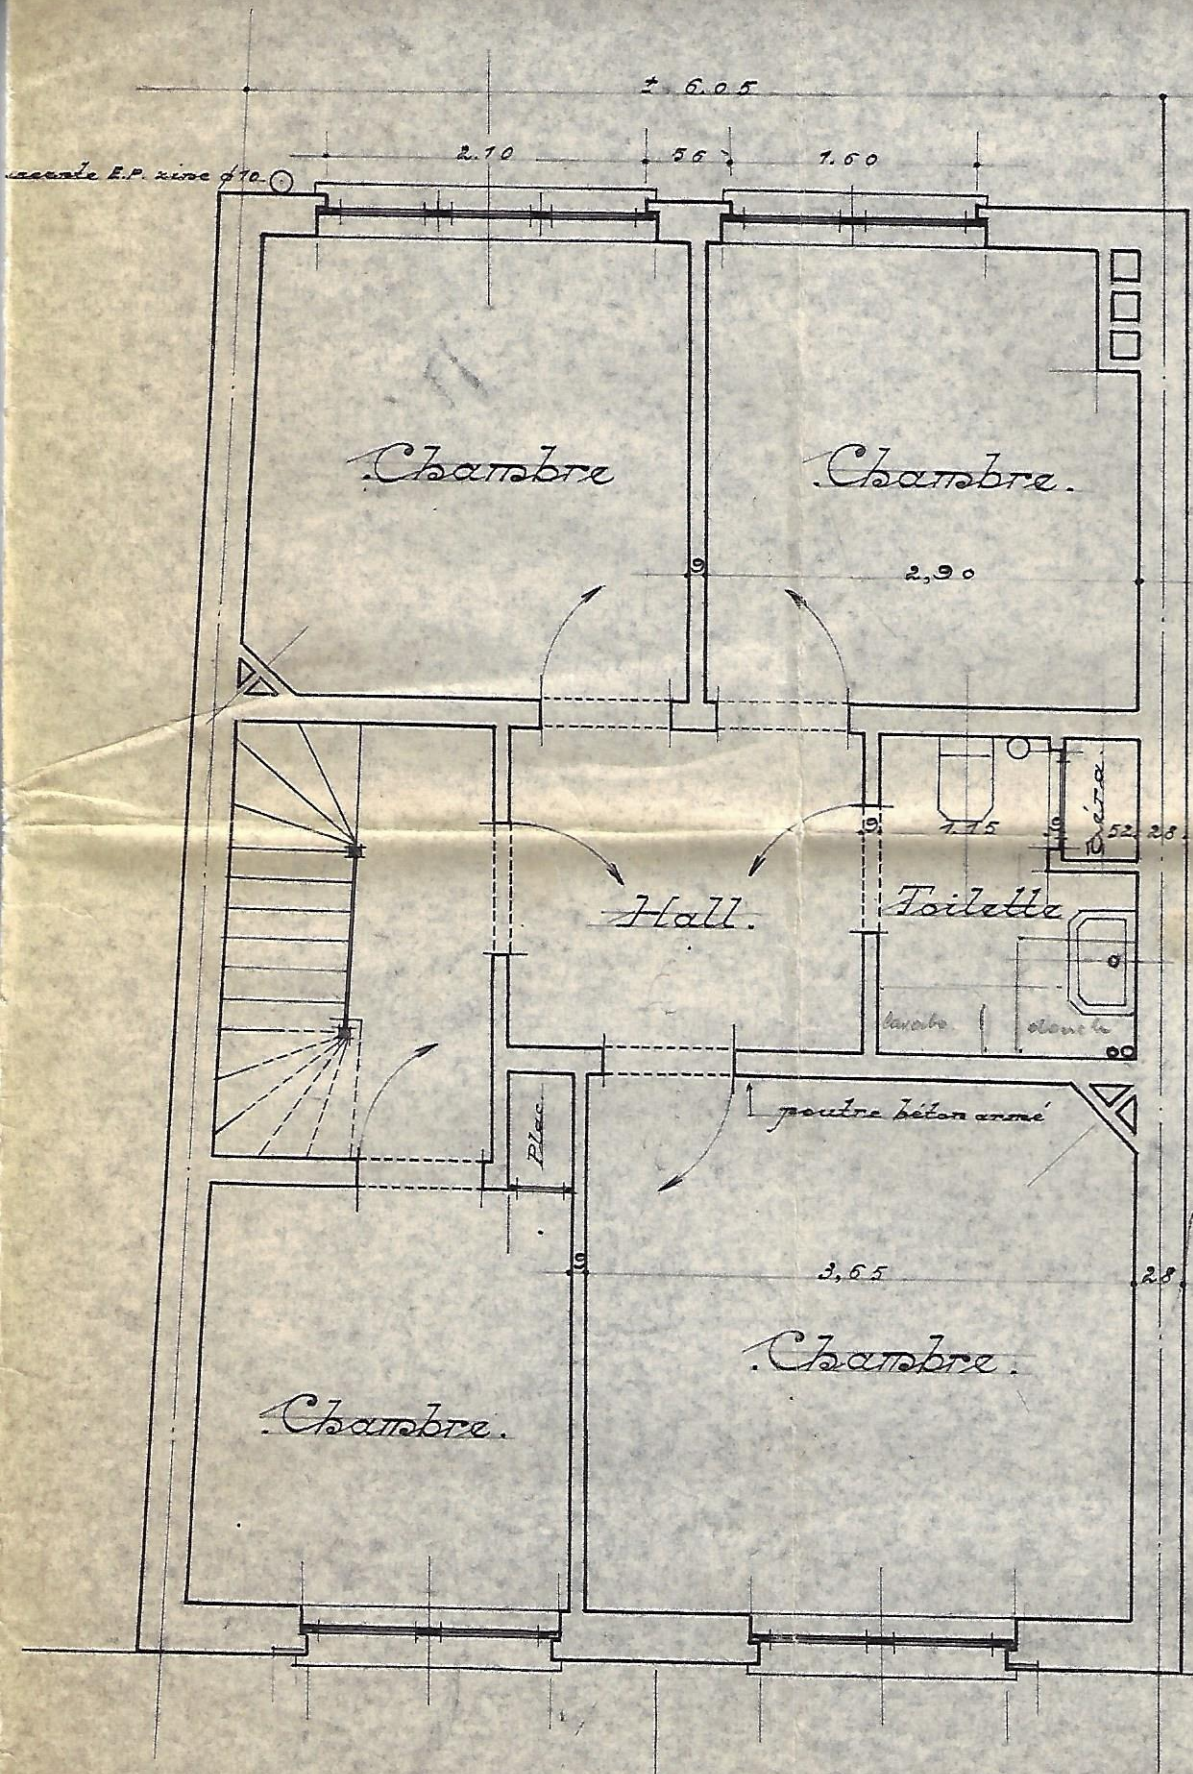

deuxième étage.

Echelle du plan