

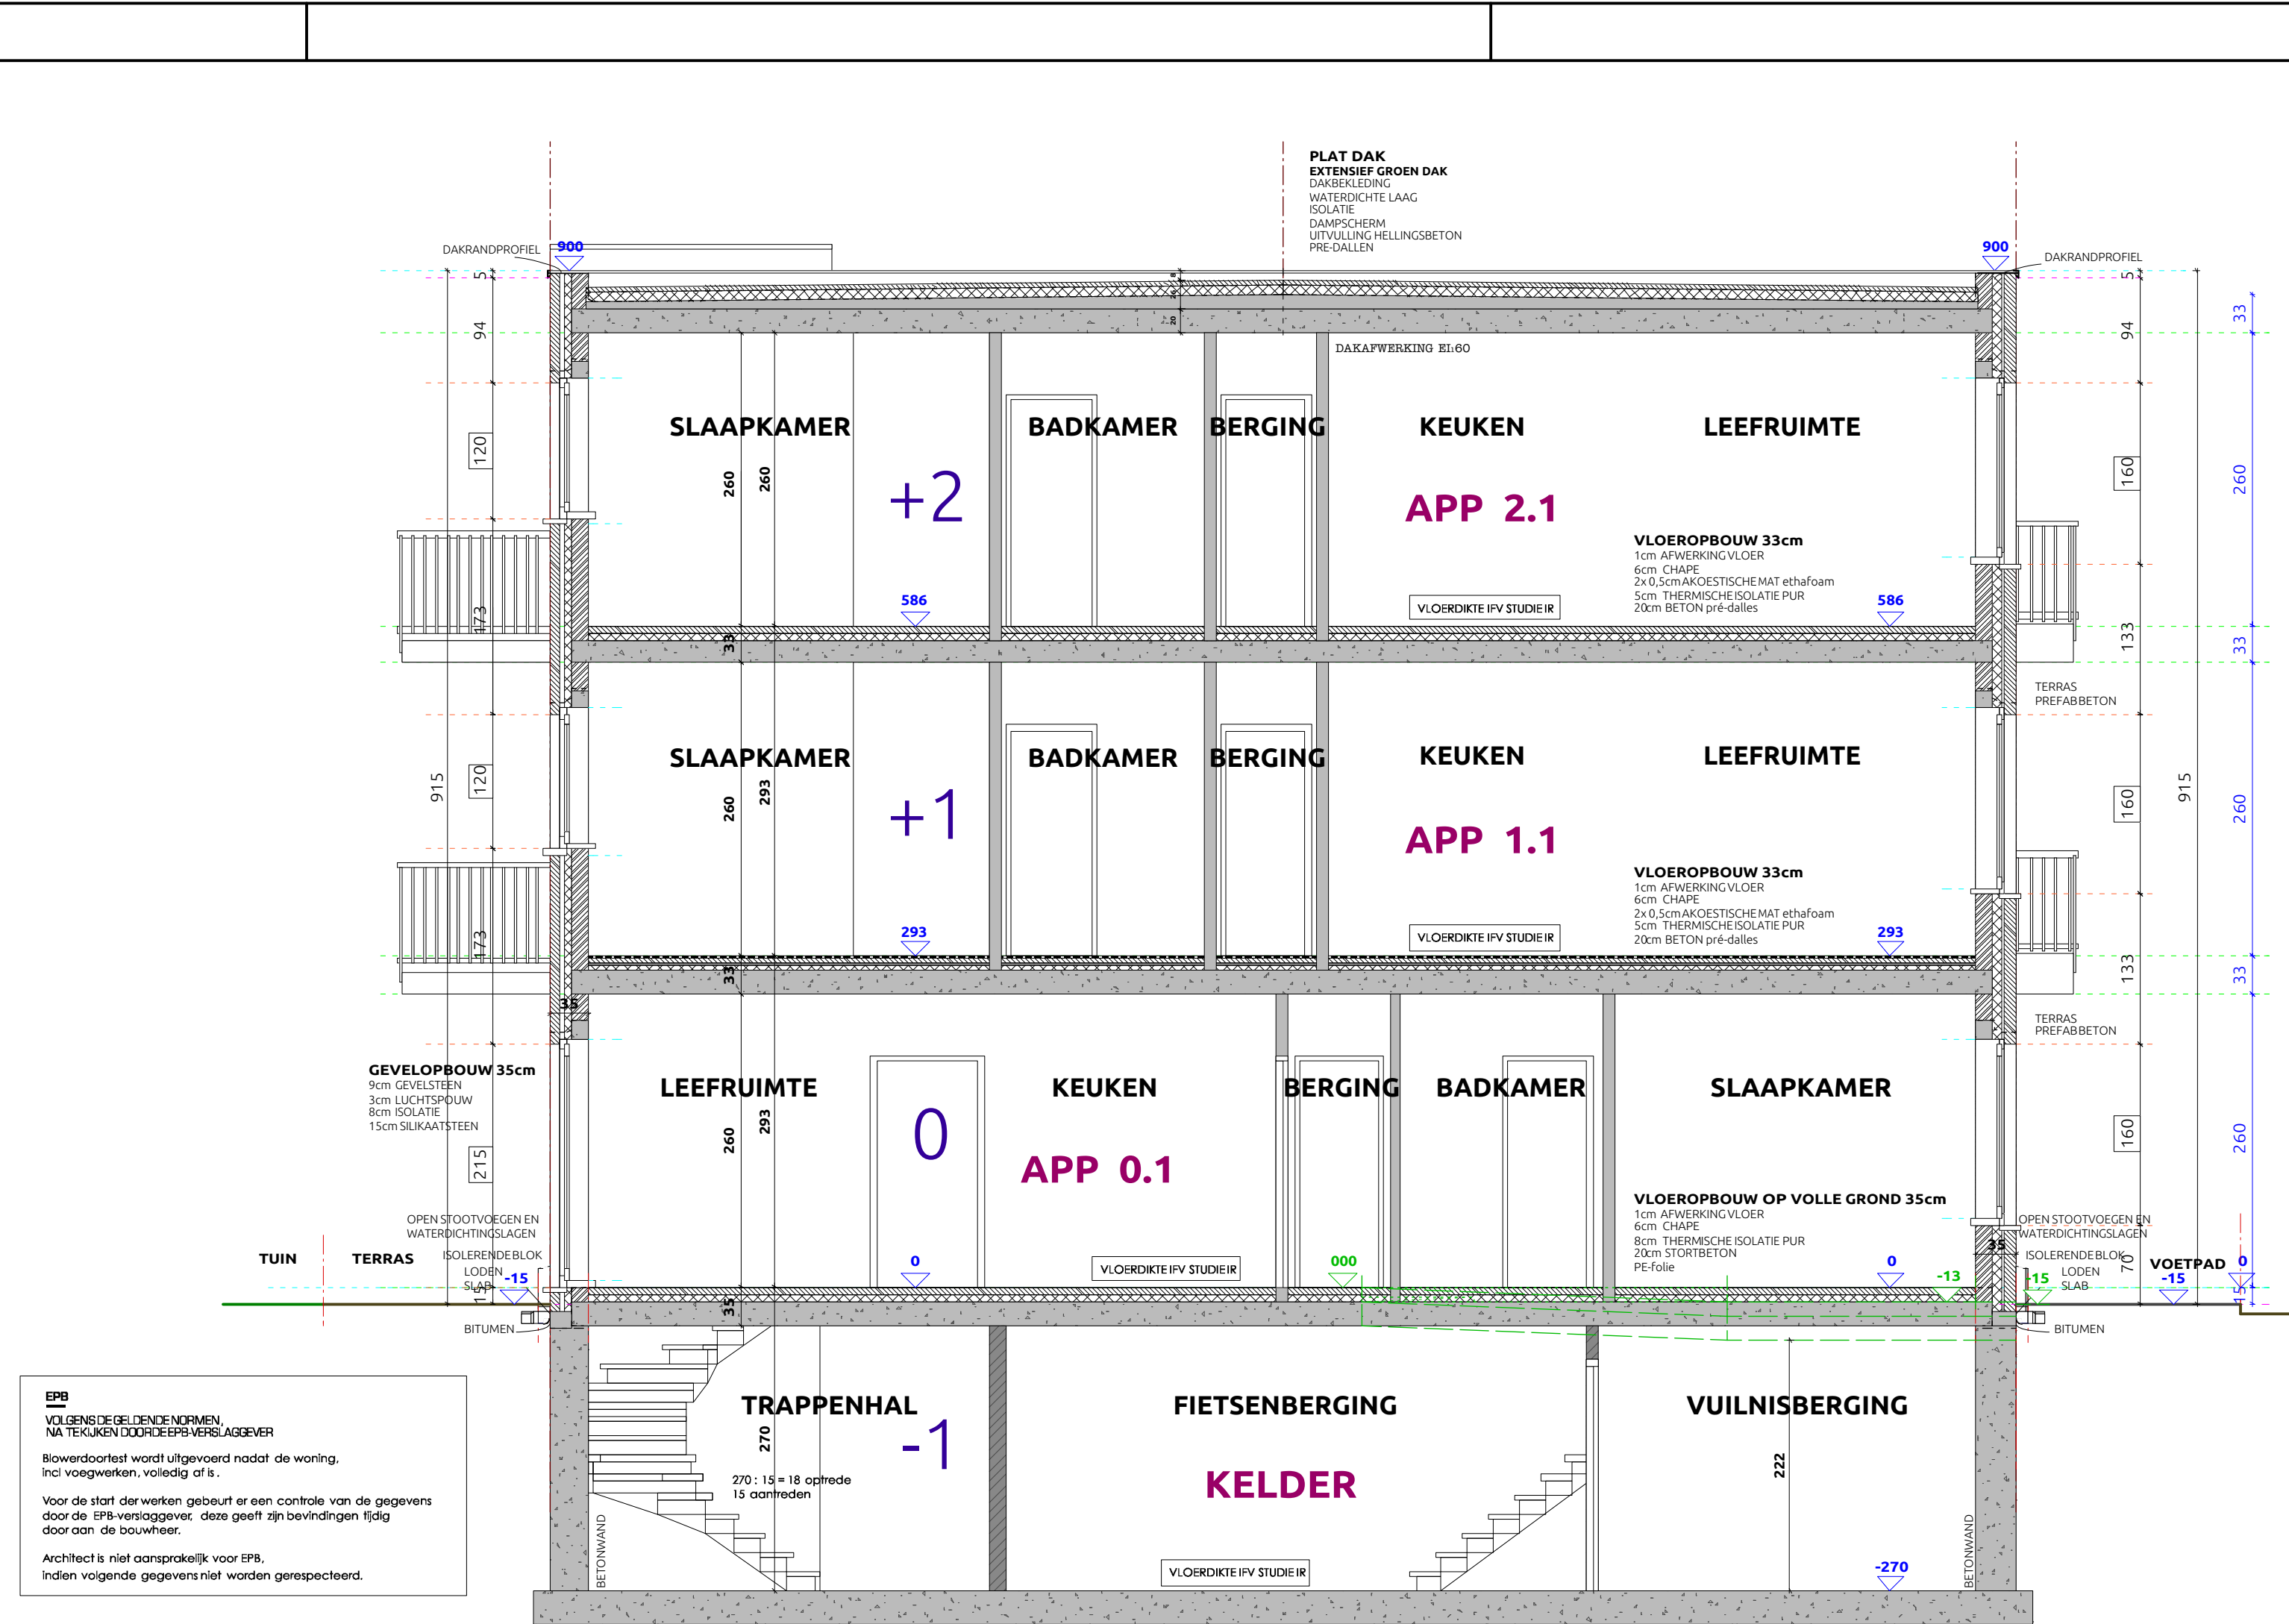


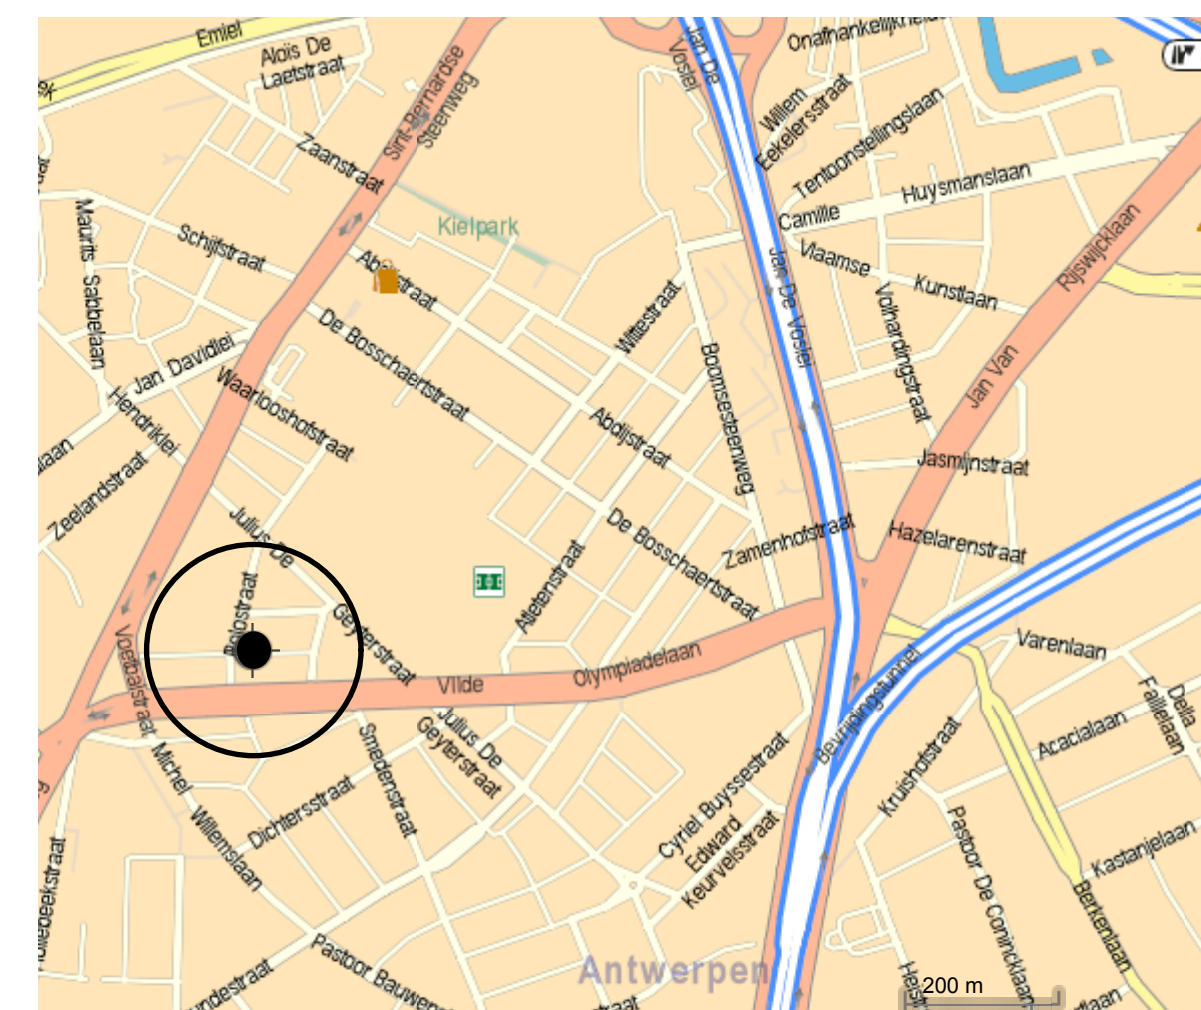



DOORSNEDEN

ACHTERGEVEL


VOERGEVEL

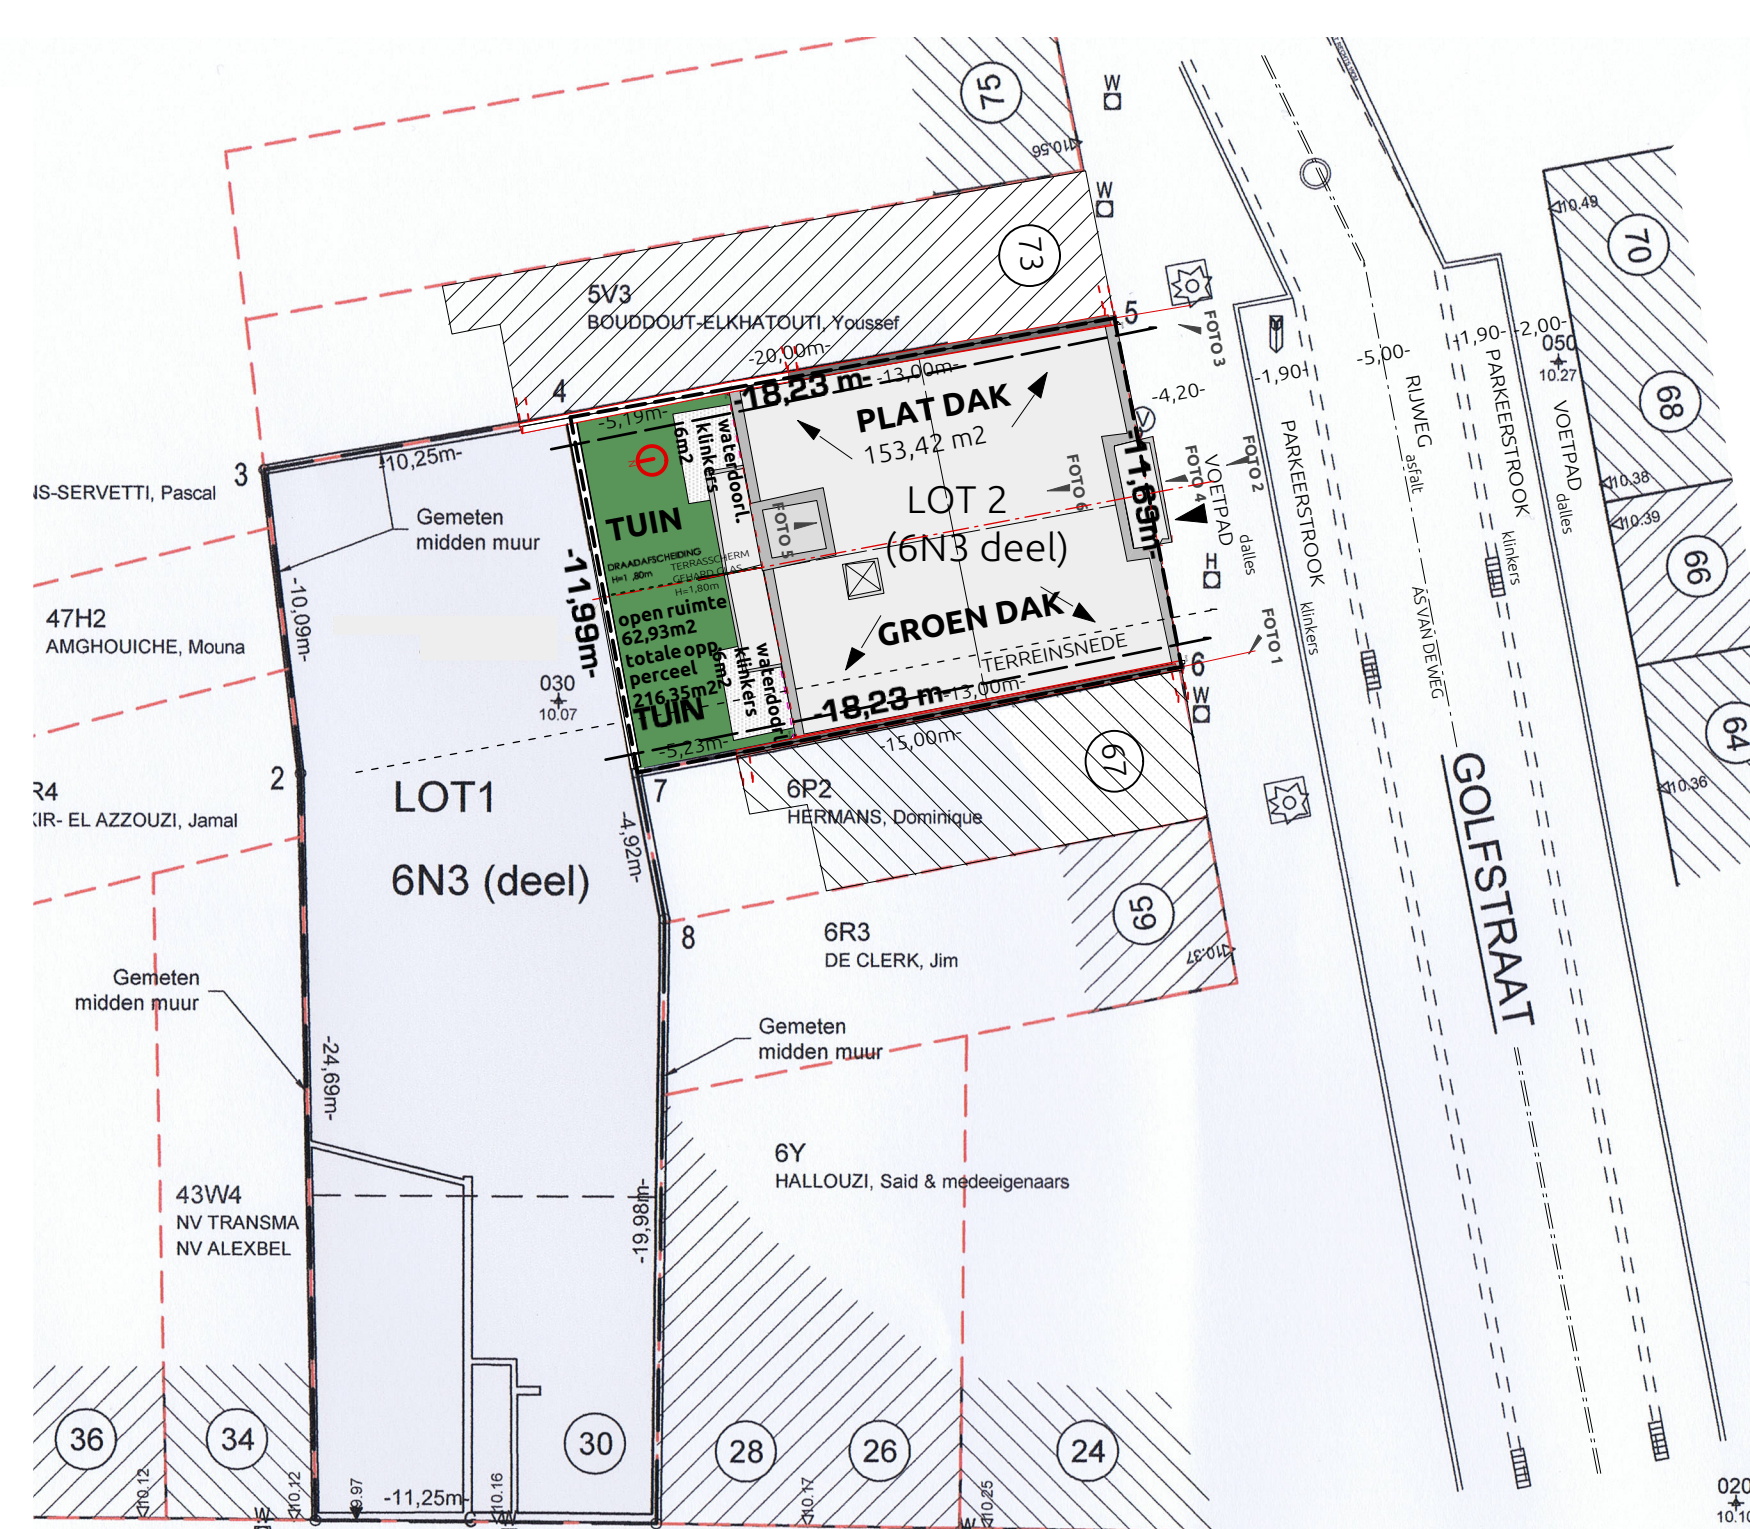





LIGGINGSPLAN 1/20000

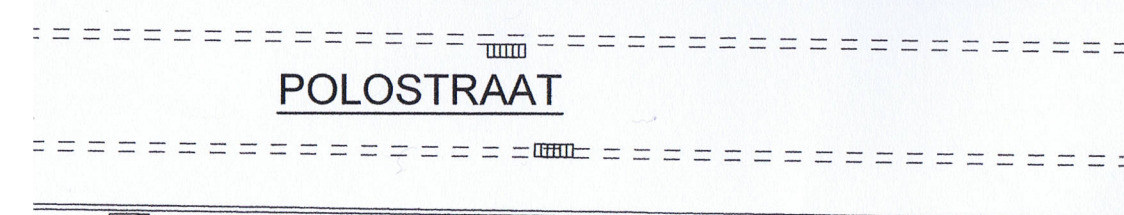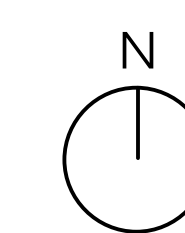


INPLANTINGSPLAN 1/250

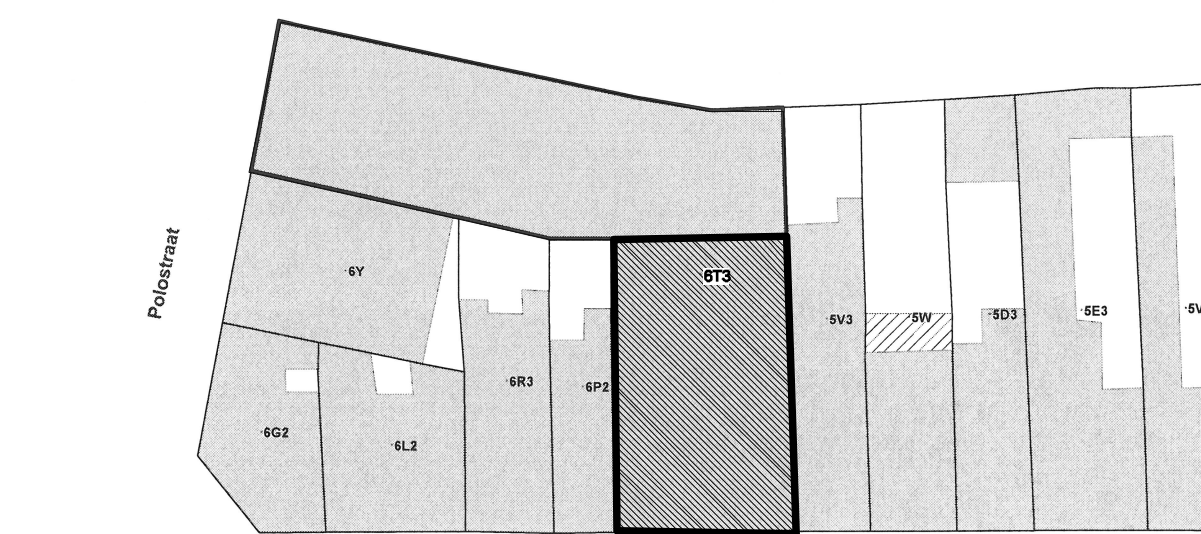


OMGEVINGSPLAN 1/500

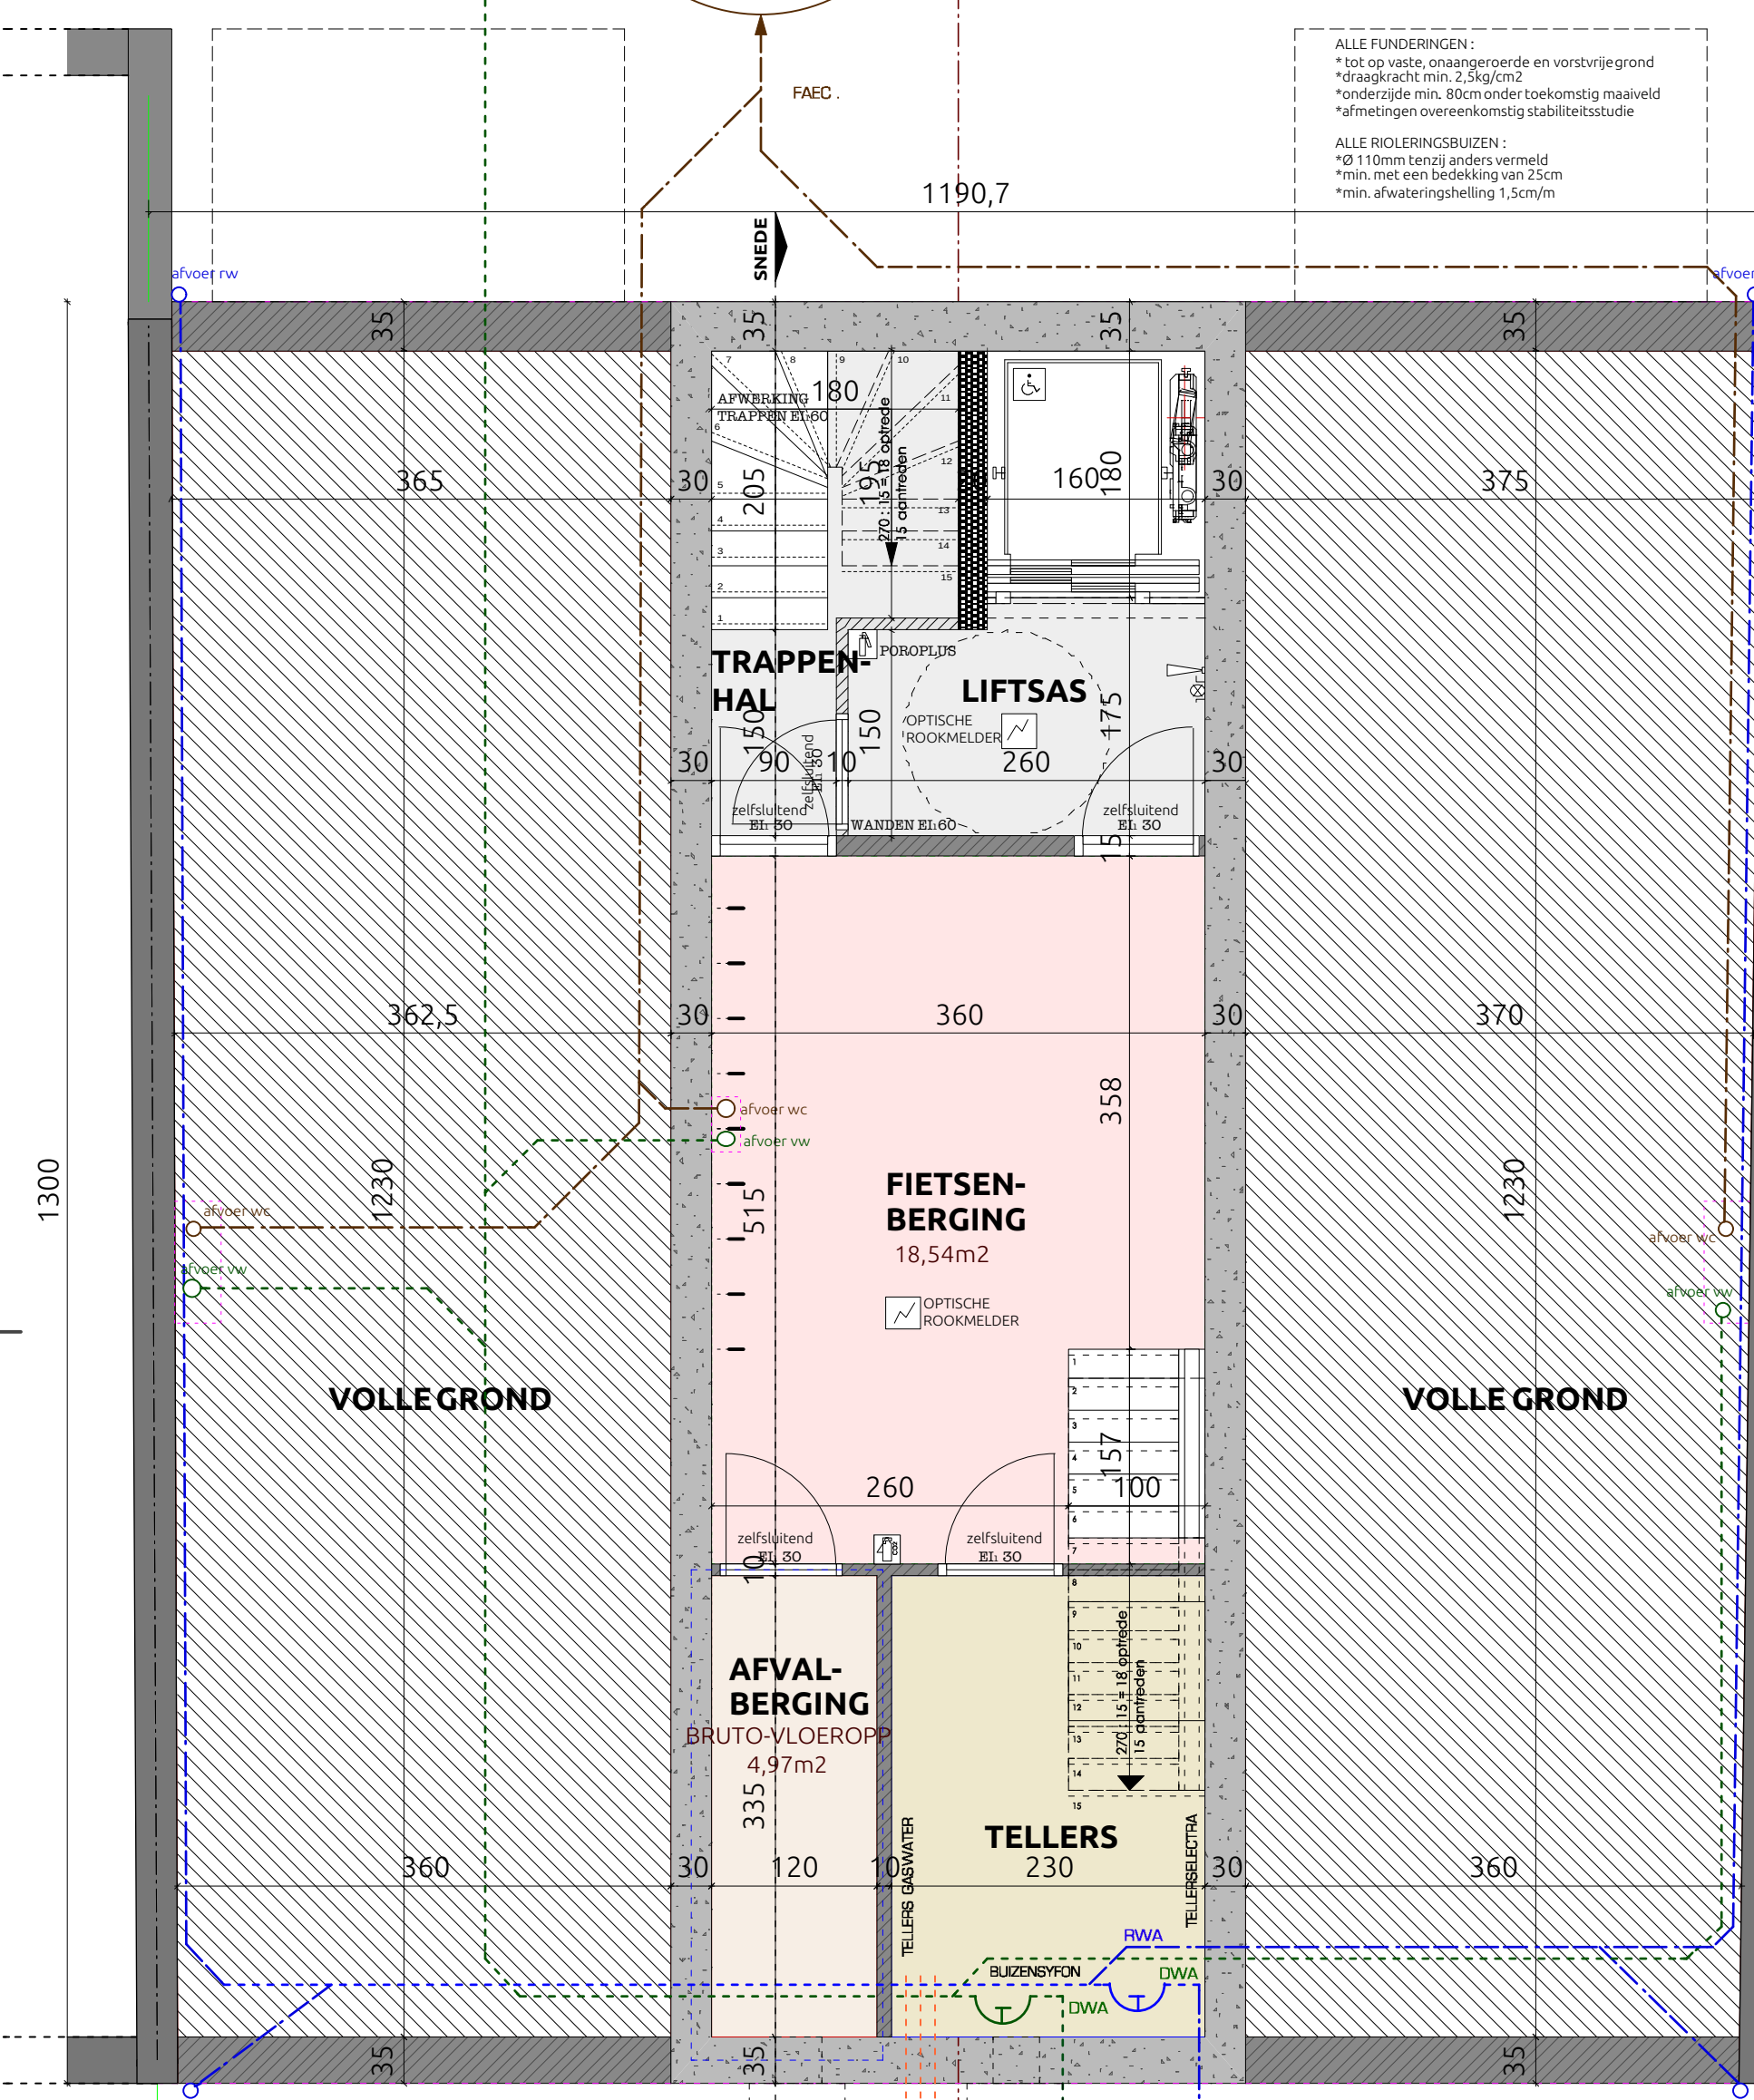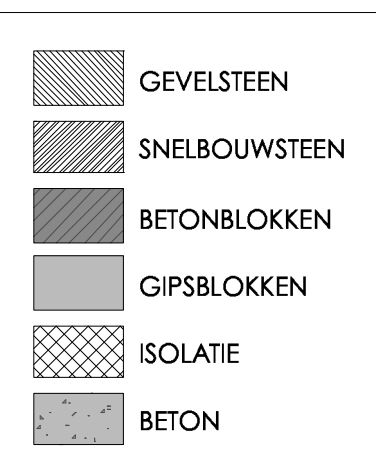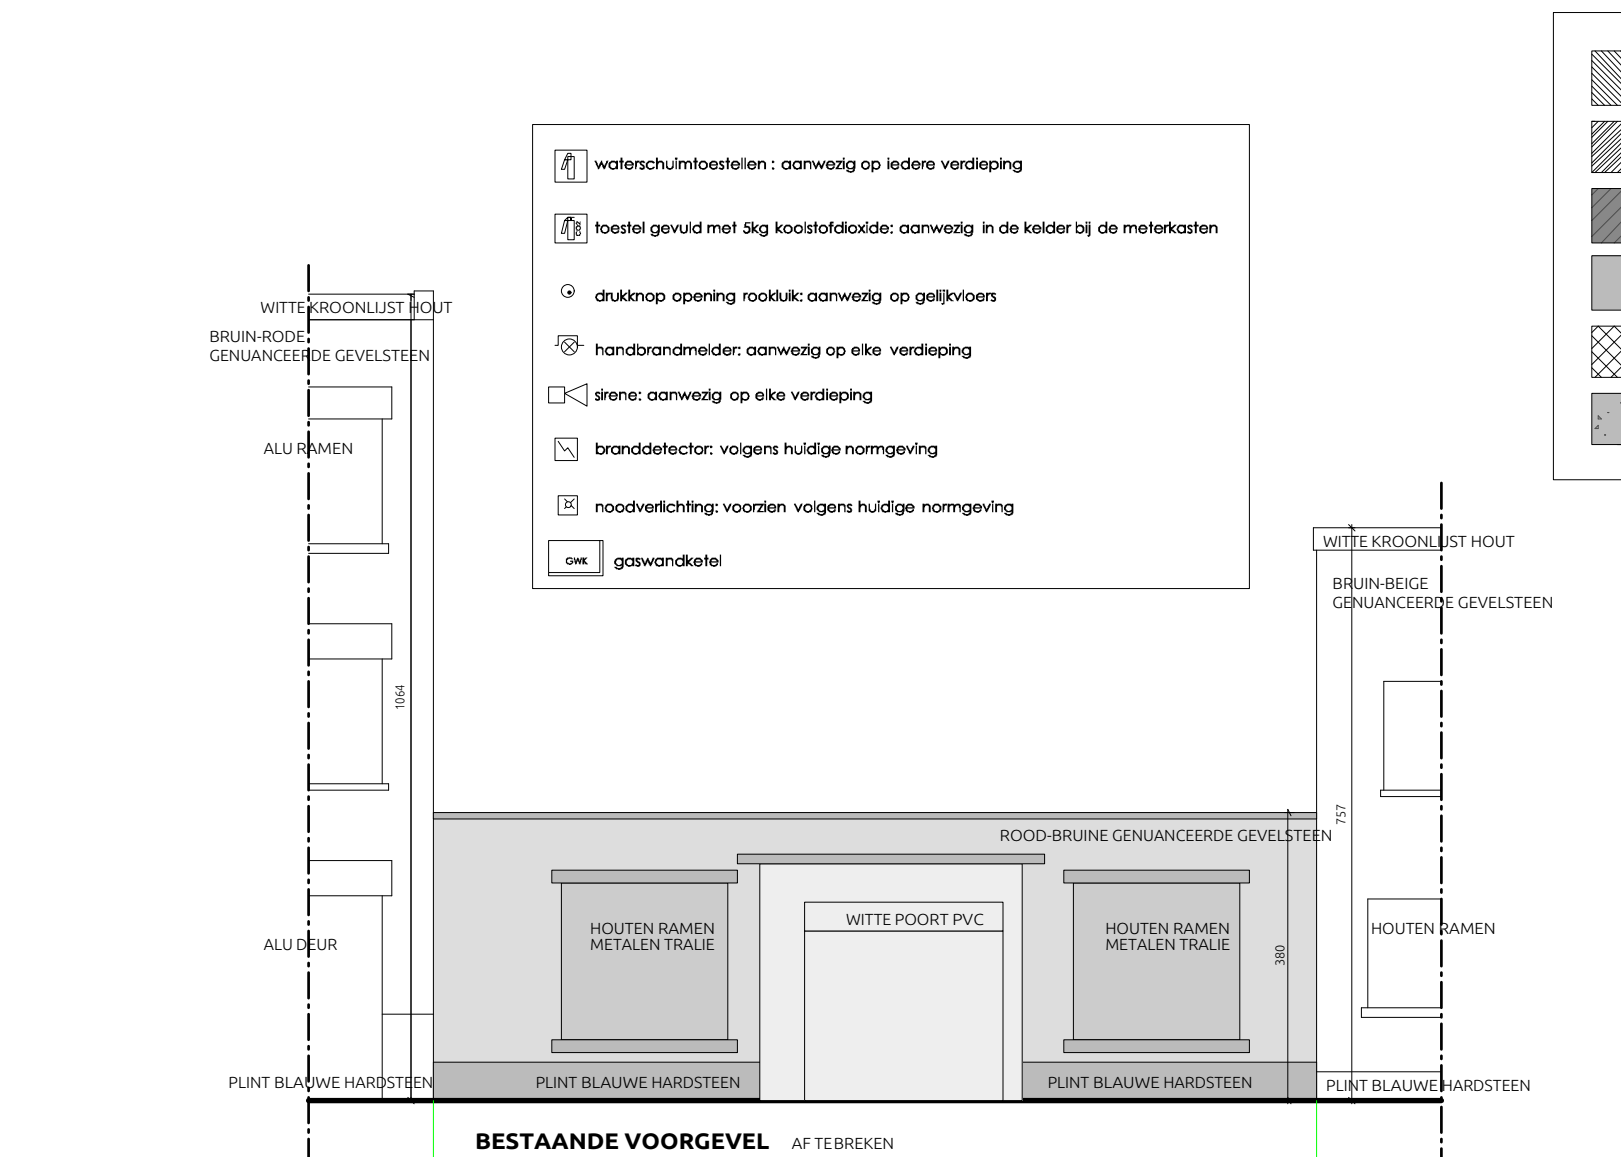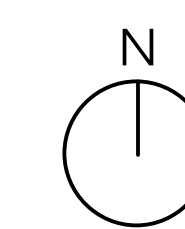


FUNDERING - RIOLERING

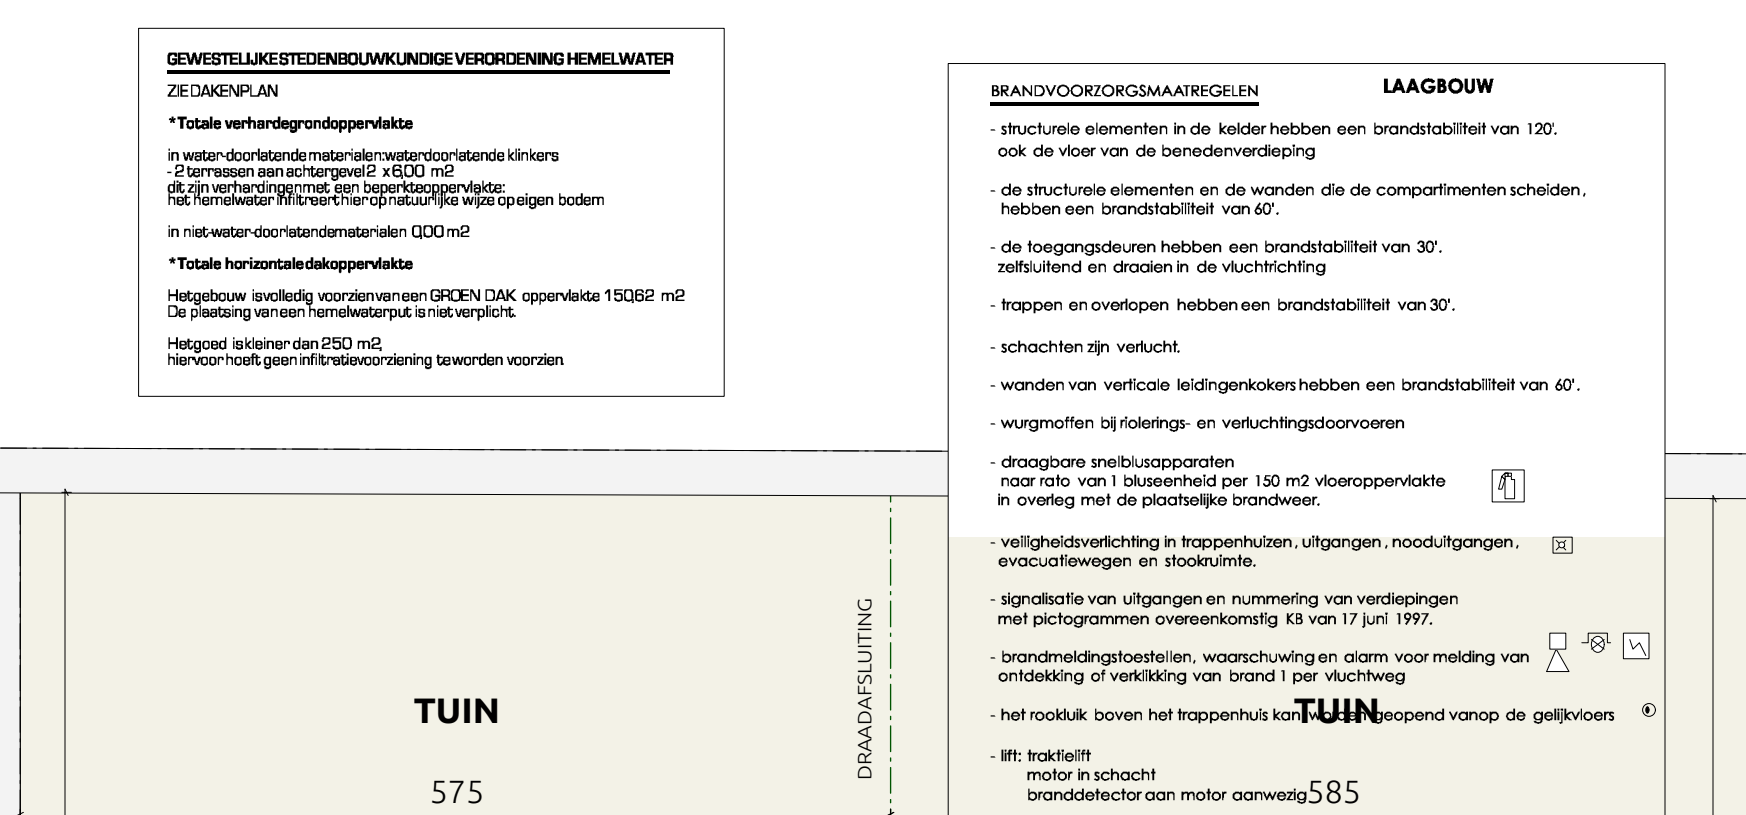


GELIJKVLOERS

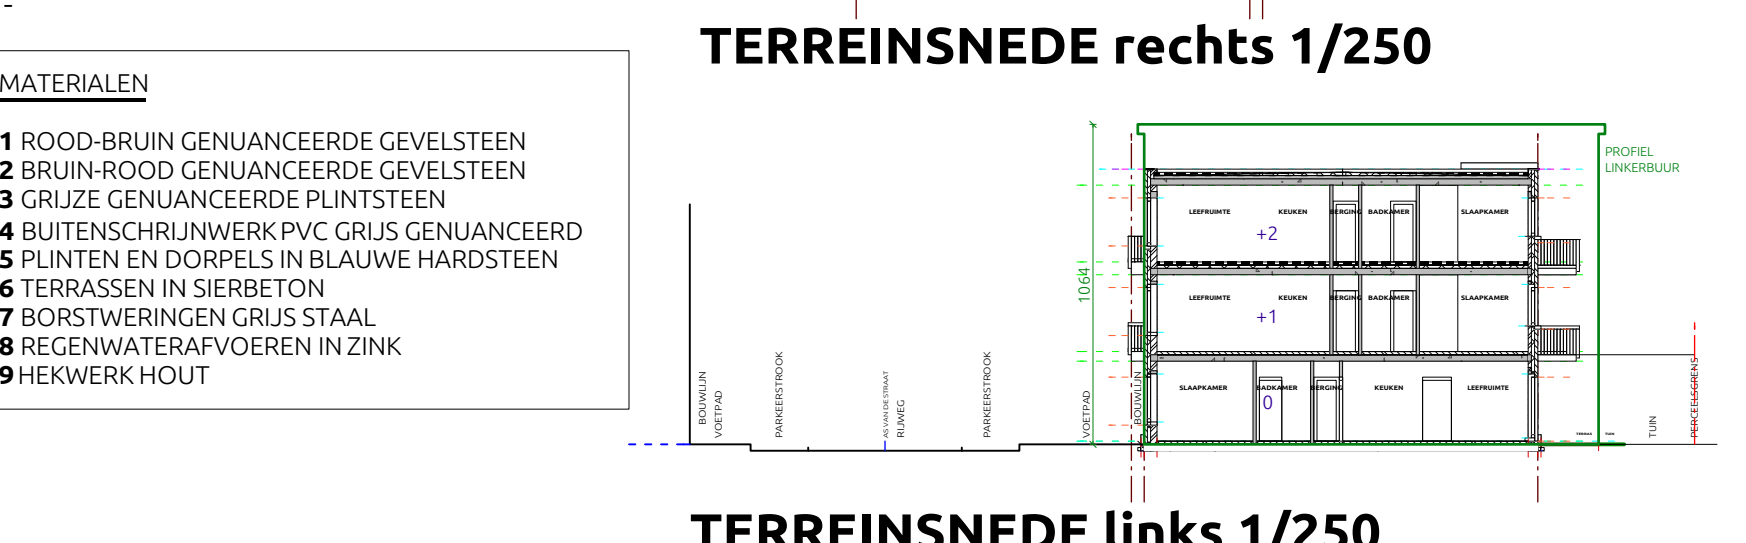

VERDIEPING 1

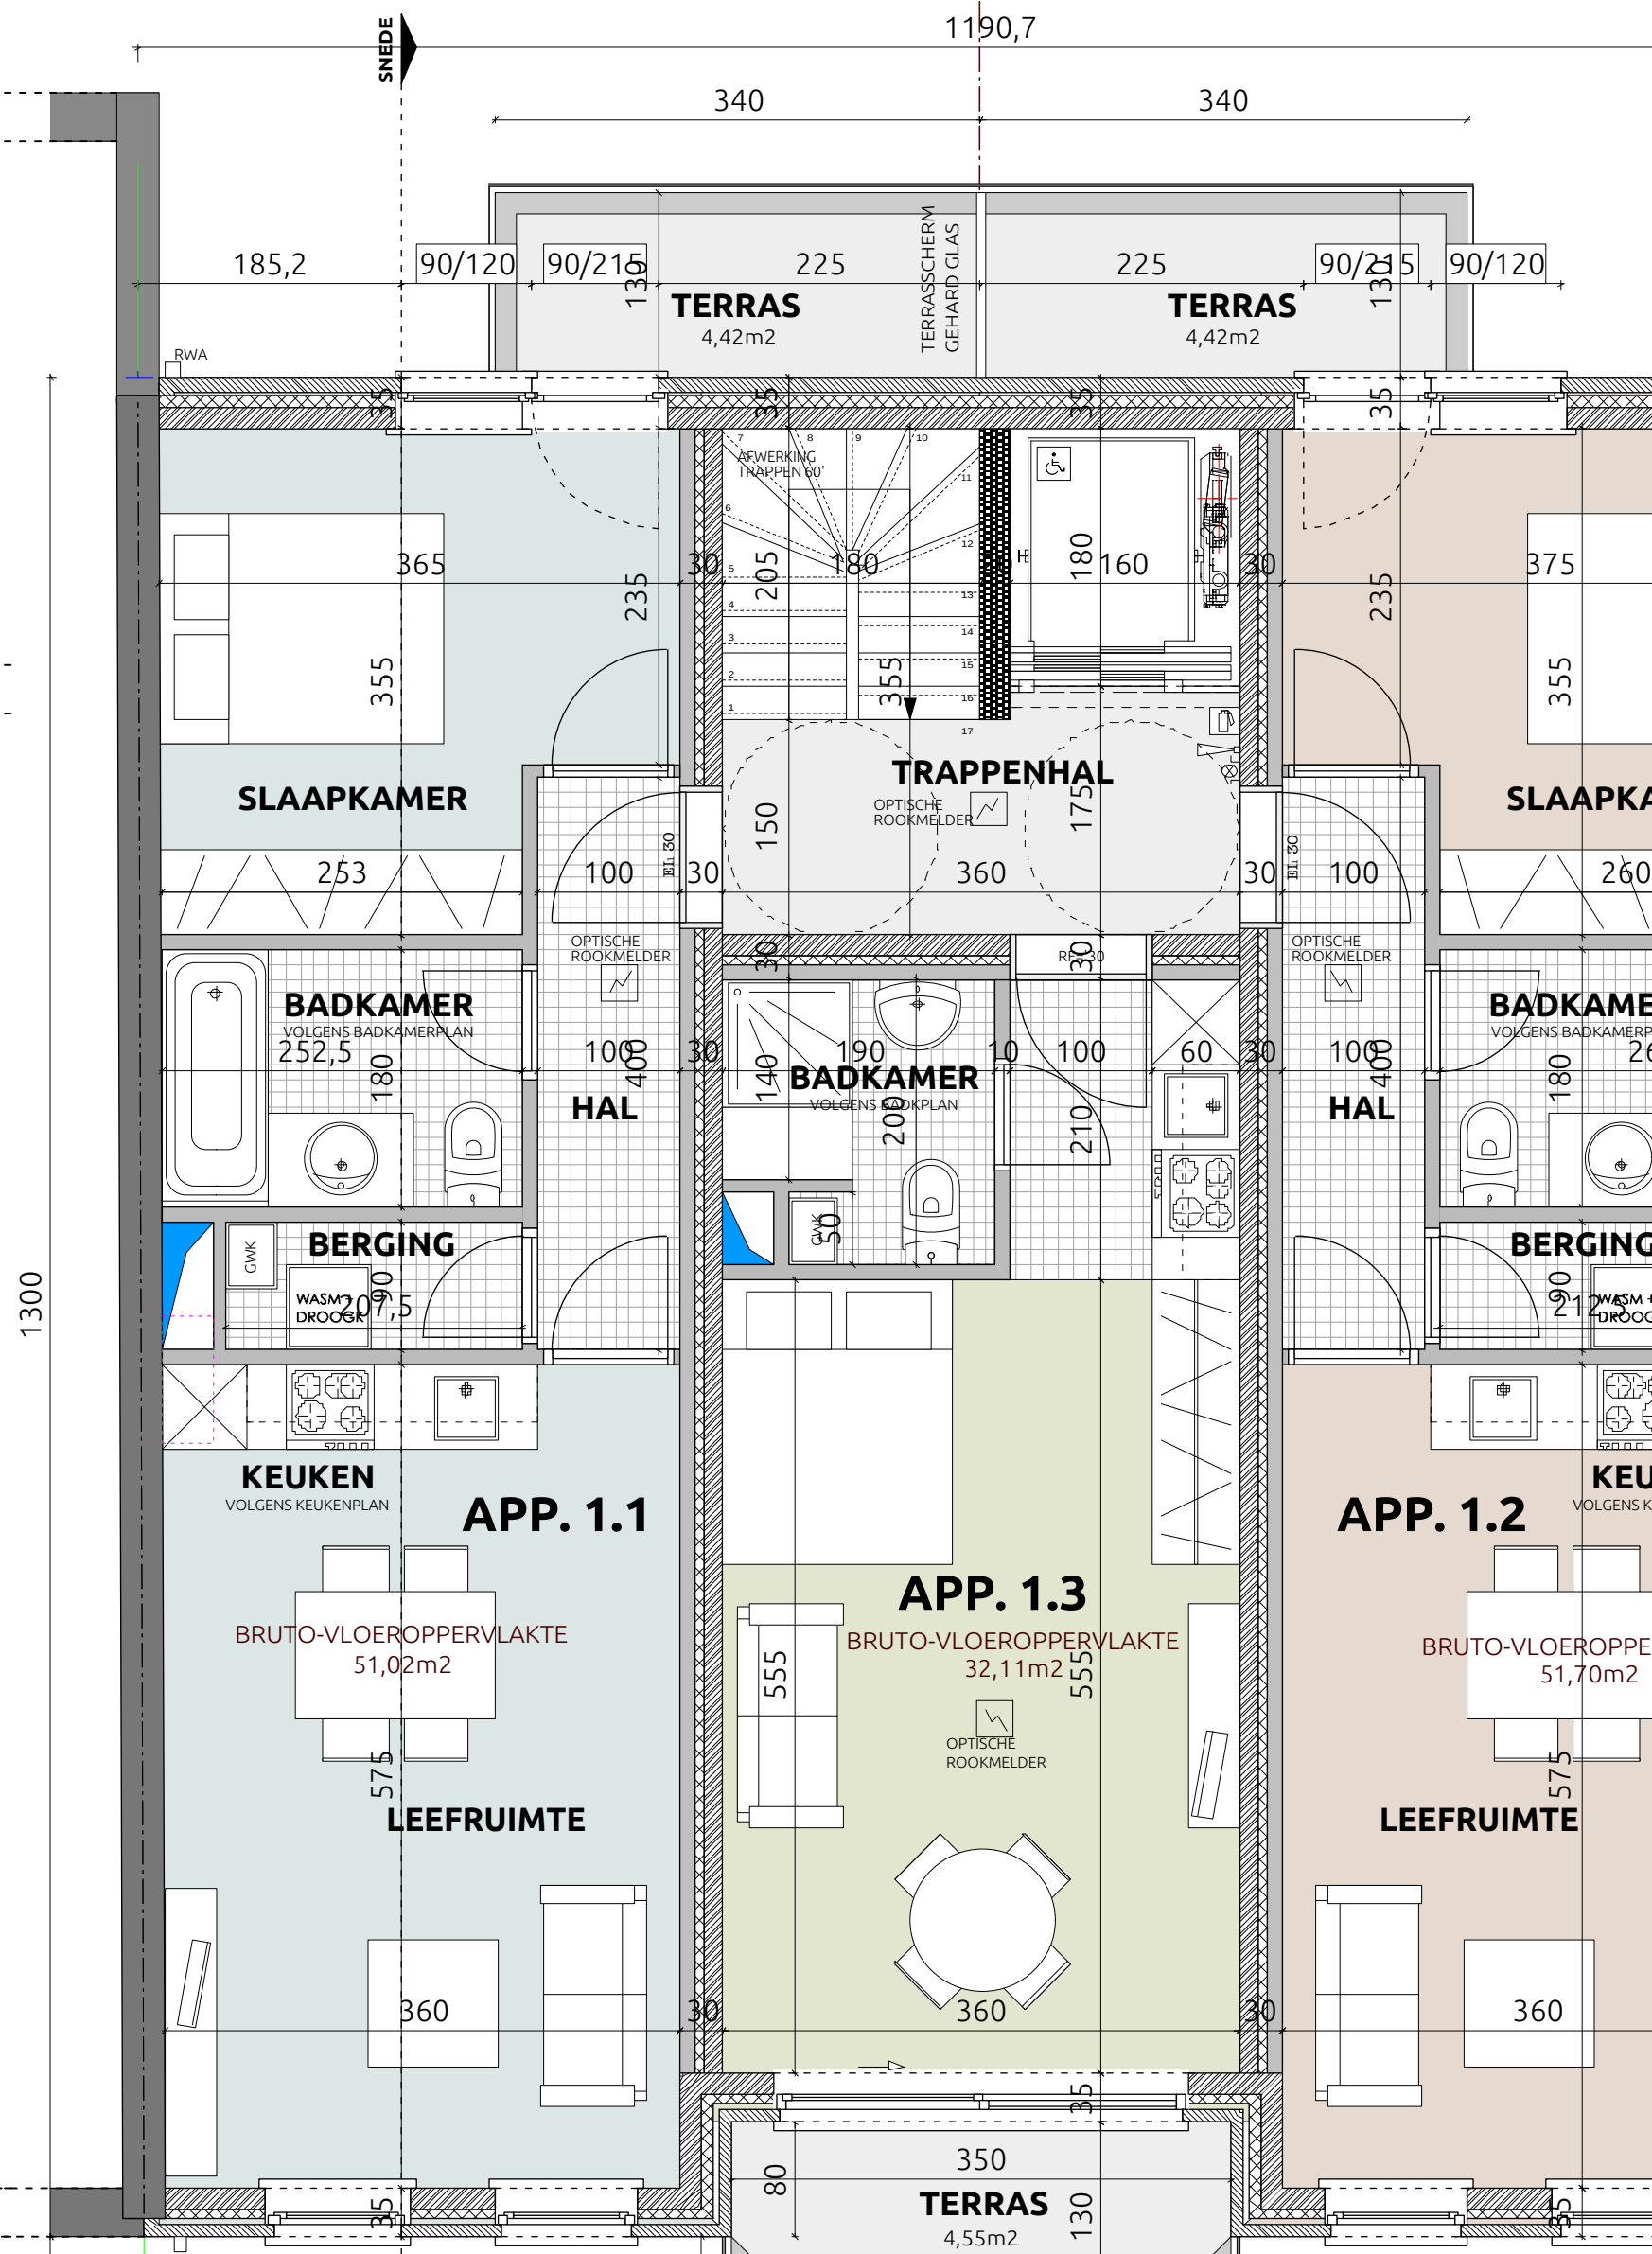

VERDIEPING 2

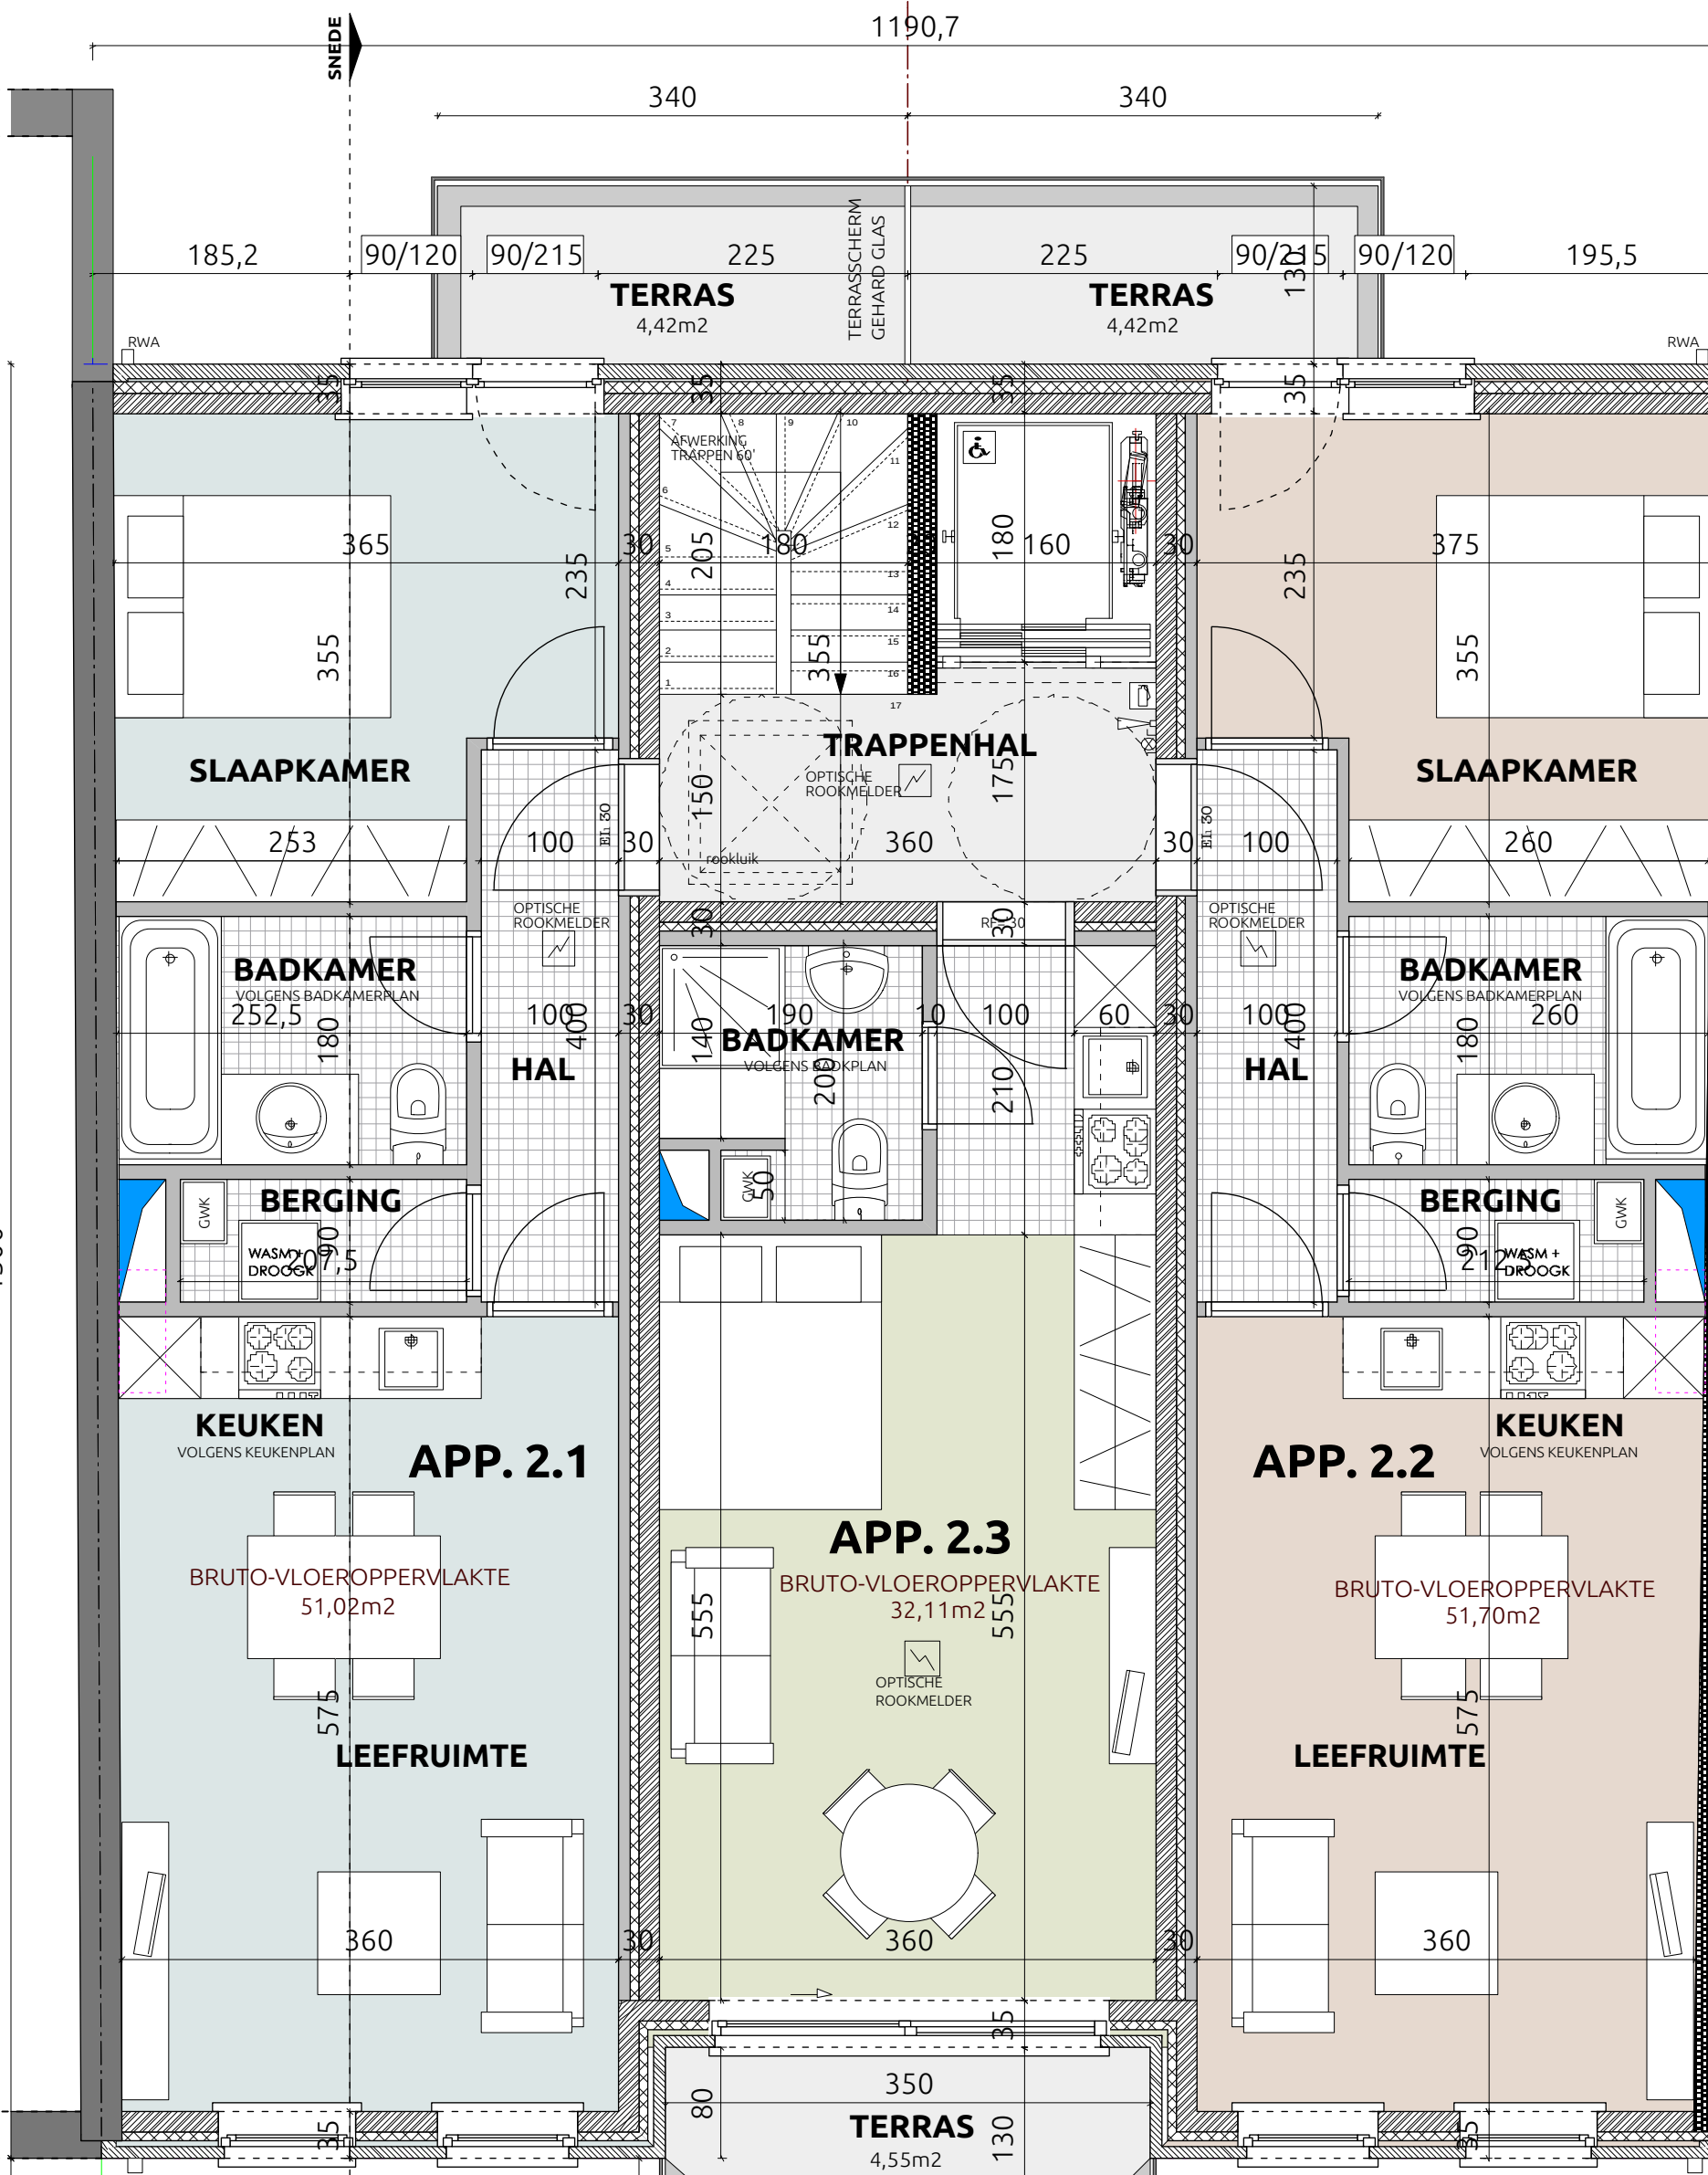

ARCHITECTENASSOCIATIE ATRIO n.v.
PRINSSTRAAT 5
2000 ANTWERPEN
TEL: 03234.51.06
FAX: 03227.45.82
MAIL: info@atrio.be

OPDRACHT	BOUWEN VAN EEN GEBOUW MET 6 APPARTEMENTEN EN 2 STUDIO'S
BOUWPLAATS	PROVINCIE ANTWERPEN 2610 WILRIJK GOLFSSTRAAT 69-71 ANTWERPEN 47 MBL, DEEL 8 N° 673
ANVRAGER BOUWVERLENING	
MAKTEKENING	
PLAN	PLANNEN GEVELS-SNEDE 1/50
LIGGING 1/20.000 OMGEVING 1/500 INPLANTING 1/250	
FUNDERING GELIJKVLOERS VERDIEPING 1 VERDIEPING 2 VOORGEVEL ACHTERGEVEL DOORSNEDEN INPLANTING	10 AP 162.6