


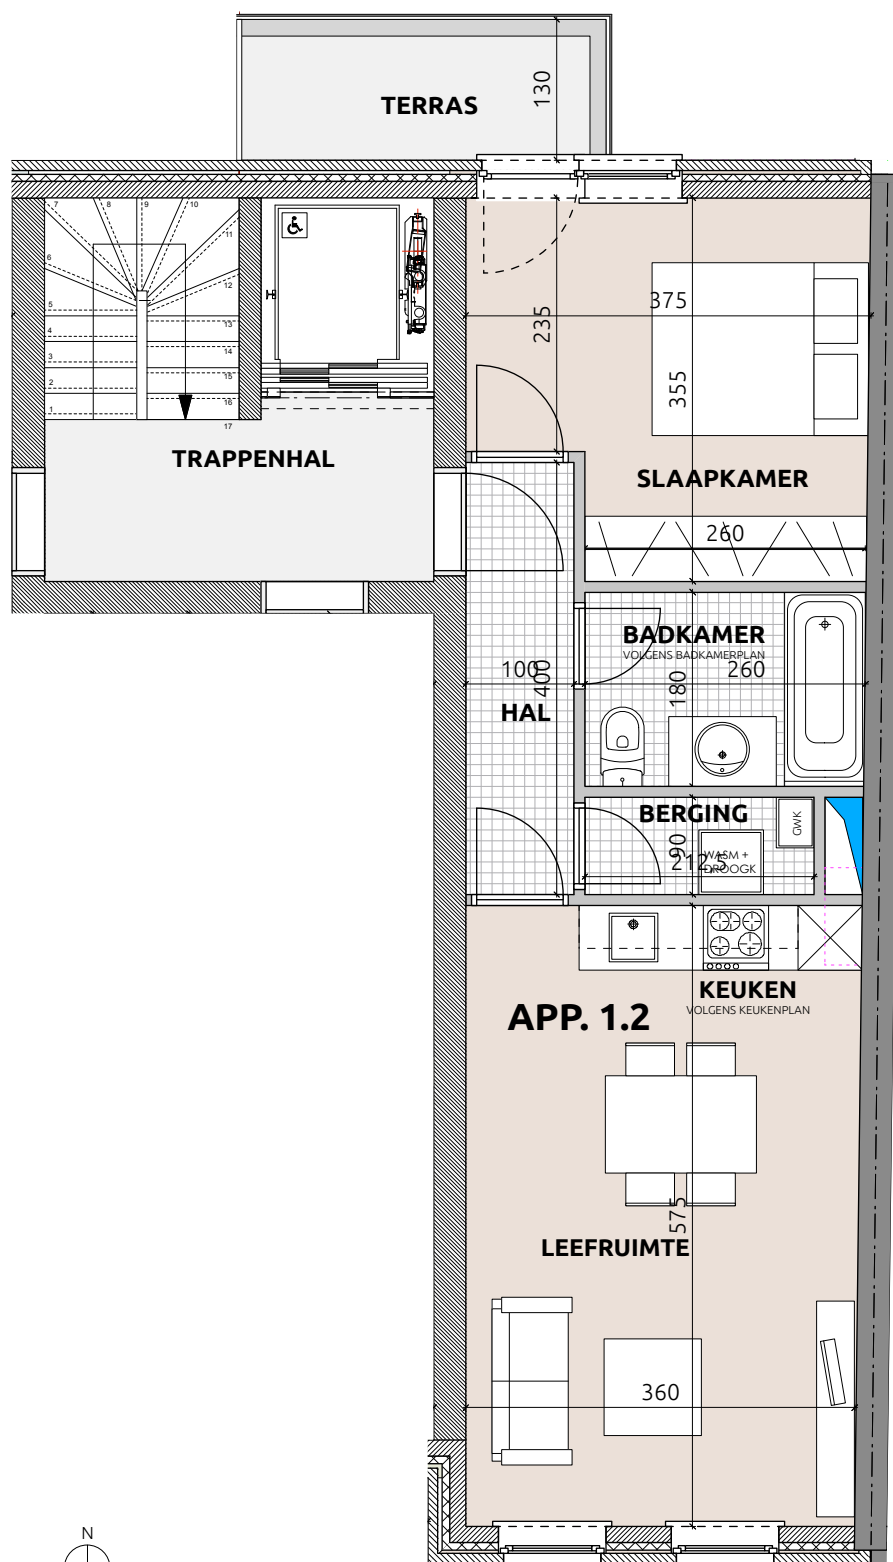

APPARTEMENT 1.2

WILRIJK

Golfstraat 69-71

De maatvoering op het plan is indicatief en wordt bepaald in functie van de studie en de keuze, de toepassing en de uitvoering van de materialen.
De grootte en positie van de schachten en leidingen wordt aangepast in functie van de studie en de keuze, de toepassing en de uitvoering van de materialen.
De aanduiding en weergave van de badkamerinrichting en de sanitaire toestellen, de keukeninrichting en de keukentoestellen zijn indicatief.

Print: 22.04.2015