


**X**  
Rue Louis Marechal  
4360 Oreye

Construction de 4 appartements  
et de 2 habitations unifamiliales  
Locaux Poubelles-Compteurs et Jardin

2020/020  
PJ  
compleude  
07  
429  
teau

# Plan d'implantation 1/100

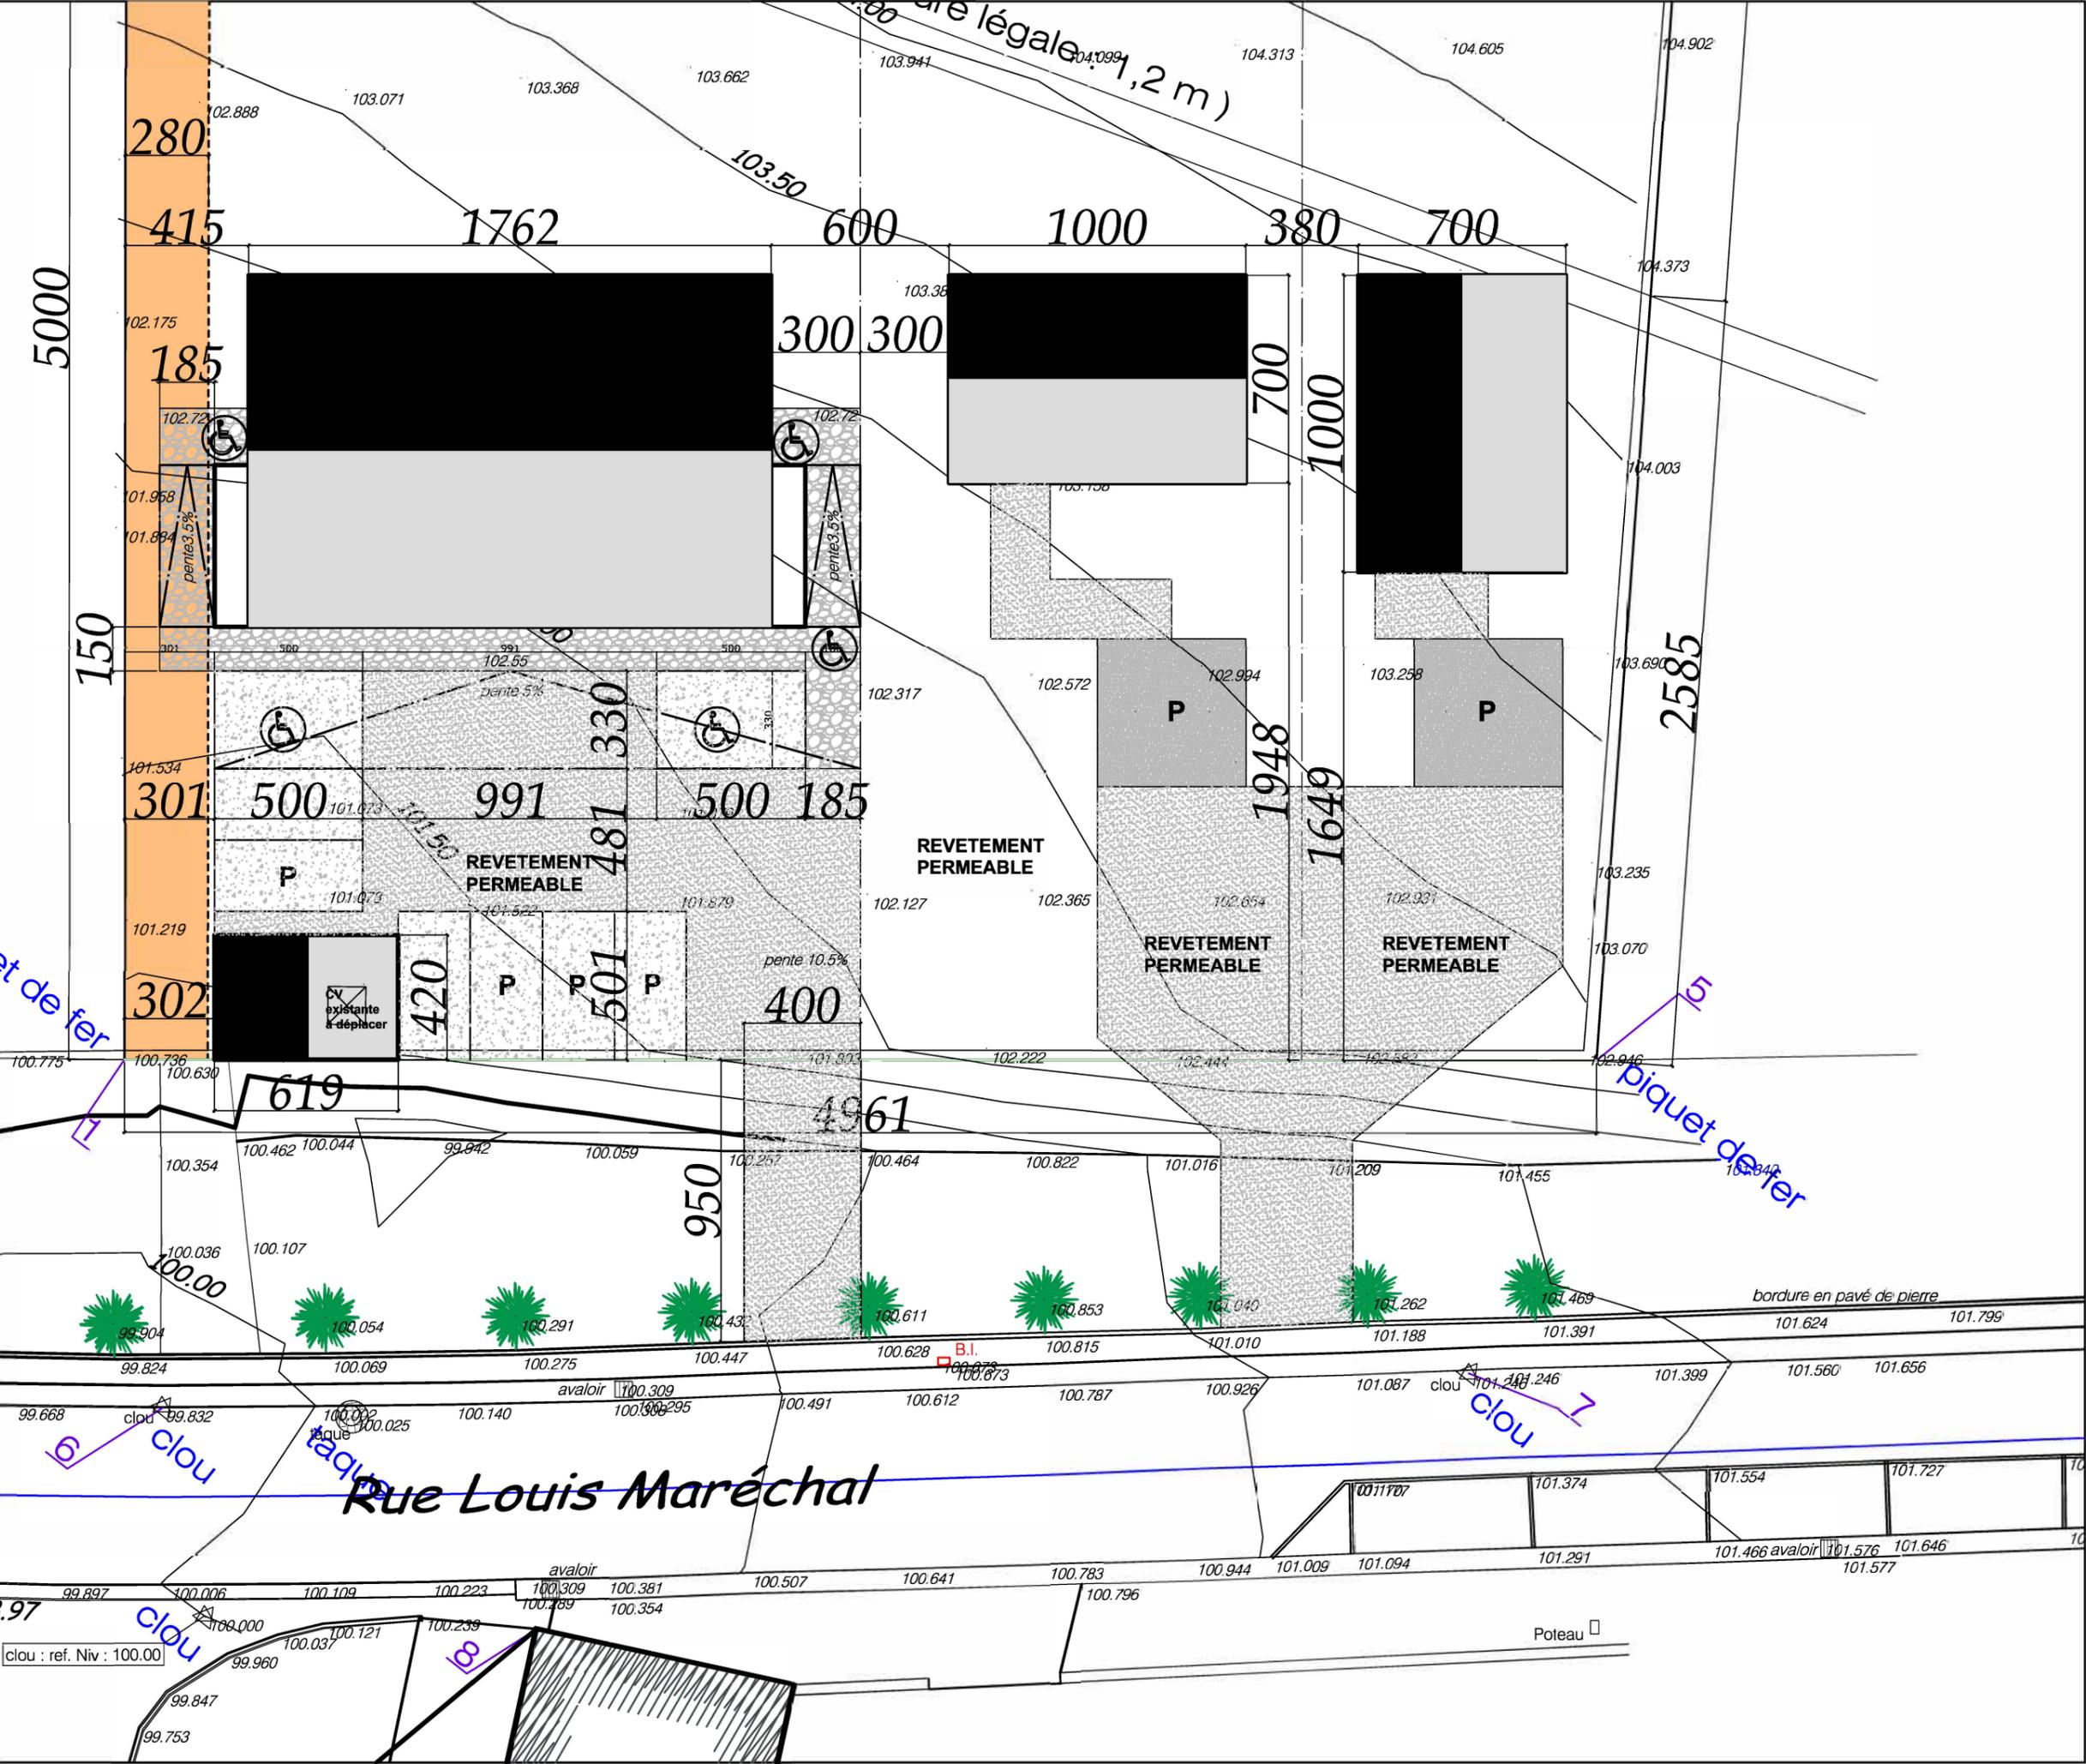

## Rue Louis Marechal