
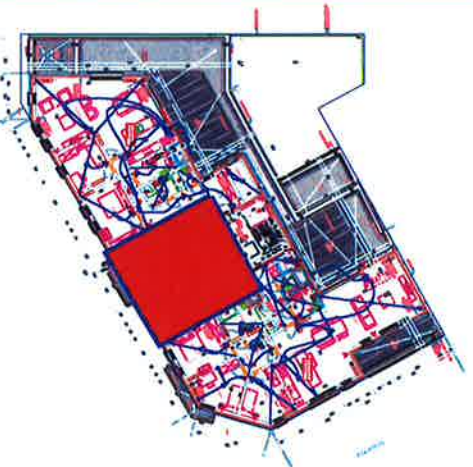



Legende symbolen

- Schrakelaar
 - Schrakelaar met verikiklamp
 - Lichtpunt + boring
 - Lichtpunt
 - Wandlicht
 - Wachtleiding - 25m
 - Stopcontact
 - TV - aansluiting
 - TEL Telefoon - aansluiting
 - UTP Internet - aansluiting
 - D Bel - drukknop
 - G Bel - geluid
 - Videofon
 - Convector Convector*
 - CV CV-keitel
- * verwarmingselement staan ter indicatie op plan
- RW Aansluiting op regenwater
 - KW Tappunt koud water
 - WW Tappunt warm water
 - xx W Warmtevermogen nodig
 - xx °C Ruimte temperatuur

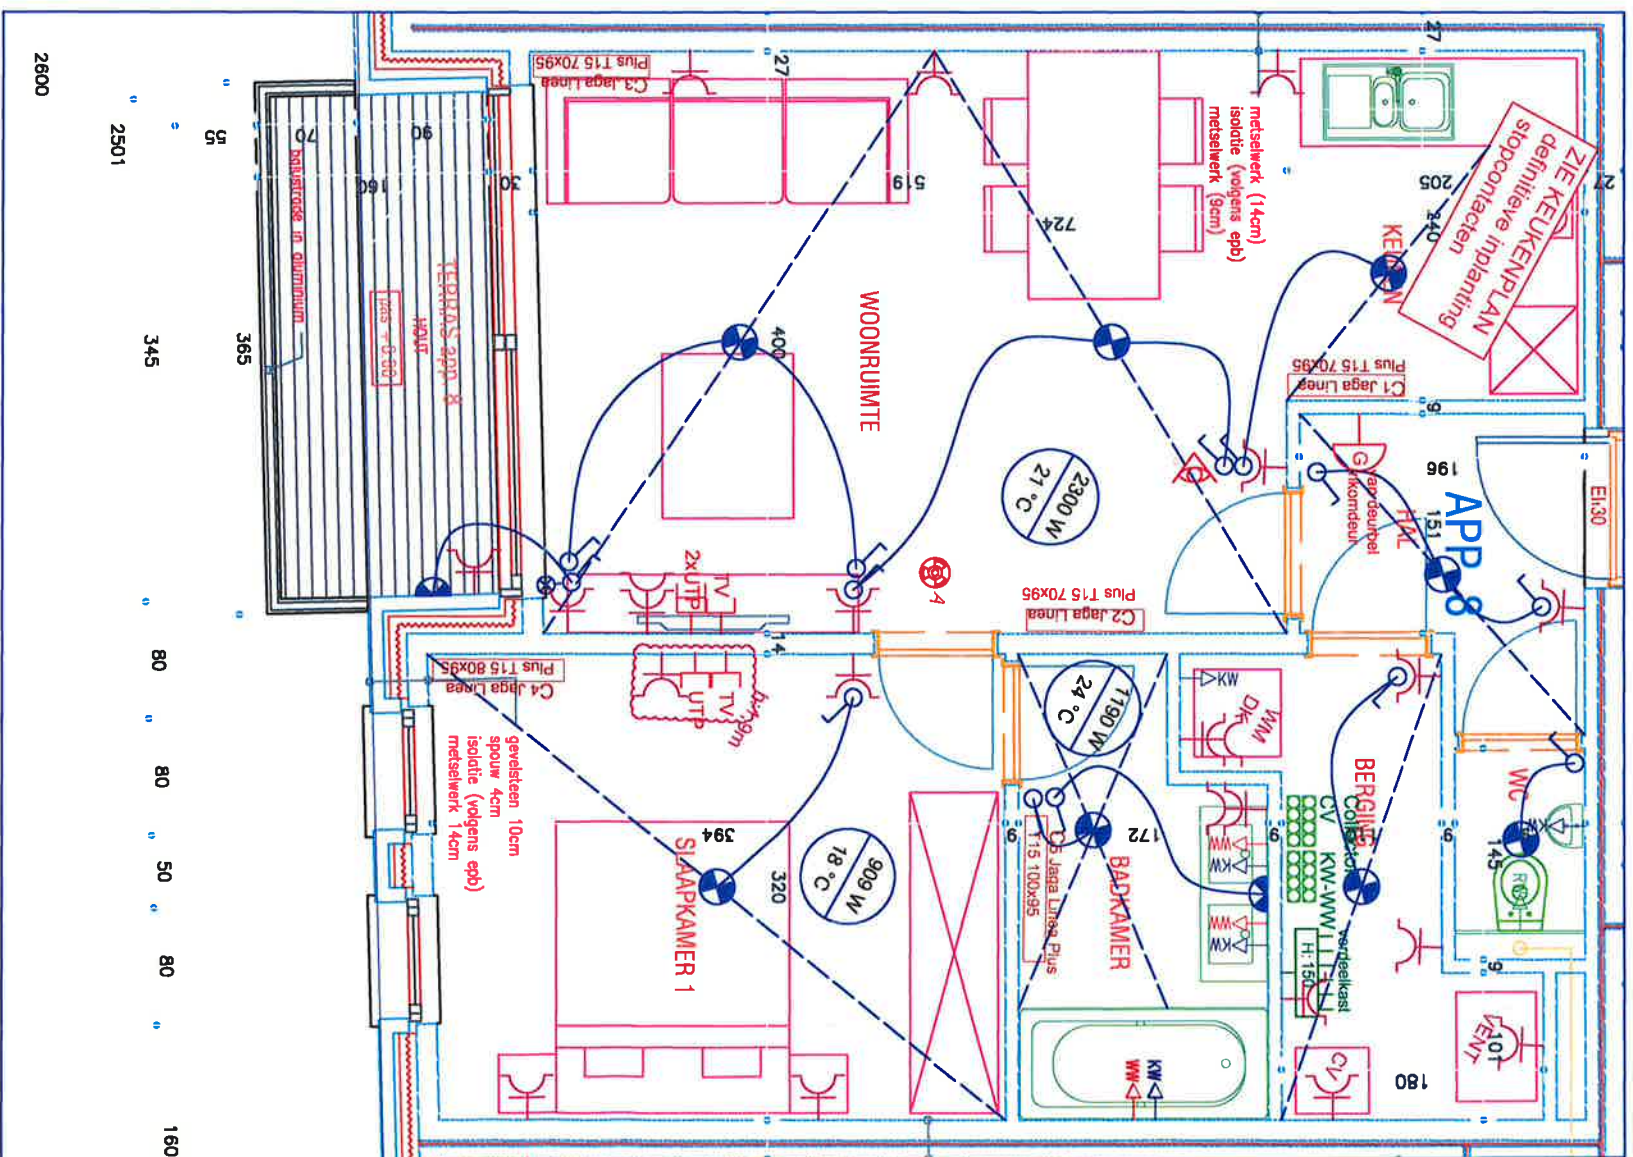

ONTVANGEN OP
14 AUG. 2019

	PLAN	apartment 8	DATUM	14/04/2019	PLAN_INDEX	2de_app 8 V00
	PROJECT	Zaventem - Feldheim 1930 Zaventem	SCHAAL	1/50	PROJECTLEIDER	Hannes Desanghere hannes.desanghere@matexi.be 0472 68 63 84
	STUDIE	Architectenbureau Stein van Rossem bvba Ingenieursbureau Concreet	FORMAT	A3	PAGINA	

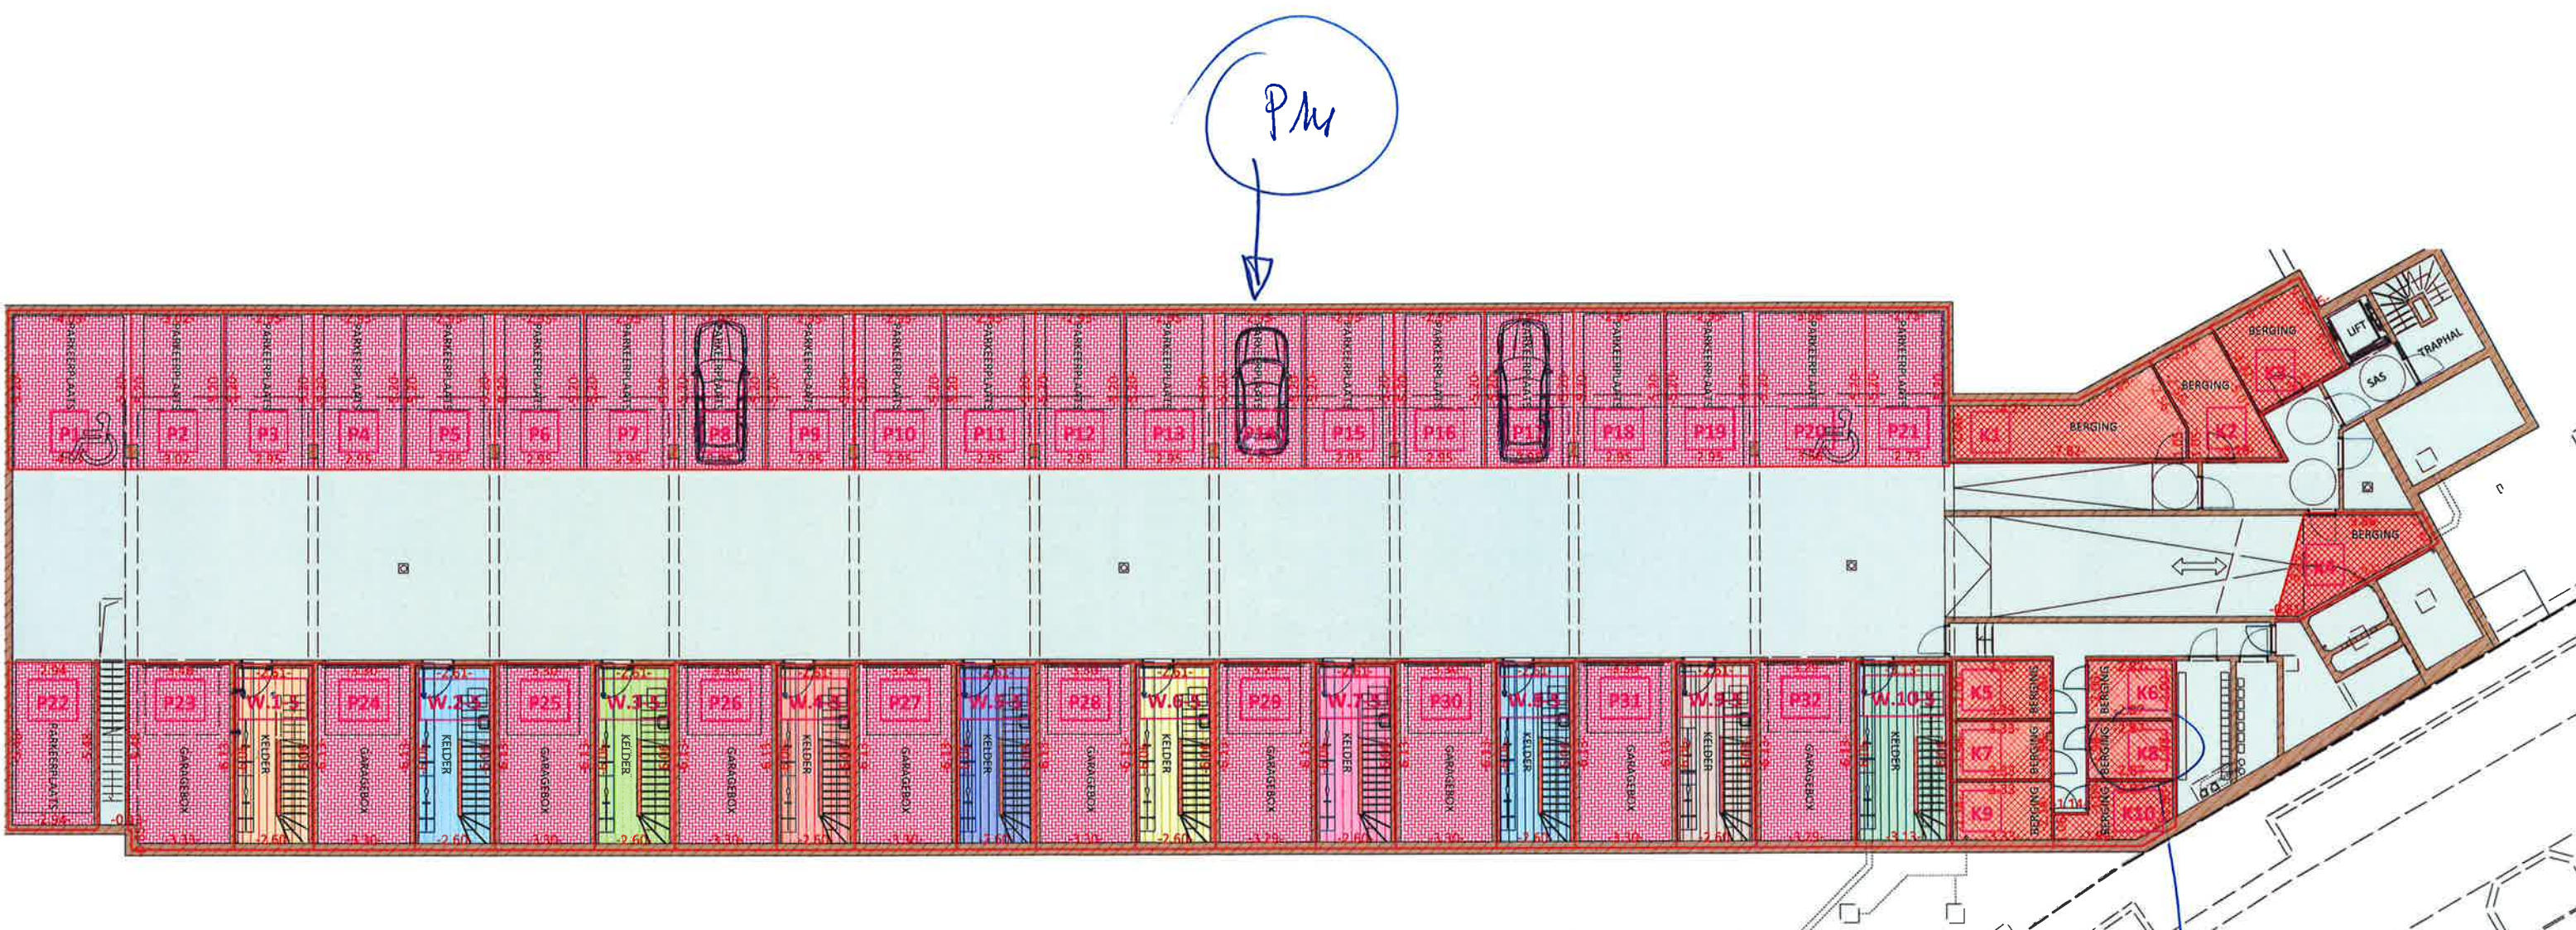

ONTVANGEN OP
14.11.2013

[Handwritten signature]

K8