

POUR LES FINITIONS INTÉRIEURES
CUISINE, SALLE DE BAINS,
CARRELAGE ET ÉLECTRICITÉ, VOIR
CAHIER DES CHARGES DE LA
SOCIÉTÉ PROGECOO


NOTE POUR CHANTIER


DERNIÈRE MODIFICATION

Toutes les prises sont à 20cm à l'axe du sol fini, sauf précision sur plan.
Les interrupteurs à 110cm à l'axe du sol fini.
Le thermostat à 150cm à l'axe sol fini.
Les prises pour électroménager sont prises en compte sur chantier en référence au plan technique du cuisiniste, elles ne figurent pas sur ce plan.

LEGENDE

TV-TEL	Prise tv et téléphone
TEL	Prise téléphone
TV	Prise coaxiale
DATA	Prise data
□	Prise de service
○	Interrupteur simple
○○	Interrupteur double
○○○	Interrupteur va et vient
○○○○	Sortie électrique
○○○○○	applique lumineuse
↑	Sortie électrique pour éclairage
TH	Thermostat
■	Tableau divisionnaire
●●	Collecteur d'eau
□	Parlophone

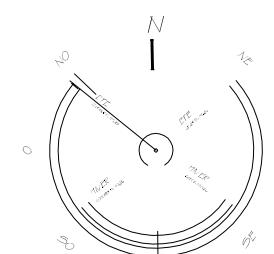

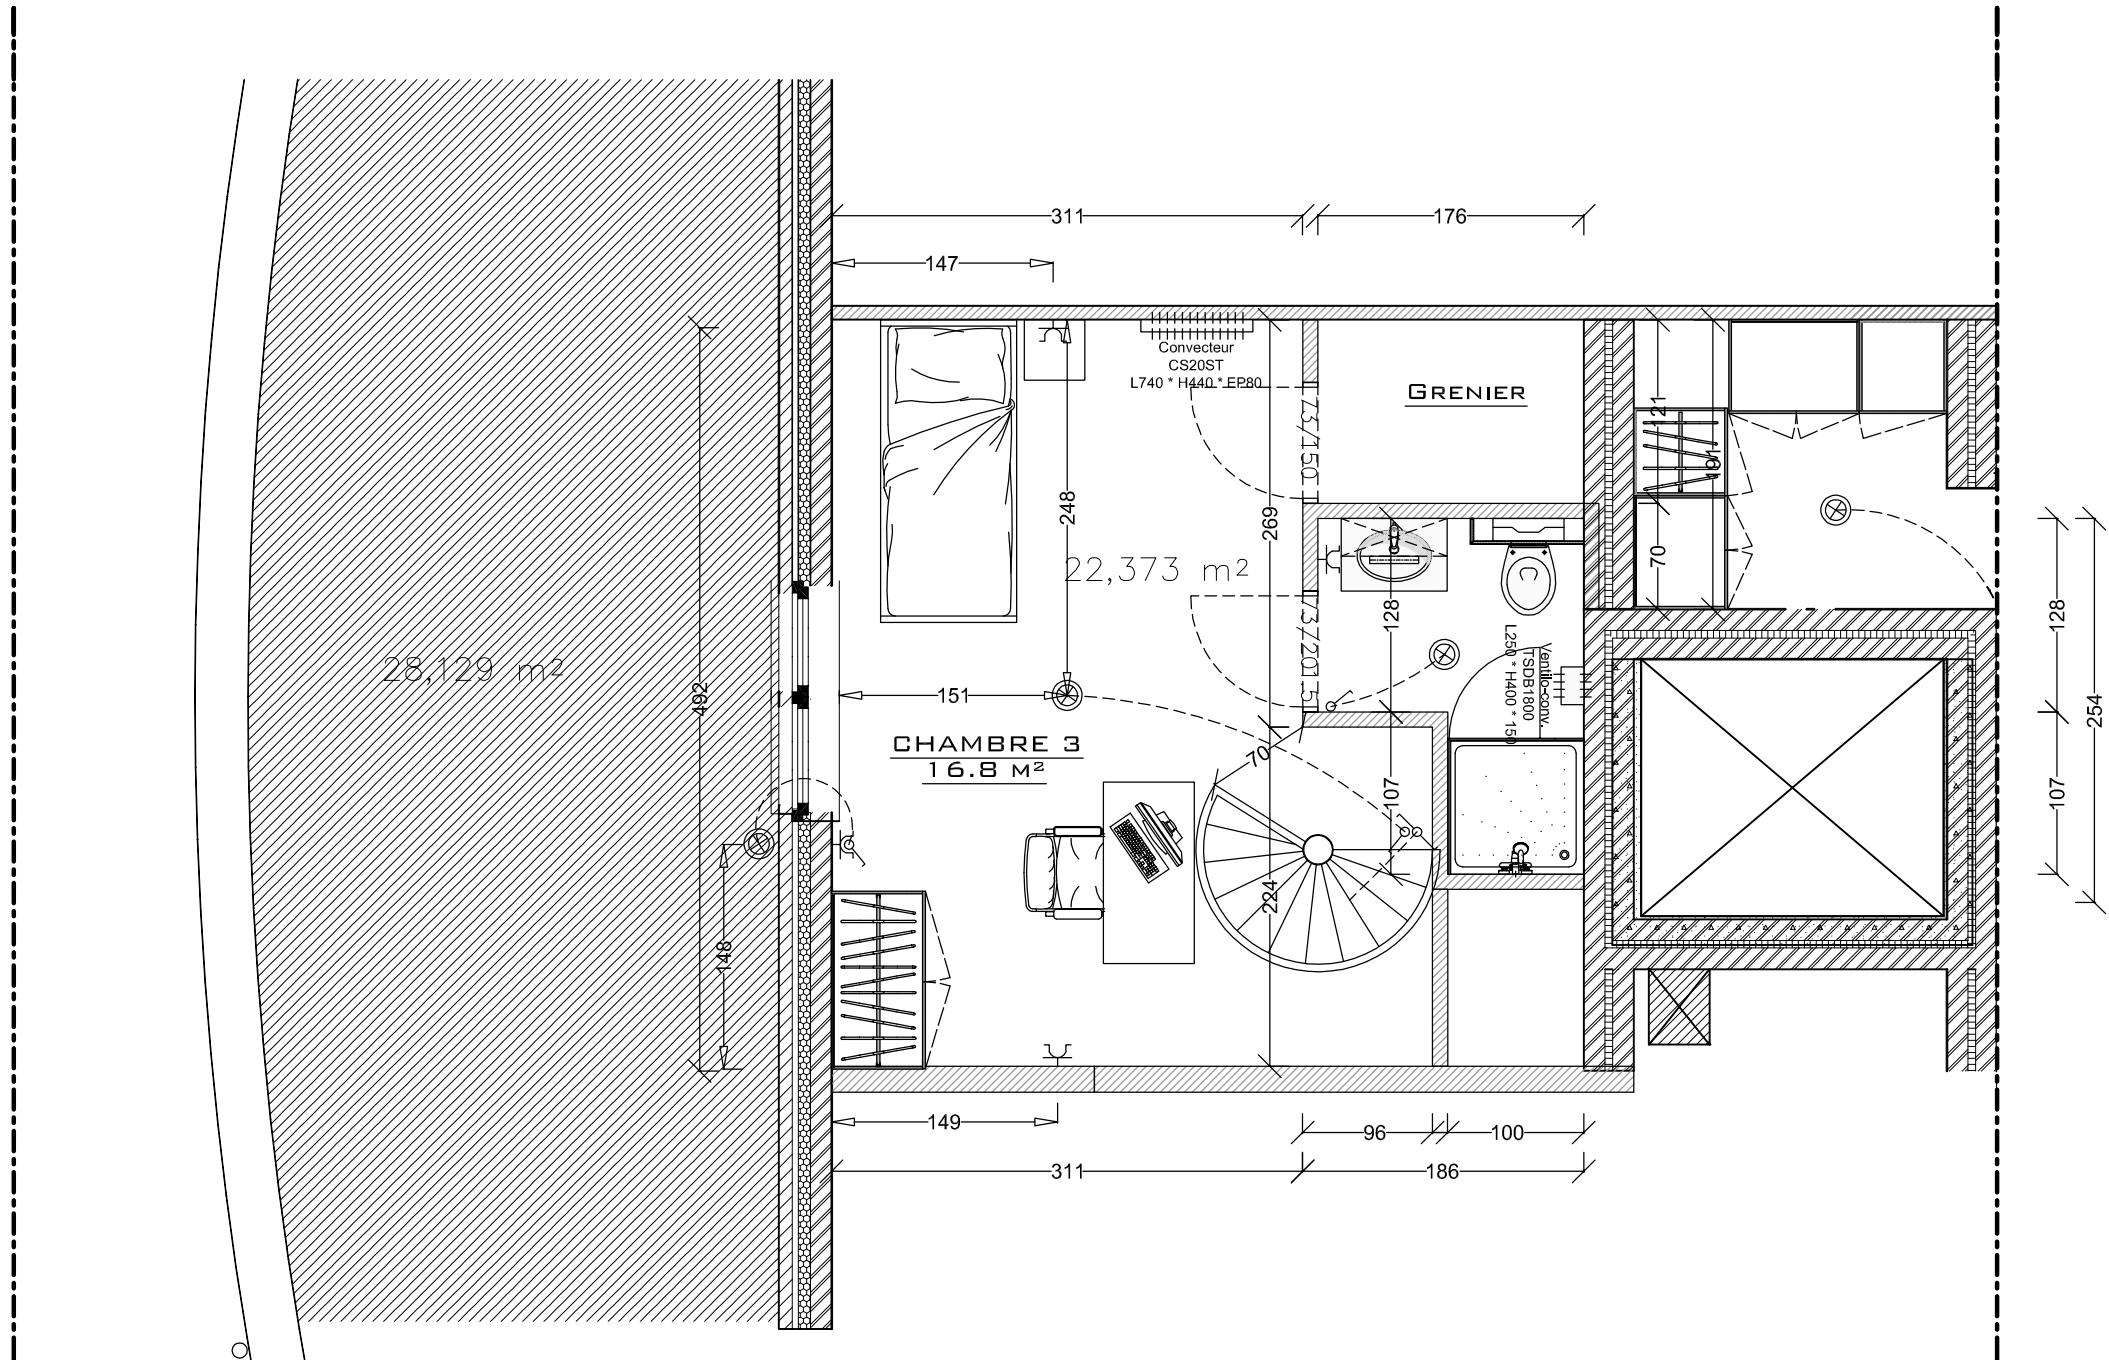

NOTE POUR CHANTIER

**POUR LES FINITIONS INTÉRIEURES
CUISINE, SALLE DE BAINS,
CARRELAGE ET ÉLECTRICITÉ, VOIR
CAHIER DES CHARGES DE LA
SOCIÉTÉ PROGECOO**

Toutes les prises sont à 20cm à l'axe du sol fini, sauf précision sur plan.
Les interrupteurs à 110cm à l'axe du sol fini.
Le thermostat à 150cm à l'axe sol fini.
Les prises pour électroménager sont prises en compte sur chantier en référence au plan technique du cuisiniste, elles ne figurent pas sur ce plan.

LEGENDE

LEGENDE	
	Prise tv et téléphone
	Prise téléphone
	Prise coaxiale
	Prise data
	Prise de service
	Interrupteur simple
	Interrupteur double
	Interrupteur va et vient
	Sortie électrique
	applique lumineuse
	Sortie électrique pour éclairage
	Thermostat
	Tableau divisionnaire
	Collecteur d'eau
	Parlophone

