



Stade de l'étude :	AVP	P.U.	EXE	As built	Indice	Droits d'auteur :	FRANCOIS BENOIT Architecture // urbanisme	Maître de l'ouvrage*	Echelle : 1:50	Plan : Rez-de-chaussée
Date de réception par le M.O* :					n° 1	Les plans dans leurs ensembles (plans, coupe, élévations, vues 3D, etc..) restent la propriété de l'architecte. Toute reproduction, totale ou même partielle, est strictement interdite. L'utilisations de ceux-ci, sans accord préalable avec l'architecte, expose le maître de l'ouvrage à des poursuites judiciaires.	Rampe Borgnagache, 12 7000 Mons E-mail :	VPImmo	Date d'émission : 6/09/24	

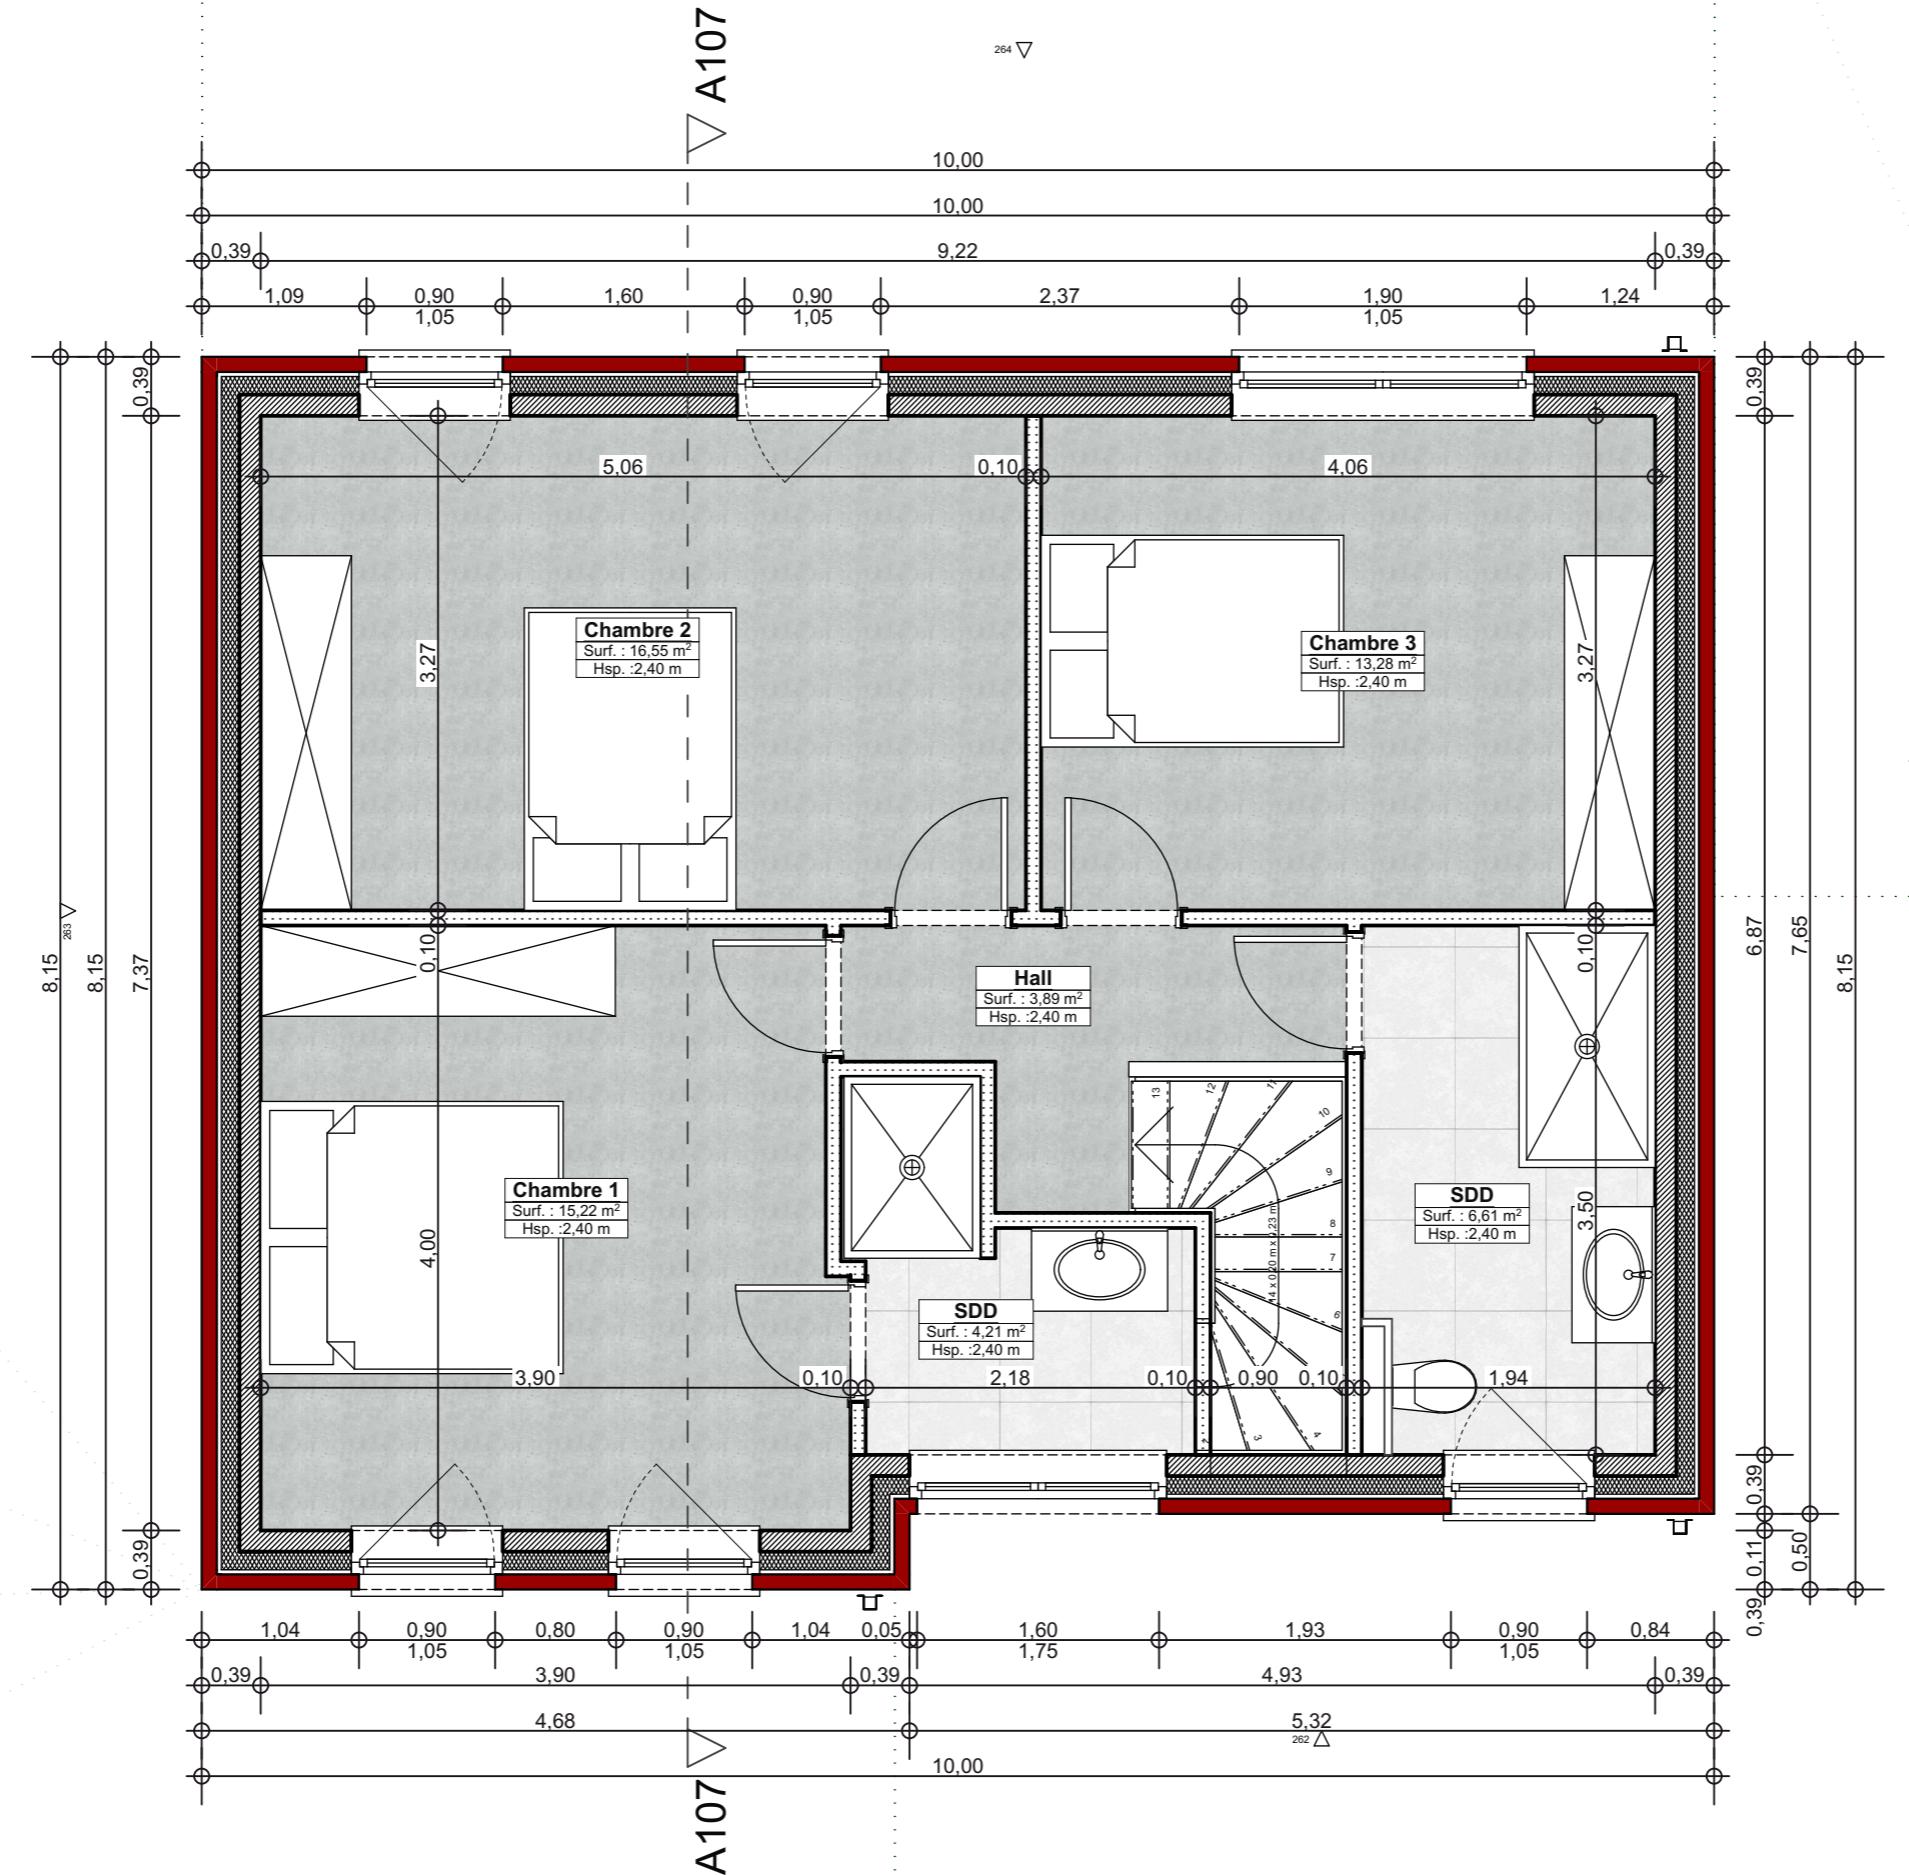


<b>Stade de l'étude :</b>	AVP	P.U.	EXE	As built	Indice	<b>Droits d'auteur :</b>  Les plans dans leurs ensembles (plans, coupe, élévations, vues 3D, etc..) restent la propriété de l'architecte. Toute reproduction, totale ou même partielle, est strictement interdite. L'utilisations de ceux-ci, sans accord préalable avec l'architecte, expose le maître de l'ouvrage à des poursuites judiciaires.	<b>FRANCOIS BENOIT</b> Architecture // urbanisme 	<b>Maître de l'ouvrage*</b> VPImmo	Echelle : <b>1:50</b>	Plan : <b>Rez +1</b>
<b>Date de réception par le M.O.* :</b>	...../...../.....	Rampe Borgnagache, 12 7000 Mons E-mail : <a href="mailto:info@francoisbenoit.be">info@francoisbenoit.be</a>	Tel : 0478/61.27.25 Fax : 065/87.42.38	<b>Date d'émission :</b> <b>6/09/24</b>						

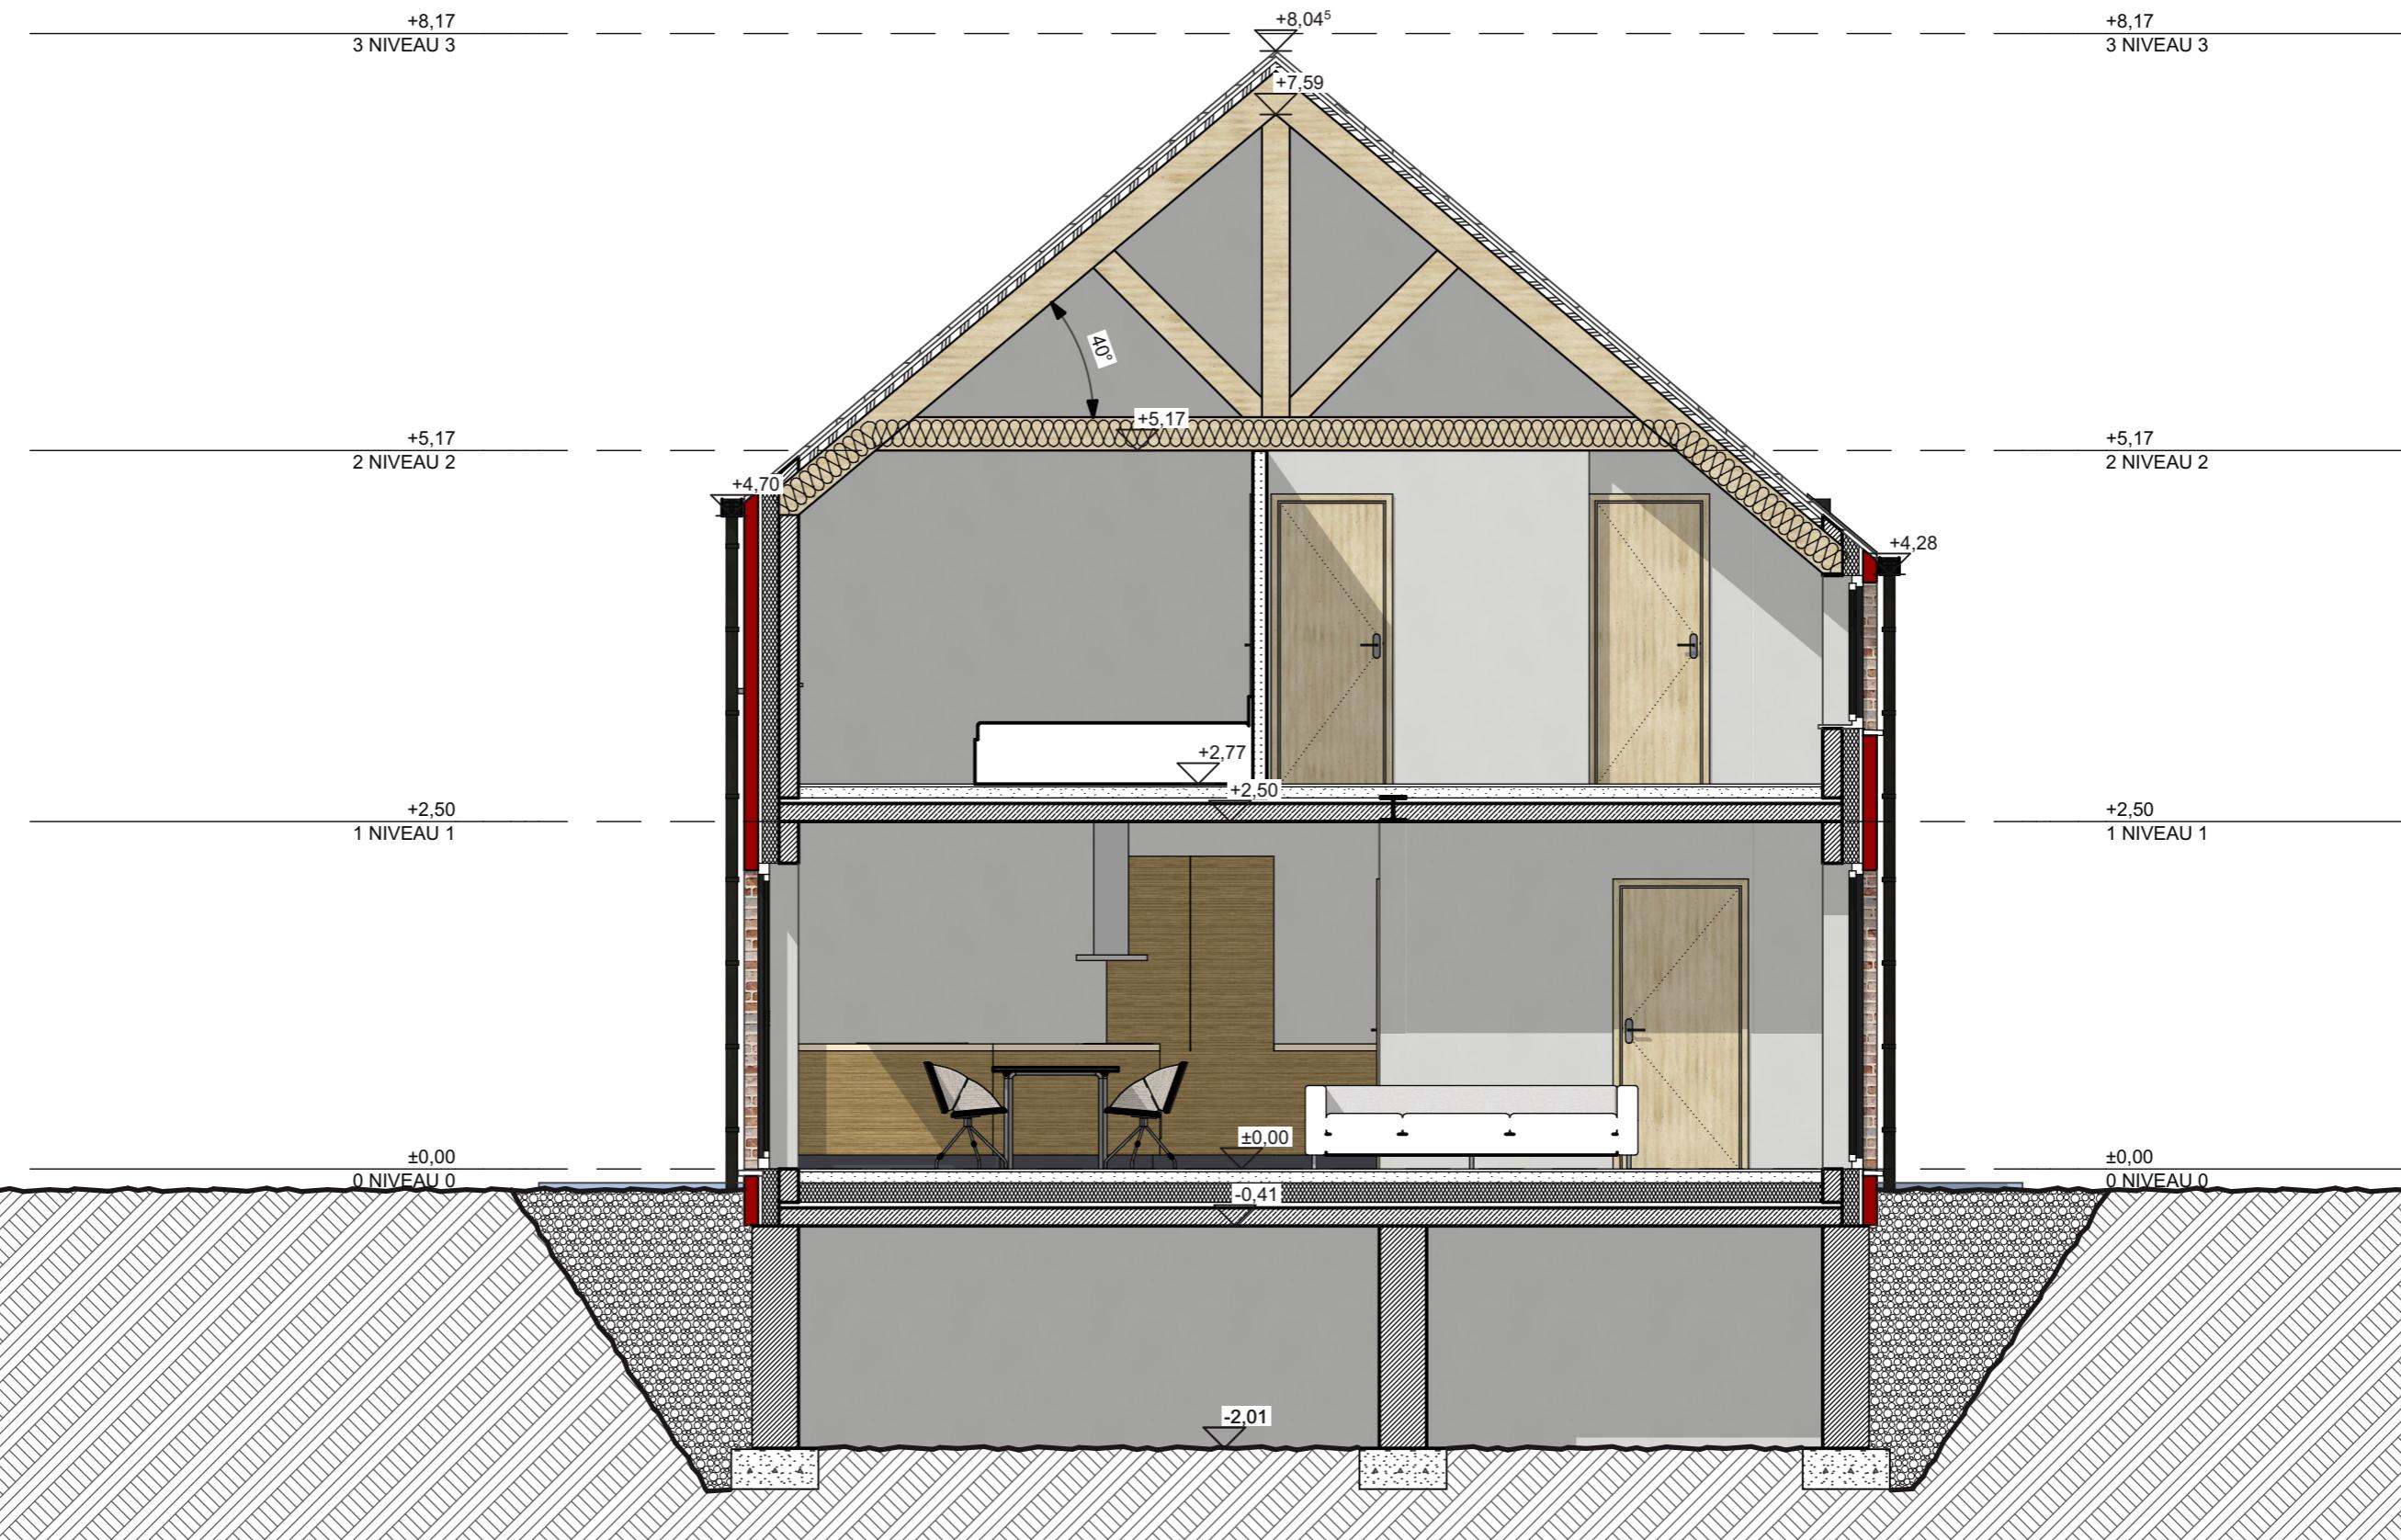

Stade de l'étude :	AVP	P.U.	EXE	As built	Indice	<b>Droits d'auteur :</b>	FRANCOIS BENOIT Architecture // urbanisme	Maître de l'ouvrage*	Echelle :
					n° 1	Les plans dans leurs ensembles (plans, coupe, élévations, vues 3D, etc..) restent la propriété de l'architecte. Toute reproduction, totale ou même partielle, est strictement interdite. L'utilisations de ceux-ci, sans accord préalable avec l'architecte, expose le maître de l'ouvrage à des poursuites judiciaires.	Rampe Borgnagache, 12 7000 Mons E-mail :	VPImmo	1:50
Date de réception par le M.O* :	...../...../.....						Tel : 0478/61.27.25 Fax : 065/87.42.38 info@francoisbenoit.be	Date d'émission :	Plan : <b>Coupe BB</b> 6/09/24




Stade de l'étude :	AVP	P.U.	EXE	As built	Indice	<b>Droits d'auteur :</b>	FRANCOIS BENOIT Architecture // urbanisme	Maître de l'ouvrage*	Echelle : 1:50	Plan : <b>Elévation avant</b>
Date de réception par le M.O.* :	...../...../.....				n° 1	Les plans dans leurs ensembles (plans, coupe, élévations, vues 3D, etc..) restent la propriété de l'architecte. Toute reproduction, totale ou même partielle, est strictement interdite. L'utilisations de ceux-ci, sans accord préalable avec l'architecte, expose le maître de l'ouvrage à des poursuites judiciaires.	Rampe Borgnagache, 12 7000 Mons E-mail :	Tel : 0478/61.27.25 Fax : 065/87.42.38 info@francoisbenoit.be	VPImmo	Date d'émission : 6/09/24

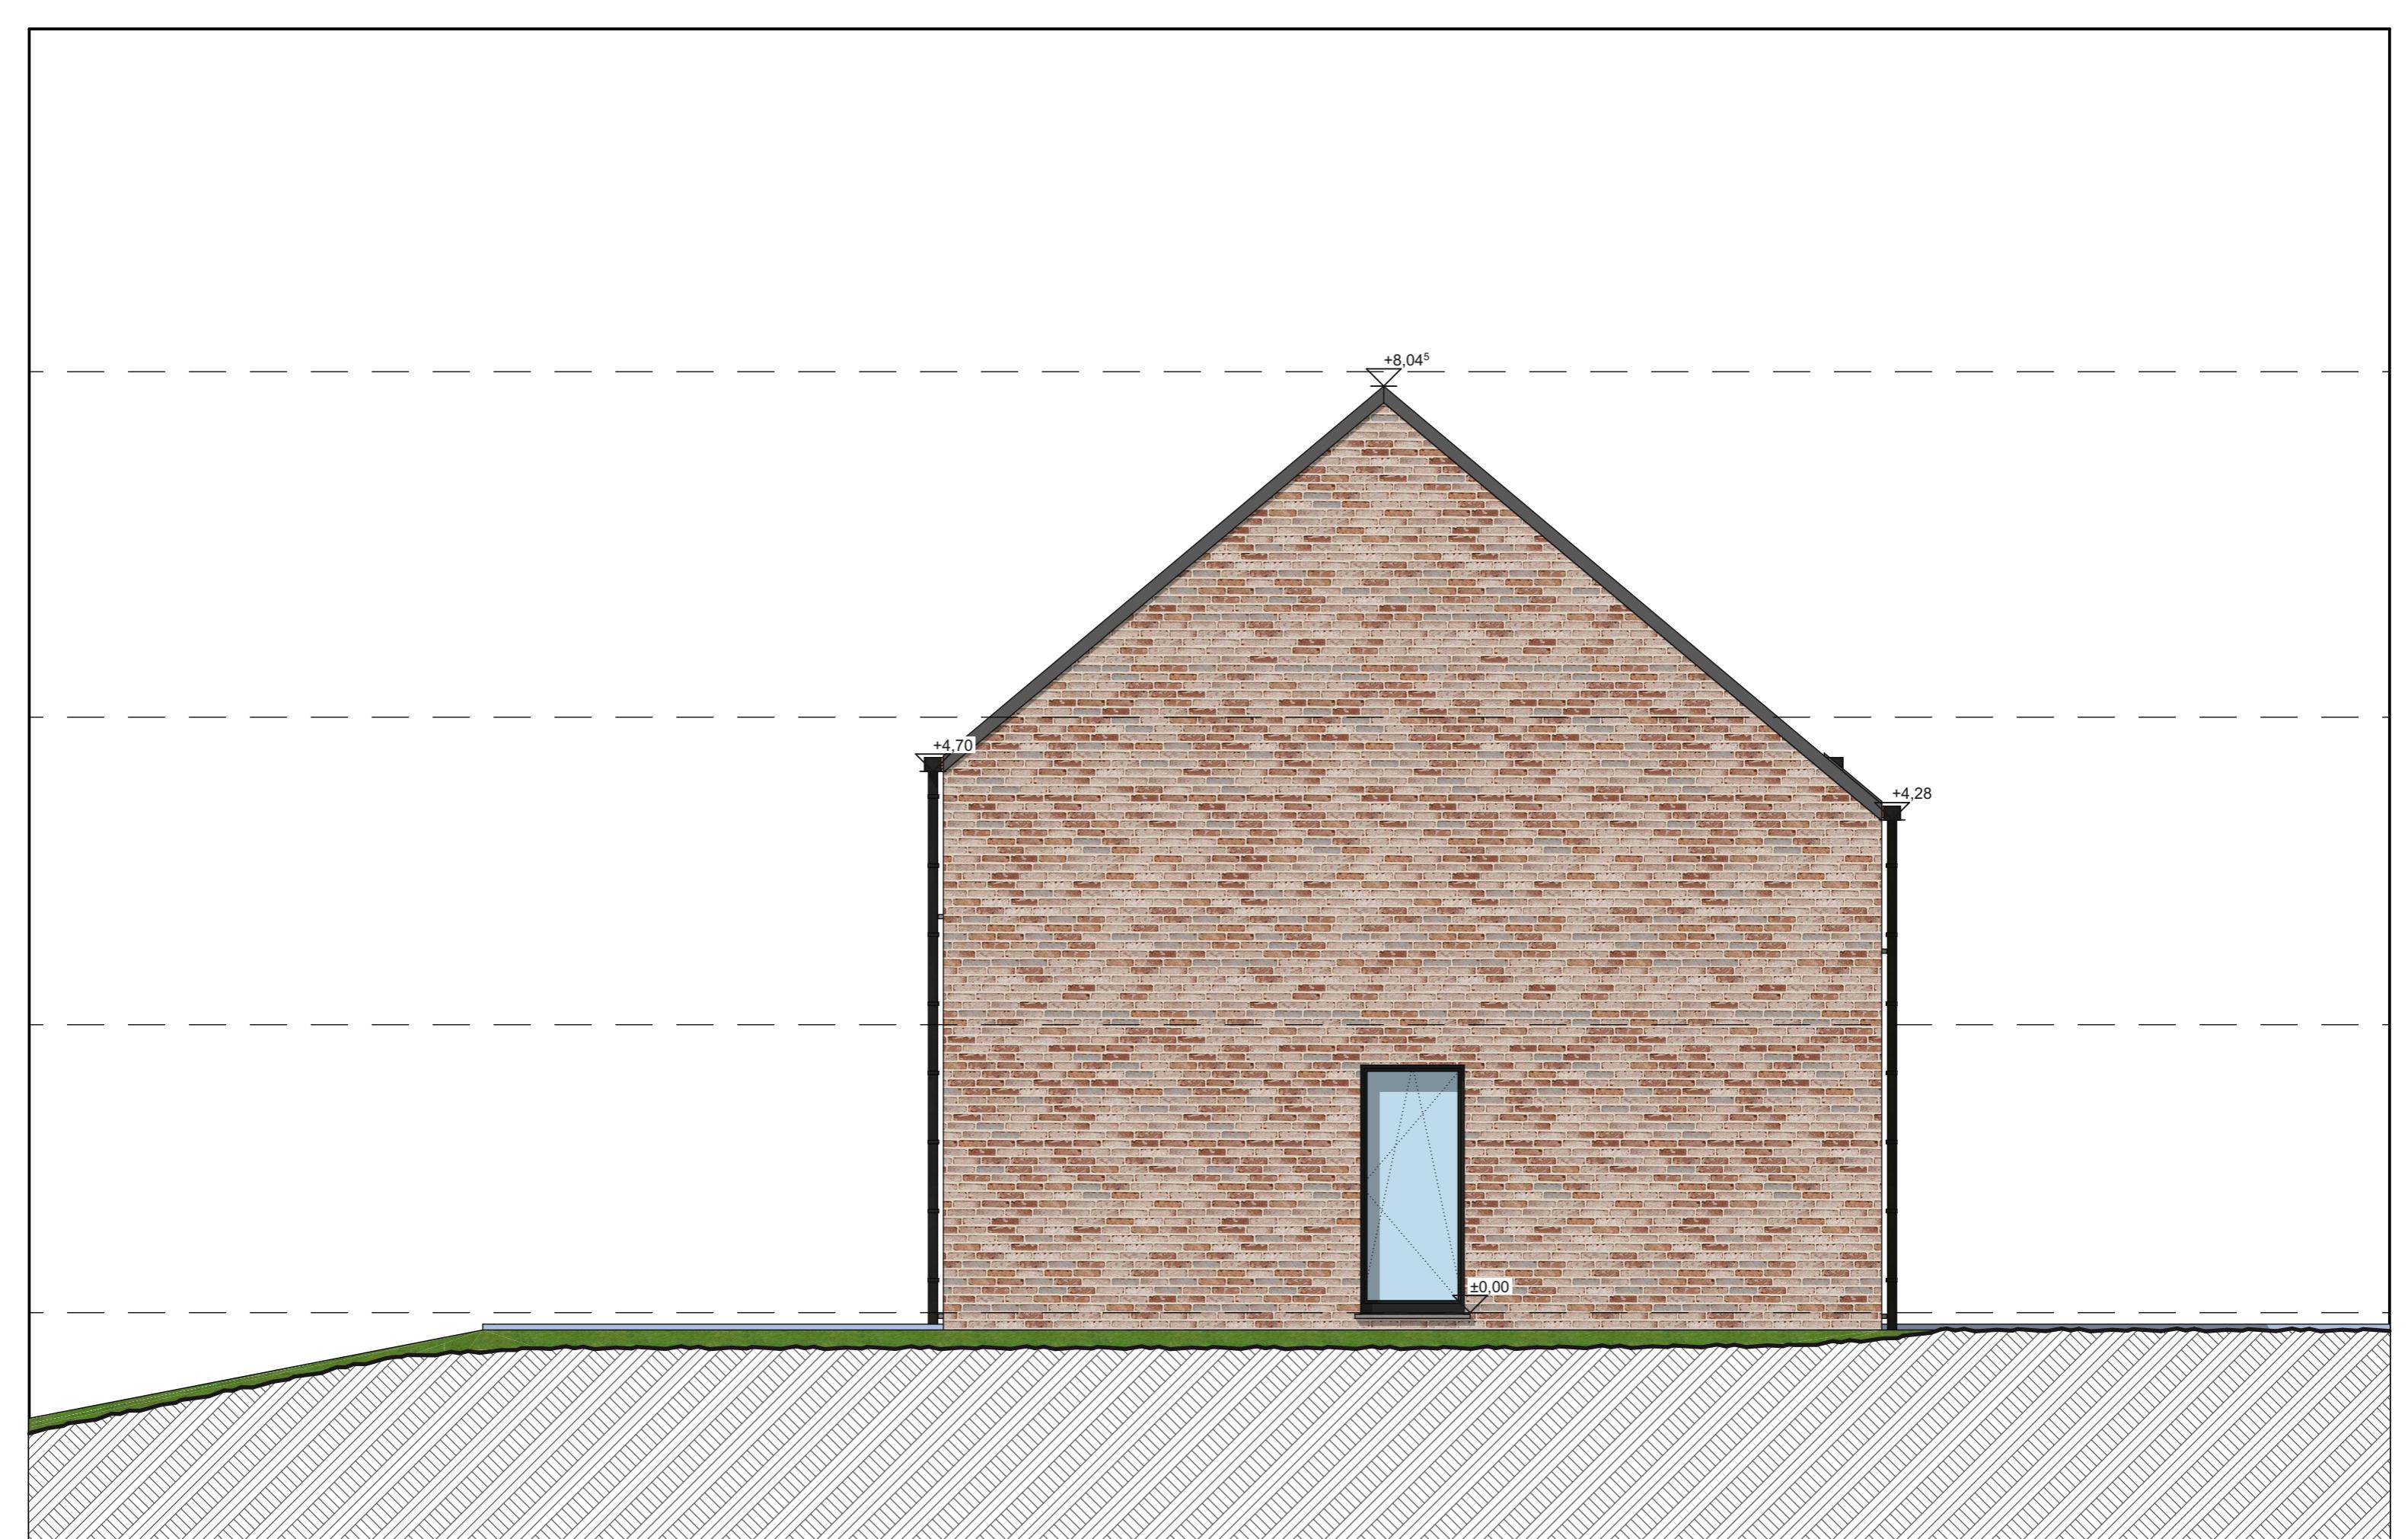

Stade de l'étude :	AVP	P.U.	EXE	As built	Indice	Droits d'auteur :	FRANCOIS BENOIT Architecture // urbanisme	Maître de l'ouvrage*	Echelle : 1:50	Plan : <b>Elévation gauche</b>
Date de réception par le M.O.* :	...../...../.....				n° 1	Les plans dans leurs ensembles (plans, coupe, élévations, vues 3D, etc..) restent la propriété de l'architecte. Toute reproduction, totale ou même partielle, est strictement interdite. L'utilisations de ceux-ci, sans accord préalable avec l'architecte, expose le maître de l'ouvrage à des poursuites judiciaires.	Rampe Borgnagache, 12 7000 Mons E-mail :	Tel : 0478/61.27.25 Fax : 065/87.42.38 info@francoisbenoit.be	VPImmo	Date d'émission : 6/09/24



Stade de l'étude :	AVP	P.U.	EXE	As built	Indice	Droits d'auteur :	FRANCOIS BENOIT Architecture // urbanisme	Maître de l'ouvrage*	Echelle : 1:50	Plan : <b>Elévation arrière</b>
Date de réception par le M.O.* :	...../...../.....				n° 1	Les plans dans leurs ensembles (plans, coupe, élévations, vues 3D, etc..) restent la propriété de l'architecte. Toute reproduction, totale ou même partielle, est strictement interdite. L'utilisations de ceux-ci, sans accord préalable avec l'architecte, expose le maître de l'ouvrage à des poursuites judiciaires.	Rampe Borgnagache, 12 7000 Mons E-mail :	Tel : 0478/61.27.25 Fax : 065/87.42.38 info@francoisbenoit.be	VPImmo	Date d'émission : 6/09/24

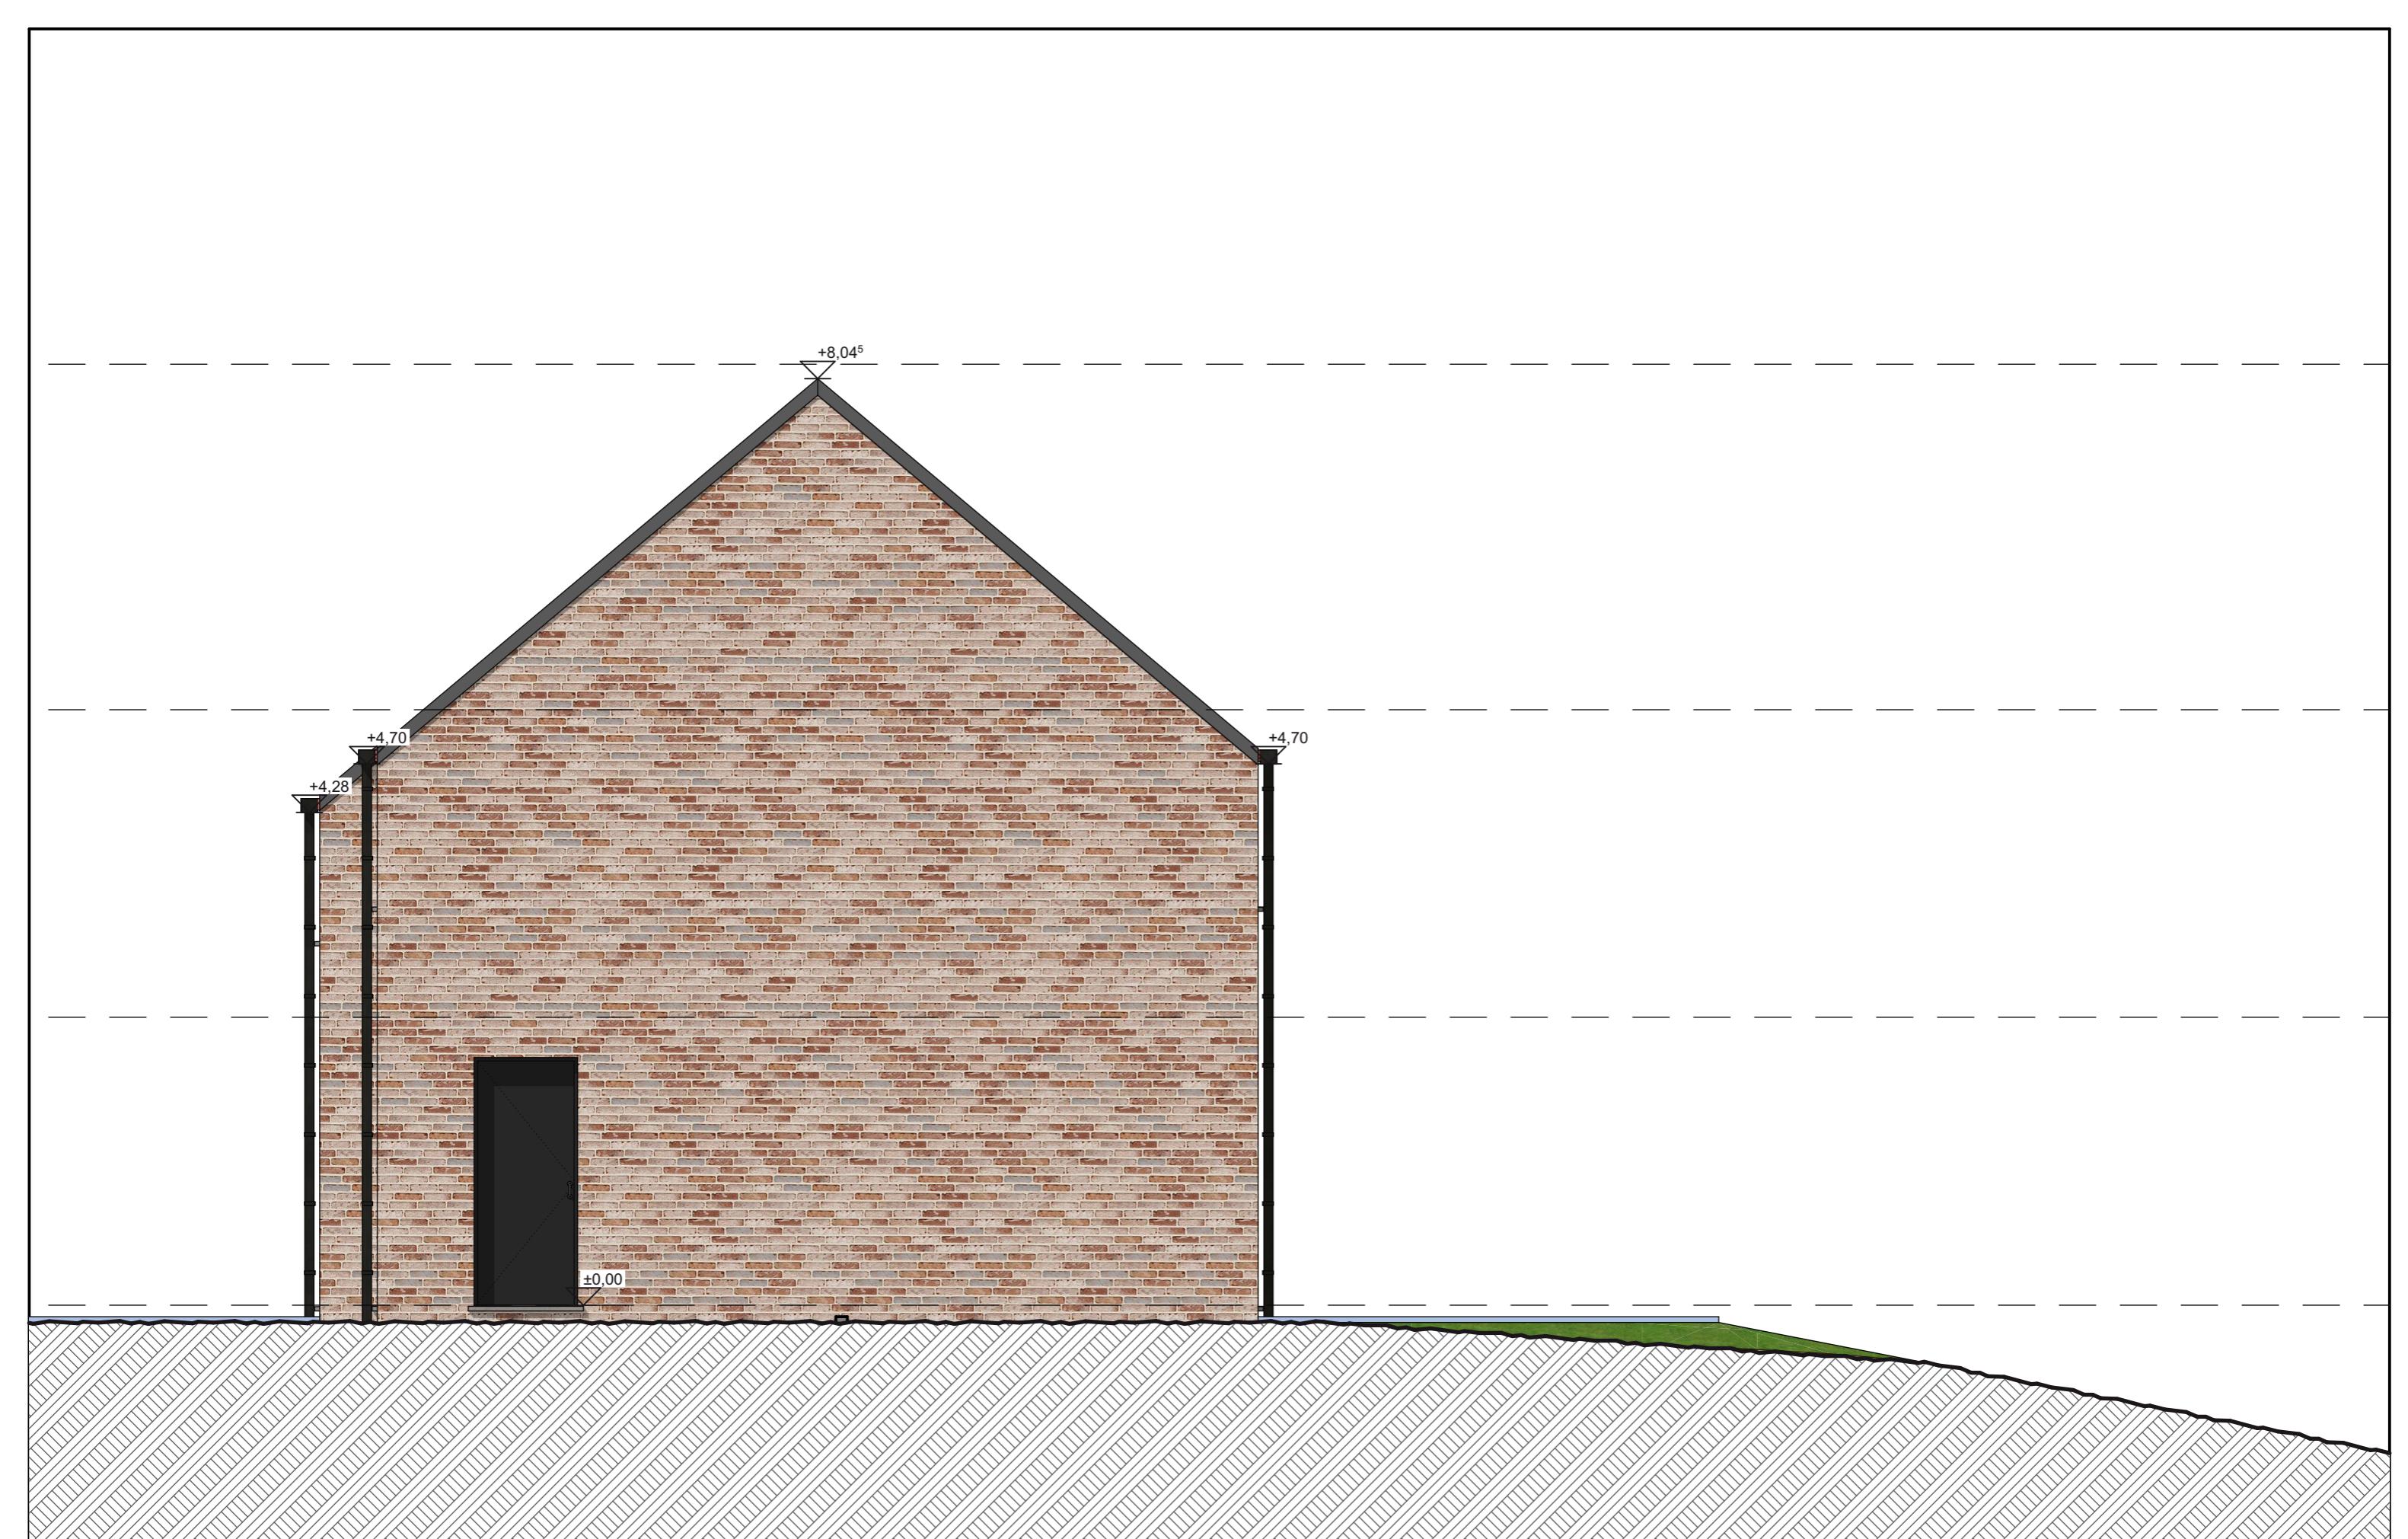

Stade de l'étude :	AVP	P.U.	EXE	As built	Indice	Droits d'auteur :	FRANCOIS BENOIT Architecture // urbanisme	Maître de l'ouvrage*	Echelle : 1:50	Plan : <b>Elévation droite</b>
Date de réception par le M.O* :	...../...../.....				n° 1	Les plans dans leurs ensembles (plans, coupe, élévations, vues 3D, etc..) restent la propriété de l'architecte. Toute reproduction, totale ou même partielle, est strictement interdite. L'utilisations de ceux-ci, sans accord préalable avec l'architecte, expose le maître de l'ouvrage à des poursuites judiciaires.	Rampe Borgnagache, 12 7000 Mons E-mail :	Tel : 0478/61.27.25 Fax : 065/87.42.38 info@francoisbenoit.be	VPImmo	Date d'émission : 6/09/24