
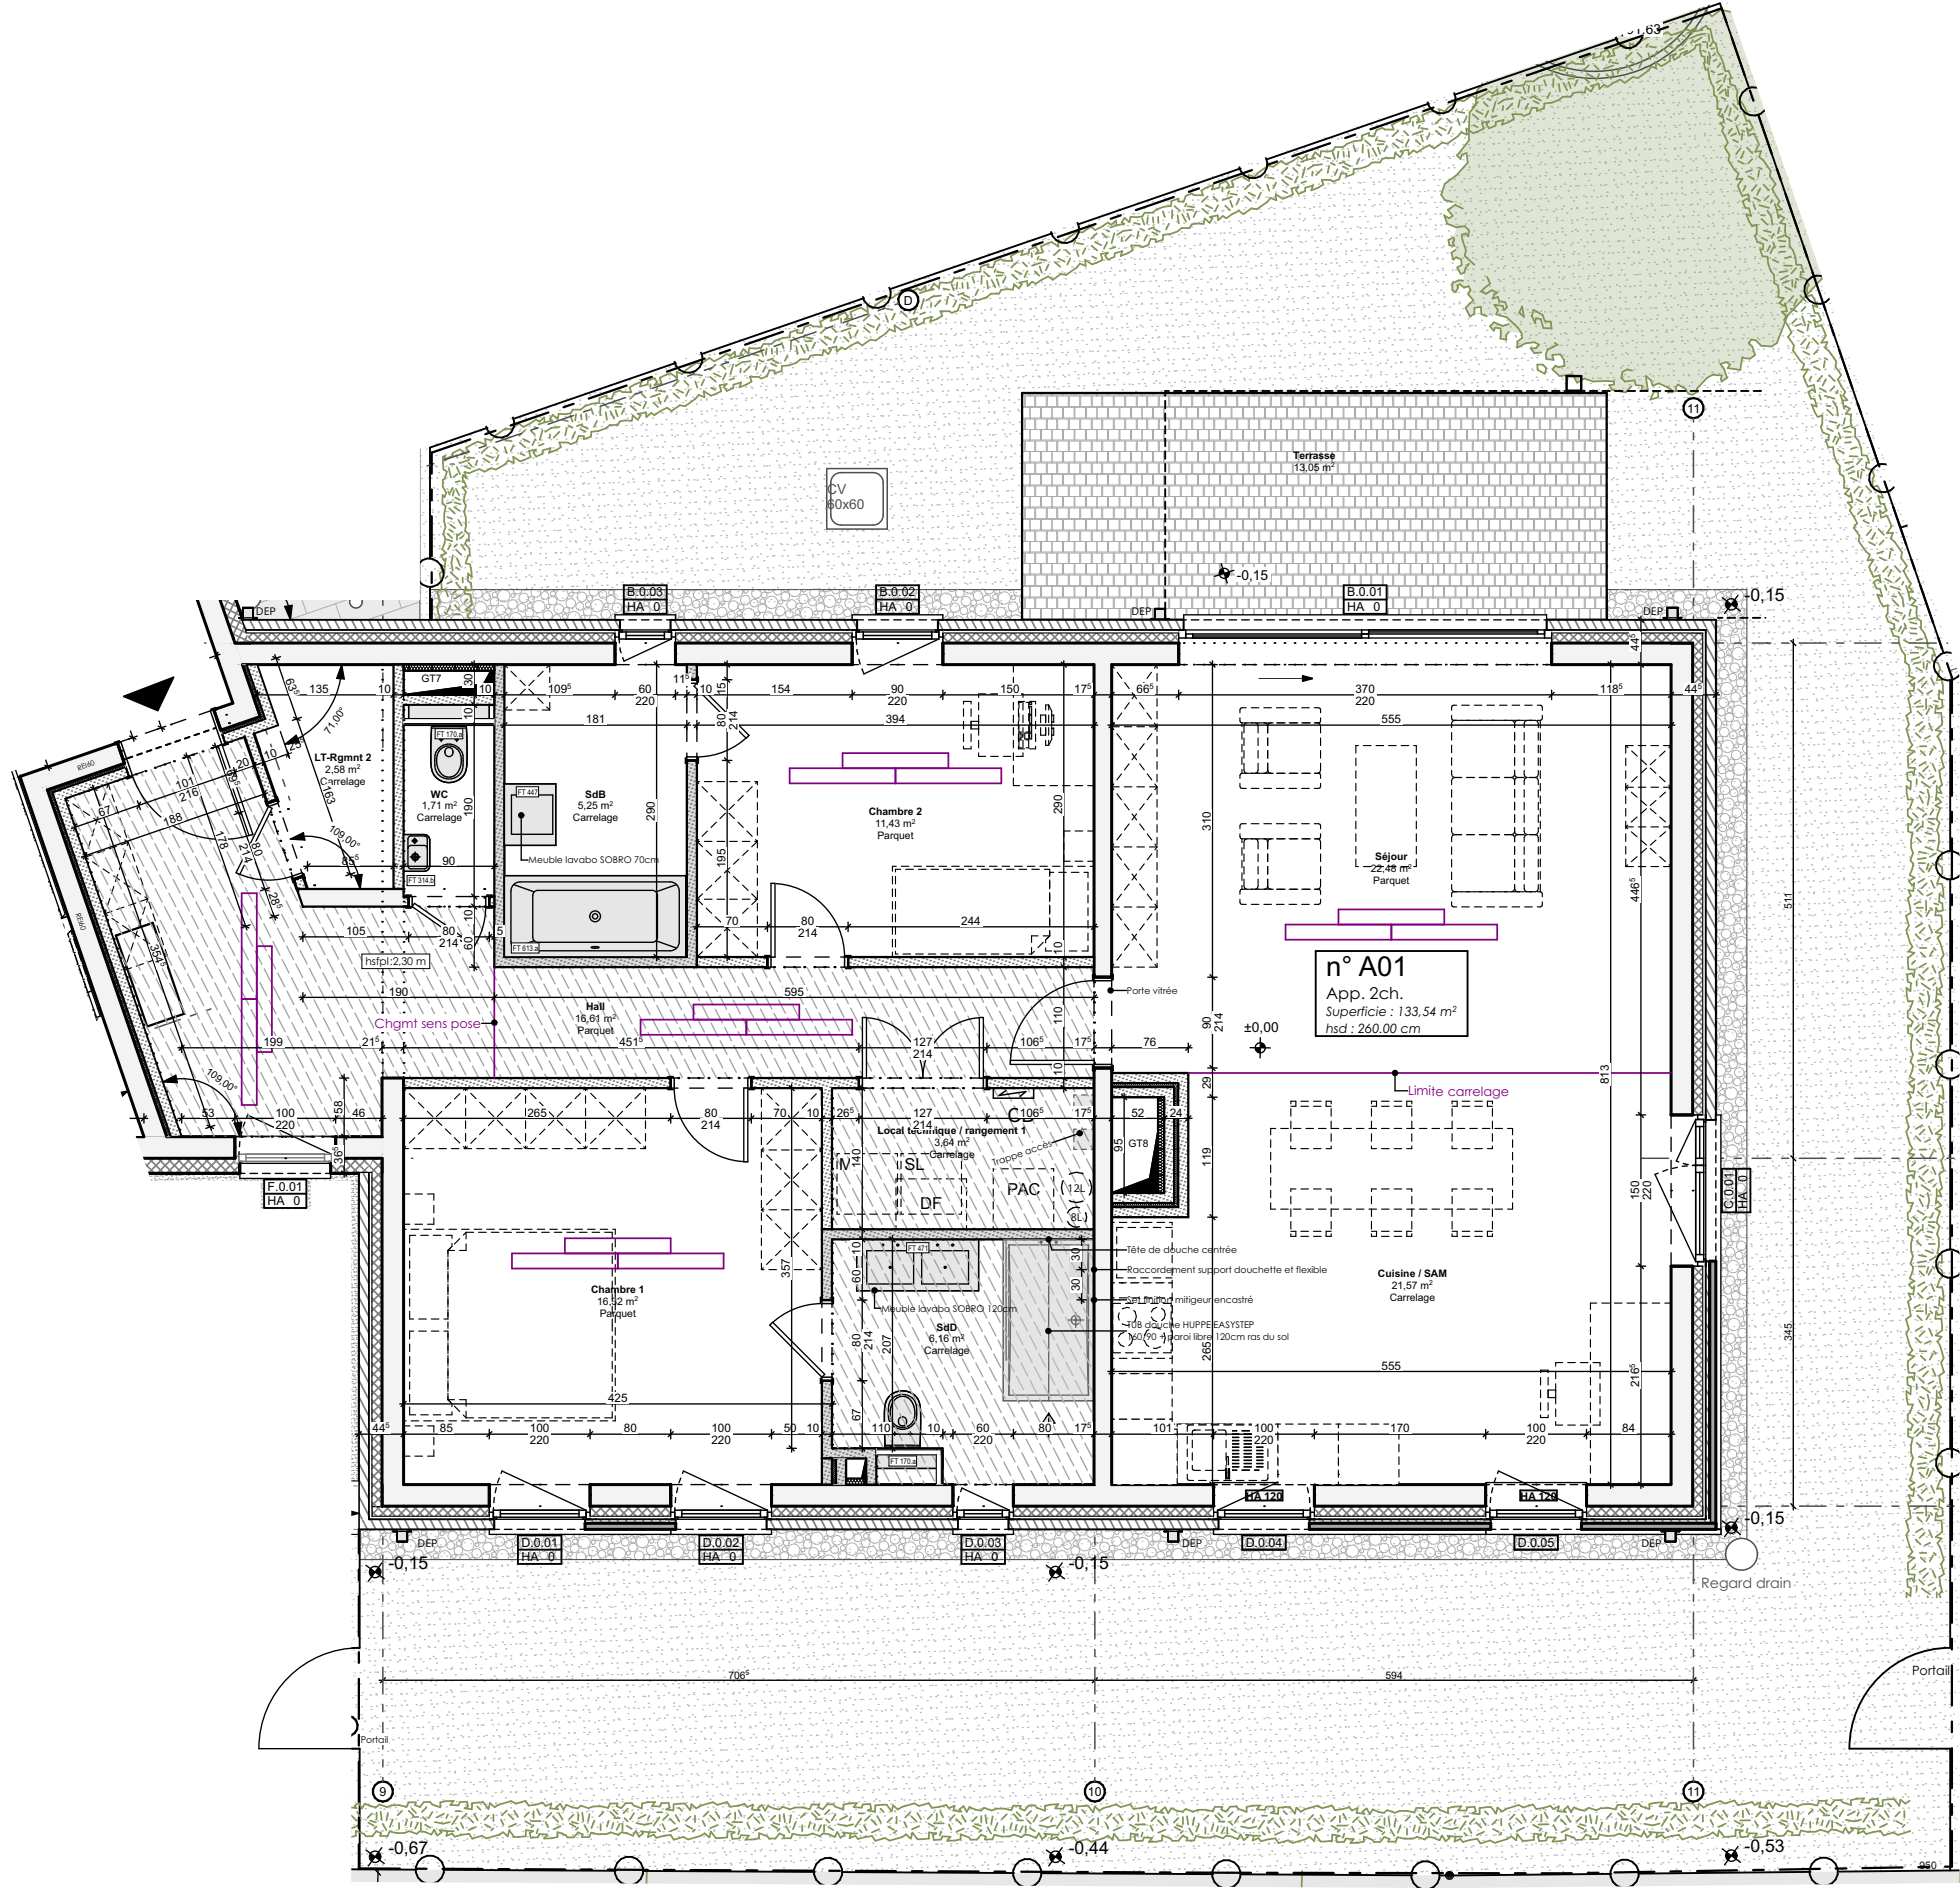


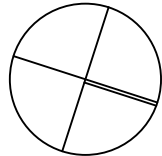

Sens pose parquet

- Bloc béton
- Béton
- Bloc silico calcaire
- Carreaux de plâtre
- Carreaux de plâtre hydro.
- Béton cellulaire

Sauf indication ponctuelle éventuelle
Hauteur sous plafond brute : **260cm**

Hauteur sous faux-plafond : **230cm**

Hauteur baies G.O. façades : **220cm**

Hauteur baies G.O. portes intérieures : **215cm**

TOUTES LES COTES SONT A VÉRIFIER SUR CHANTIER
- La cotation des plans correspond aux dimensions entre parois brutes et ne prend pas en compte les épaisseurs des revêtements tels que enduits muraux, plafonnage, faïences, carrelages et surépaisseurs nécessaires. Cette cotation est à vérifier sur chantier et s'entend avec une tolérance de cinq pourcent (5%) en plus ou en moins.
- Tous les équipements techniques, égoûtage, sont donnés à titre indicatif.
- La surface indiquée sur le plan est calculée en conformité avec la note annexe à titre illustratif et indicatif. Seuls le cahier des charges commercial et/ou les éventuelles mentions particulières reprises au compromis de vente ont une valeur contractuelle.
- Tout aménagement de mobilier, même encastré, est renseigné aux plans à titre illustratif et indicatif. Pour la réalisation de ceux-ci se référer aux plans
- Tous éléments liés aux techniques spéciales et structurel doivent être calculé par un ingénieur. Pour la réalisation de ceux-ci se référer aux plans

Pour THOMAS & PIRON BATIMENT sa
Nom du conseiller : S. Petit

Date et signature : 24.08.22

BON POUR ACCORD ET EXECUTION

Le client
Nom : **Invendu**

mentionner "lu et approuvé", date et signature

ABR Architecture Urbanisme
Avenue des Combattants, 92
1470 Boussval
Tel : +32 (0) 67 77 37 47
info@abr-architectes.be
http://www.abr-architectes.be

Construction de 3 bâtiments de 3 logements avec
9 emplacements de parking enterrés

ID	Modification	Date
0	Diffusion initiale	17.06.2022
01	Invendu encastrement	29.08.2022
02	Invendu finition	10.01.2023

Appartement n° A01

Immeuble: **TRIUM RESIDENCE**

Rue de la Gare 1
1330 Rixensart
Div. 1 - Secteur 1111 - N° B

Code EPL : **RIX01A01**

Echelle :
1/75