

APPARTEMENT B_1.4

nivo +1

1 slaapkamer

bruto opp. = 85,2 m²




opp. terras = 11,50 m²

LEGENDE:

- keuken, sanitair en meubilair zijn uitsluitend illustratief
- alle maten zijn richtgevend en kunnen wijzigen na definitieve opmerkingen
- de beschrijving in het lastenboek heeft steeds voorrang op de plannen
- noodzakelijke aanpassingen zijn altijd mogelijk om technische, architectonische en/of constructieve redenen
- inrichting naar keuze van koper of zoals beschreven in lastenboek
- de plannen mogen niet gekopieerd worden en blijven het intellectuele eigendom van de ontwerper



0 5m

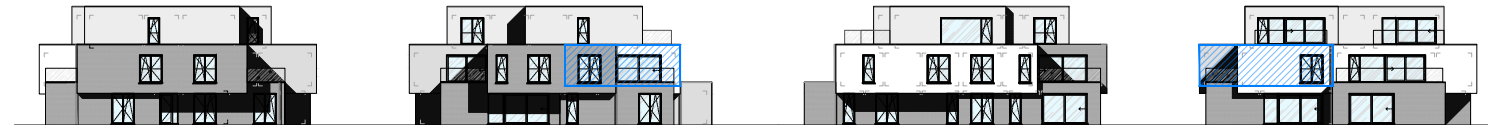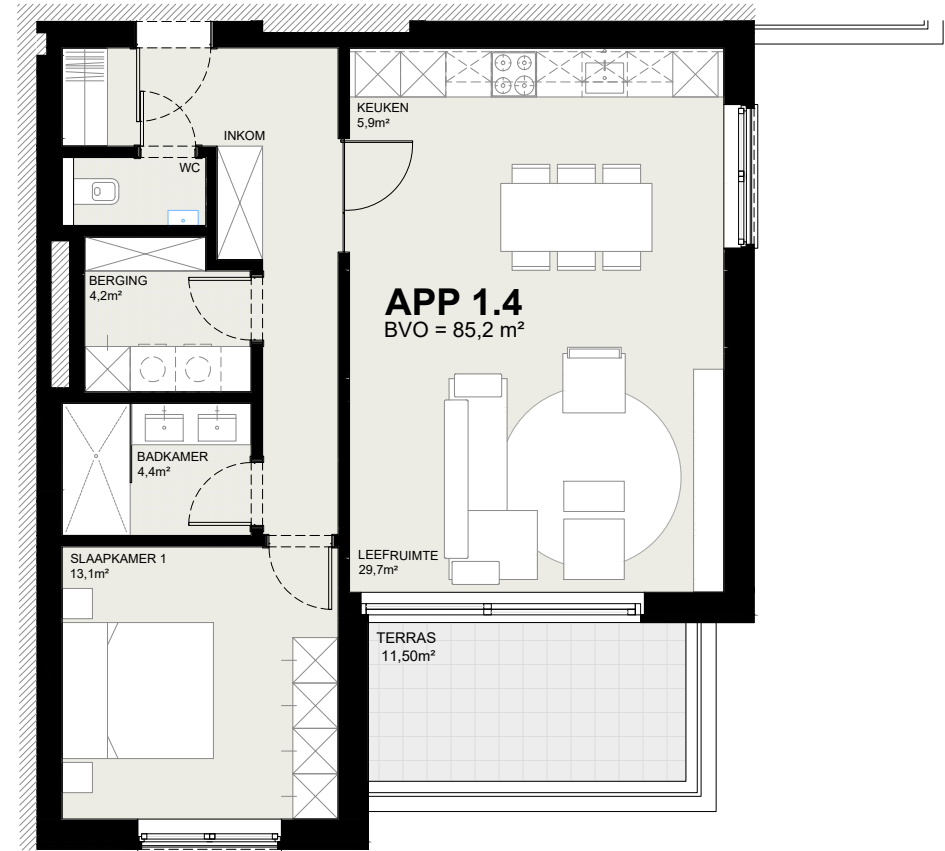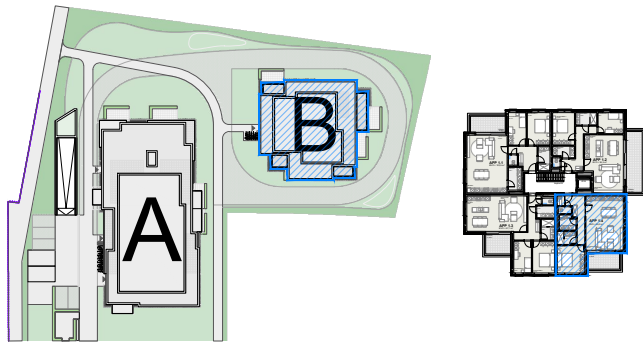

mertens | architecten

B BERMASO
PROJECTONTWIKKELING

JUNEBO

FRANSEN
BOUWONDERNEMING