



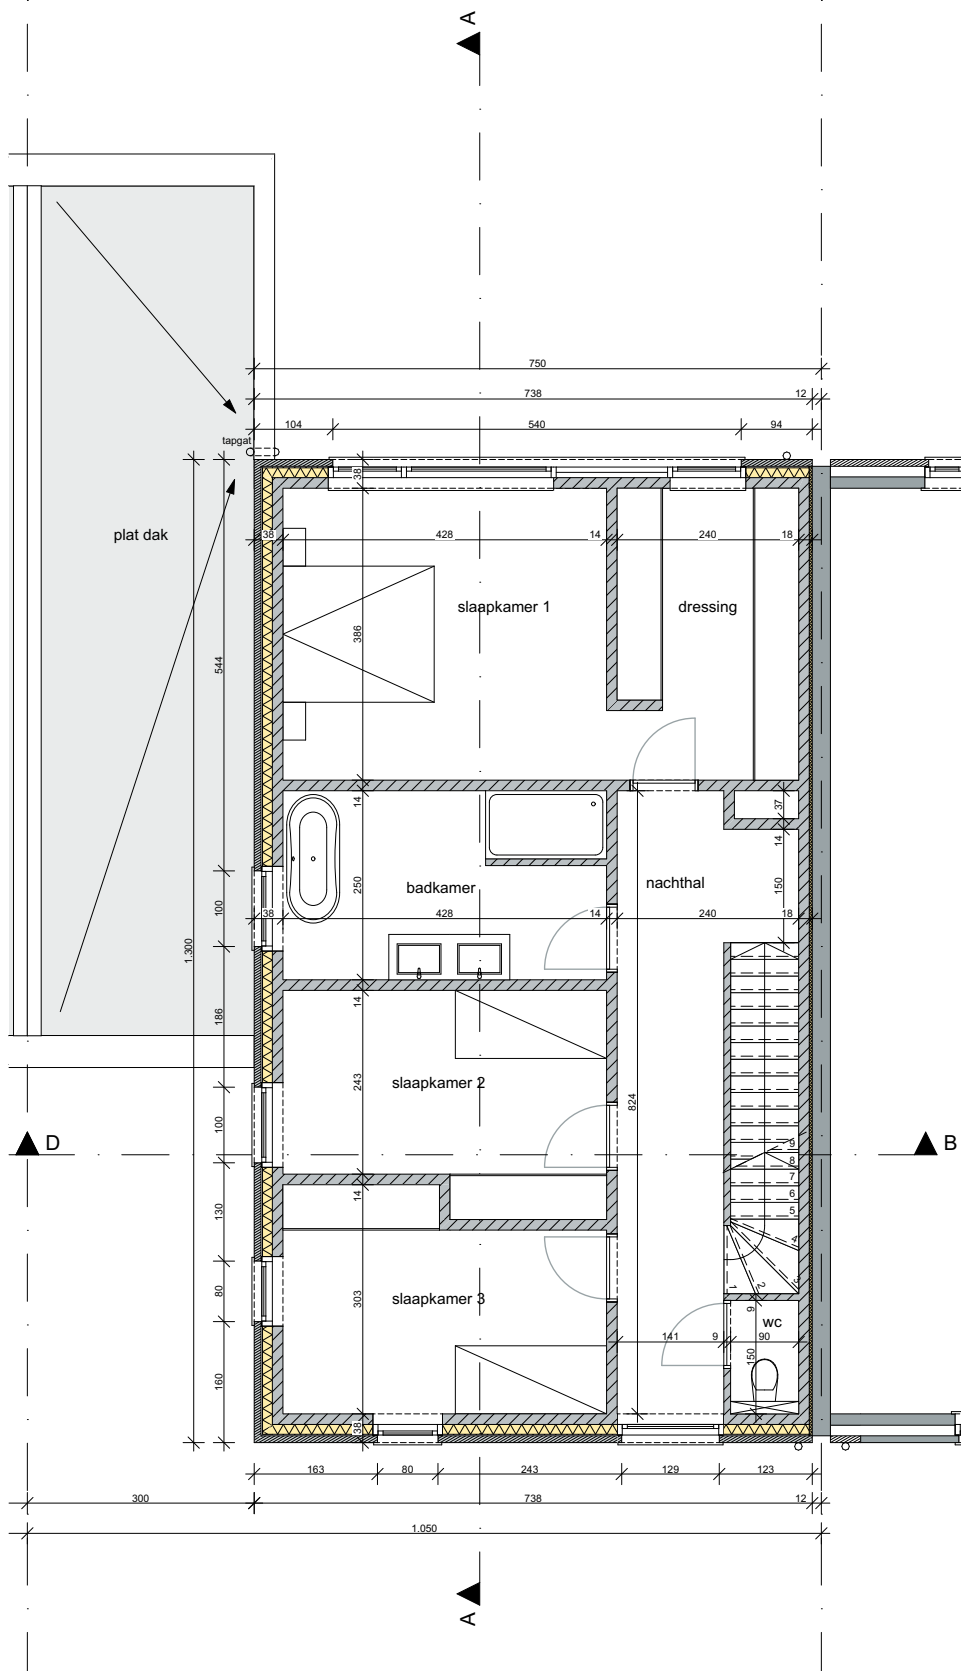

schaallat

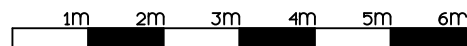

gebruikte eenheid : cm

Project

Bouwen van 2 woningen

John Lijzenstraat - Meer

3de Afdeling, Sectie C, nrs.443/s/t

dossiernummer

W2023_002_BA_

fase

Omgevingsvergunning

plannummer

P-03

layoutnaam

P 1ste verdieping W1

schaal

1:100

Opdrachtgever:

Gebr. Van Velthoven