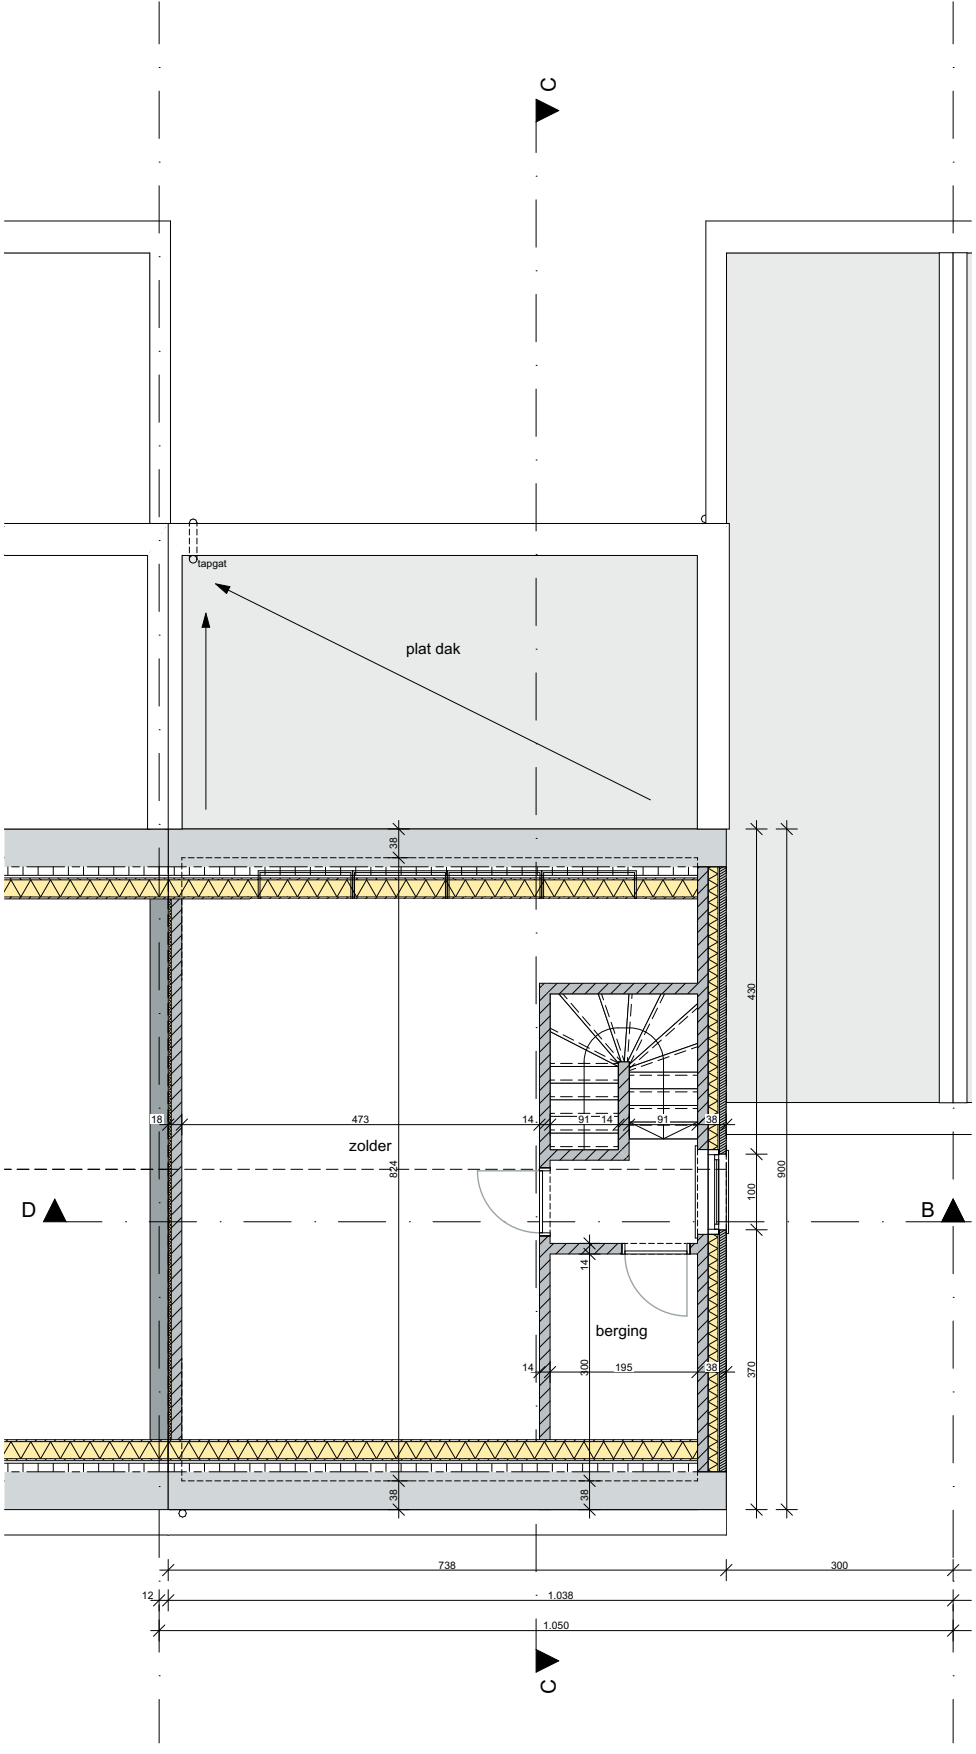


schaallat

1m 2m 3m 4m 5m 6m

gebruikte eenheid : cm

Project

Bouwen van 2 woningen

John Lijsenstraat - Meer

3de Afdeling, Sectie C, nrs.443/s/t

dossiernummer	**W2023_002_UV_**
fase	**Omgevingsvergunning**
plannummer	**P-09**
layoutnaam	**P Zolderverdieping W2**
schaal	**1:100**
Opdrachtgever:	**Gebr. Van Velthoven**

djb architecten de jongh - bierwerts

de Jongh-Bierwerts architecten bvba
Bredabaan 513 - 2930 Brasschaat
T : 03/651 51 68 - @ : info@djb-architecten.be