


Extrait cadastral

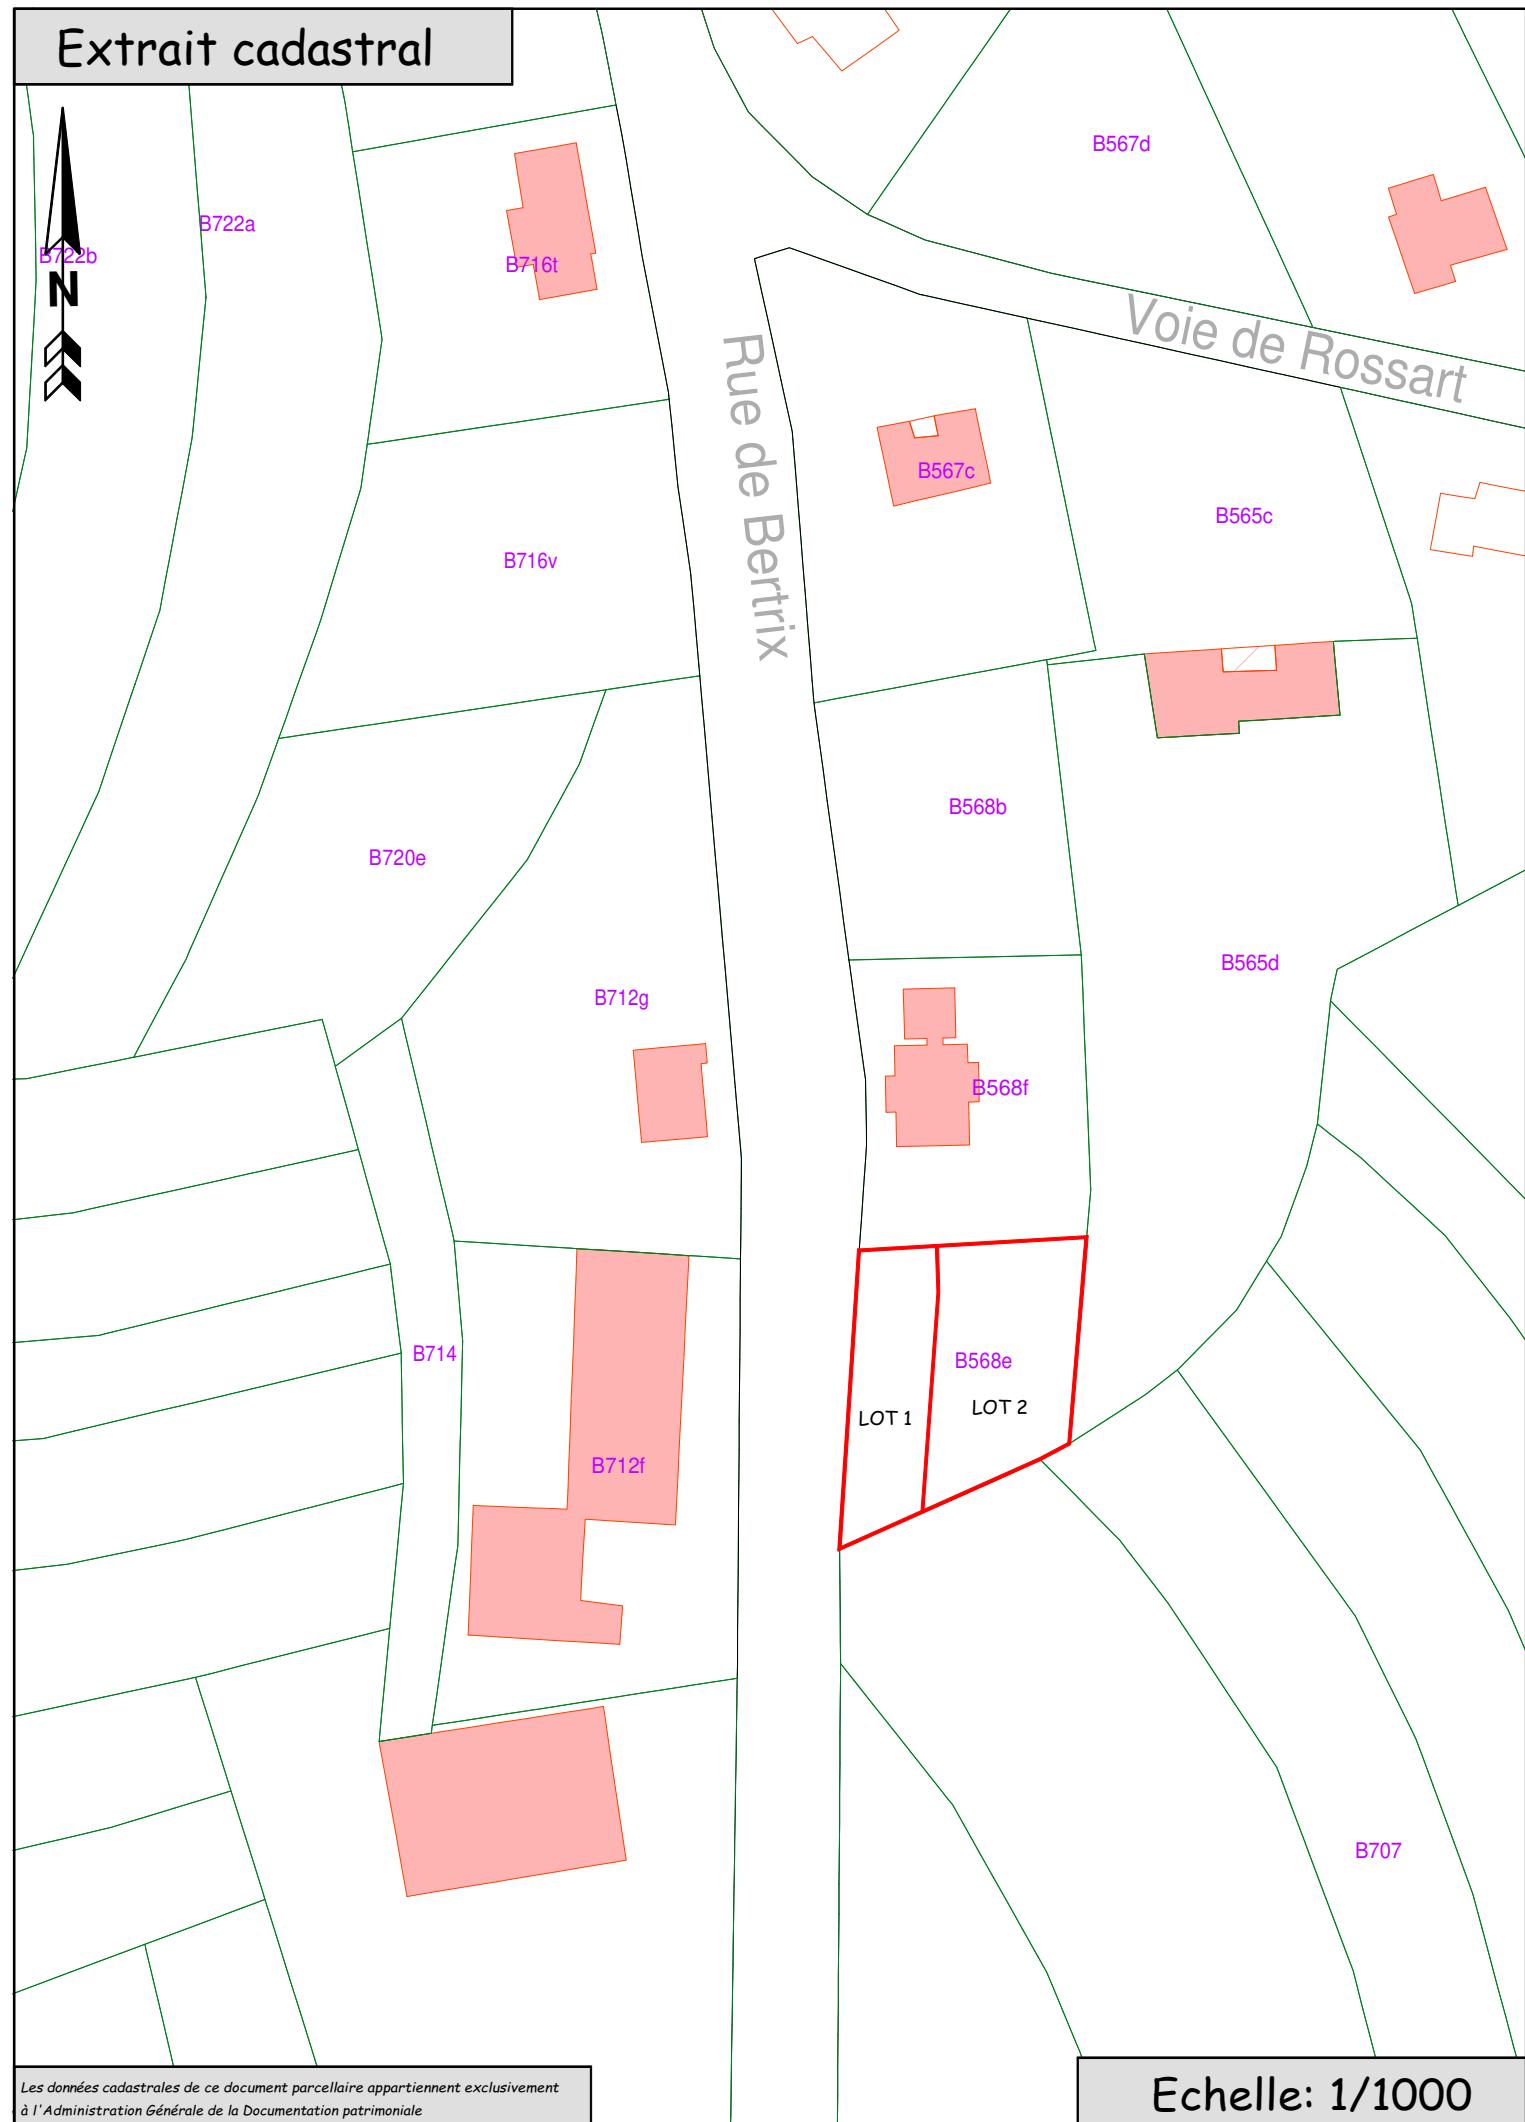

Commune de LIBIN

3 ème division - OCHAMPS -

Section B - 568 E

Adresse: "Route de Bertrix"

Lieu-dit: "Ochamps"

Plan de division

LOT 1

3a 65ca

568 E/partie

LOT 2

6a 43ca

568 E/partie

Levé et dressé par le Géomètre - expert
assermenté par le Tribunal de première
instance de Neufchâteau
soussigné
Bertrix, le 26 juin 2024

Jean-François ROSSIGNOL
N° id conseil fédéral Geo040179

Date du plan: 26/06/2024

Echelle du plan: 1/250

Système de coordonnées: LAMBERT 72



N° de dossier : 2024-031

Numéro d'identification: /
Arrêté Royal du 18/11/2013

Site internet: www.bureau-rossignol.be

MESURAGE

Echelle: 1/250

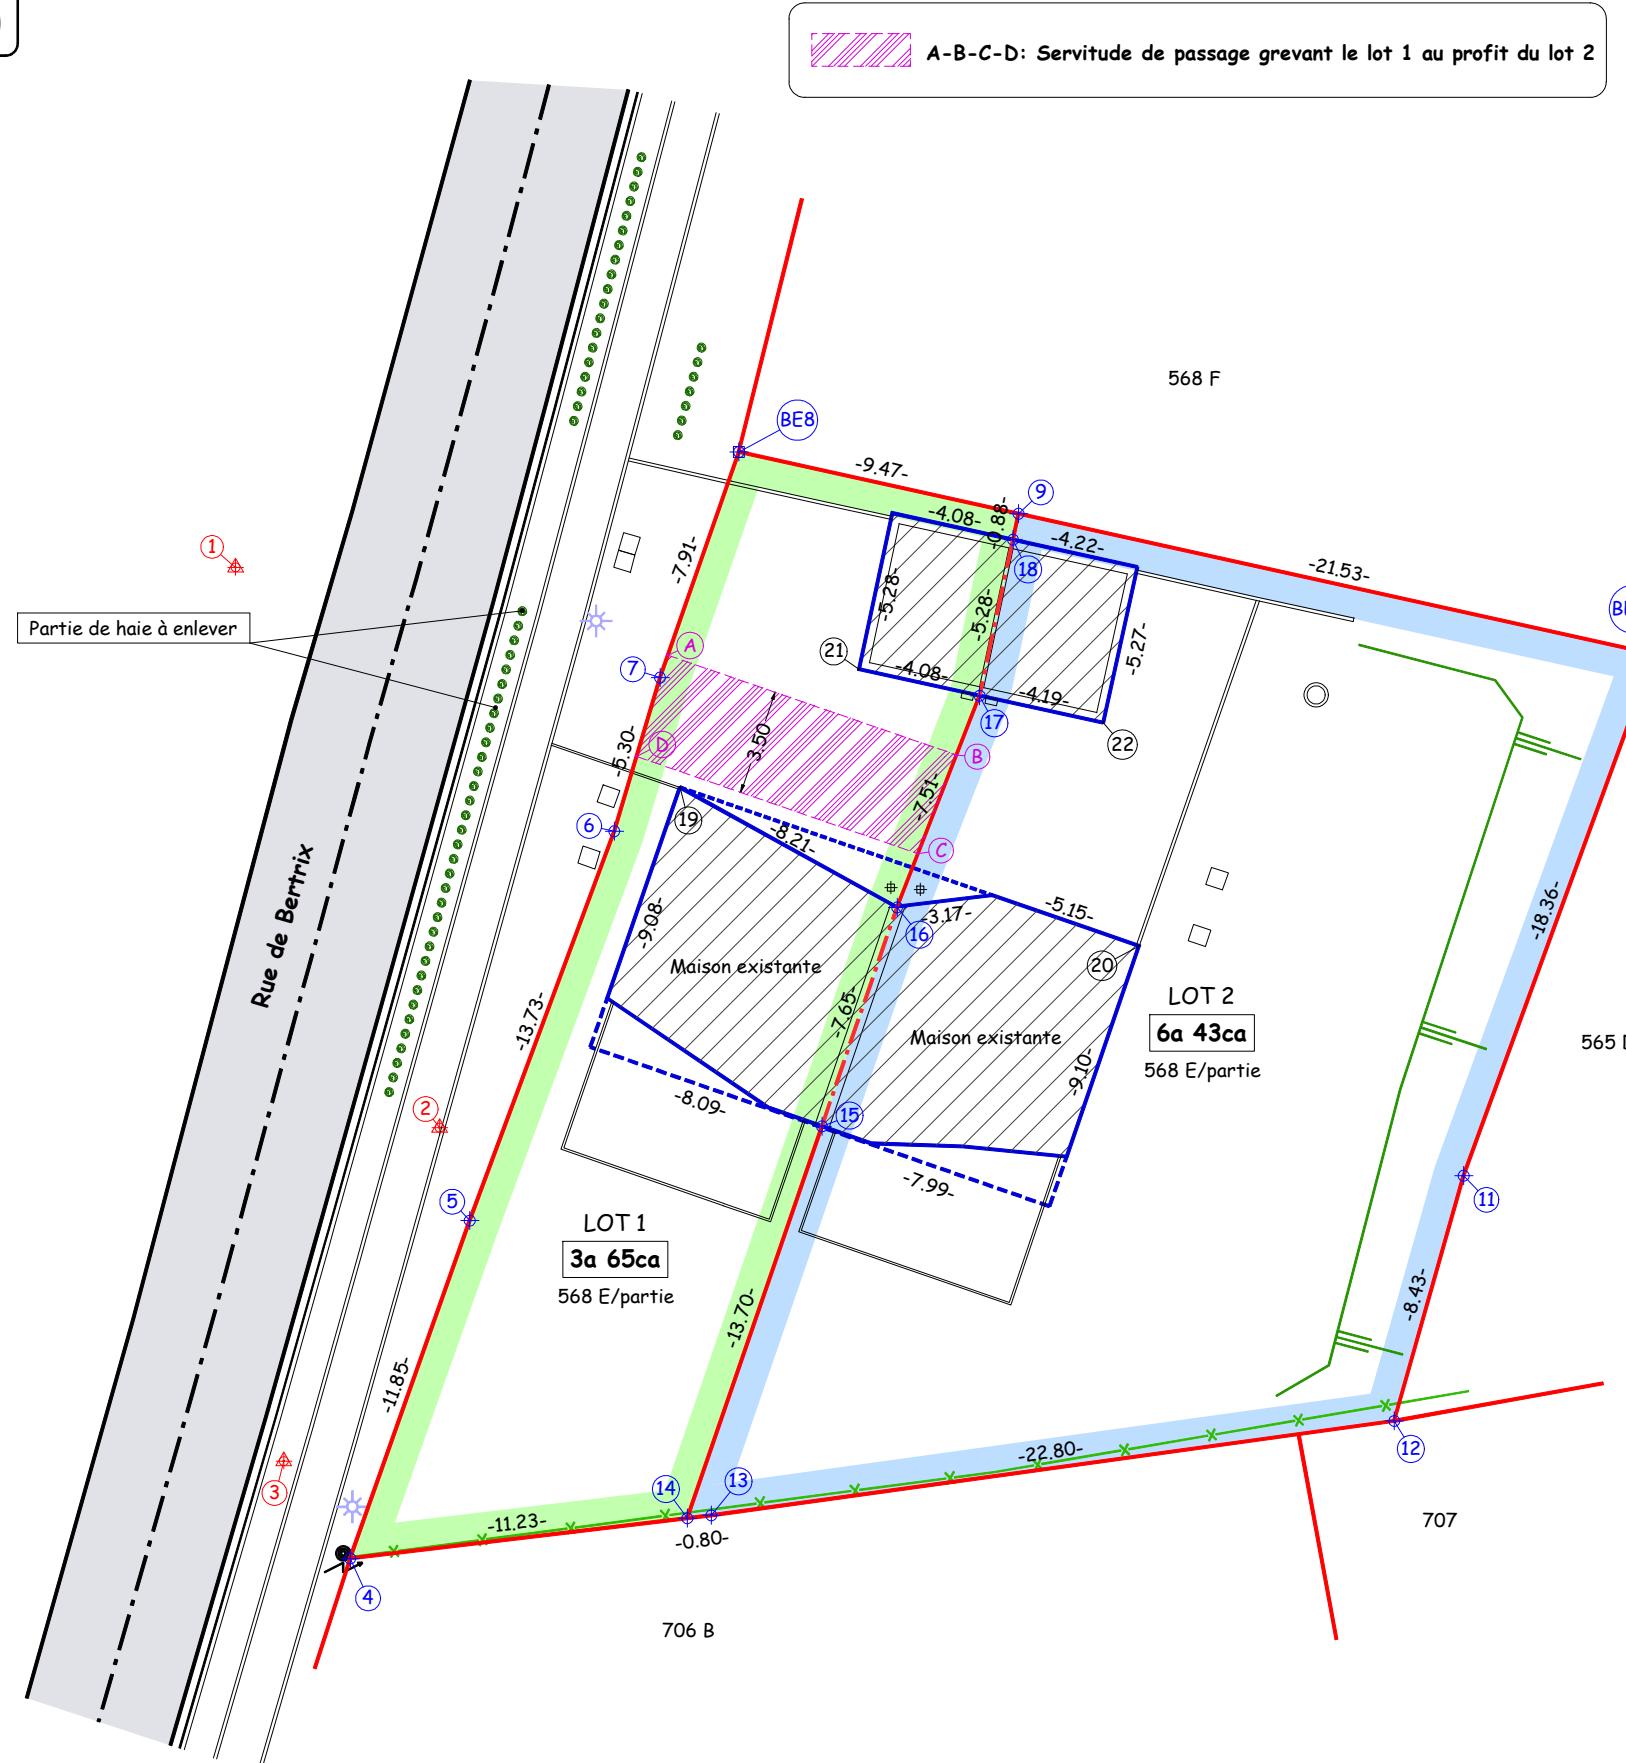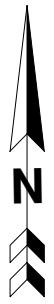

Ce document est un plan de division parcellaire et n'a pas pour objet de garantir les limites des parcelles avant division mais bien de matérialiser des nouvelles limites séparatives de la propriété à diviser.

Coordonnées Locales			
1	89,473	102,586	Clou repère
2	96,220	84,059	Clou repère
3	91,066	73,036	Clou repère
4	93,264	69,817	Clôture
5	97,218	80,986	Point limite non matérialisé
6	101,997	93,860	Point limite non matérialisé
7	103,510	98,938	Point limite non matérialisé
8	106,120	106,403	Borne existante
9	115,368	104,359	Point limite non matérialisé
10	136,387	99,713	Borne existante
11	130,088	82,472	Point limite non matérialisé
12	127,795	74,362	Point limite non matérialisé
13	105,205	71,240	Point limite non matérialisé
14	104,413	71,146	Point limite non matérialisé
15	108,864	84,104	Axe mur mitoyen
16	111,351	91,344	Axe mur mitoyen
17	114,081	98,340	Axe mur mitoyen
18	115,184	103,500	Axe mur mitoyen
19	104,167	95,310	Coin bâtiment
20	119,355	90,065	Coin bâtiment
21	110,095	99,212	Coin bâtiment
22	118,171	97,446	Coin bâtiment
A	103,769	99,679	Point limite non matérialisé
B	113,317	96,382	Point limite non matérialisé
C	112,044	93,119	Point limite non matérialisé
D	102,695	96,347	Point limite non matérialisé