







VELDEKENS PARK

APPARTEMENT 2.4

- 2de VERDIEPING
- 144,80 m²
- 2
- 3
- 17,90 m²

SCHAAL 1/75

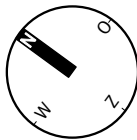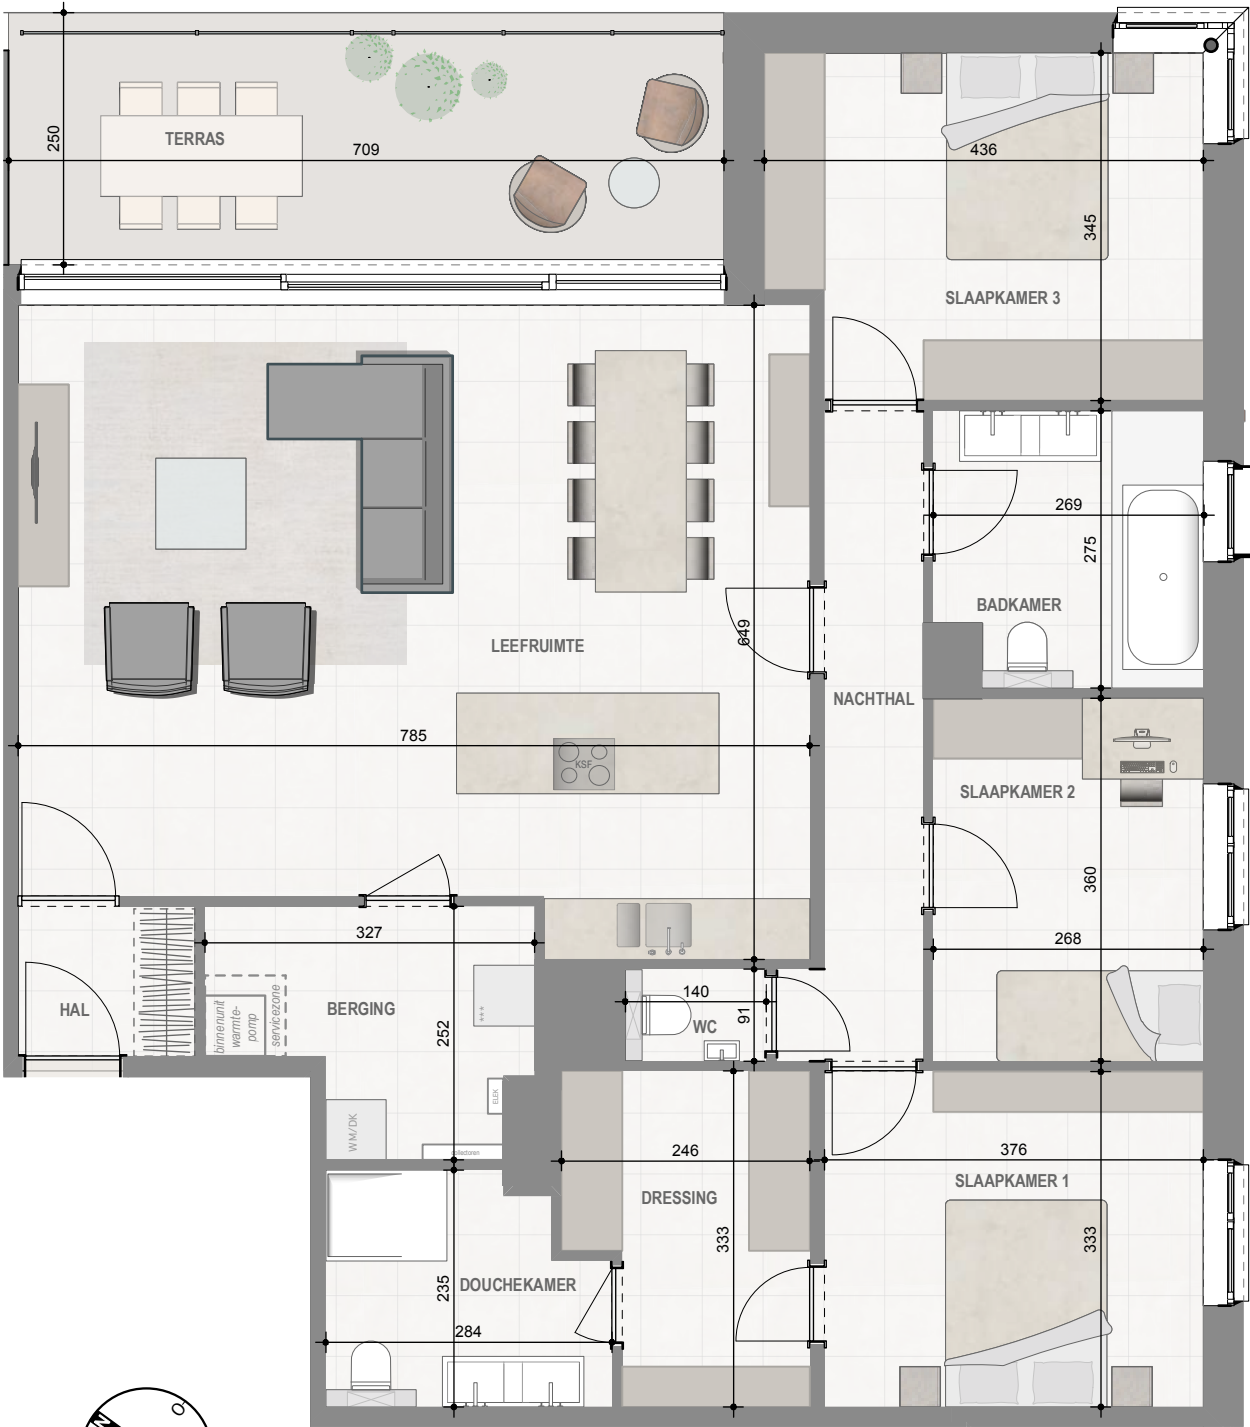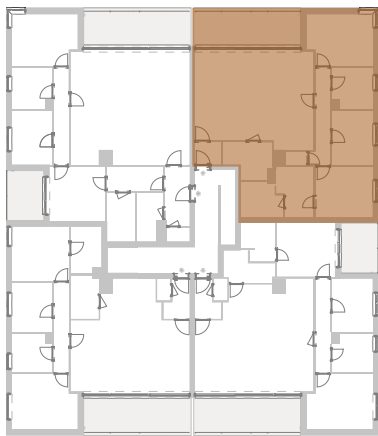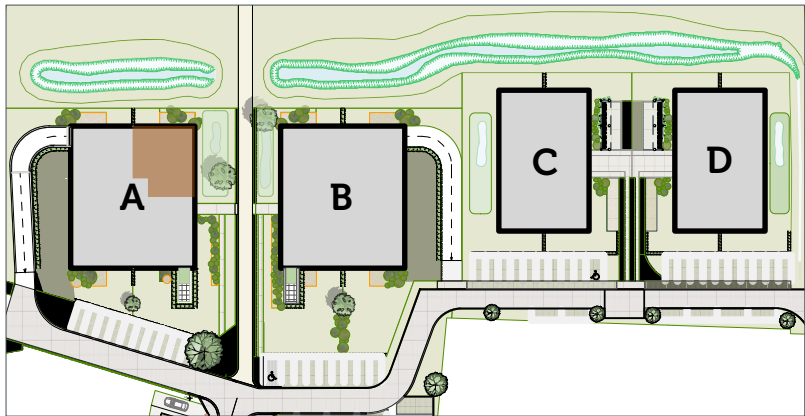

De getoonde 3D verkoopplannen van het residentiële project "Veldekenspark" dienen uitsluitend ter illustratie en informatiedoeleinden. De afmetingen, indelingen en gebruikte materialen en afwerkingen in deze plannen zijn niet bindend en kunnen afwijken van de uiteindelijke uitvoering. Aan de getoonde plannen kunnen geen rechten worden ontleend. De bouwheer behoudt zich het recht voor om te allen tijde eenzijdig wijzigingen aan te brengen in ontwerp, specificaties en materialen zonder voorafgaande kennisgeving. De bouwheer is niet gehouden om te leveren wat er op de beelden staat, inclusief maar niet beperkt tot de kleuren, materialen en afmetingen. Potentiële kopers wordt aangeraden om de definitieve plannen en specificaties te raadplegen alvorens een aankoopbeslissing te nemen.

Deze disclaimer is opgesteld in overeenstemming met de Wet Economische Regulering (WER) en is bedoeld om transparantie te waarborgen en misverstanden te voorkomen. Indien u vragen heeft of verdere verduidelijking wenst, verzoeken wij u contact op te nemen met de bouwheer.

