


VERDEPING 2 (ZOLDER)
 nieuw toevoegen - schaal 1:50
 2023/05/02
 AANGEPASTE VERSIE

VERDEPING 1
 nieuw toevoegen - schaal 1:50
 2023/05/02
 AANGEPASTE VERSIE

GELIJKLOERS
 nieuwe toevoegen - schaal 1:50
 2023/05/02
 AANGEPASTE VERSIE

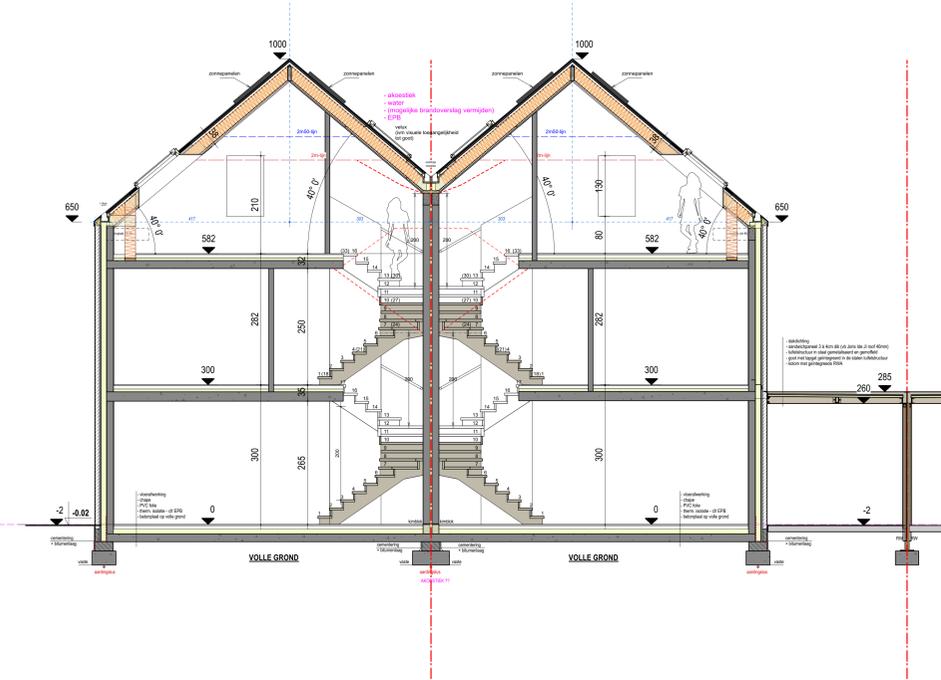

APART

Aanvraag omgevingsvergunning

Bouwen van een eengezinswoning

Opdrachtgevend bestuur: APART Architecten v.o.b.a.
 Naam: APART Architecten v.o.b.a.
 adres: Hendrik van Veldekesingel 150 bus 118
 gemeente: 3500 Hasselt
 bijadres: Maastrichtbaan 203
 tel: 2500 Lier

Voor akkoord: [Signature Line]
 Provincie: Antwerpen
 Gemeente: [Signature Line]
 Straat: [Signature Line]
 Kad. geg.: / afd. sectie , nr.
 verkaveling: [Signature Line]

Plan: Inplanting
 lengt voor extra regel indien nodig

Schaal: 1/50 1/200 1/5.000 Datum: 10/10/2023
 Rev. Wijzigingen: A Tekenaar: xx/xx/2023

Rev.	Wijzigingen	Tekenaar	Datum
A			xx/xx/2023