

Opdracht: 70953
Klant / Bedrijf: PROFIS BV
ID Extern:

Klantnr.: 00067529
Adres: , 3360 BIERBEEK
Voork.verslagnr.:

Contactpersoon:
BTW: 0843535655
Uitgiftedatum: 2024-07-09
SO/24008728
ORIGINEEL EXEMPLAAR

Verslagnr: **20240010733-V.1**

VERSLAG VAN DE GELIJKVORMIGHEIDSCONTROLE VAN EEN ELEKTRISCHE L.S en Z.L.S INSTALLATIE VOOR EEN DEFINITIEVE OF RESIDENTIELE AANSLUITING

ALGEMEENHEDEN

Aard installatie: Uitbreiding/Wijziging

Plaats van onderzoek: Attenhovenstraat 98, 3404 Landen, -

Referentie: Boek I Hoofdstuk 6.4.

Inspectiedatum: 06-07-2024 (13:00 - 14:00)

inspecteur: Aleksander MICHALOWSKI

Eigenaar: /

Cont.Pers.: /

Aard van de uitbreiding/wijziging:

Type lokalen: Huis

Aard onderzoek: Gelijkvormigheidscontrole voor de ingebruikname

Andere reglement:

Volgende controle op: **06-07-2049**

Installer: /

B.T.W.: /

tel.: /

Documenten van referentie:

BESCHRIJVING ELEKTRISCHE AANSLUITING

Benaming van de onderneming die de elektriciteit verdeelt: FLUVIUS

EAN nr.: Non disponible

Teller: 1200095491

Merk: SICONIA

Stand I: 000054

Stand II: 000031

Aansluiting: Souterrain ou aérien (Ondergronds of bovengronds)

Dienstspanning: 2x230V

I max. aansluiting: 40A

Meter-bordverbinding:

Kabeltype: XVB

Bescherming van de hoofdaansluiting: 2P40A

Aantal geleiders: 2

Doorsnede: 10 mm²

VISUELE CONTROLES - METINGEN - TESTEN

Beschrijving installatie:

☒ zie schema in bijlage

Staat van het vast elektrisch materieel (fixatie, degradatie ...): in orde

Bescherming tegen elektrische schokken:

Foutlus controleren: in orde

Rechtstreekse aanraking: in orde

Onrechtstreekse aanraking: in orde

Aardelektrode:

Type: Pennen

Algemene isolatieweerstand: 30.3 Mohm

Doorsnede: 16 mm²

Spreidingswaarde: 10.74 Ohm

Continuïteit PE- en equipotentiaal verbinding: in orde

Materiële en externe invloedsfactoren: in orde

Diff.algemene schak.: 2p 40A/30mA

Verzegeld door een vulling: in orde

Bijkomende differentieel: 2p 40A/30mA

Differentieelbeveiligingen:

Nog niet geplaatst: Huis in aanbouw tijdens het bezoek ,

Aantal borden: 1

Aantal circuits: 19

Visuele controle van gevaarlijke vaste apparatuur of vast opgestelde apparatuur: in orde

Visuele controle van gevaarlijke mobiele apparatuur op een vaste locatie: N.V.T.

CONCLUSIE

DE INSTALLATIE IS CONFORM

De elektrische installatie voldoet aan de voorschriften van het Boek 1 inzake de installaties op laagspanning en op zeer lage spanning en mag in dienst worden genomen. Het volgende controlebezoek moet worden uitgevoerd binnen de door dit Boek Voorgeschreven termijn (zie hierboven).



Voor de Technisch Directeur,
De Inspecteur,

VASTSTELLINGEN

Note (N) - Opmerking (O) - Overtreding van Boek 1 (I) - de nummers verwijzen naar gestandaardiseerde overtredingen

N12() - Het onderzoek beperkt zich tot de gemak. toegankelijke, bereikbare en zichtbare delen van de instal. en sluit verborgen delen, zoals achter nissen, valse plafonds, e.d. uit.

N13() - Tenzij anders vermeld, betreft het onderzoek de goede staat en/of werking van de installatie, de opvatting is niet van toepassing.

N15() - De tijd die wordt aangegeven na de inspectiedatum komt overeen met de begintijd en eindtijd van de controle. Deze tijd omvat niet de tijd voor het opstellen van het rapport.

De inspecteur verklaart dat hij al de stappen van de procedure heeft gevolgd. JA


ADVIES/OPMERKINGEN:

Volgens de onderafdeling 6.4.6.4.b.7. van het Boek 1 is het verplicht te herinneren:

- a) de verplichting het verslag van de gelijkvormigheidscontrole te bewaren in het dossier van de elektrische installatie;
- b) de verplichting in het dossier elke wijziging aangebracht aan de elektrische installatie te vermelden;
- c) de verplichting de met het toezicht belaste ambtenaar van de Federale Overheidsdienst die Energie onder zijn bevoegdheid heeft onmiddellijk in te lichten over elk ongeluk aan personen overkomen en rechtstreeks of onrechtstreeks te wijten aan de aanwezigheid van elektriciteit.

Volgens de onderafdeling 3.1.2.1. van het Boek 1 is het belangrijk te herinneren:

Het controleverslag, de ondertekende eendraadsschema's en situatieplannen van de elektrische installatie worden aan de eigenaar, de uitbater of de beheerder van de elektrische installatie overhandigd om deel uit te maken van het dossier van de elektrische installatie. Een kopie van het controleverslag, de ondertekende eendraadsschema's en situatieplannen worden bewaard gedurende vijf jaar door voormeld erkend organisme zoals vermeld in onderafdeling 6.4.6.1. Gedurende de voormelde periode, kan de eigenaar, de uitbater of de beheerder van de elektrische installatie bij het betrokken erkend organisme verzoeken om een duplicaat van het controleverslag, de ondertekende eendraadsschema's en situatieplannen te krijgen. Voor het ter beschikking stellen van een kopie van het controleverslag, de ondertekende eendraadsschema's en situatieplannen mag een vergoeding worden gevraagd, waarvan het bedrag door het erkend organisme wordt vastgelegd. De vergoedingen die eventueel worden aangerekend voor het ter beschikking stellen ervan mogen de kostprijs van een controle niet overschrijden.

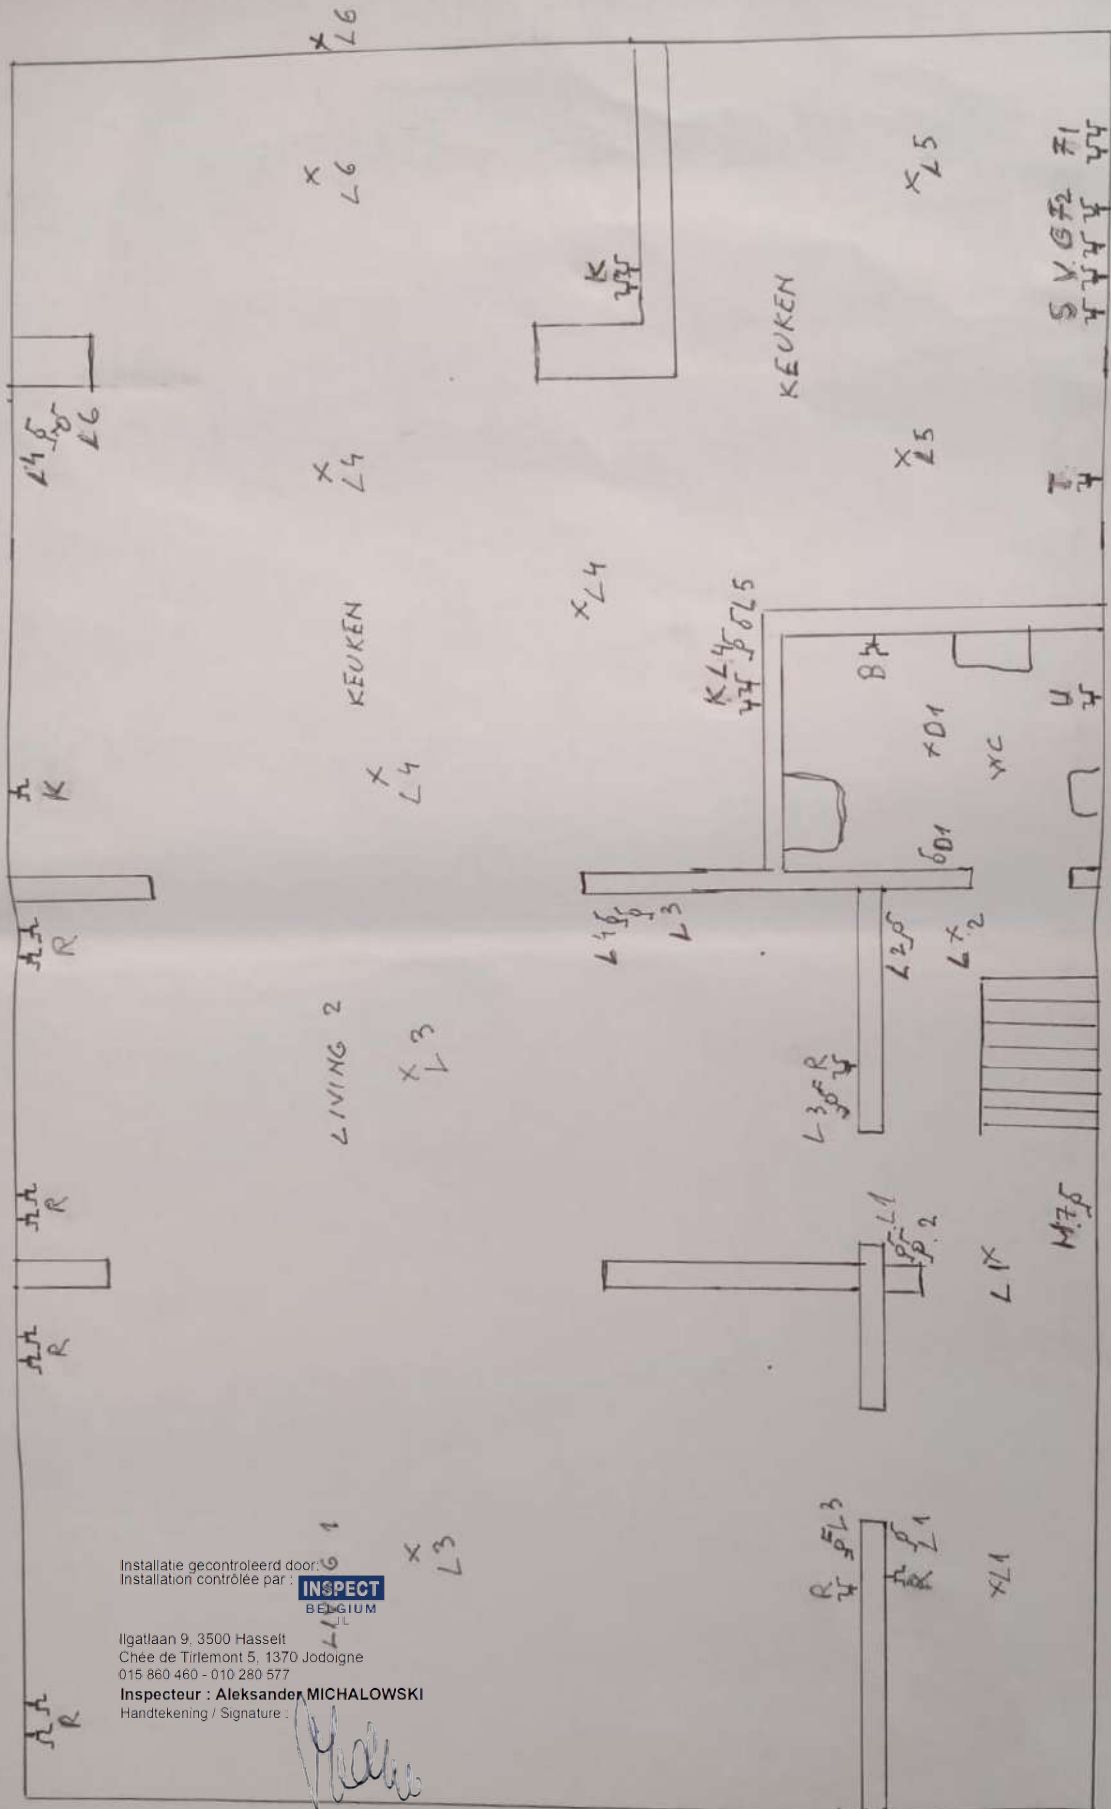

Installatie gecontroleerd door:
Installation contrôlée par :


INSPECT
BELGIUM

Ilgatlaan 9, 3500 Hasselt
Chée de Tirlémont 5, 1370 Jodoigne
015 860 460 - 010 280 577

Inspecteur : Aleksander MICHALOWSKI

Handtekening / Signature :

[Handwritten signature]

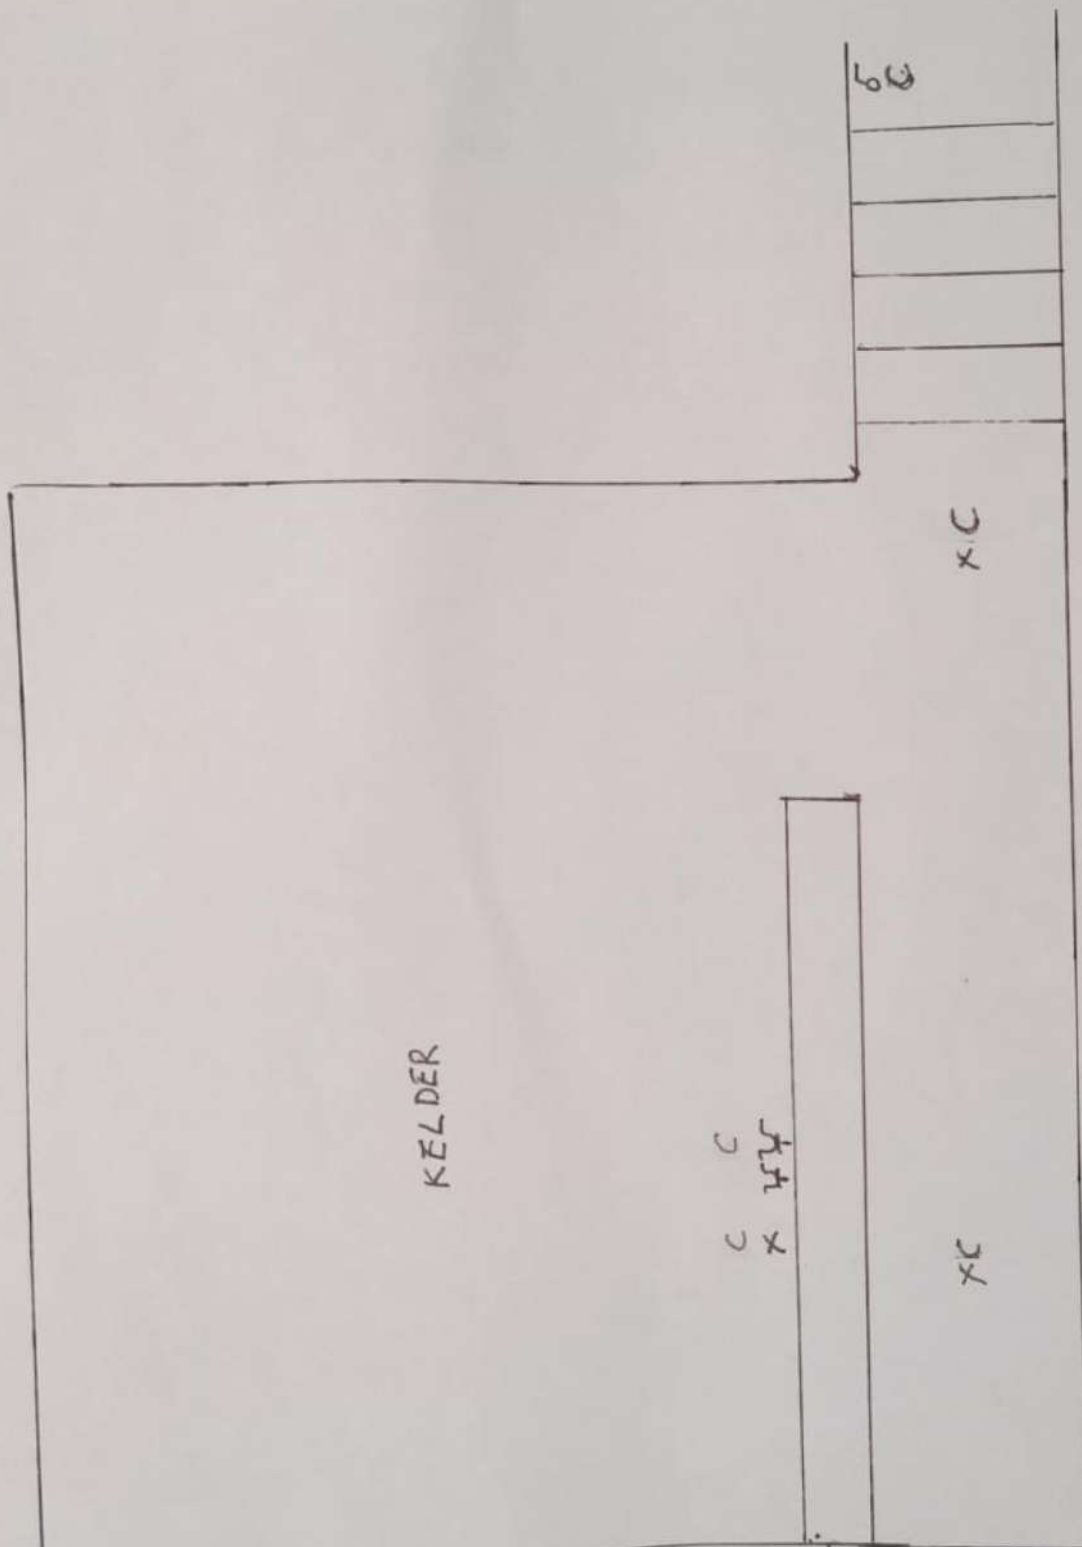INSPECT
BELGIUM

Handtekening / Signature :

HA
H1

HA
H1

ZOLDER

x M1

x M1

Installatie gecontroleerd door:
Installation contrôlée par :



Ilgatlaan 9, 3500 Hasselt
Chée de Tylemont 5, 1370 Jodoigne
015 860 460 / 010 280 577

Inspecteur : Aleksander MICHALOWSKI


Handtekening / Signature :

44

M12
x

M12 M1
56

H1
45

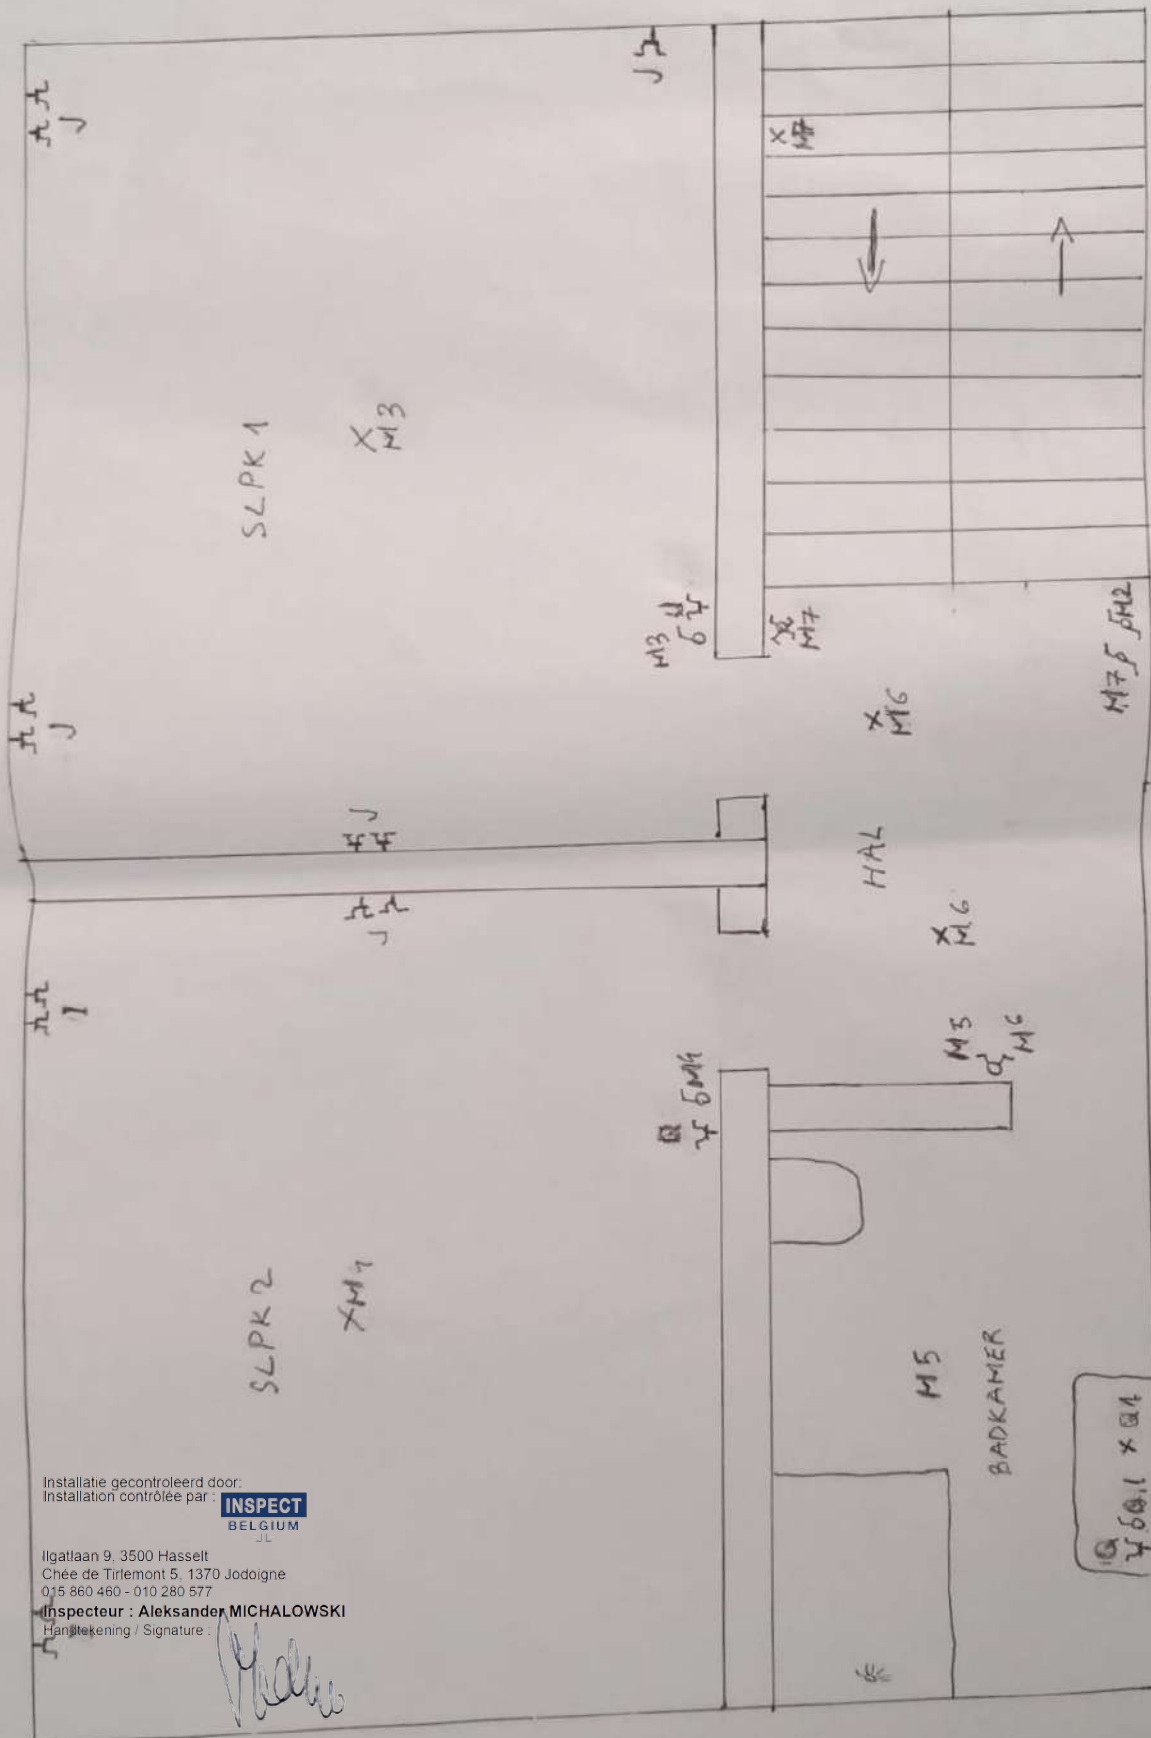


Installatie gecontroleerd door:
Installation contrôlée par :



Ilgatlaan 9, 3500 Hasselt
Chée de Tirlémont 5, 1370 Jodoigne
015 860 460 - 010 280 577

Inspecteur : Aleksander MICHALOWSKI

Handtekening / Signature :

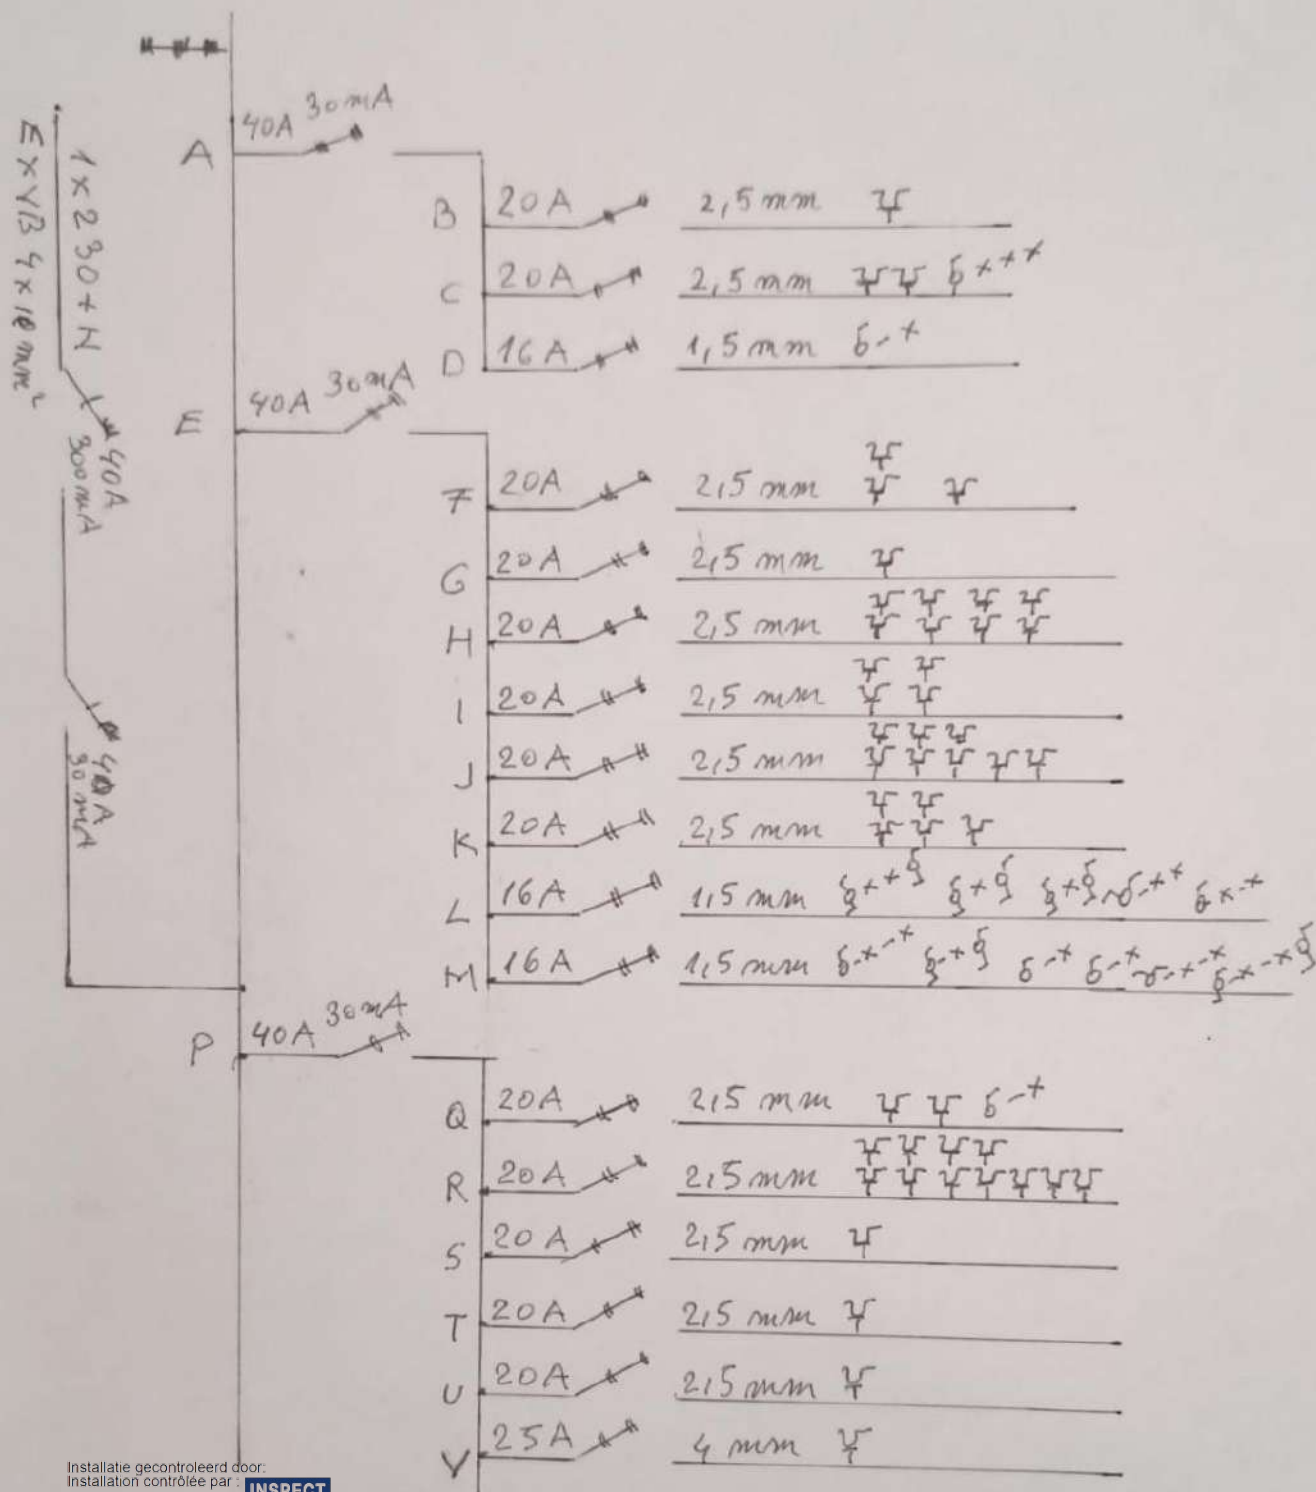

Installatie gecontroleerd door:
Installation contrôlée par:

INSPECT
BELGIUM

Ilgatlaan 9, 3500 Hasselt
Chée de Tirlémont 5, 1370 Jodoigne
015 860 460 - 010 280 577

Inspecteur: Aleksander MICHALOWSKI

Handtekening / Signature:

[Handwritten Signature]