
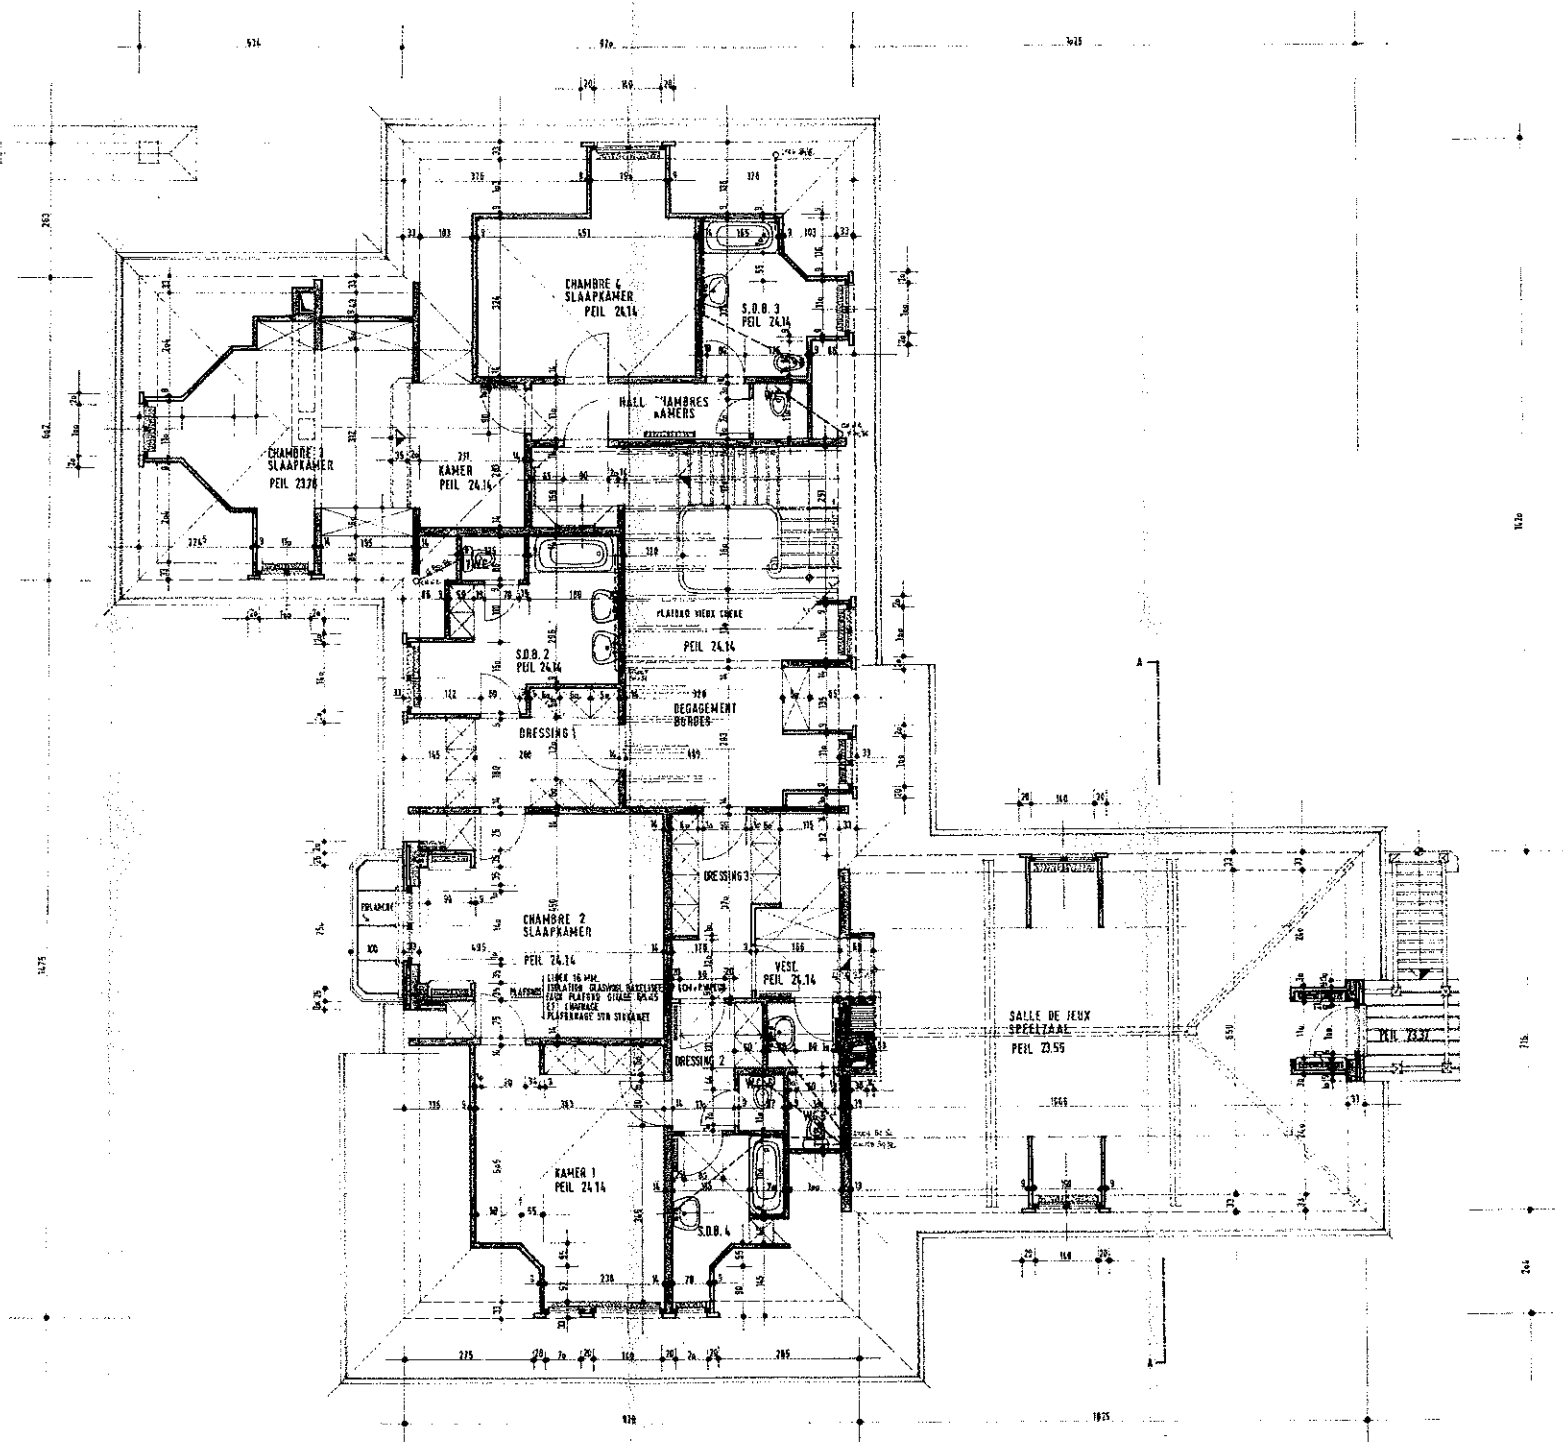


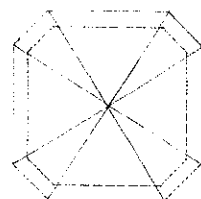

GEMEENTE / COMMUNE DE KRAAINEM	
EIGENDOM VAN MIJNHEER J.P. VINCENT PROPRIETE DE MONSIEUR Drave des Magnoliadreef n°2 1950 KRAAINEM	
BOUWEN VAN EEN VILLA TE KRAAINEM CONSTRUCTION D'UNE VILLA A KRAAINEM Avenue Bechtelaan n°6	
VERDIEPING - ETAGE	STAPEL CONTROLE
LES ARCHITECTES / DE ARCHITECTEN R.J. BRUNSWYCK O. WATHELET 31, AVENUE DE VILLEGASLAAN TEL. 92/46116 1000 BRUXELLES PROVINCE DE BRUXELLES - VILLEGASLAAN	
LES PROPRIETAIRES DE SIGENAARS	LES ENTREPRENEURS DE AANNEMERS
DATE	DATE
MODIFICATIONS	DATE
DOSSIER N°	601
PLAN N°	10/4
SCHELLE SCHAAL 2 1/4	