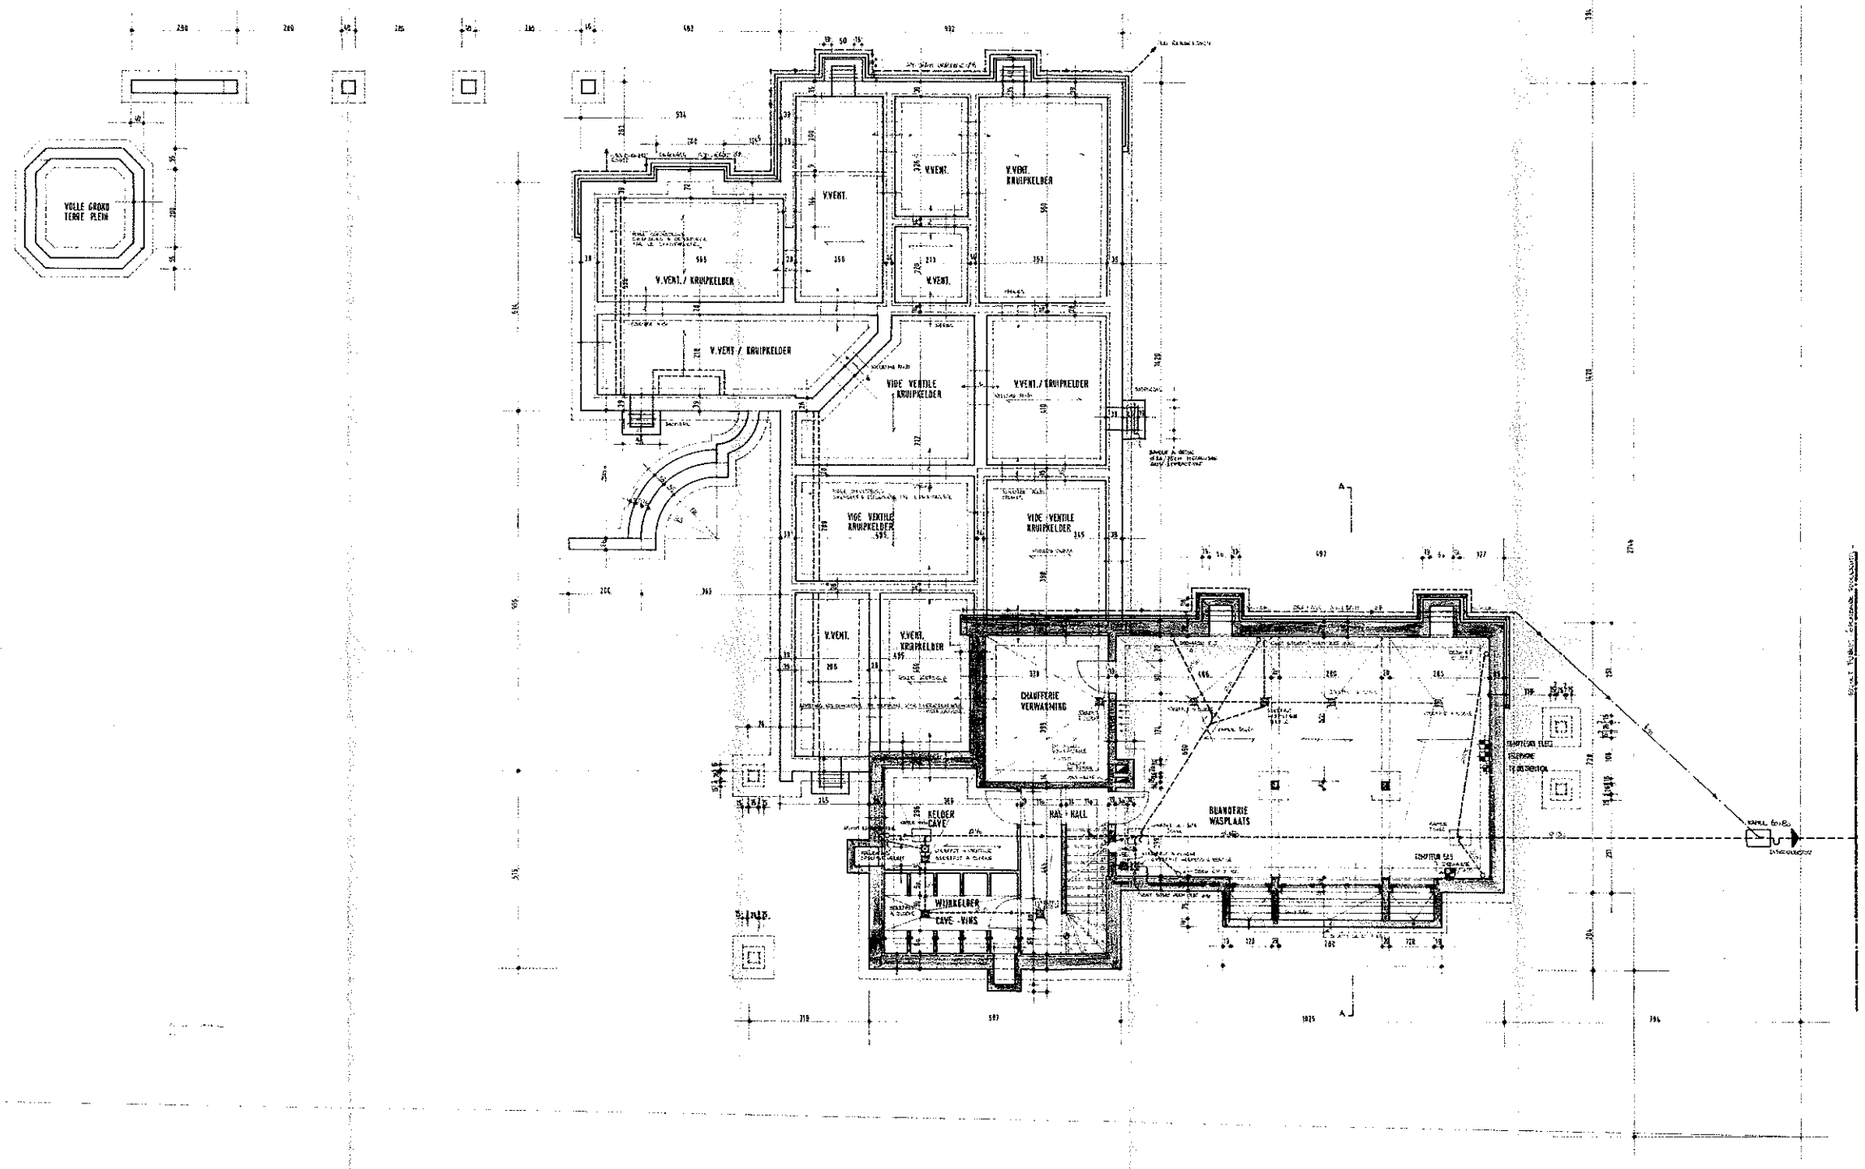

GEMEENTE / COMMUNE DE KRAAINEM

EIGENDOM VAN MIJNHEER J.P. VINCENT
PROPRIETE DE MONSIEUR
Drève des Magnoliadreef n°2
1950 KRAAINEM

BOUWEN VAN EEN VILLA TE KRAAINEM
CONSTRUCTION D'UNE VILLA A KRAAINEM
Avenue Bechellaan n°6

CAVES _ KELDERS

LES ARCHITECTES / DE ARCHITECTEN
R.J. BRUNSWYCK
O. WATHELET
31, AVENUE de VILLEGASLAAN TEL. 02/466 01 56
1060 - GANSHOREN

LES PROPRIETAIRES
DE EIGENAARS

LES ENTREPRENEURS
DE AANNEMERS

MODIFICATIONS

DATE 25.4.1976

DOSSIER N° 601

PLAN N° 10/2

ECHELLE SCHAAL 2 °/o