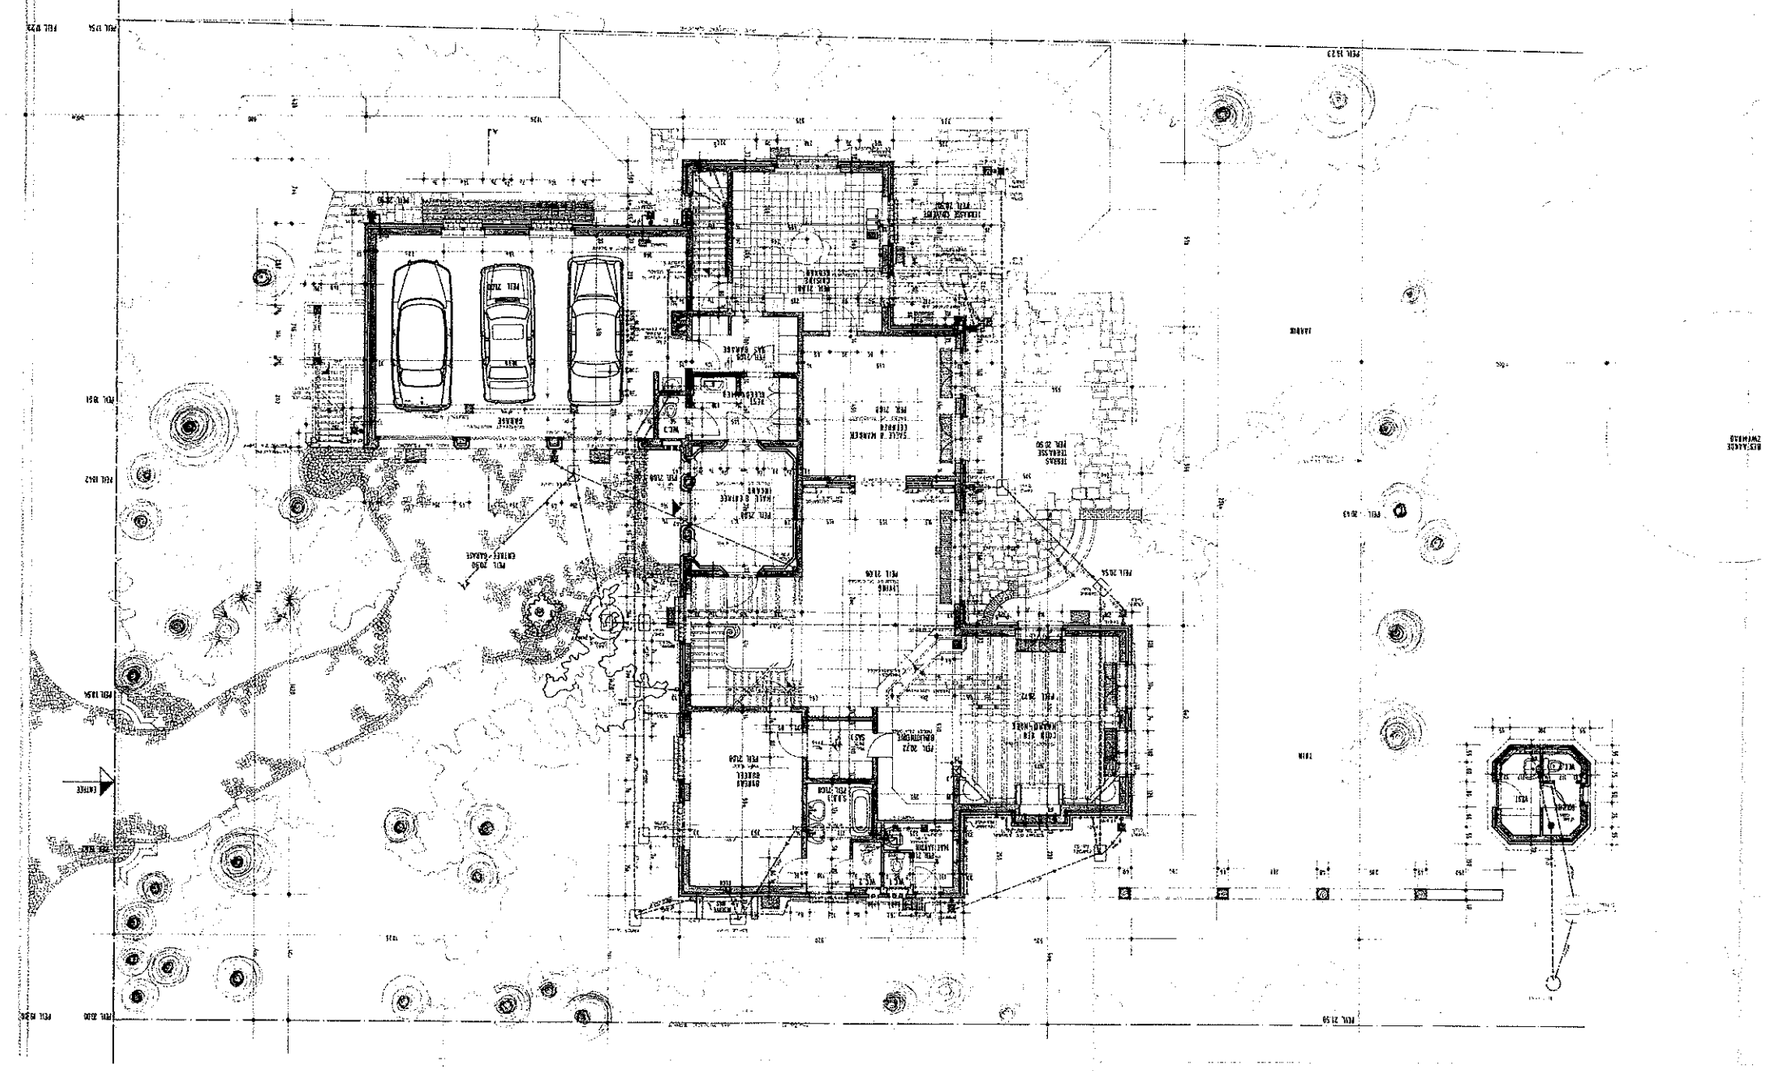

GEMEENTE/COMMUNE DE KRAANIEM

EIGENDOM VAN HUIBREGEN L.F VINCENT
PROPRIETE DE MONSIEUR
Dijver dès Hoogstraatsvest n°2
1950 KRAANIEM

BOUWPLAN VAN EEN VILLA TE KRAANIEM
CONSTRUCTION D'UNE VILLA A KRAANIEM
Avenue Bochmans n°6

GELIJKVLOERS _ NIVEAU DE CHAUSSEE

LES ARCHITECTES/DE ARCHITECTEN
J.J BOUTSEVICH
O. VANTHELLEFT
ETTERBEEK - ETTERBEEK
BD. LEMONNIER
ST. JAVOMS 46 WATERMOLSLAAN
1040 BRUXELLES

LES PROPRIETAIRES
DE EIGENAARS
OF MAITRES
DE AANNEMERS

MODIFICATIONS

DATE 25.1.1978

DOSSIER N° 681

PLAN N° M/3

ECHELLE/SCHAAL 2 m