


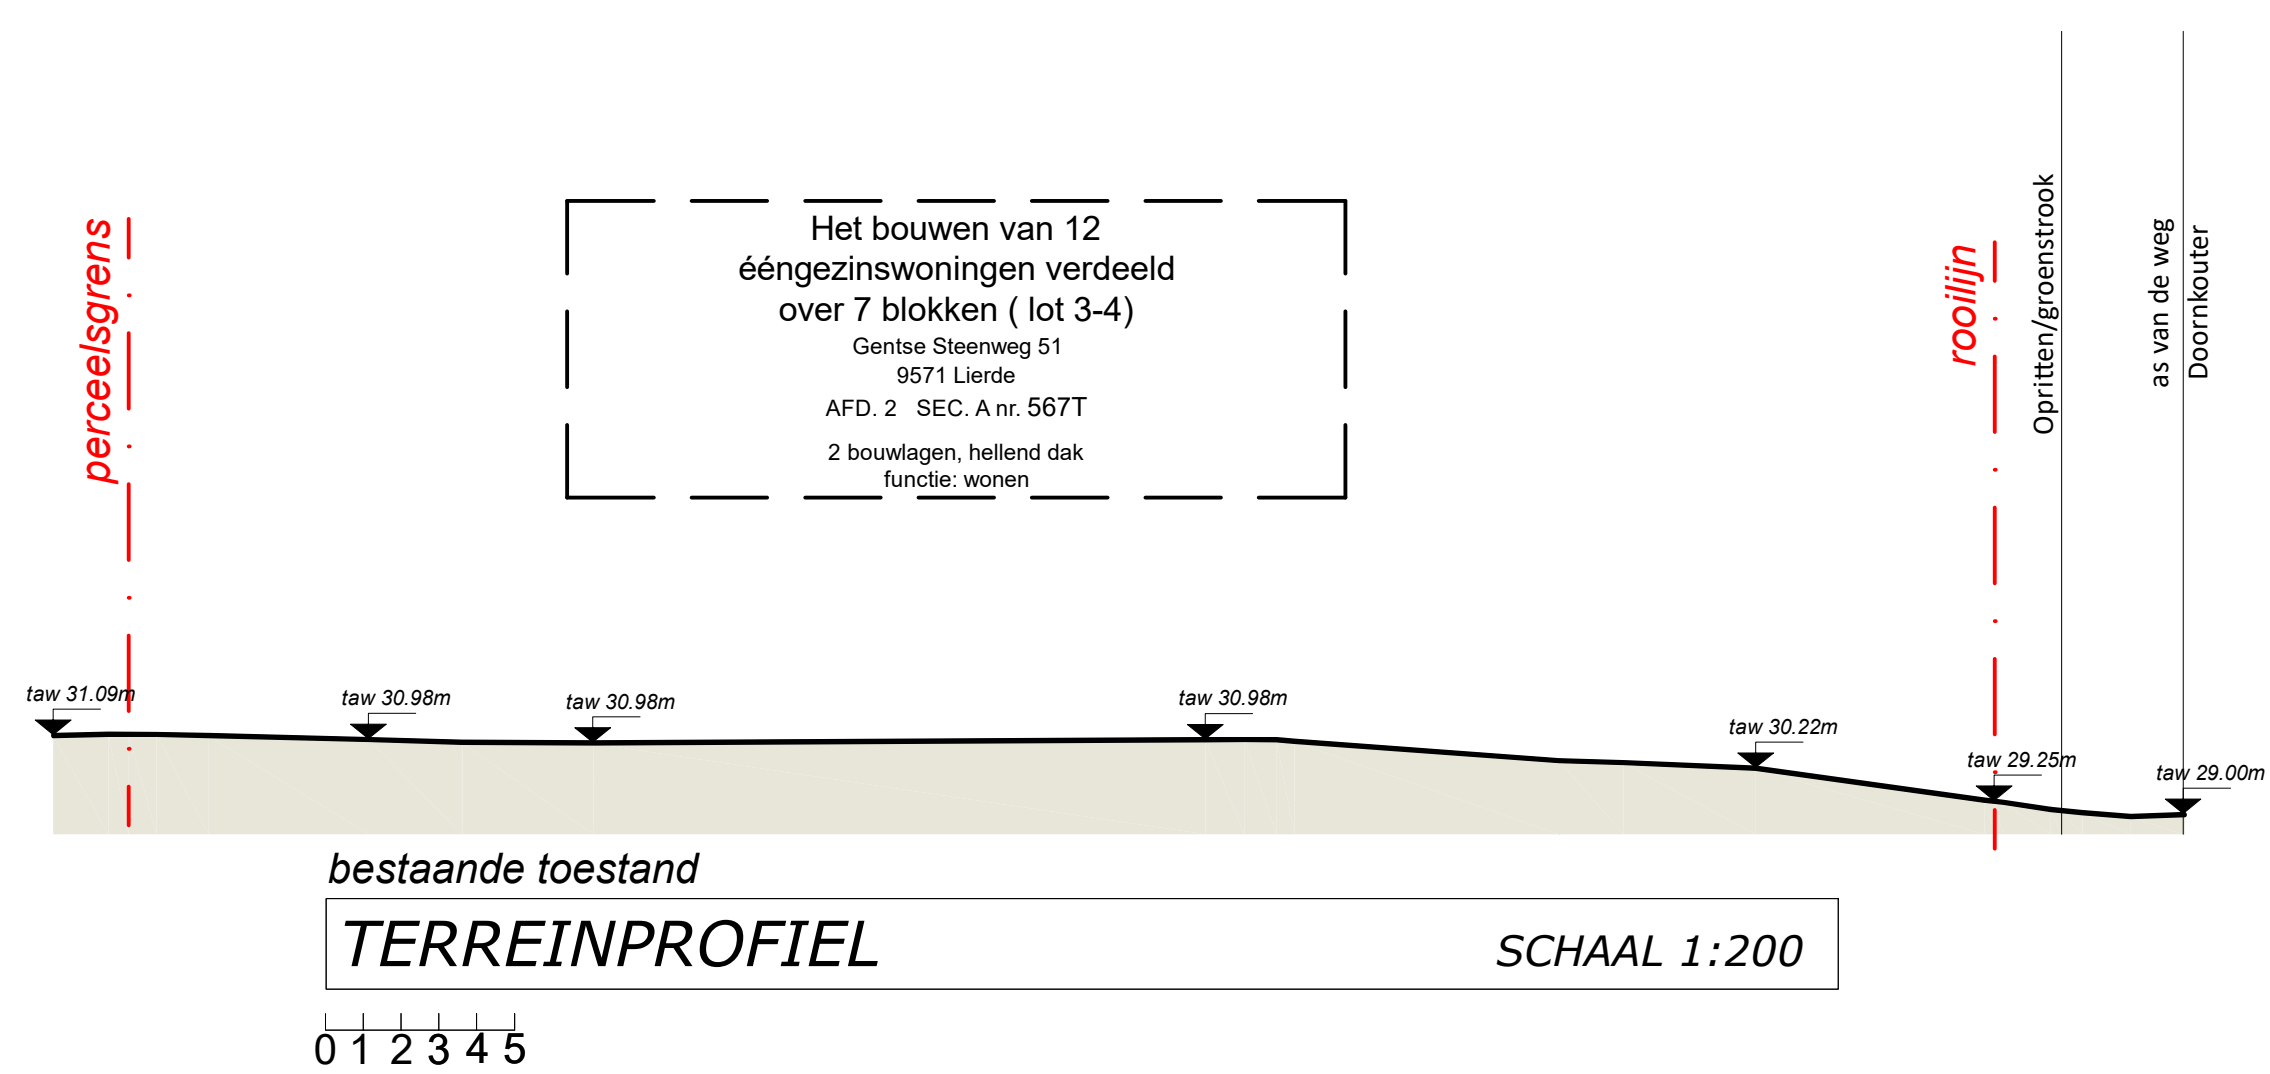

LOT 3 L

LEGENDE MATERIALEN	
1	Gevelafwerking: gemetste baksteen (kleur: rood genuanceerd)
2	Gevelafwerking: gemetste baksteen (kleur: wit)
3	Gevelafwerking: gemetste baksteen (kleur: rood oranje genuanceerd)
4	Gevelafwerking: gemetste baksteen (kleur: zwart)
5	Gevelbekleding: hout (kleur: behandeld)
6	Dak: golfpannen (kleur: zwart)
7	Dak: golfpannen (kleur: oranje)
8	Schrijnwerk: PVC (kleur: zwart)
9	Dorpels/deuromkadering: Blauwe hardsteen
10	Aluieren: Zink




ACHTERGEVEL

SCHAAL 1:50

0 1 2 3 4 5

LOT 3

LEGENDE MATERIALEN	
1	Gevelafwerking: gemetste baksteen (kleur: rood genuanceerd)
2	Gevelafwerking: gemetste baksteen (kleur: wit)
3	Gevelafwerking: gemetste baksteen (kleur: rood oranje genuanceerd)
4	Gevelafwerking: gemetste baksteen (kleur: zwart)
5	Gevelbekleding: hout (kleur: behandeld)
6	Dak: golfpannen (kleur: zwart)
7	Dak: golfpannen (kleur: oranje)
8	Schrijnwerk: PVC (kleur: zwart)
9	Dorpels/deuromkadering: Blauwe hardsteen
10	Afvoeren: Zink

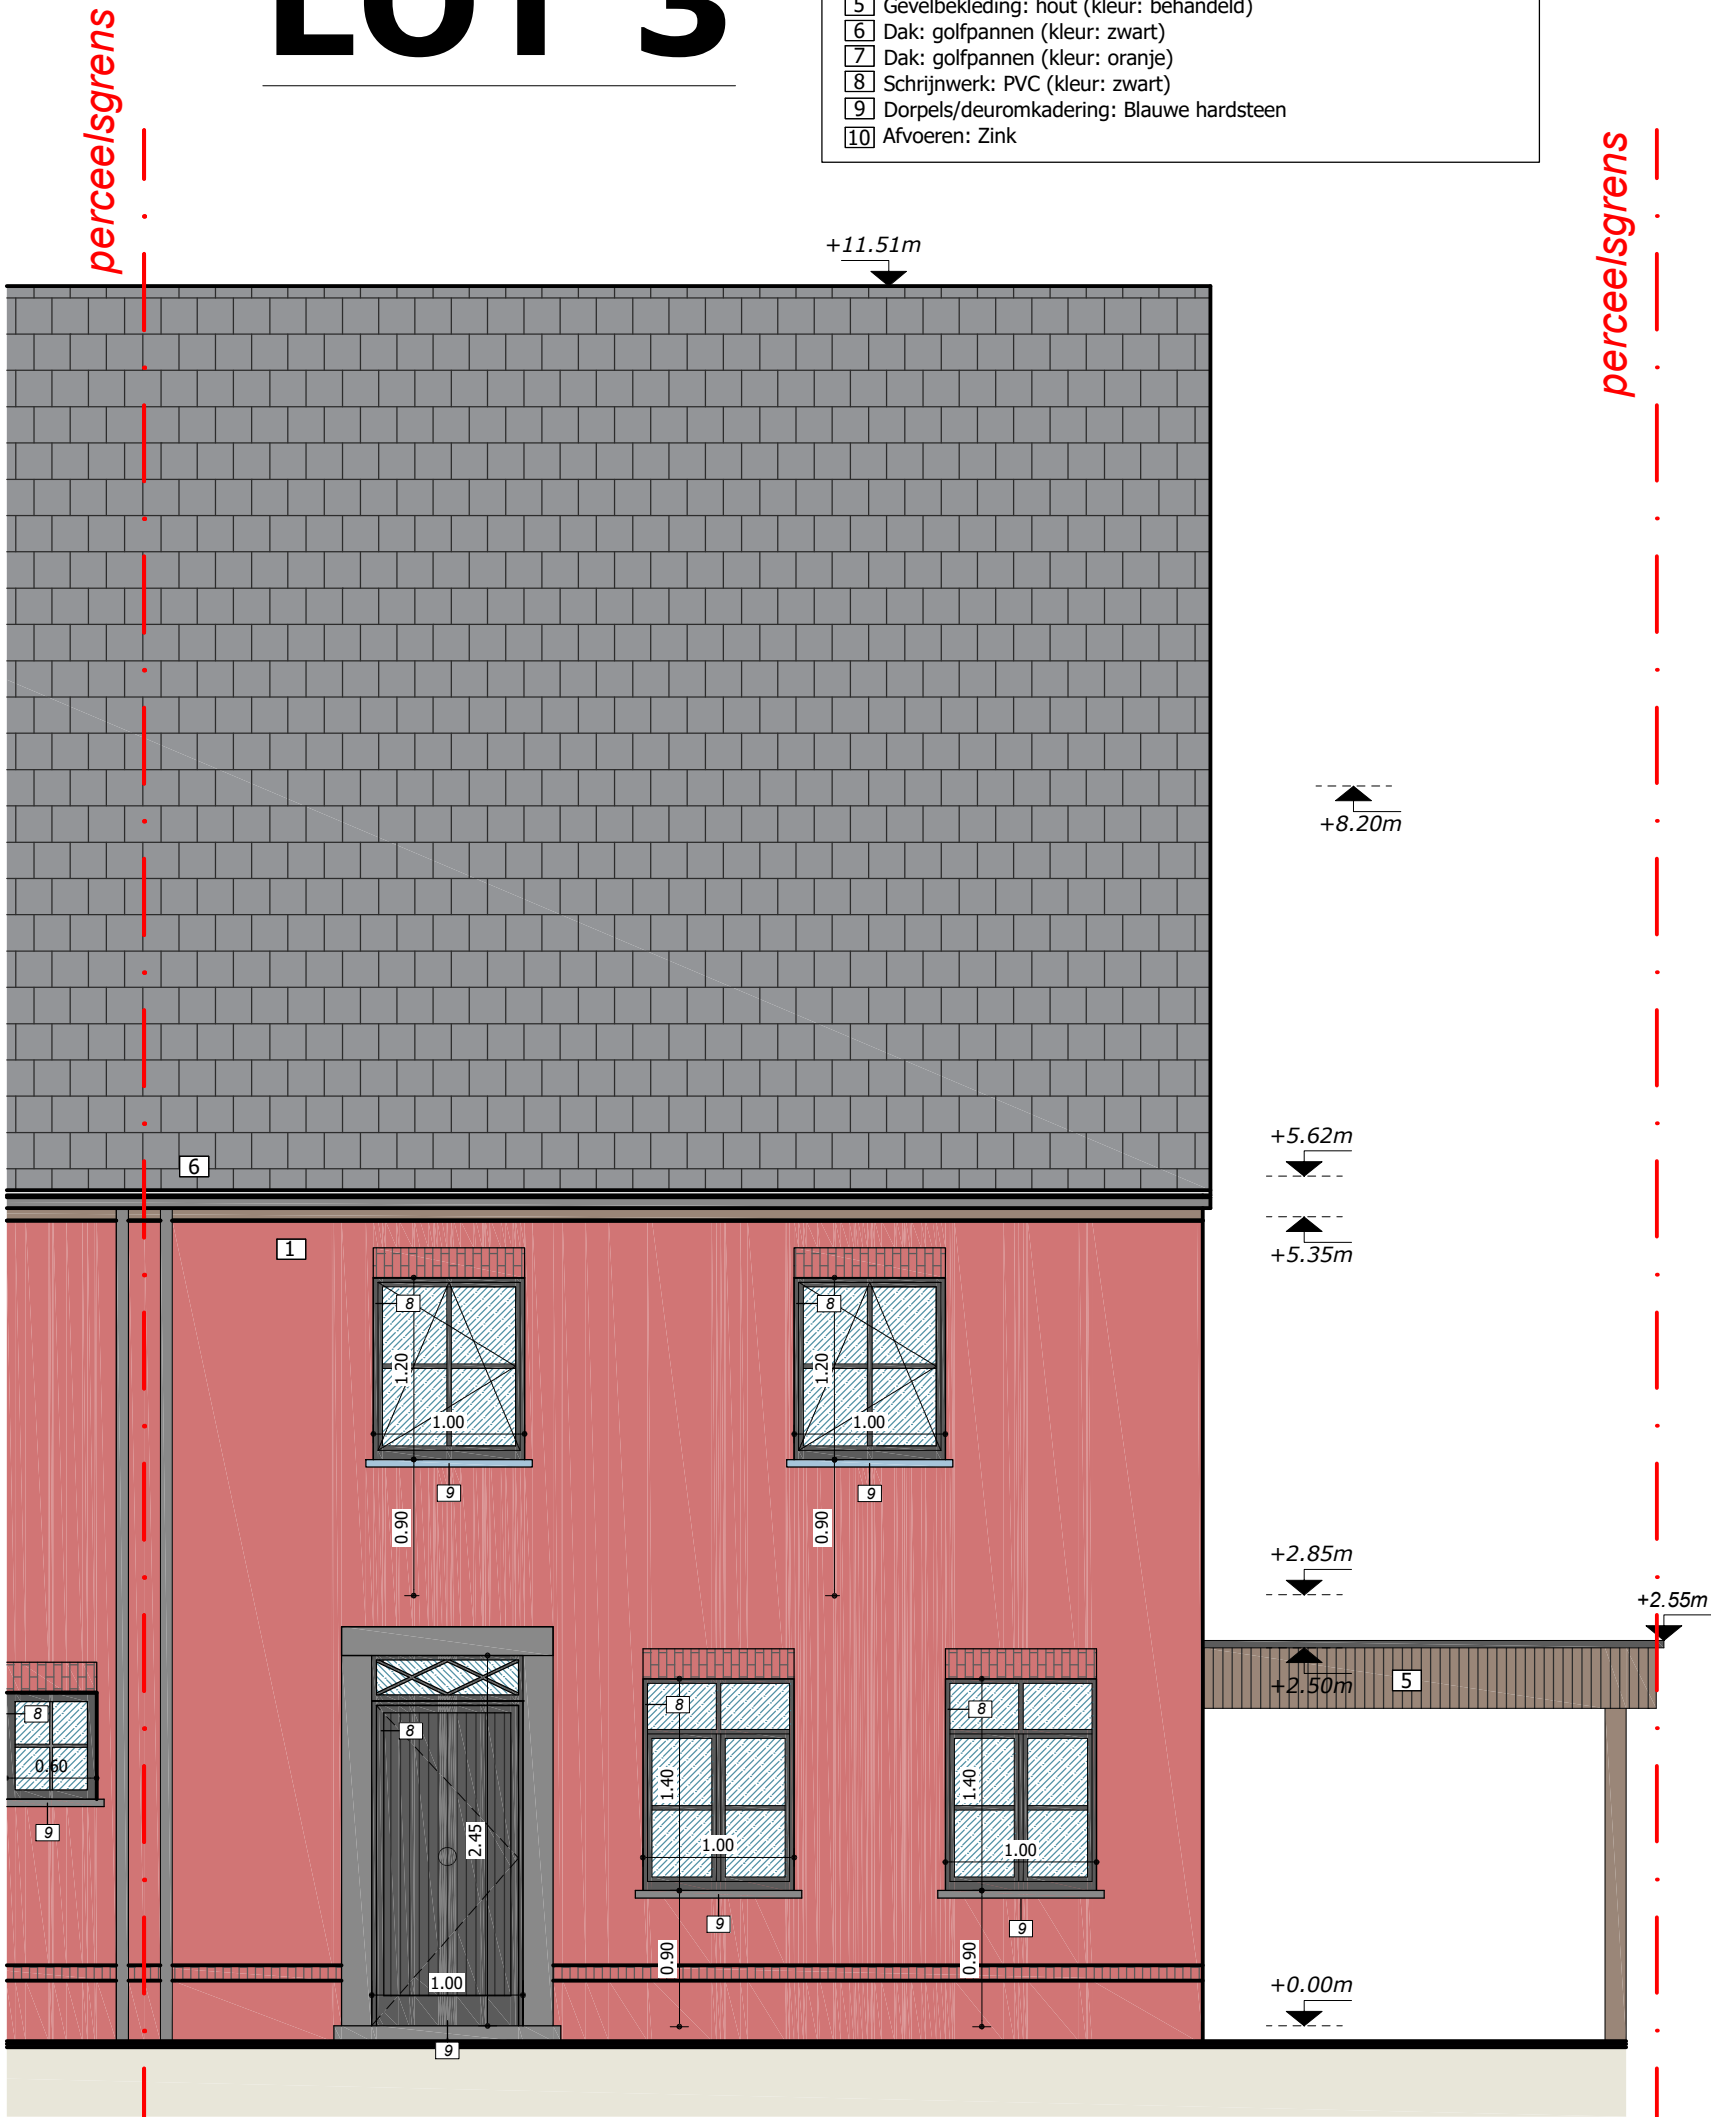


VOORGEVEL

SCHAAL 1:50

0 1 2 3 4 5

LOT 3



Lot 03: Oppervlakte perceel: 531m²
 groenzone: 365.87m²
 verharding terras: 20.00m²
 verharding toegangsweg/pad: 34.13m²
 dakoppervlakte woning: 94.50m²
 dakoppervlakte carport: 16.50m²

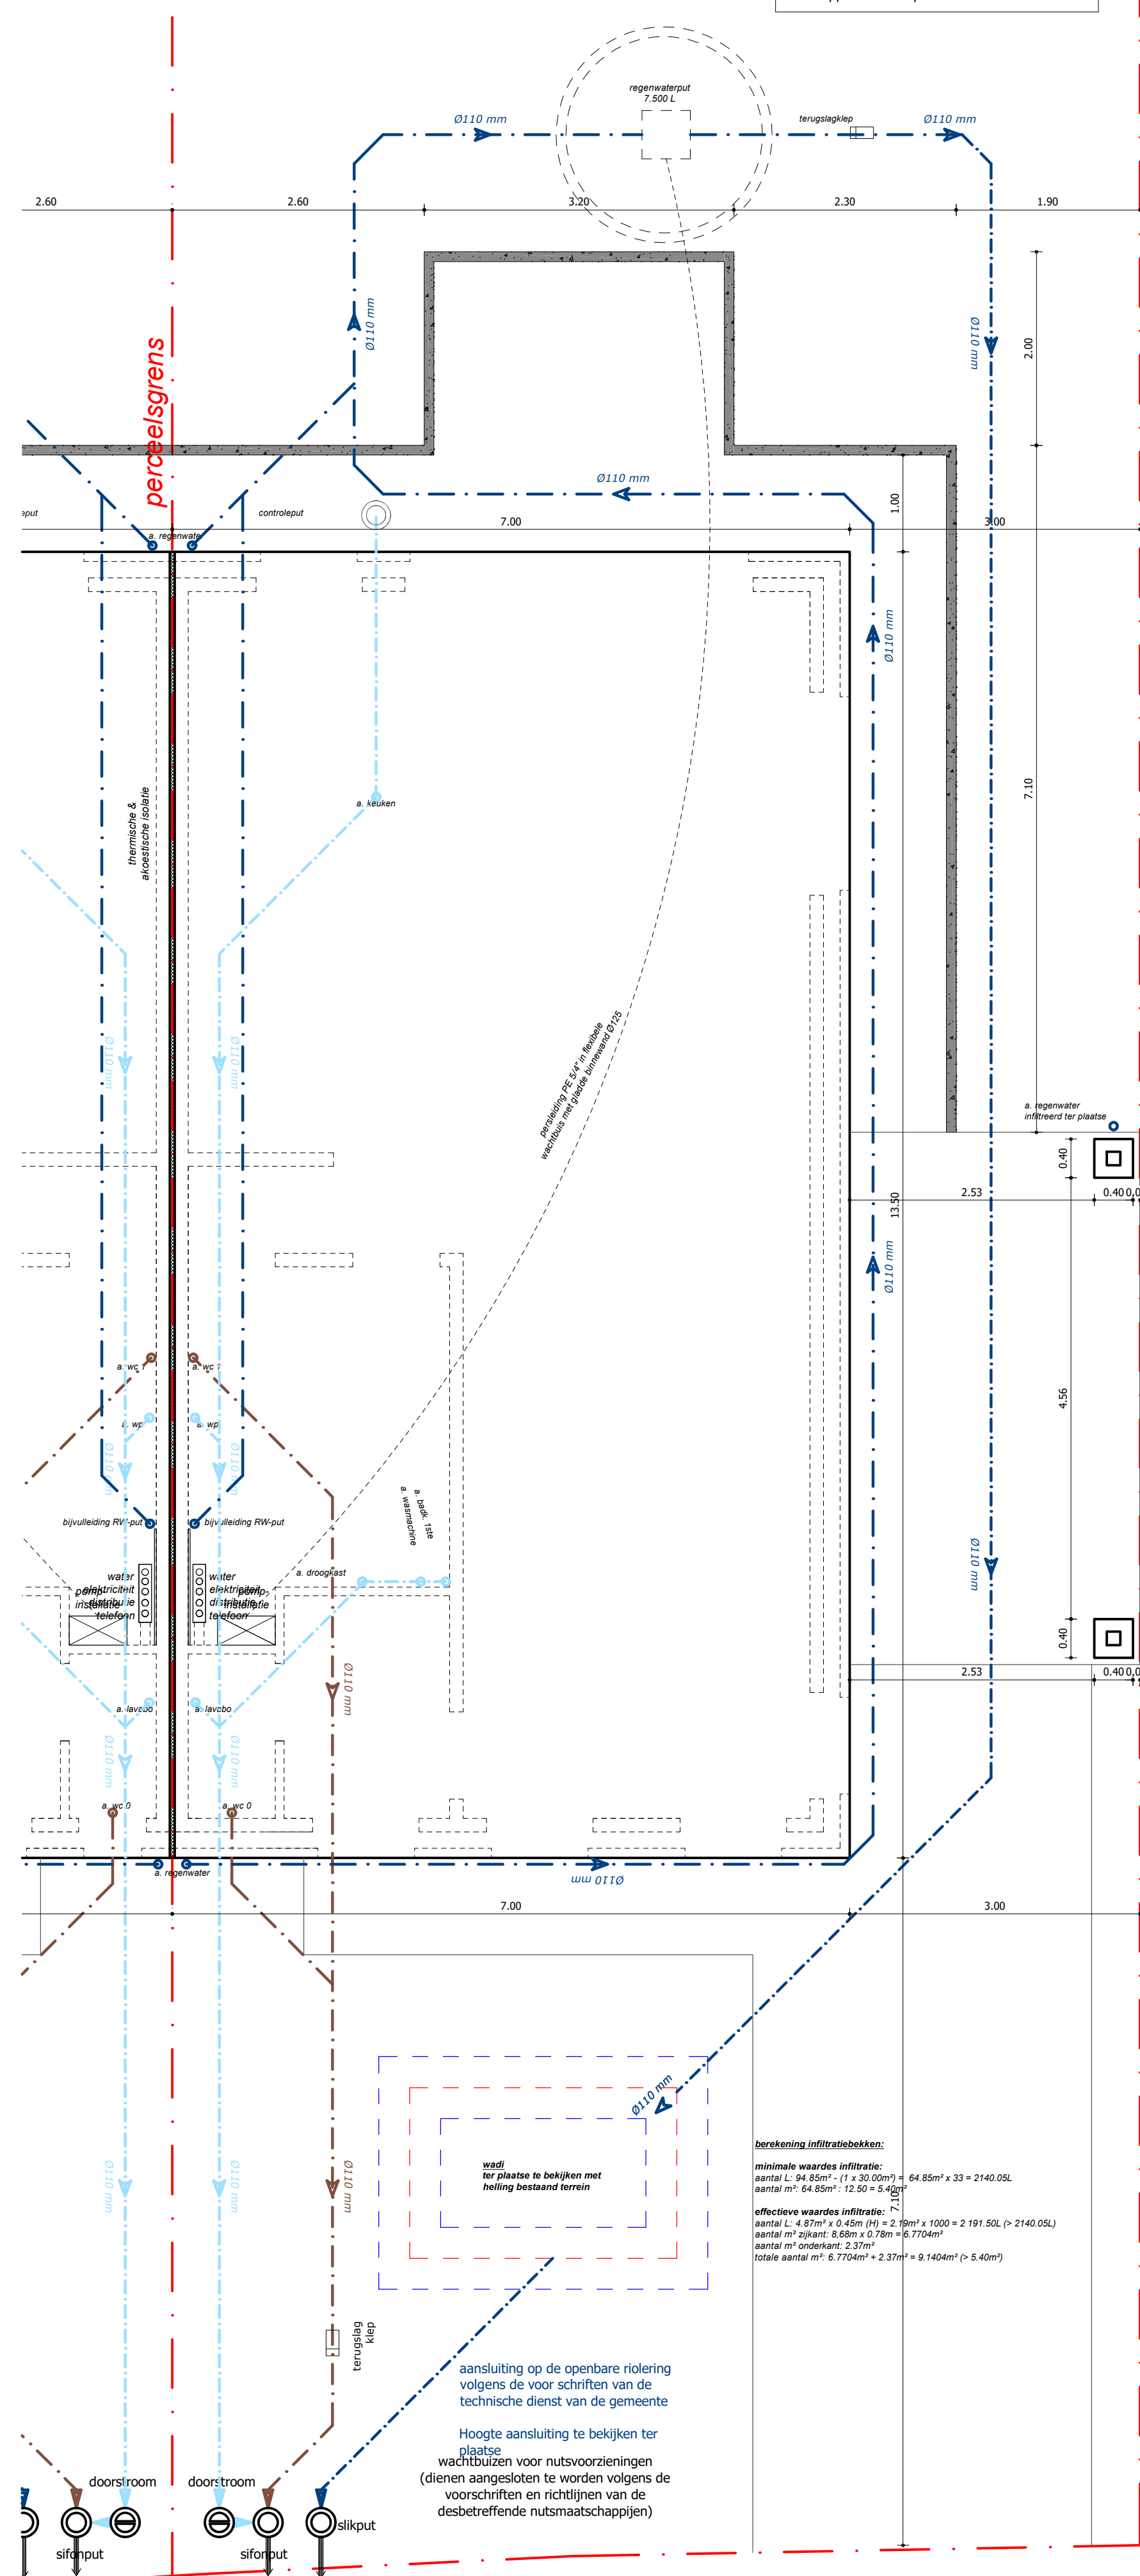

zie plan studiebureau voor stabiliteit


funderings- & rioleringsplan

schaal 1:50

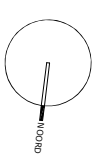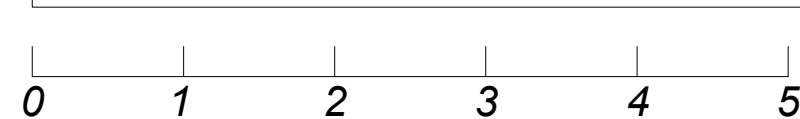

N vloerpeil: 30.55mTAW

N vloerpeil: 30.55mTAW

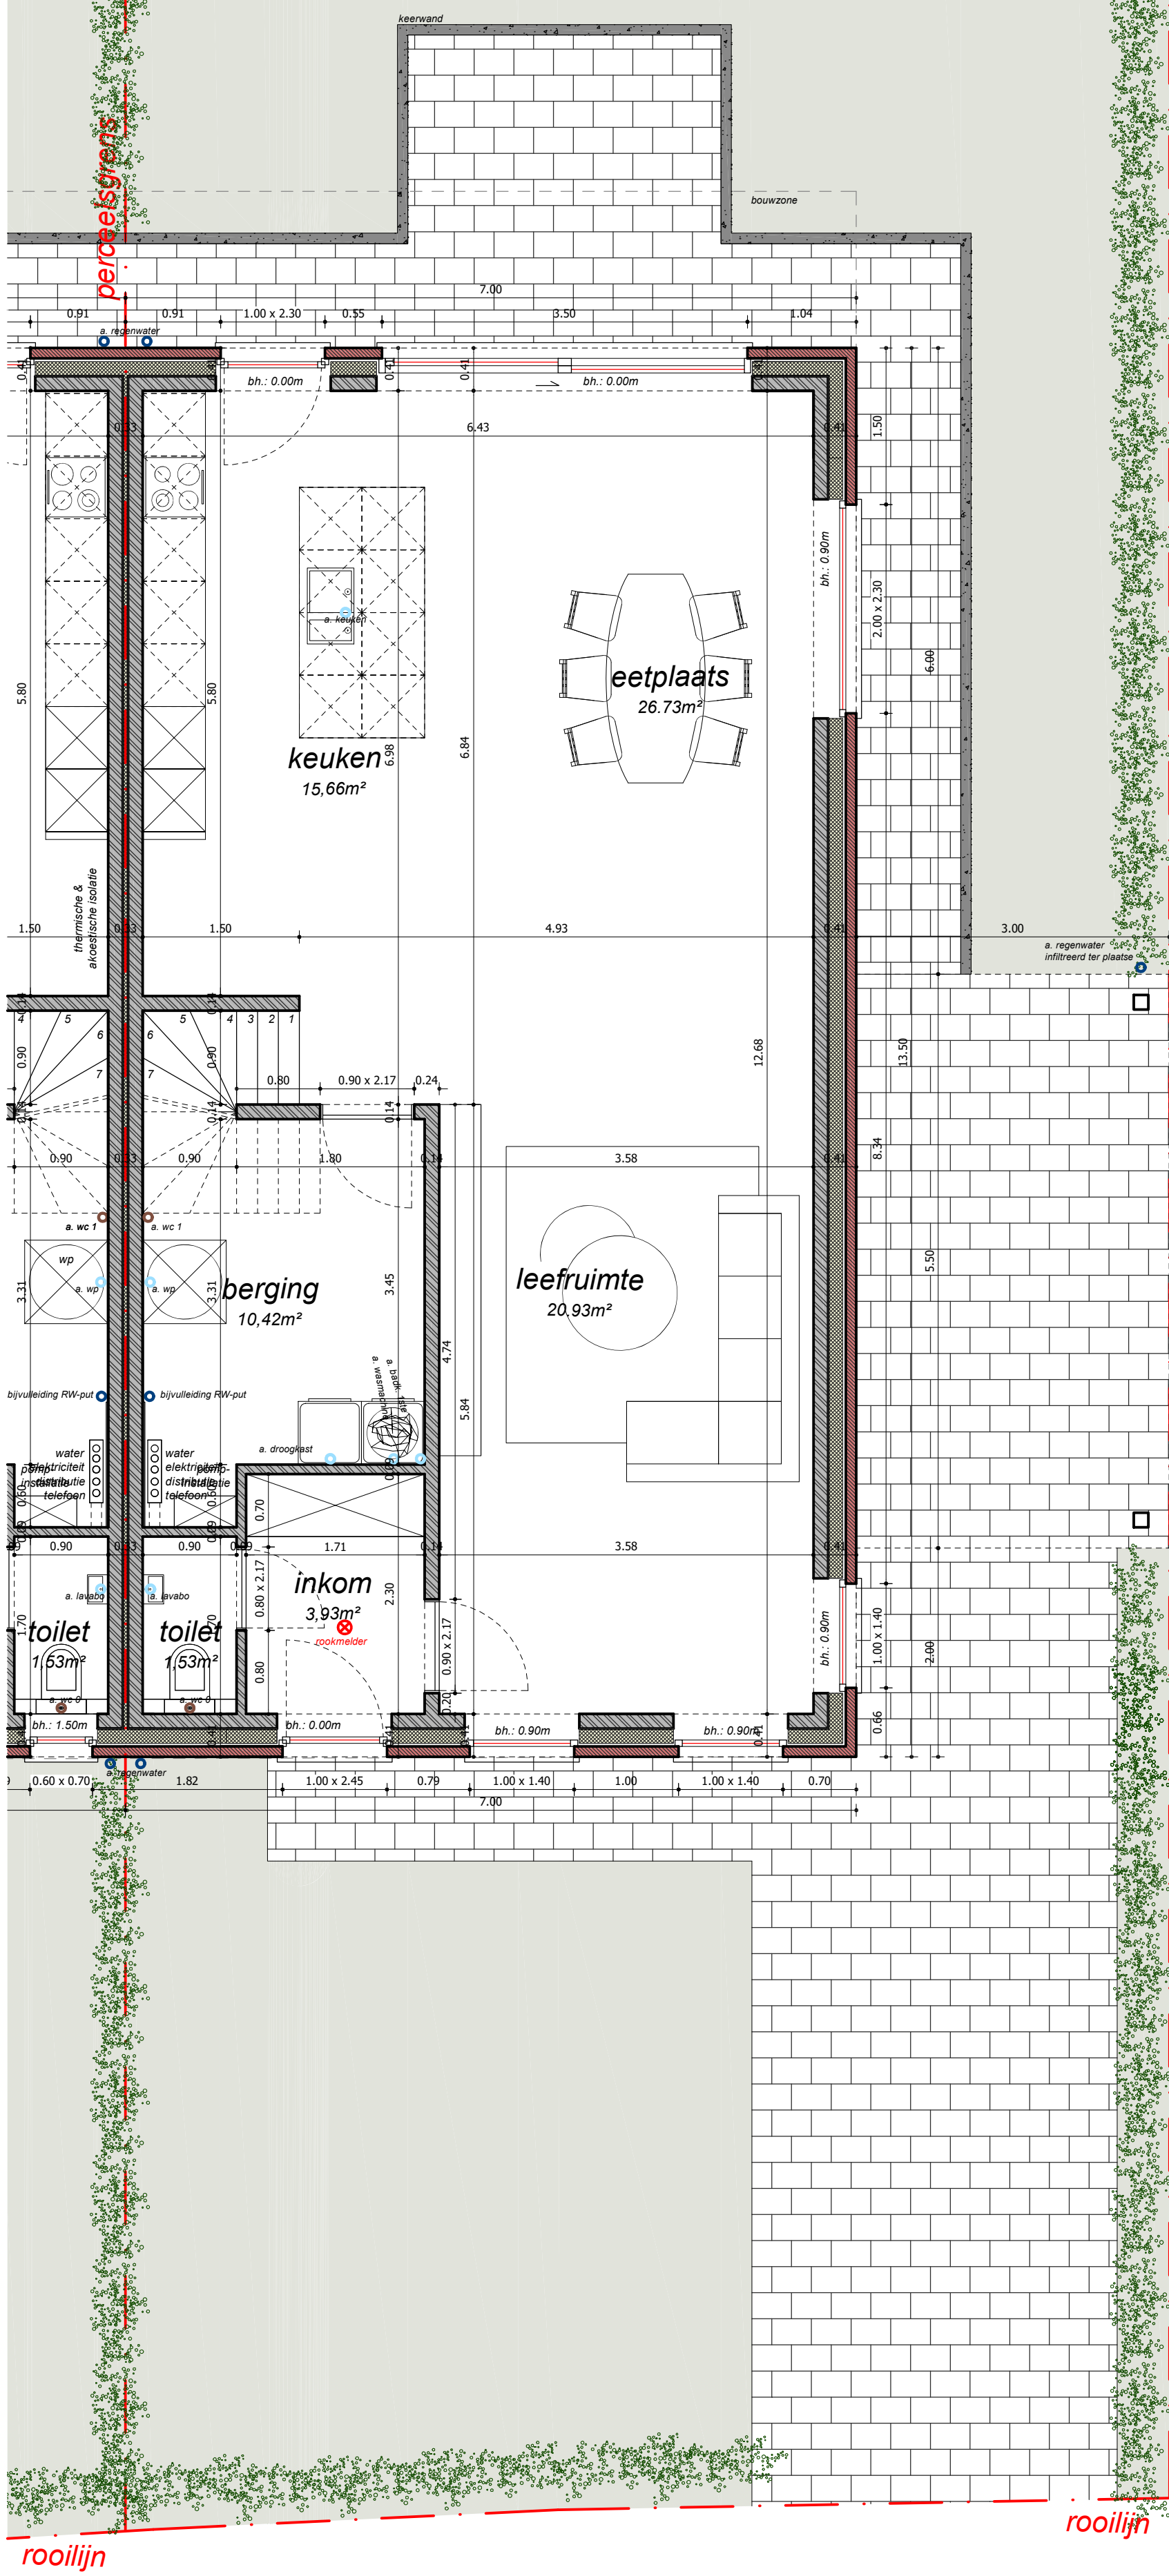


GELIJKVLOERS

SCHAAL 1:50



LOT 3

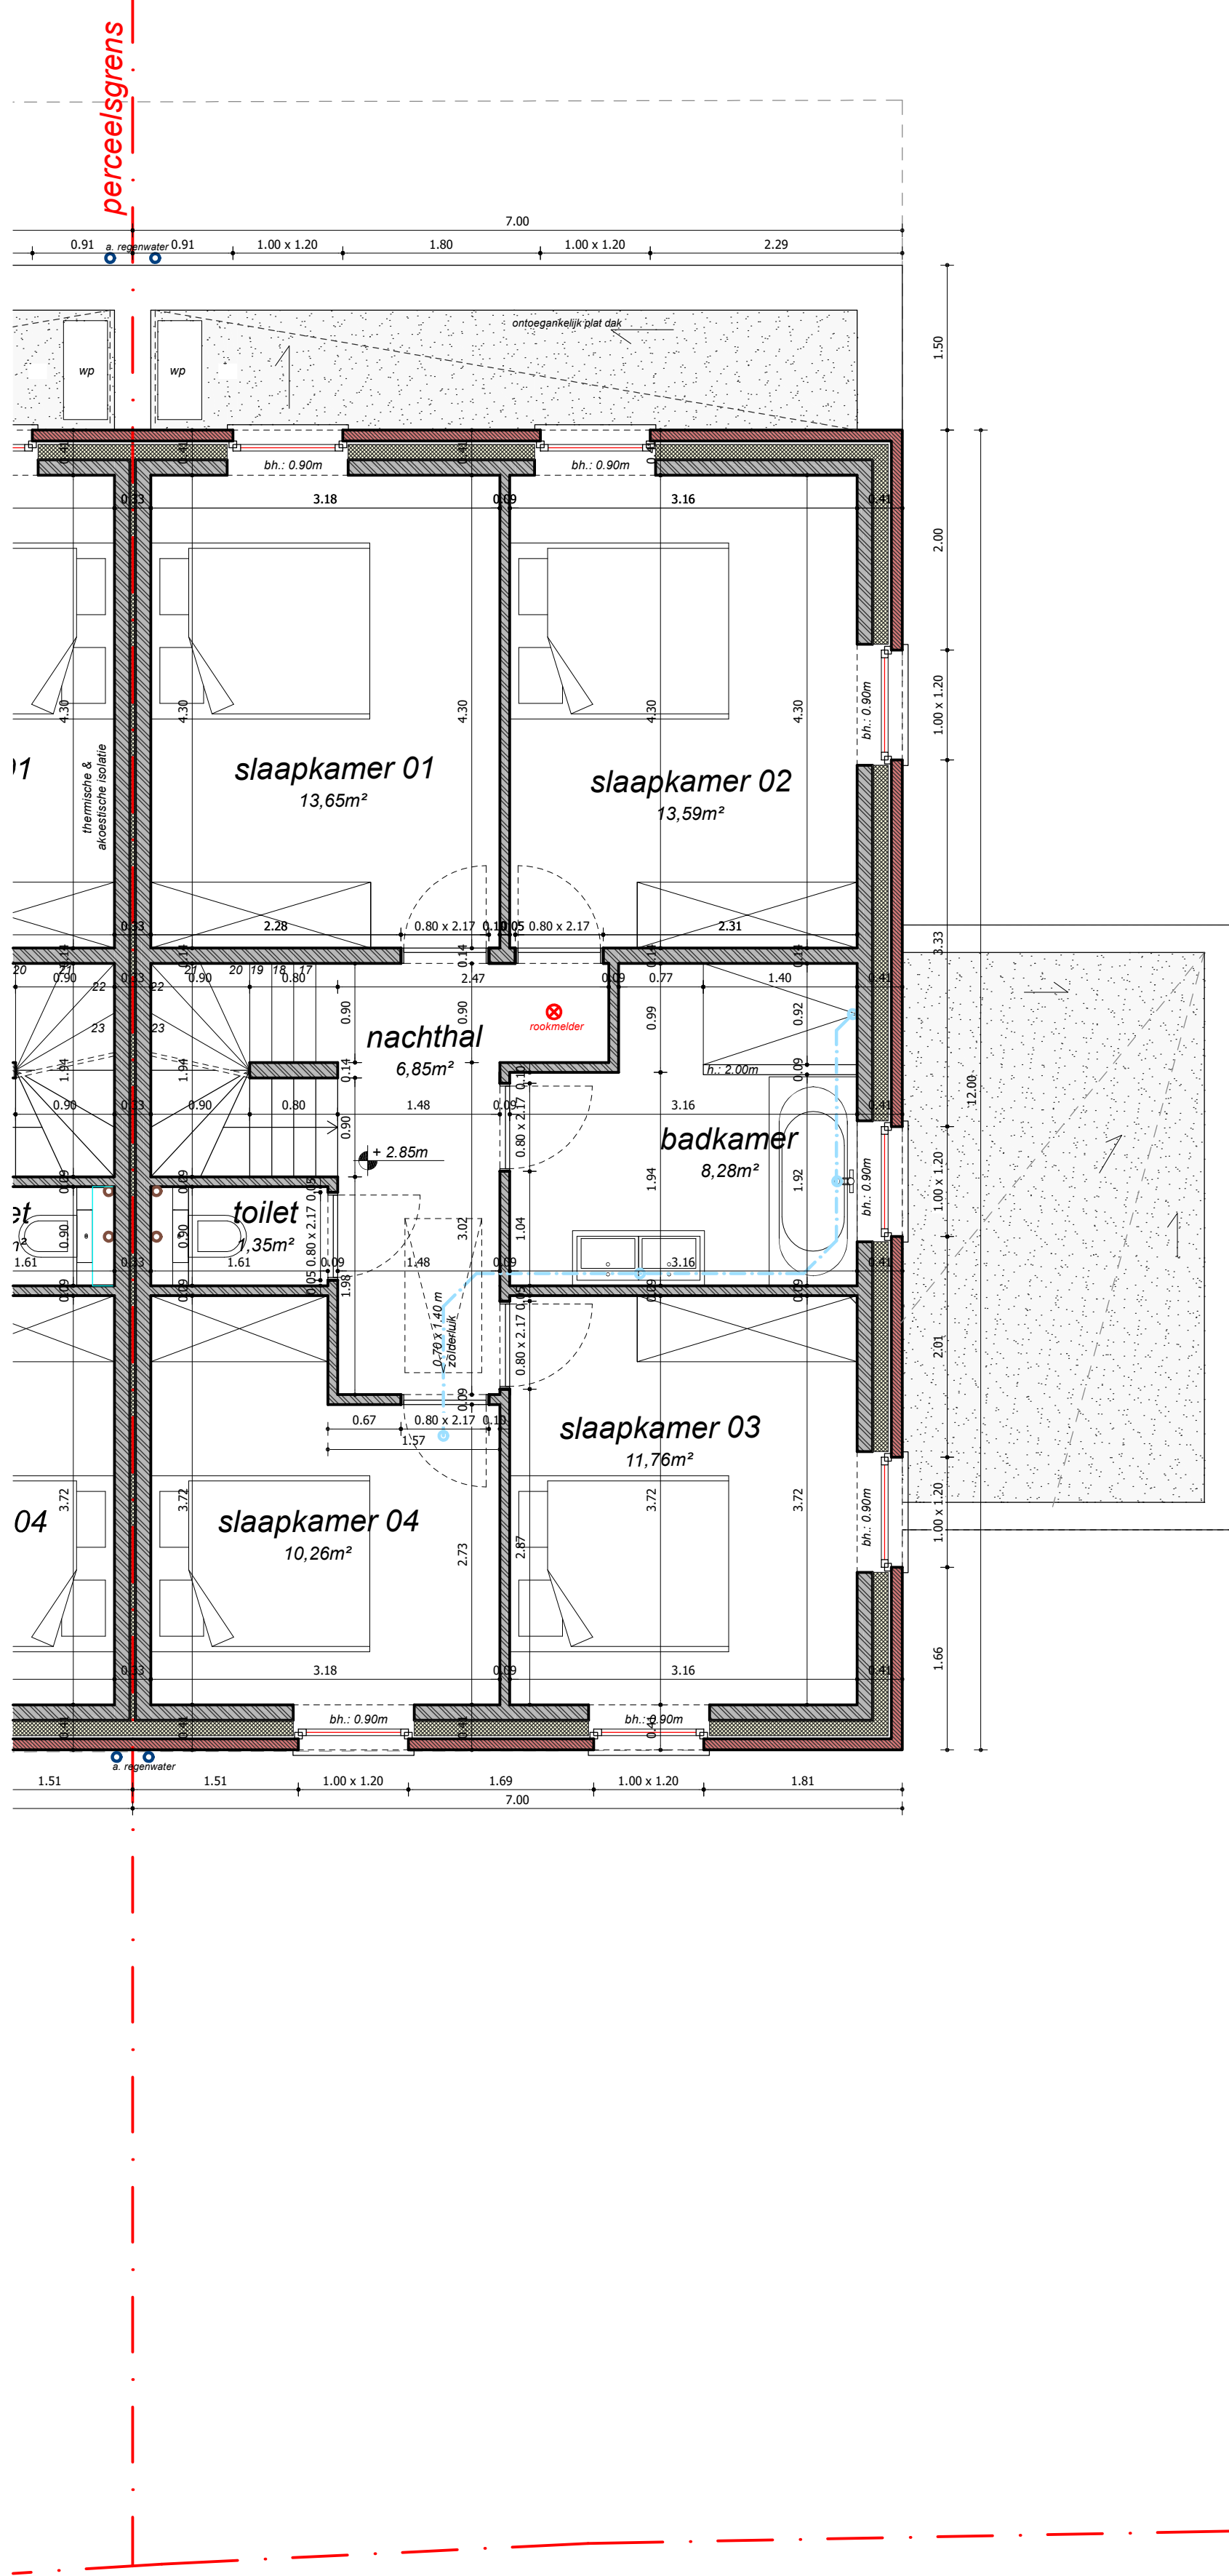

VERDIEPINGSPLAN

SCHAAL 1:50


0 1 2 3 4 5

Legende grondplannen & doorsneden

Snelbouw metselwerk (te bakelisteren)	Isolatie
Geweststeen zie gevels	Chape
Beton	Wand / o.v. vloerplaat
Celbeton	

LOT 3

perceelsgrens

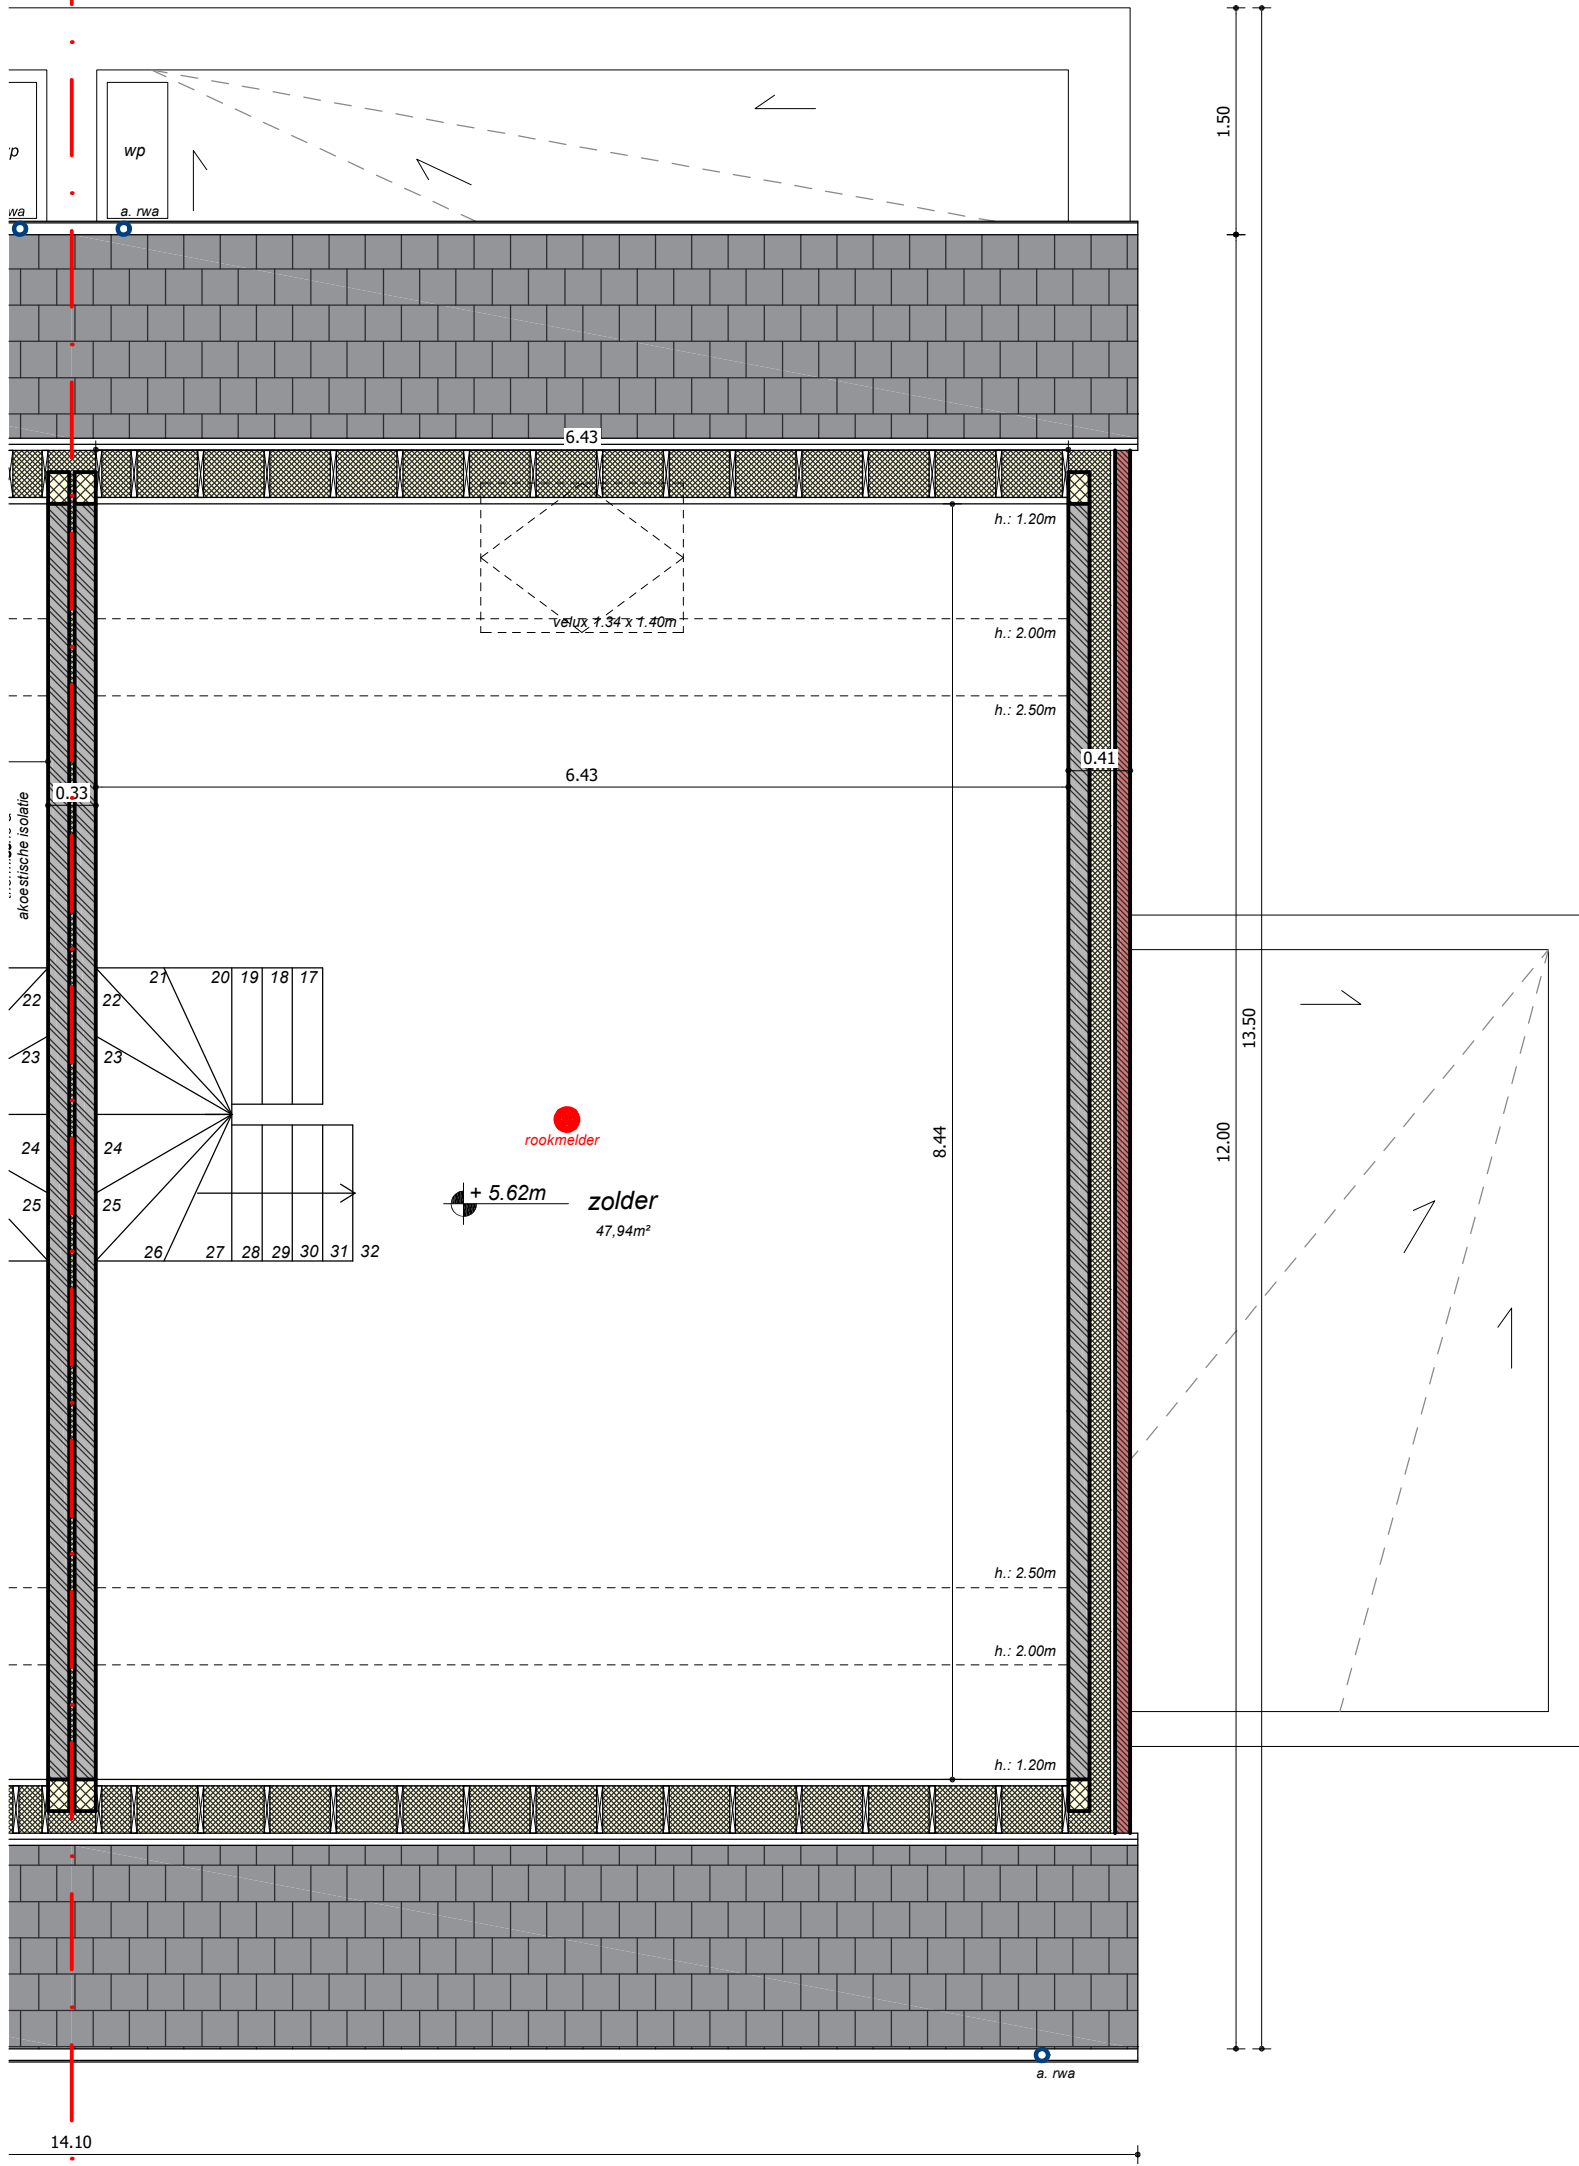

DAKVERDIEPING

SCHAAL 1:50

Legende grondplannen & doorsnedes			
	Smalbouw metselwerk (te bepleisteren)		Isolatie
	Gevelsteen: zie gevels		Chape
	Beton		Niveau t.o.v. vloerplaat
	Cellenbeton		