


7

LOT 8

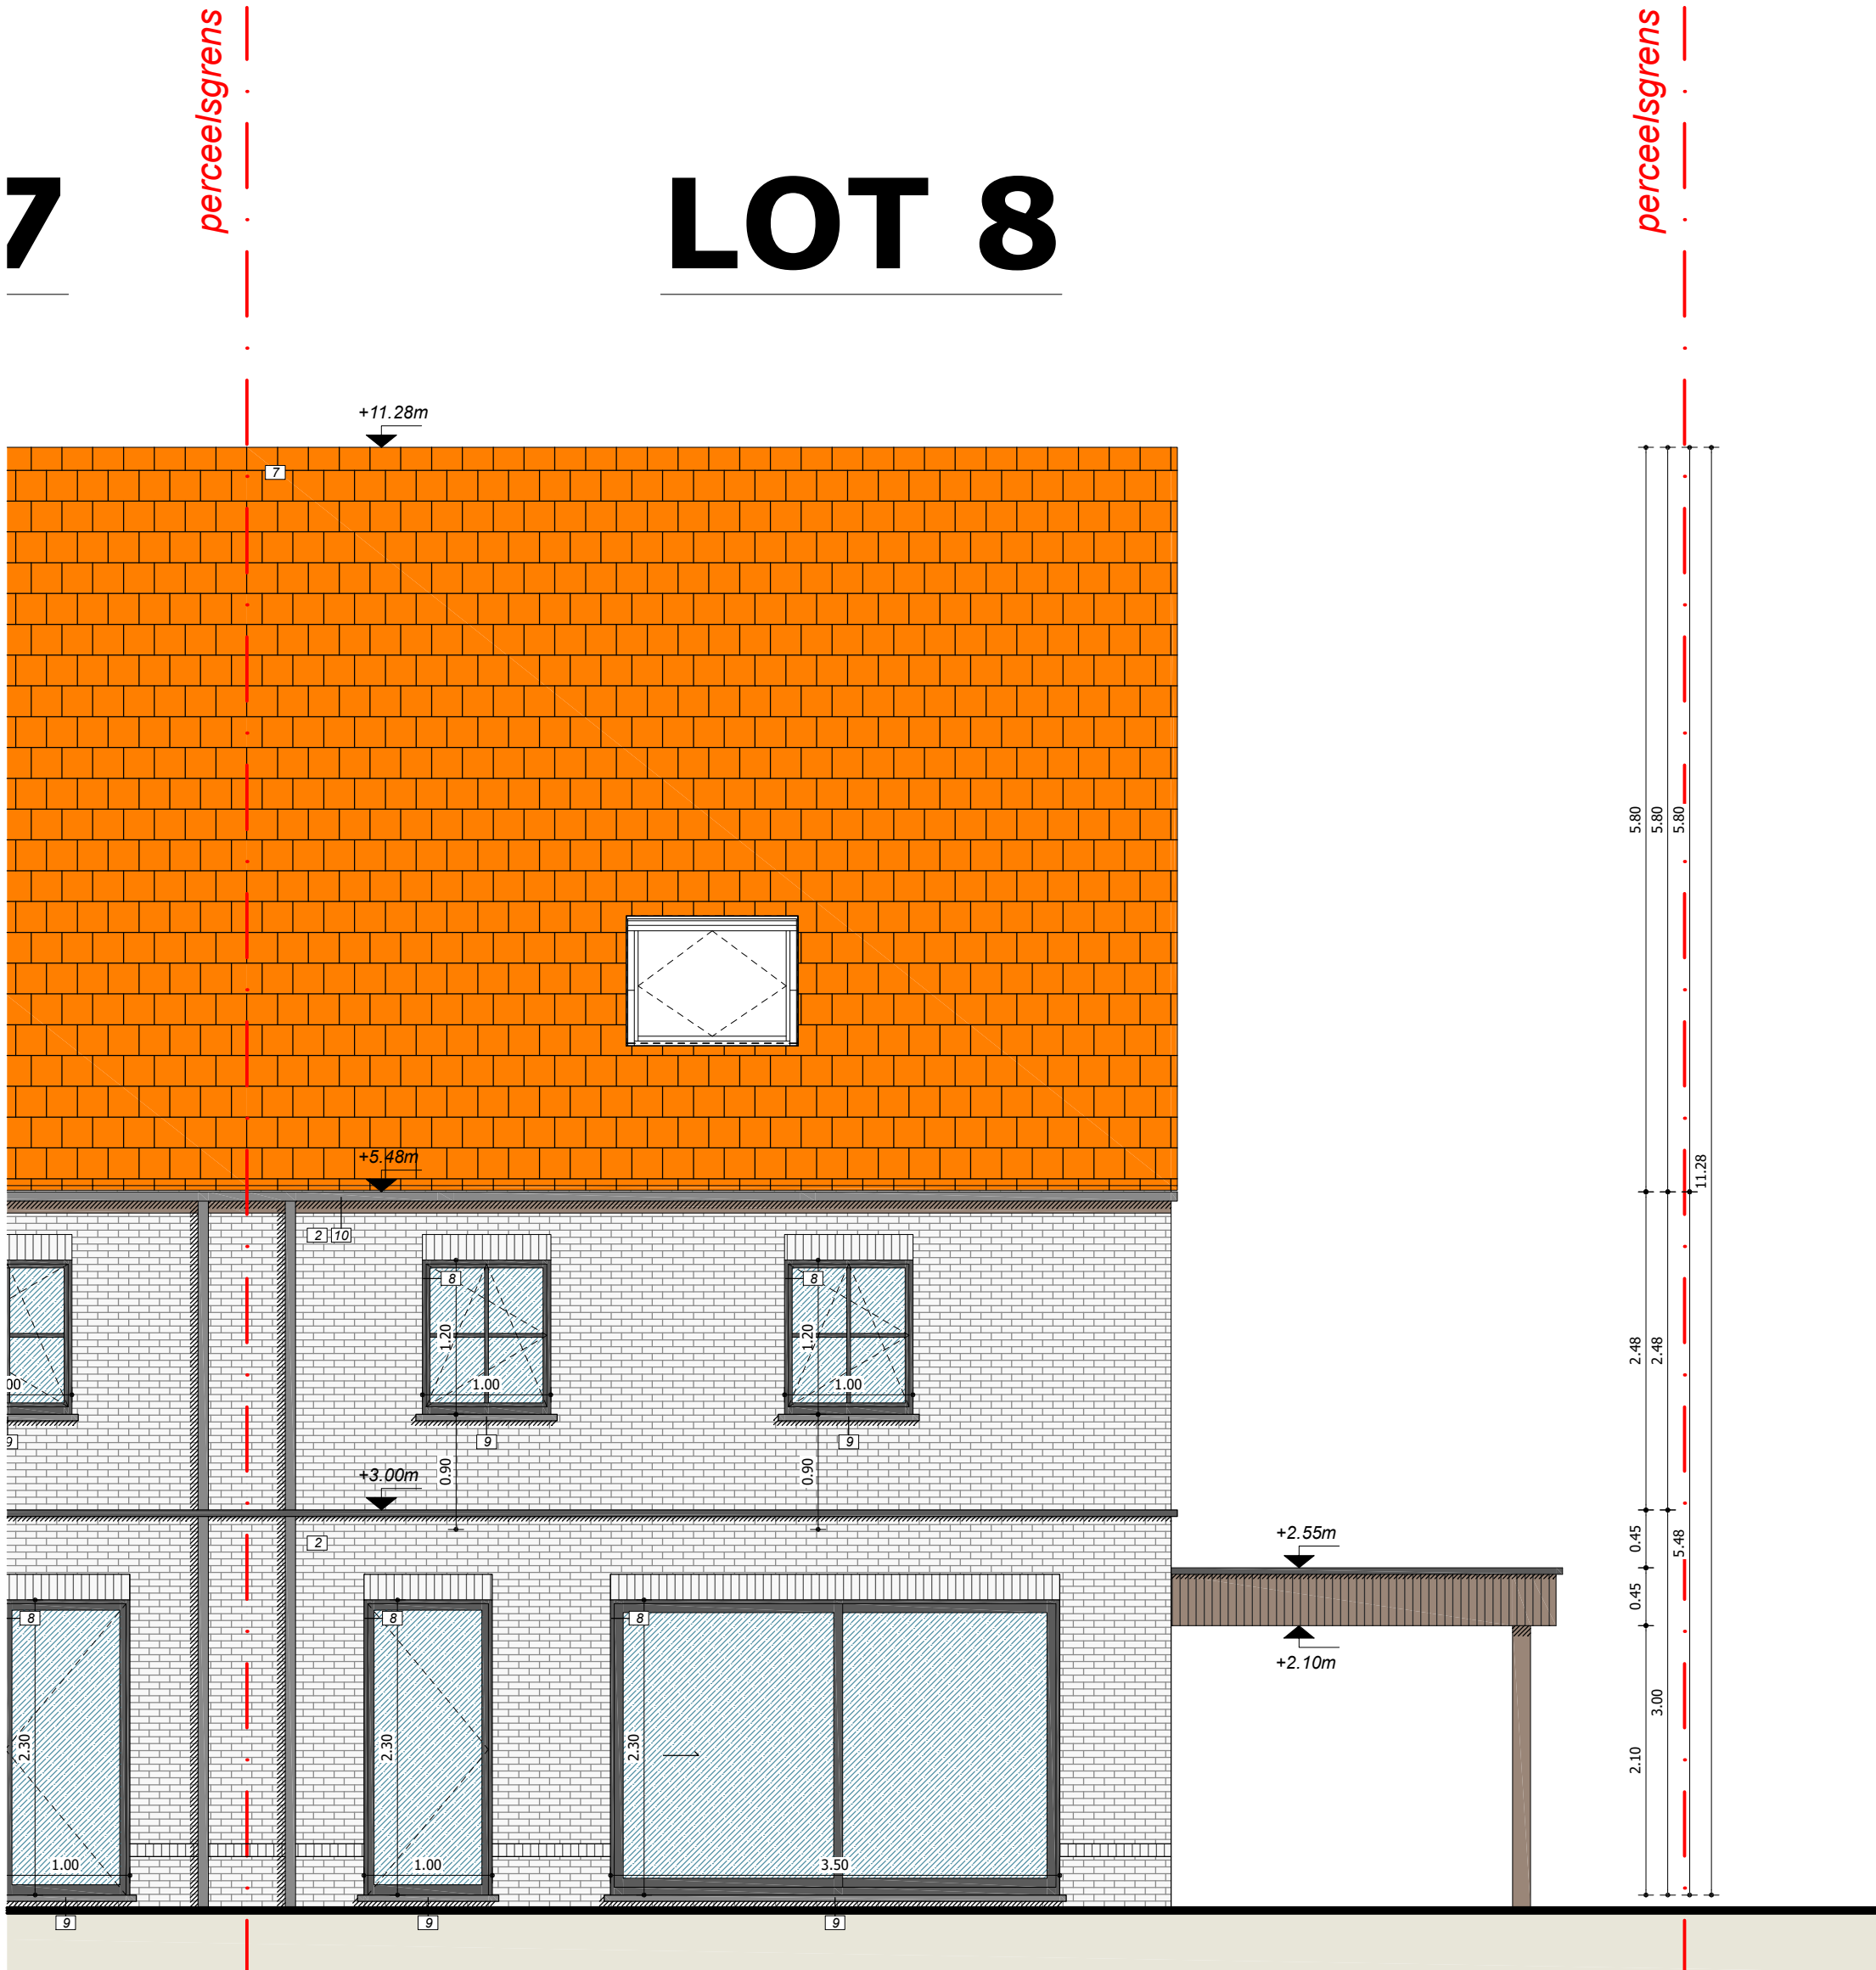


achtergevel

schaal 1:50



LEGENDE MATERIALEN	
1	Gevelafwerking: gemetste baksteen (kleur: rood genuanceerd)
2	Gevelafwerking: gemetste baksteen (kleur: wit)
3	Gevelafwerking: gemetste baksteen (kleur: rood oranje genuanceerd)
4	Gevelafwerking: gemetste baksteen (kleur: zwart)
5	Gevelbekleding: hout (kleur: behandeld)
6	Dak: golfpannen (kleur: zwart)
7	Dak: golfpannen (kleur: oranje)
8	Schrijnwerk: PVC (kleur: zwart)
9	Dorpels/deuromkadering: Blauwe hardsteen
10	Afvoeren: Zink

LOT 8

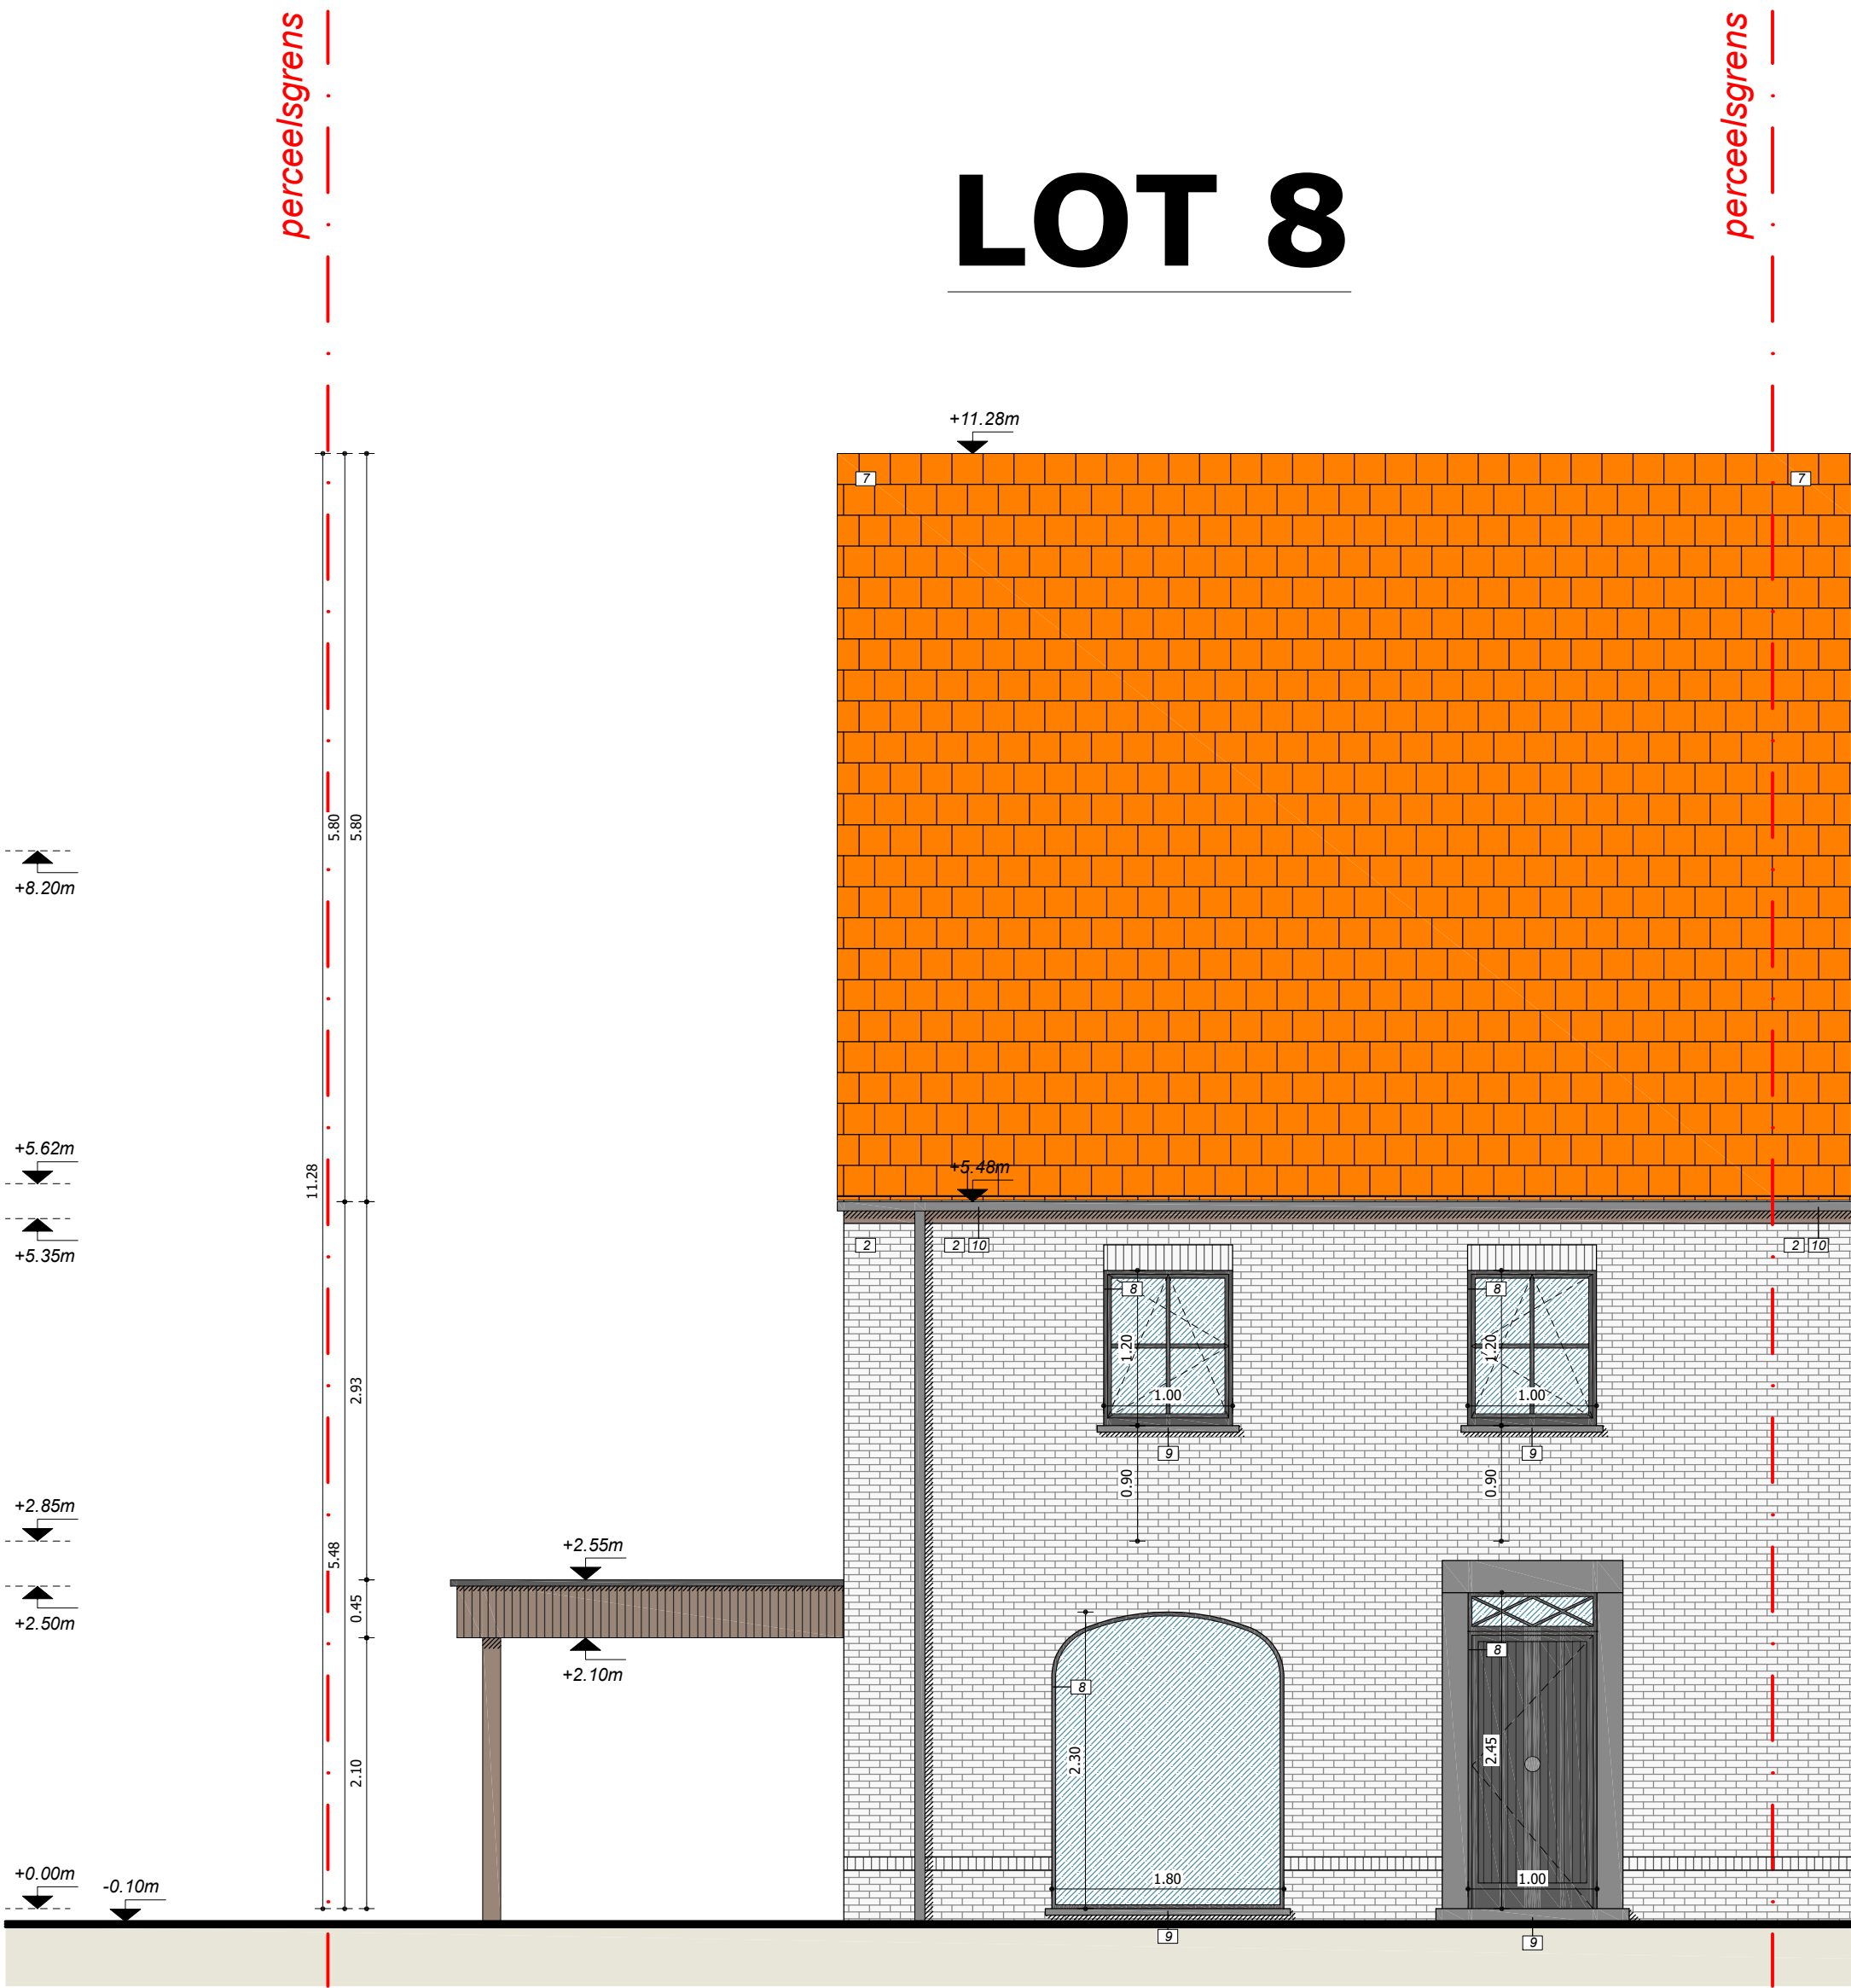


voorgevel

schaal 1:50

0 1 2 3 4 5


LEGENDE MATERIALEN	
[1]	Gevelafwerking: gemetste baksteen (kleur: rood genuanceerd)
[2]	Gevelafwerking: gemetste baksteen (kleur: wit)
[3]	Gevelafwerking: gemetste baksteen (kleur: rood oranje genuanceerd)
[4]	Gevelafwerking: gemetste baksteen (kleur: zwart)
[5]	Gevelbekleding: hout (kleur: behandeld)
[6]	Dak: golfpannen (kleur: zwart)
[7]	Dak: golfpannen (kleur: oranje)
[8]	Schrijnwerk: PVC (kleur: zwart)
[9]	Dorpels/deuromkadering: Blauwe hardsteen
[10]	Afvoeren: Zink

LOT 8

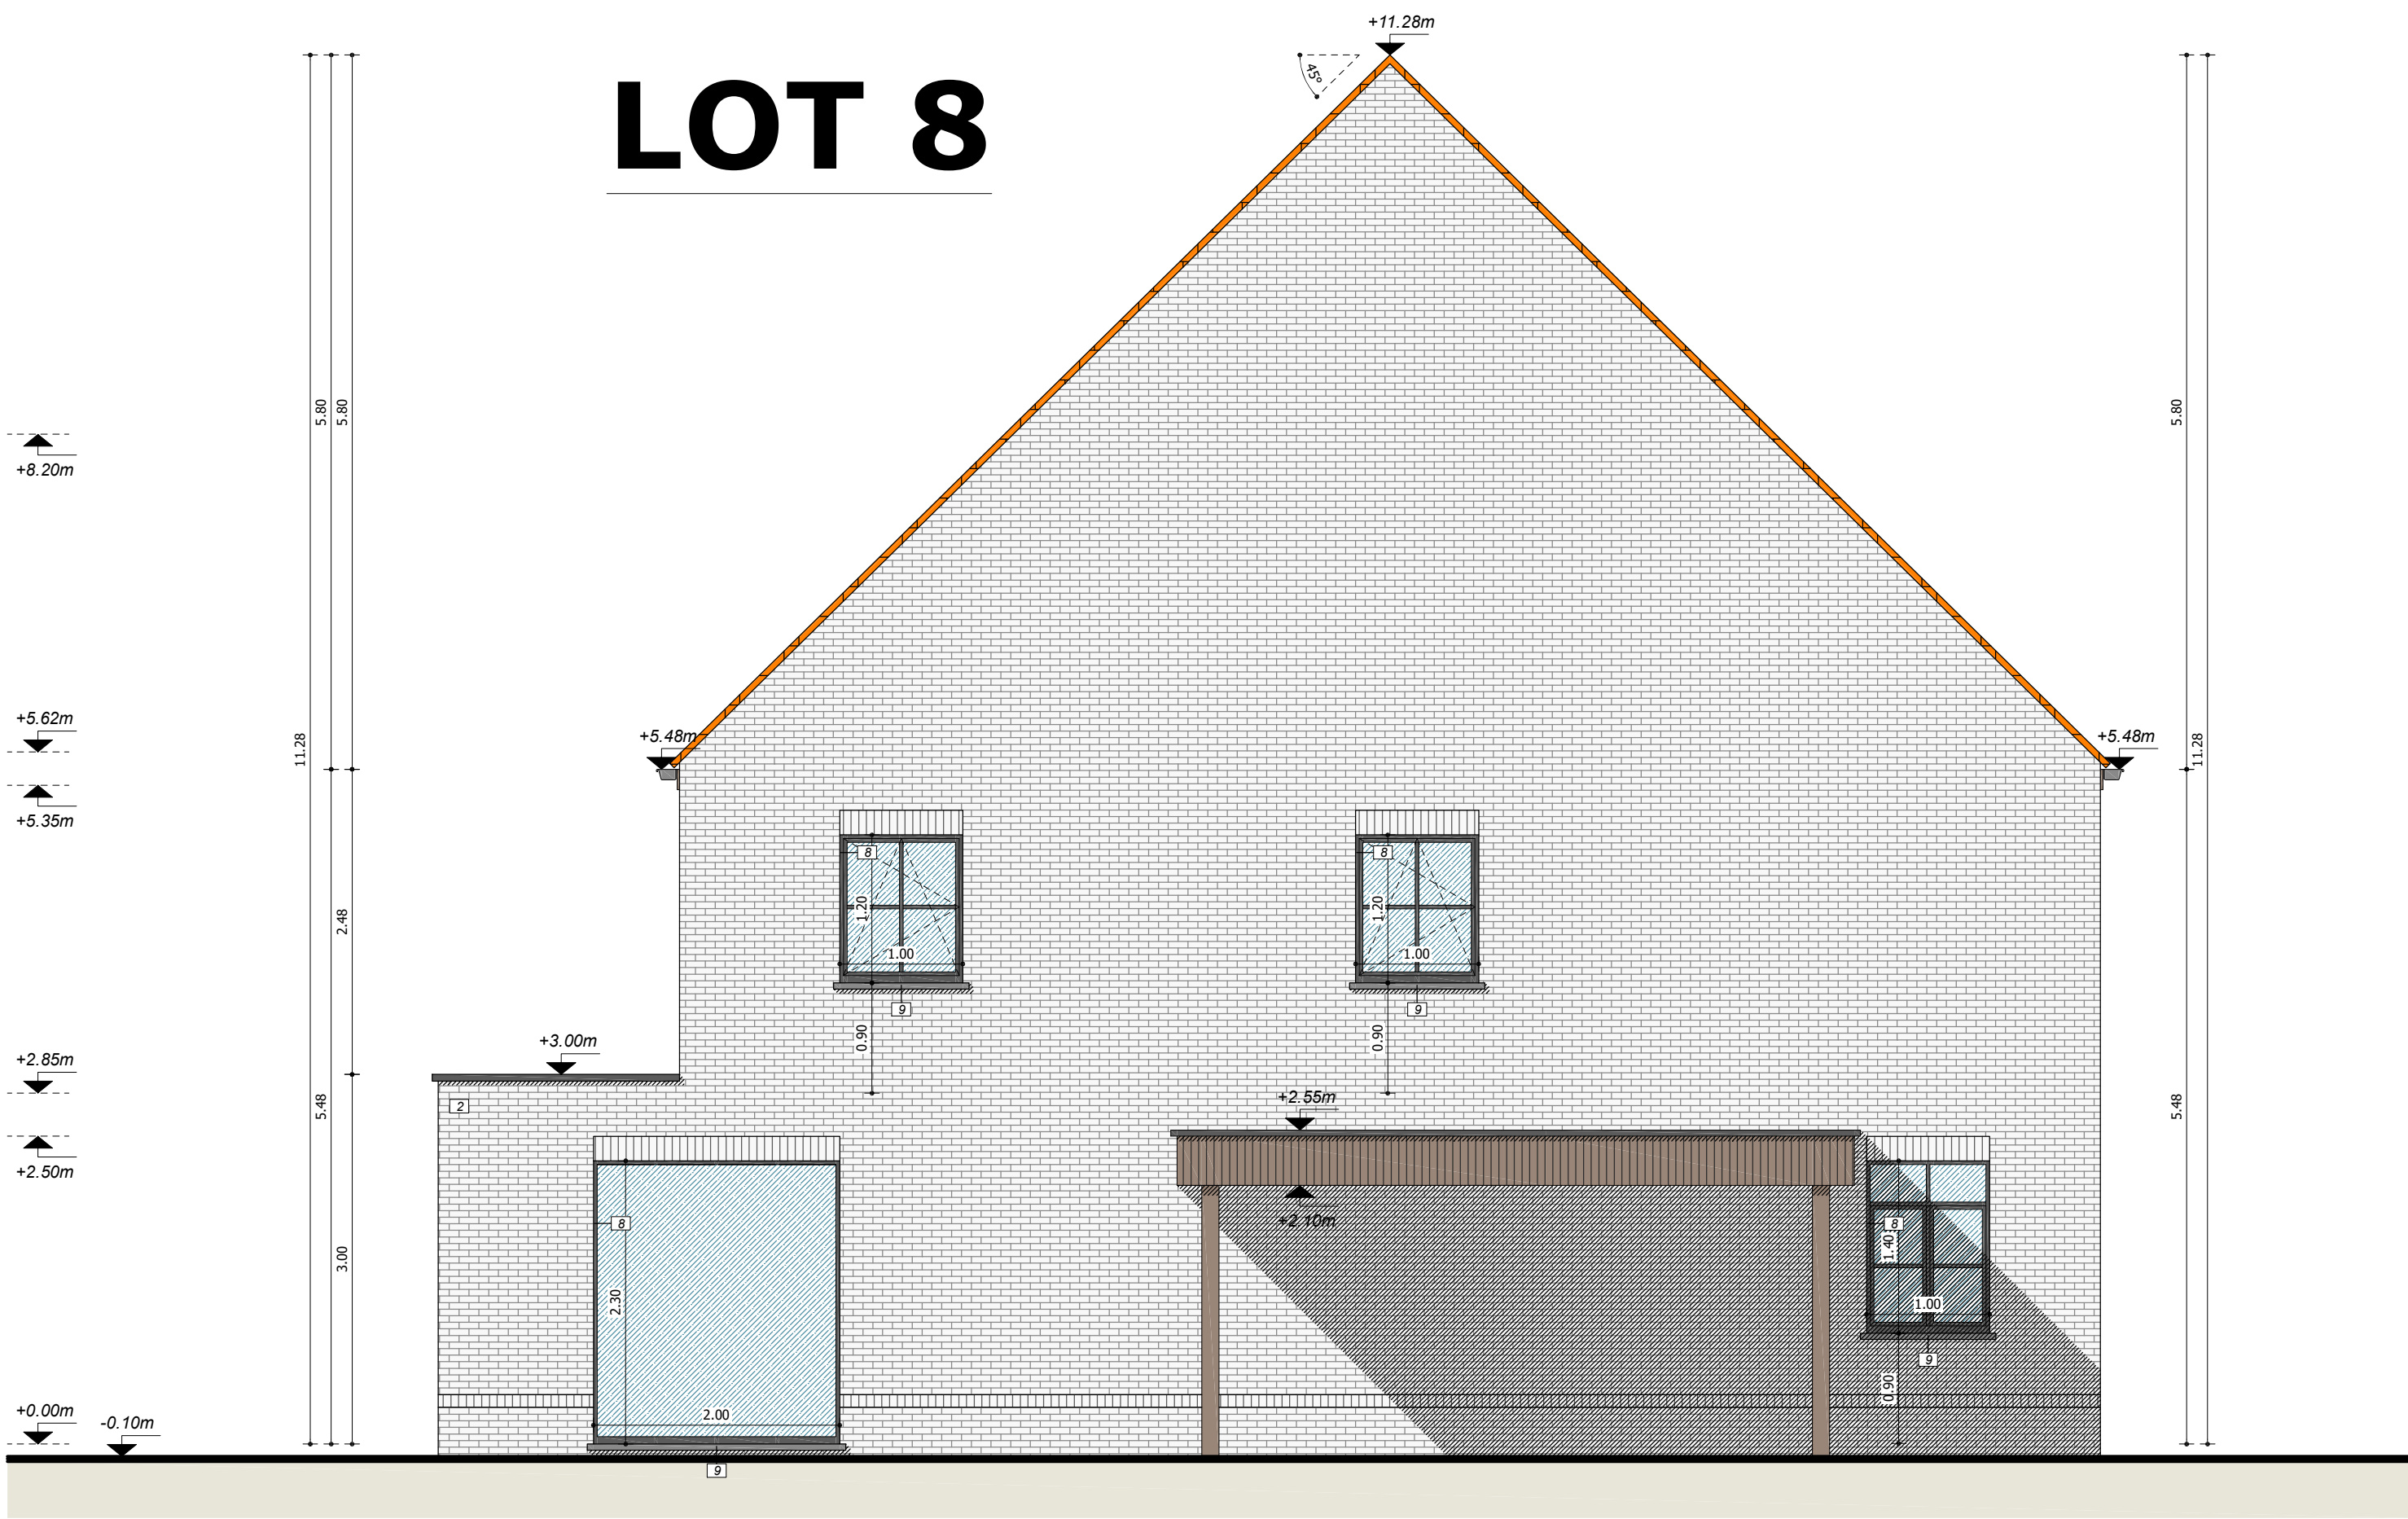

zijgevel links

schaal 1:50

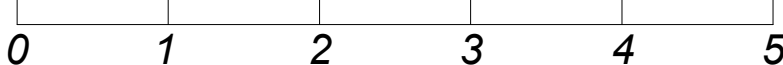

LEGENDE MATERIALEN	
[1]	Gevelafwerking: gemetste baksteen (kleur: rood genuanceerd)
[2]	Gevelafwerking: gemetste baksteen (kleur: wit)
[3]	Gevelafwerking: gemetste baksteen (kleur: rood oranje genuanceerd)
[4]	Gevelafwerking: gemetste baksteen (kleur: zwart)
[5]	Gevelbekleding: hout (kleur: behandeld)
[6]	Dak: golfpannen (kleur: zwart)
[7]	Dak: golfpannen (kleur: oranje)
[8]	Schrijnwerk: PVC (kleur: zwart)
[9]	Dorpels/deuromkleding: Blauwe hardsteen
[10]	Afvoeren: Zink

[illegible]

schaal 1:50



Legende grondplannen & doorsnedes

	Snelbouw metselwerk (fe bepleisteren)		Dakbedekking
	Gevelsteen: zie gevels		/isolate
	Beton		Chape
	Cellenbeton		Niveau t.o.v. vloerpas

