



VINÇOTTE vzw

Erkend Controleorganisme | Externe dienst voor technische controles op de werkplaats
 Maatschappelijke zetel: Jan Olieslagerlaan 35 • 1800 Vilvoorde • België
 BTW: BE 0402 726 875 • RPR Brussel • BNP Paribas Fortis BE 25 2100 4144 1482 • BIC: GEBABEBB

Verslag nr.:

SO 60589493

B2.4

☐ Bollebergen 2a bus 12, 9052 Gent
☐ Jan Olieslagerlaan 35, 1800 Vilvoorde
☒ Noordersingel 23, 2140 Antwerpen
☐ Rue Phocas Lejeune 11, 5032 Gombioux

Tel: +32 9 244 77 11
 Tel: +32 2 674 57 11
 Tel: +32 3 221 80 11
 Tel: +32 81 432 011

gent@vincotte.be
 brussel@vincotte.be
 antwerpen@vincotte.be
 gombioux@vincotte.be



N 141090

Resi code: S

PROCES-VERBAAL VAN GELIJKVORMIGHEIDSONDERZOEK EN/OF CONTROLEBEZOEK VAN EEN ELEKTRISCHE LAAGSPANNINGSINSTALLATIE

Verantwoordelijke voor de werken:

Installatie:

Eigenaar of beheerder:

Naam, voornaam: ITB NV

Naam, voornaam: (Nieuw Zuid)

INTERBUILO NV

Adres: Juss Smoldersstraat 16-202

Ident. Kaart nr.:

Post nr. + Stad: 2000 Antwerpen

BTW nr.: BE 0431 998 111

Tel.:

Basis van het onderzoek: Algemeen Reglement op de Elektrische Installaties (AREI)

☒ Art 270 ☐ ingebruikname ☐ wijziging ☐ uitbreiding☐ mobiel ☒ tijdelijk☐ Art 271 ☐ periodiek ☒ controle☐ Art 276: verzwaring ☐ Art 276bis: verkoop van een wooneenheid☐ Art 86☐ Art 87☒ Art 88☒ Art 89☐ Art 271 bis☐ Art 278☐ Art☐ Art☐ Wooneenheid☐ Huishoudelijke werkeenheden☐ Gemeenschappelijke delen☒ Werkeenheden

Algemene gegevens elektrische installatie:

Gegevens verdelers	EAN											☒ EAN niet meegedeeld	☒ kWh meter niet geplaatst
	kWh meter nr.:											☐ kWh excl. nacht meter:	
Gegevens installatie	Bescherming aansluiting (A):	☐ 020	☐ 025	☐ 032	☐ 040	☐ 050	☐ 063	☐ 080	☐ 100	☐	nr.: meterstand:		
	Ontworpen voor U _N :	☒ 230 V	☐ 3x230 V	☐ 3N400 V	☐	Type aardelektrode:			☒ aardingslus ☐ pen / baar				
	Maximale nominale stroom (A):	☐ 020	☐ 025	☐ 032	☒ 40	☐ 50	☐ 063	☐ 080	☐ 100	☐	☐		
Beschrijving installatie	Voedingsleiding hoofdbord:	4 X 10 mm ² - Type: N.B.											
	Algemene differentieelstroominrichting:	40 A / 300 mA Aantal borden: 1 Aantal eindstroombanen: 3											
O zie bijlage(n)	3x mono Ape. 3p. lokaal verd. bord												

Metingen - testen - controles - verzegeling:

☒ Rechtstreekse aanraking	☒ Onrechtstreekse aanraking	☒ Montage	☐ Toestellen	☒ Materieel	☒ >/doorsnede	☒ Schema's
☒ Aardingsweerstand: 450 Ω	☒ Algemeen isolatieniveau: 2 P.S. MΩ	☐ Controle foutlus	☒ Aardingscontinuïteit	☐ Test diff.		

Differentieelstroominrichting: ☐ was verzegeld ☐ werd verzegeld ☐ werd niet verzegeld ☐ kan niet verzegeld worden

Inbreuken - Opmerkingen (voor de betekenis van eventuele codes: zie keerzijde)

Inbreuken Nieuwe installatie	☒ Nihil
Inbreuken Bestaande installatie	☐ Nihil
Opmerkingen	☐ Nihil

Visum DNB of aangestelde:

Besluit(en):

☒ De nieuwe installatie voldoet ☐ voldoet niet aan het AREI.
☐ De bestaande installatie voldoet ☐ voldoet niet aan het AREI.

Agent bezoeker:

Naam: Jeroen Dyck

Agent nr. 3534

Datum: 03/10/2016

Voor de directeur generaal: Handtekening


Bijlage(n): ☐ Situatieschema(s):☒ Eéndraadsschema(s): 1

De installatie dient opnieuw gecontroleerd te worden voor:

03/10/2017

☐ door hetzelfde erkend organisme (*)

- Dit proces-verbaal dient bewaard te worden in het dossier van de elektrische installatie en dit dossier dient elke aangevraagde wijziging te vermelden.
 - De Federale overheidsdienst economie dient bij ieder ongeval, rechtstreeks of onrechtstreeks te wijten aan elektriciteit waarbij personen betrokken zijn, ingelicht te worden.
 - De controle heeft enkel betrekking op de zichtbare en toegankelijke delen van de installatie.
 - Op basis van de ter plaatse verkregen informatie is het niet mogelijk de datum van realisatie van de elektrische installatie vast te stellen.
 - Wij raden U aan om het (de) schema(s) te vervolledigen voor de delen die niet zichtbaar waren tijdens ons bezoek. In geval van twijfel over de veiligheid van deze elementen, nodigen we u ten eerste uit om een bijkomend controlebezoek te laten uitvoeren.
 (*) De werken, nodig om de inbreuken te doen verdwijnen die opgemerkt werden tijdens het controlebezoek, moeten zonder vertraging uitgevoerd worden en alle maatregelen moeten getroffen worden opdat de in overtreding zijnde installatie, indien ze in dienst blijft, geen gevaar vormt voor personen. Indien bij het nieuw controlebezoek, na max. 1 jaar, de overtredingen niet verdwenen zijn moet het erkend organisme een kopie van het proces-verbaal van het controlebezoek overmaken aan de Algemene Directie Energie die belast is met het hoog toezicht.

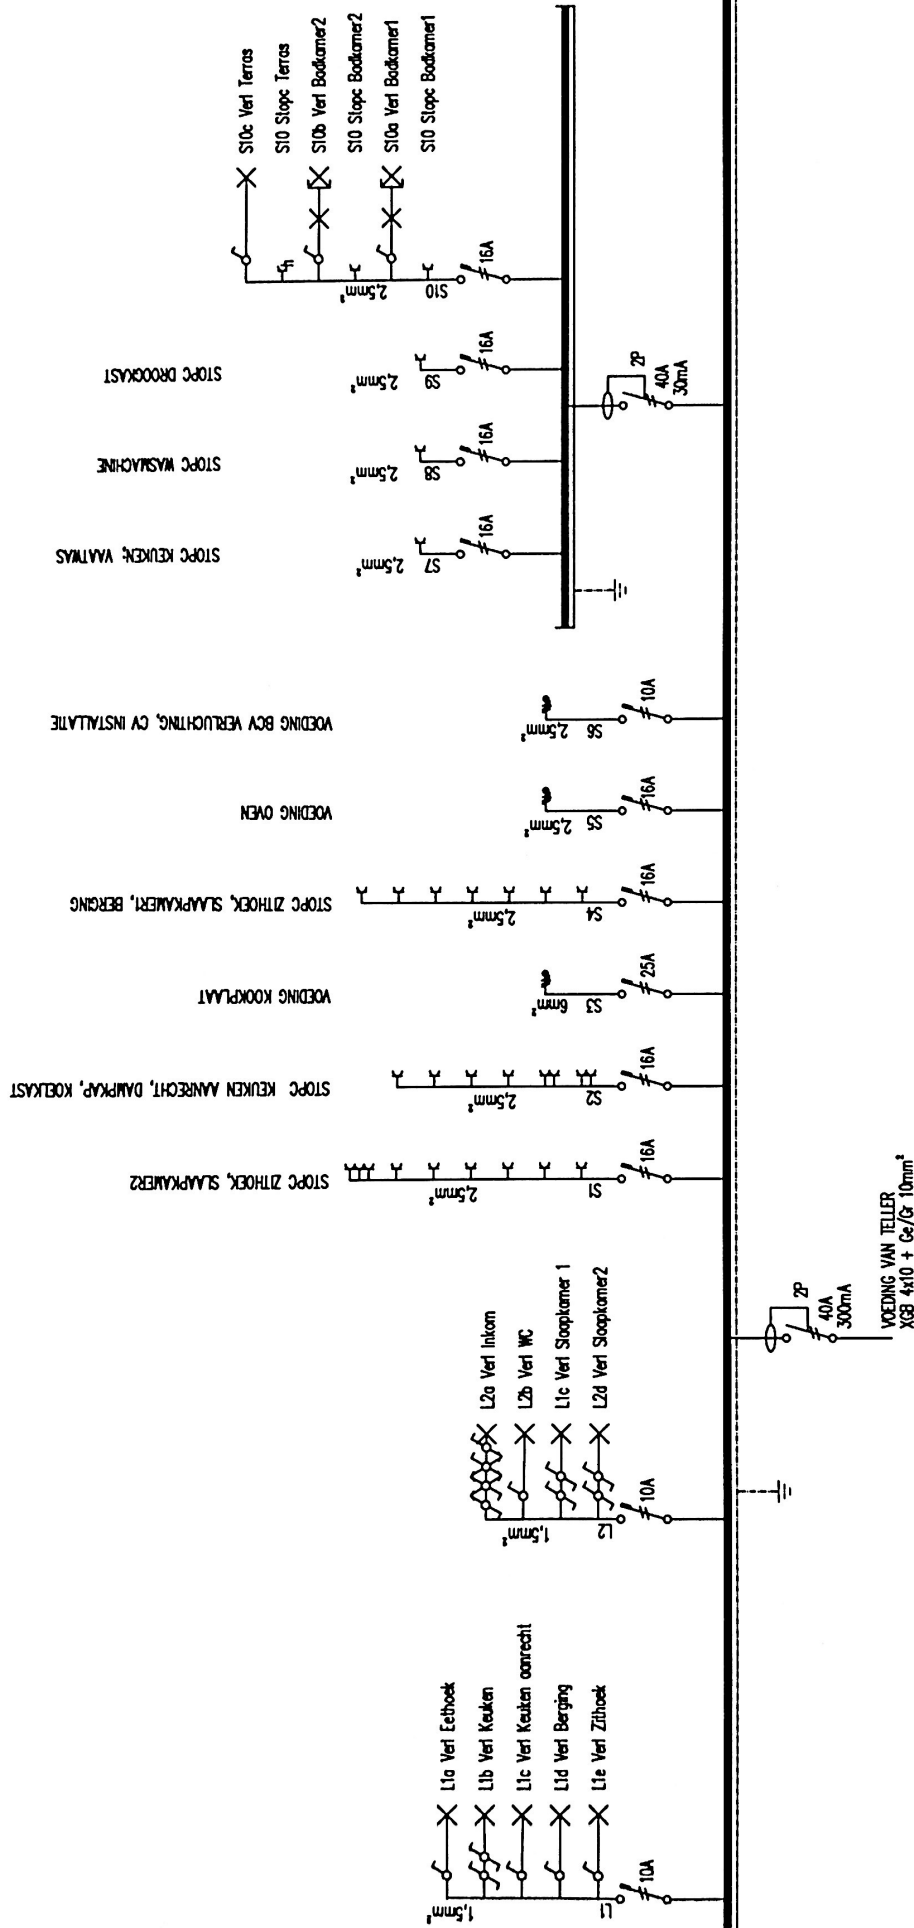

itb nv
 Hogendijkhoekstraat 10
 9150 Krulbeke
 Telefoon 03-252 62 55
 Telefax 03-253 01 87

NIEUW ZUID / BLOK 4 VERDEELBORD APP.2.4

GETEKEND: JVB
 NAGEZIEN: RH
 DATUM: 23/03/2016

DOSS.: 21602
 TEKENING: EB APP. 2. 4
 REV.: 23/11/2016
 BLZ.: 1/1