


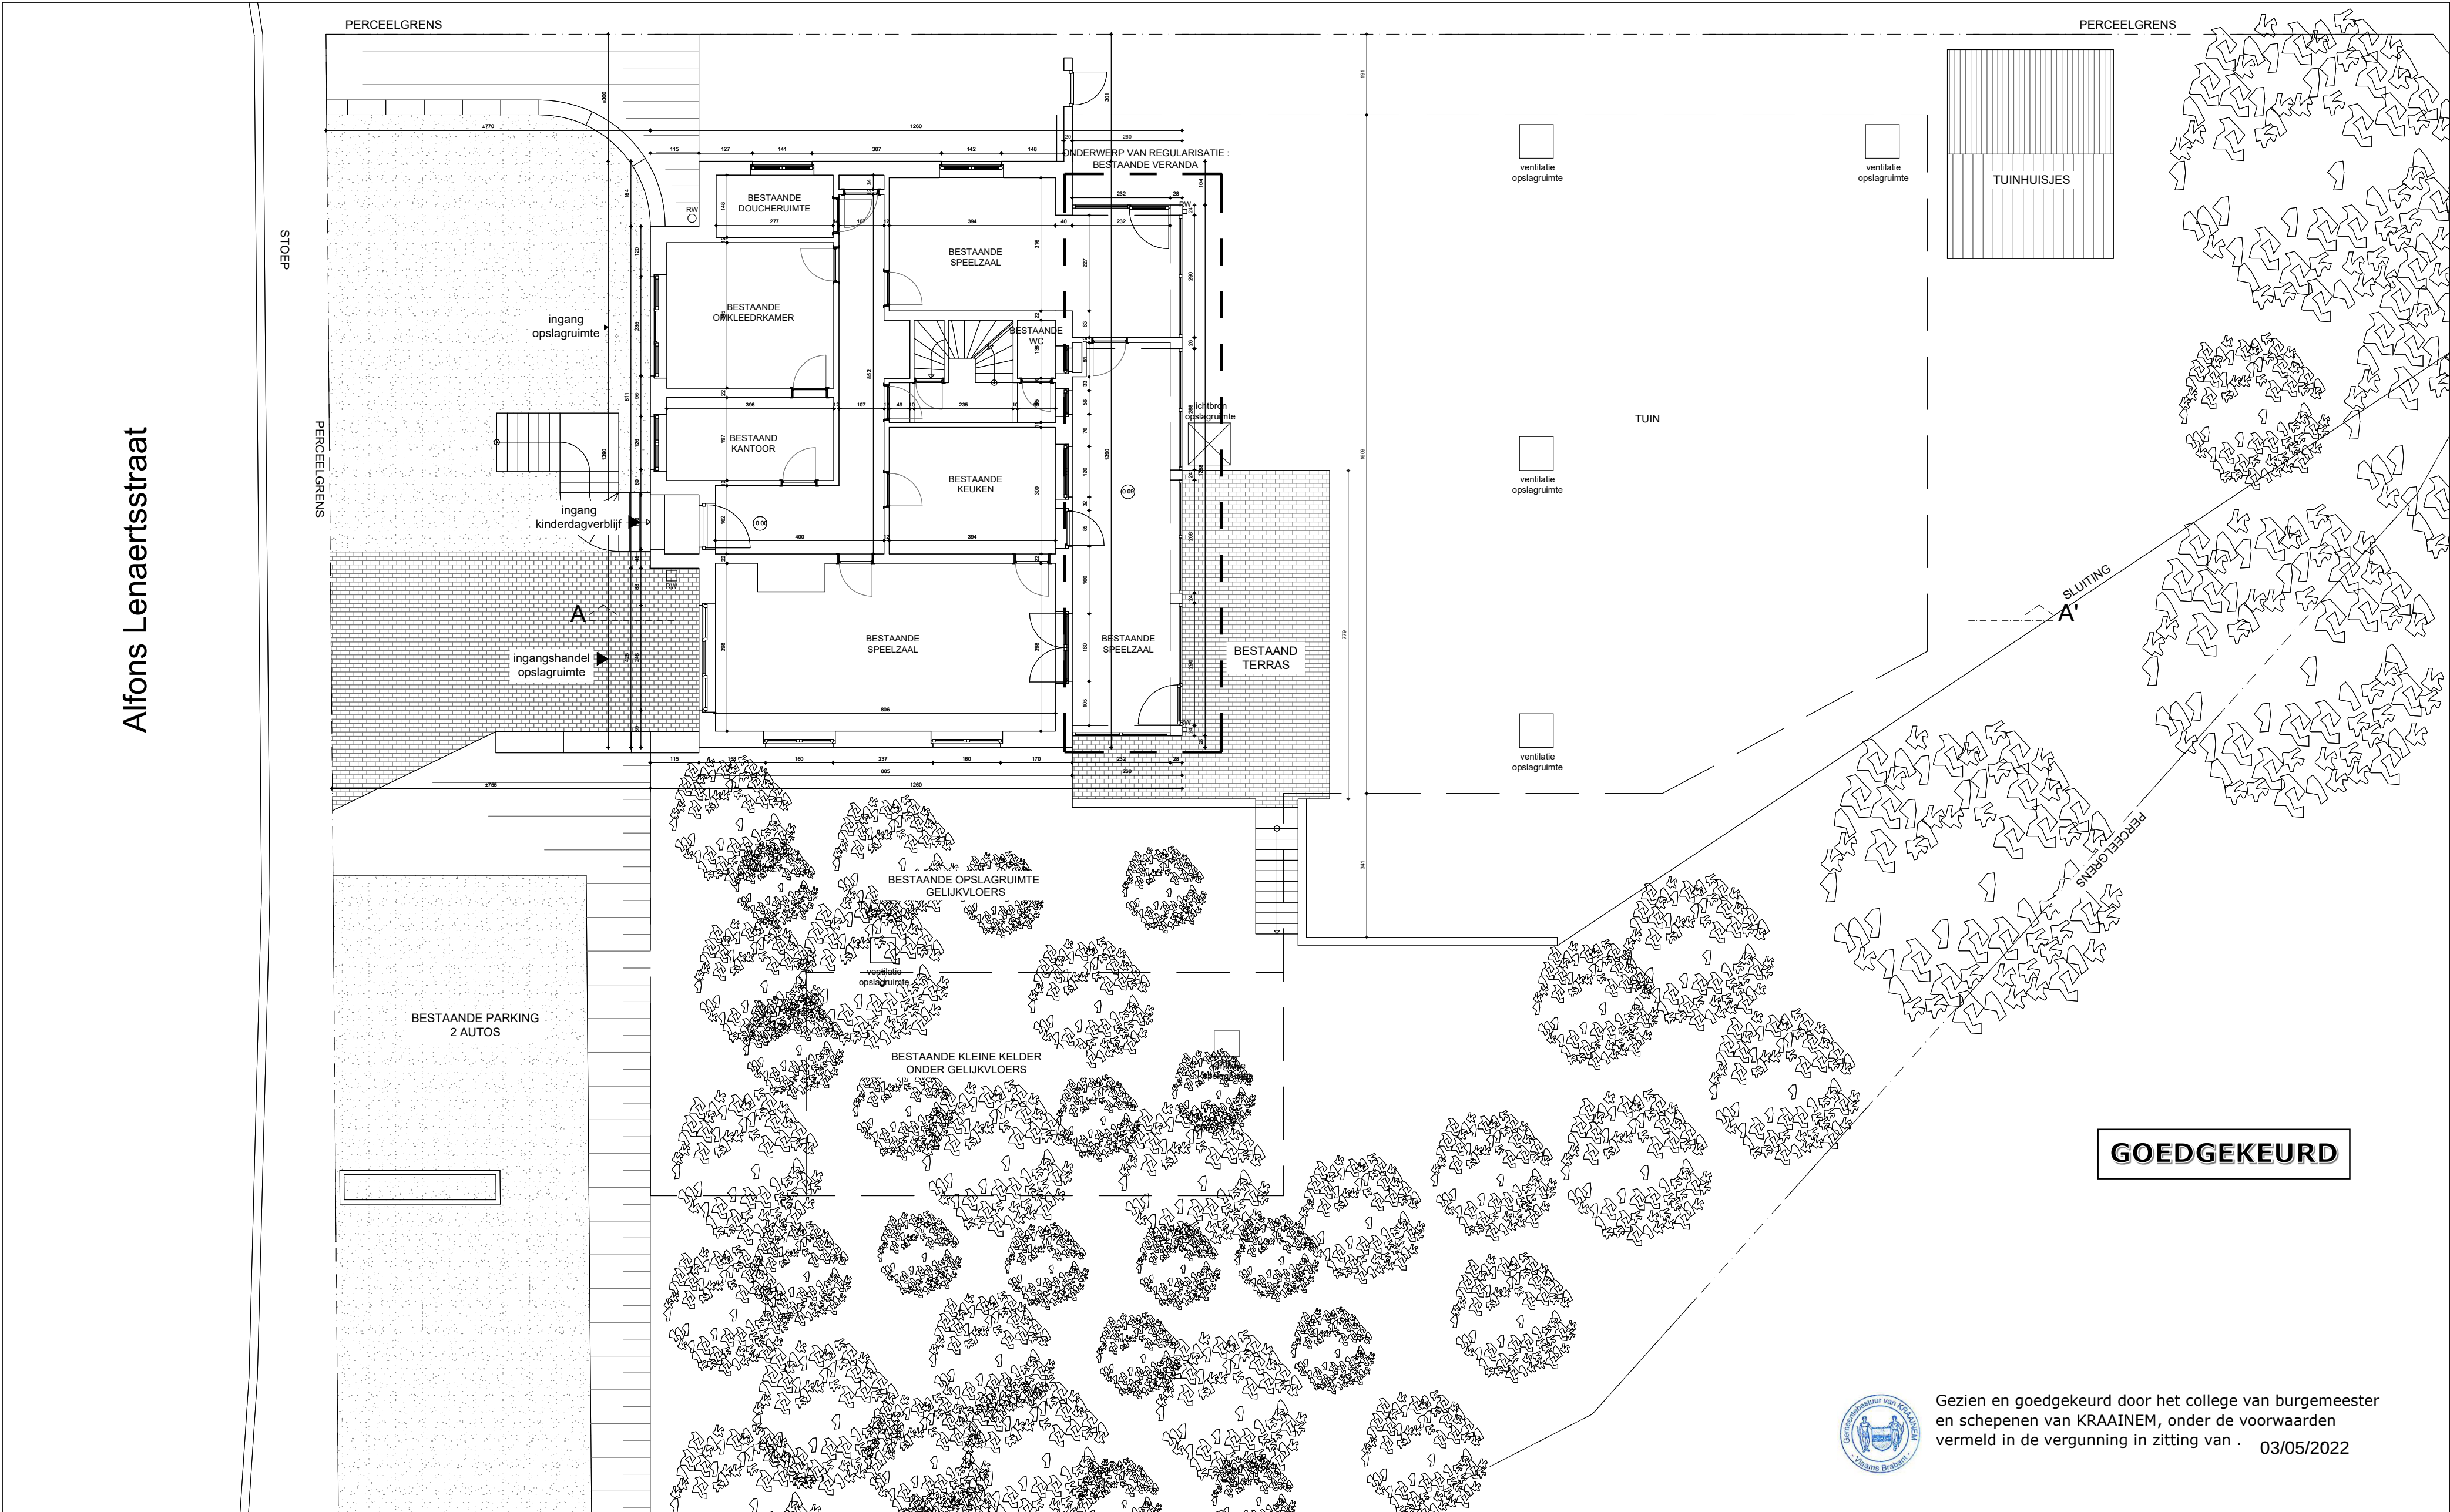



GOEDGEKEURD




Gezien en goedgekeurd door het college van burgemeester en schepenen van KRAAINEM, onder de voorwaarden vermeld in de vergunning in zitting van . 03/05/2022

	A	B	C	D	E
GRONDPLAN gelijkvloers (tuinniveau) - Bestaand					
OMGEVINGSVERGUNNING					

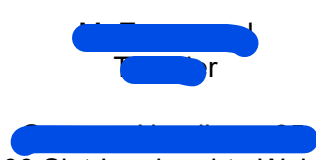
Bouwheer :  1200 Sint-Lambrechts-Woluwe	Dossier n° : 767	Datum : 24 November 2021	 77, Tervurenlaan - 1040 Brussel Tel. : 02/735.83.09 - info@trioarchitecture.be
	Plan n° : 1 BA_Rue Lenaerts_P_B_3	Schaal : 1/100 @A2 - cm	
	Adres : Alfons Lenaertsstraat, 36, 1950 Kraainem		

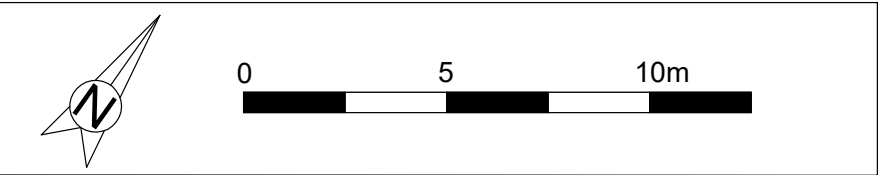


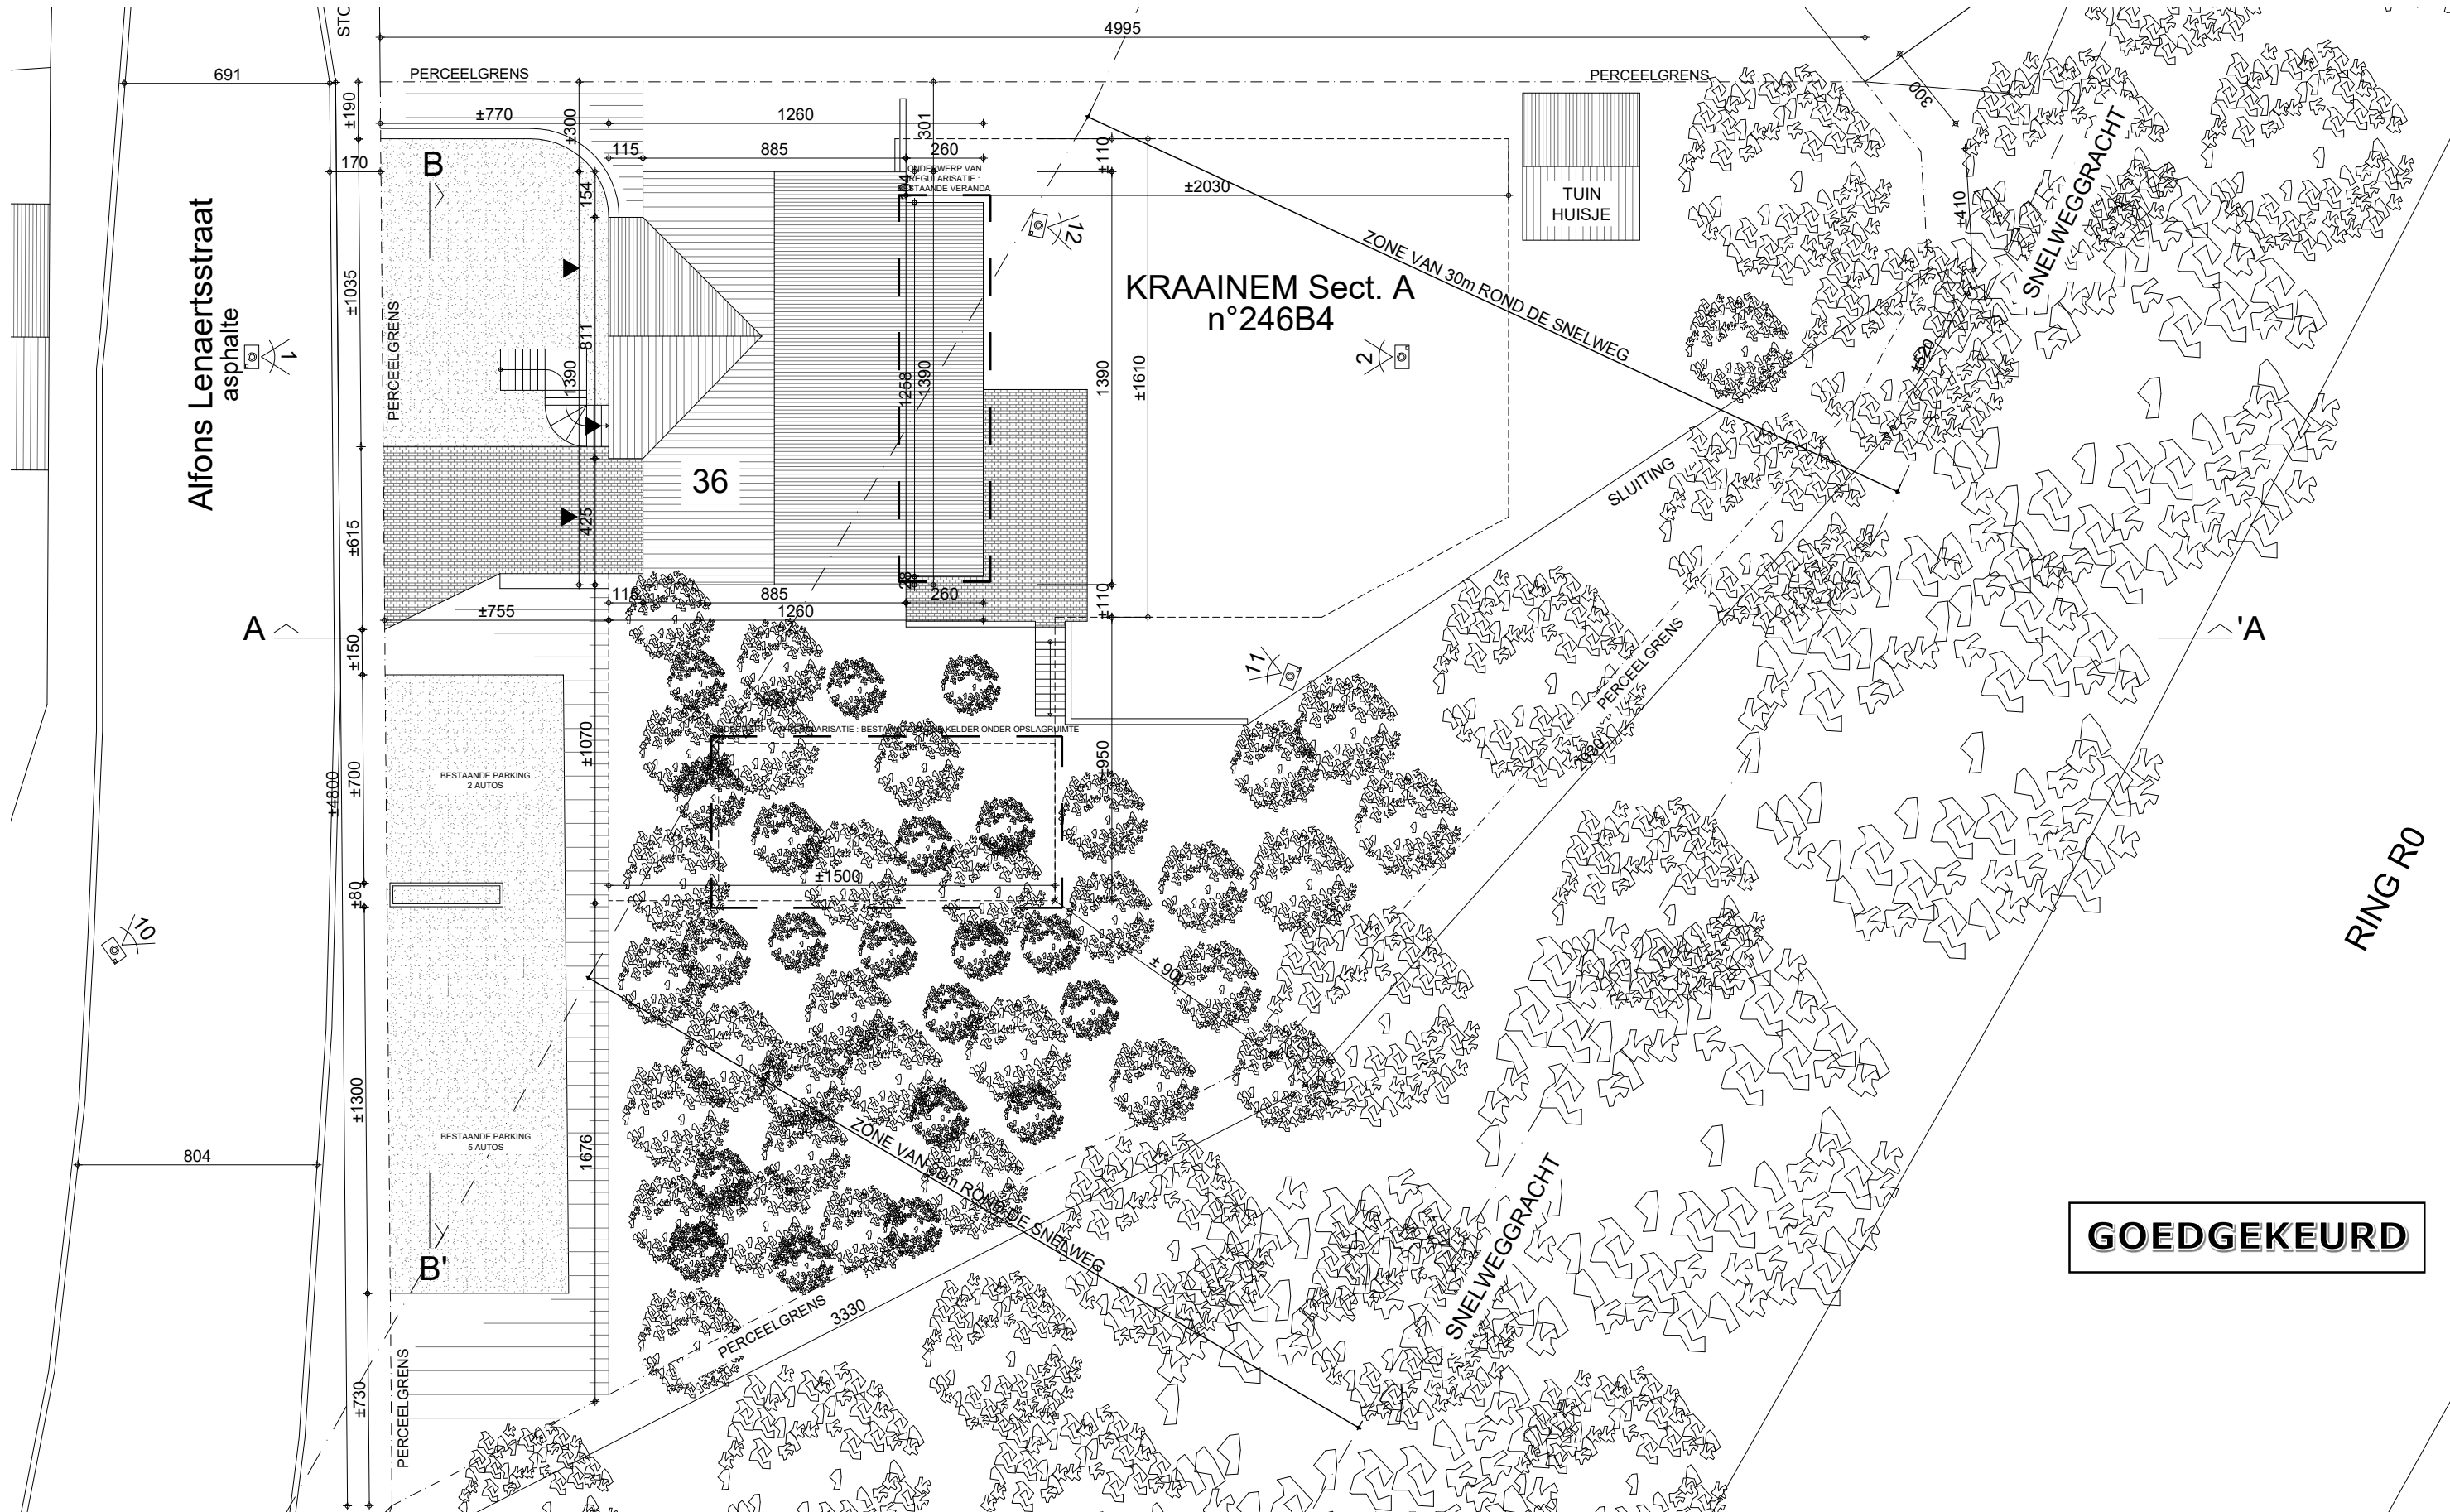

	A	B	C	D	E
INPLANTINGSPLAN - Bestaand					
OMGEVINGSVERGUNNING					


Bouwheer : 1200 Sint-Lambrechts-Woluwe	Dossier n° : 767	Datum : 24 November 2021	RIO ARCHITECTURE 77, Tervurenlaan - 1040 Brussel Tel. : 02/735.83.09 - info@rioarchitecture.be
	Plan n° : 1 BA_Rue Lenaerts_I_B_1.pdf	Schaal : 1/200 @A3 - cm	
	Adres : Alfons Lenaertsstraat, 36, 1950 Kraainem		

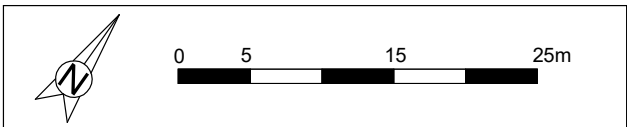


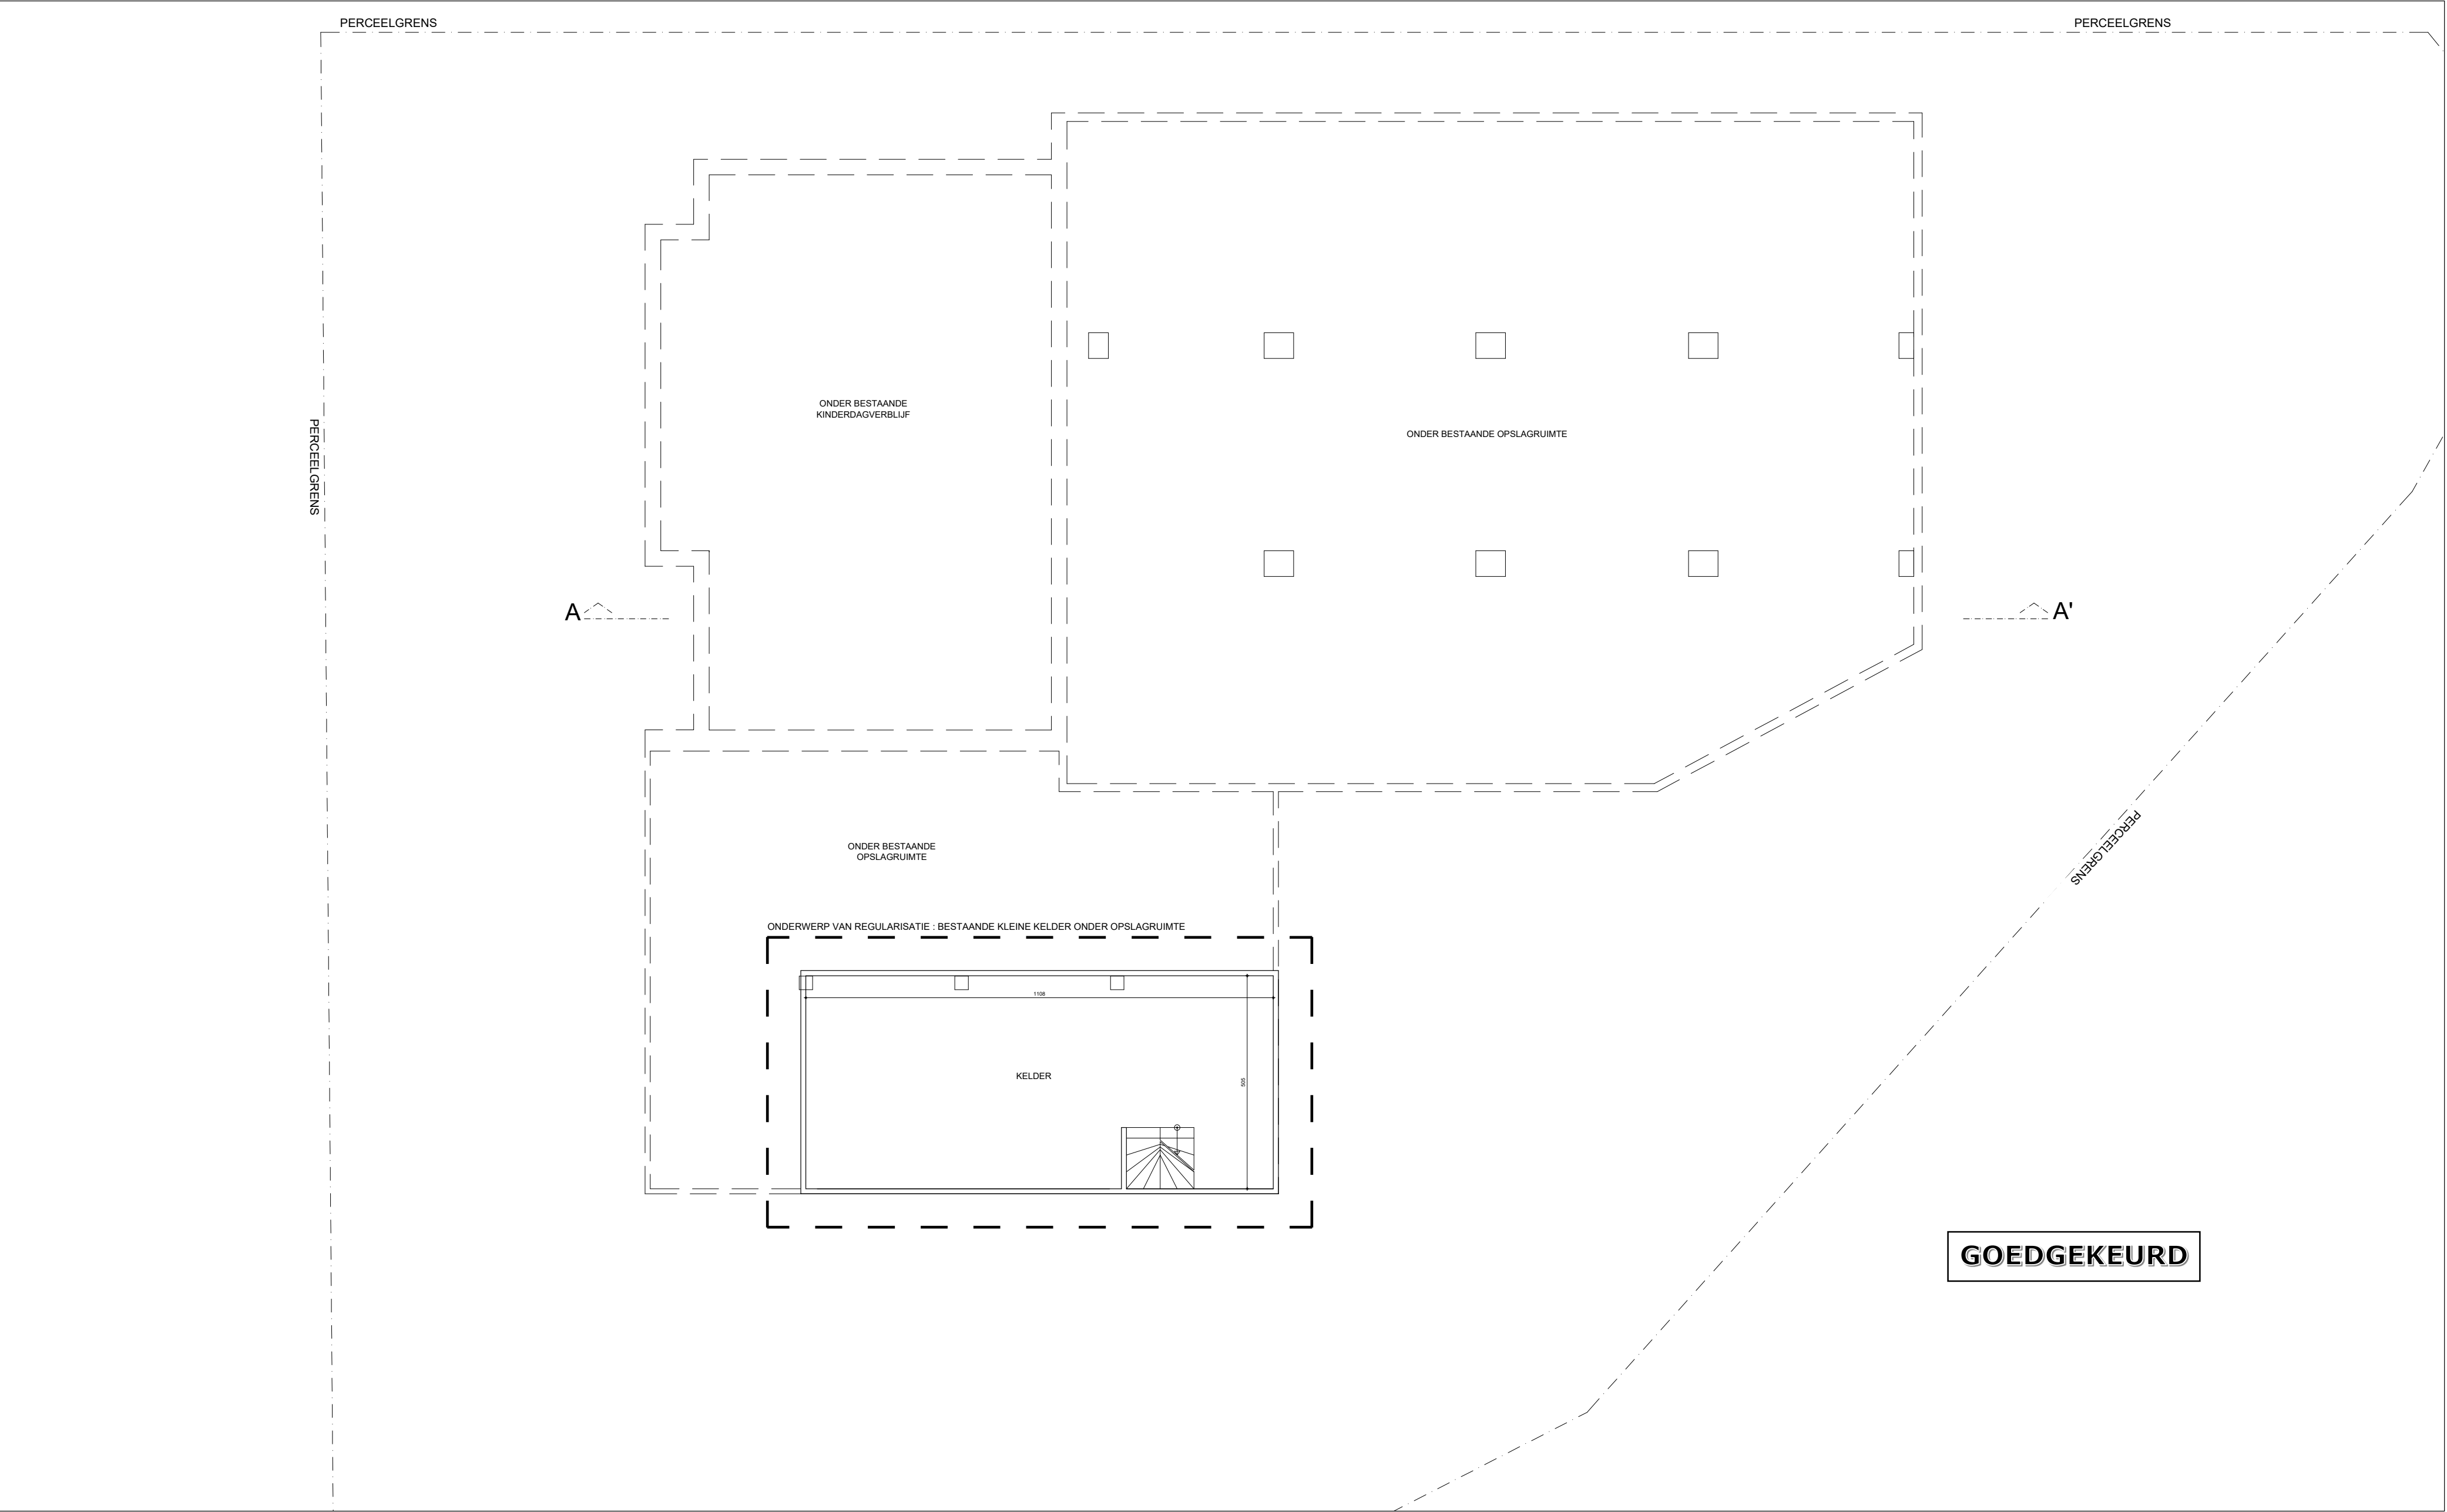

	A	B	C	D	E
GRONDPLAN ondergrond -2 - Bestaand OMGEVINGSVERGUNNING					


Bouwheer : 1200 Sint-Lambrechts-Woluwe	Dossier n° : 767	Datum : 24 November 2021	Rio ARCHITECTURE 77, Tervurenlaan - 1040 Brussel Tel. : 02/735.83.09 - info@trioarchitecture.be
	Plan n° : 1 BA_Rue Lenaerts_P_B_1	Schaal : 1/100 @A2 - cm	
	Adres : Alfons Lenaertsstraat, 36, 1950 Kraainem		

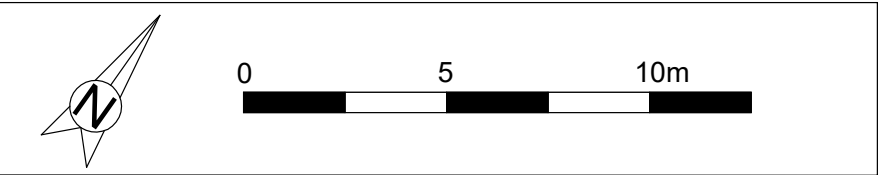

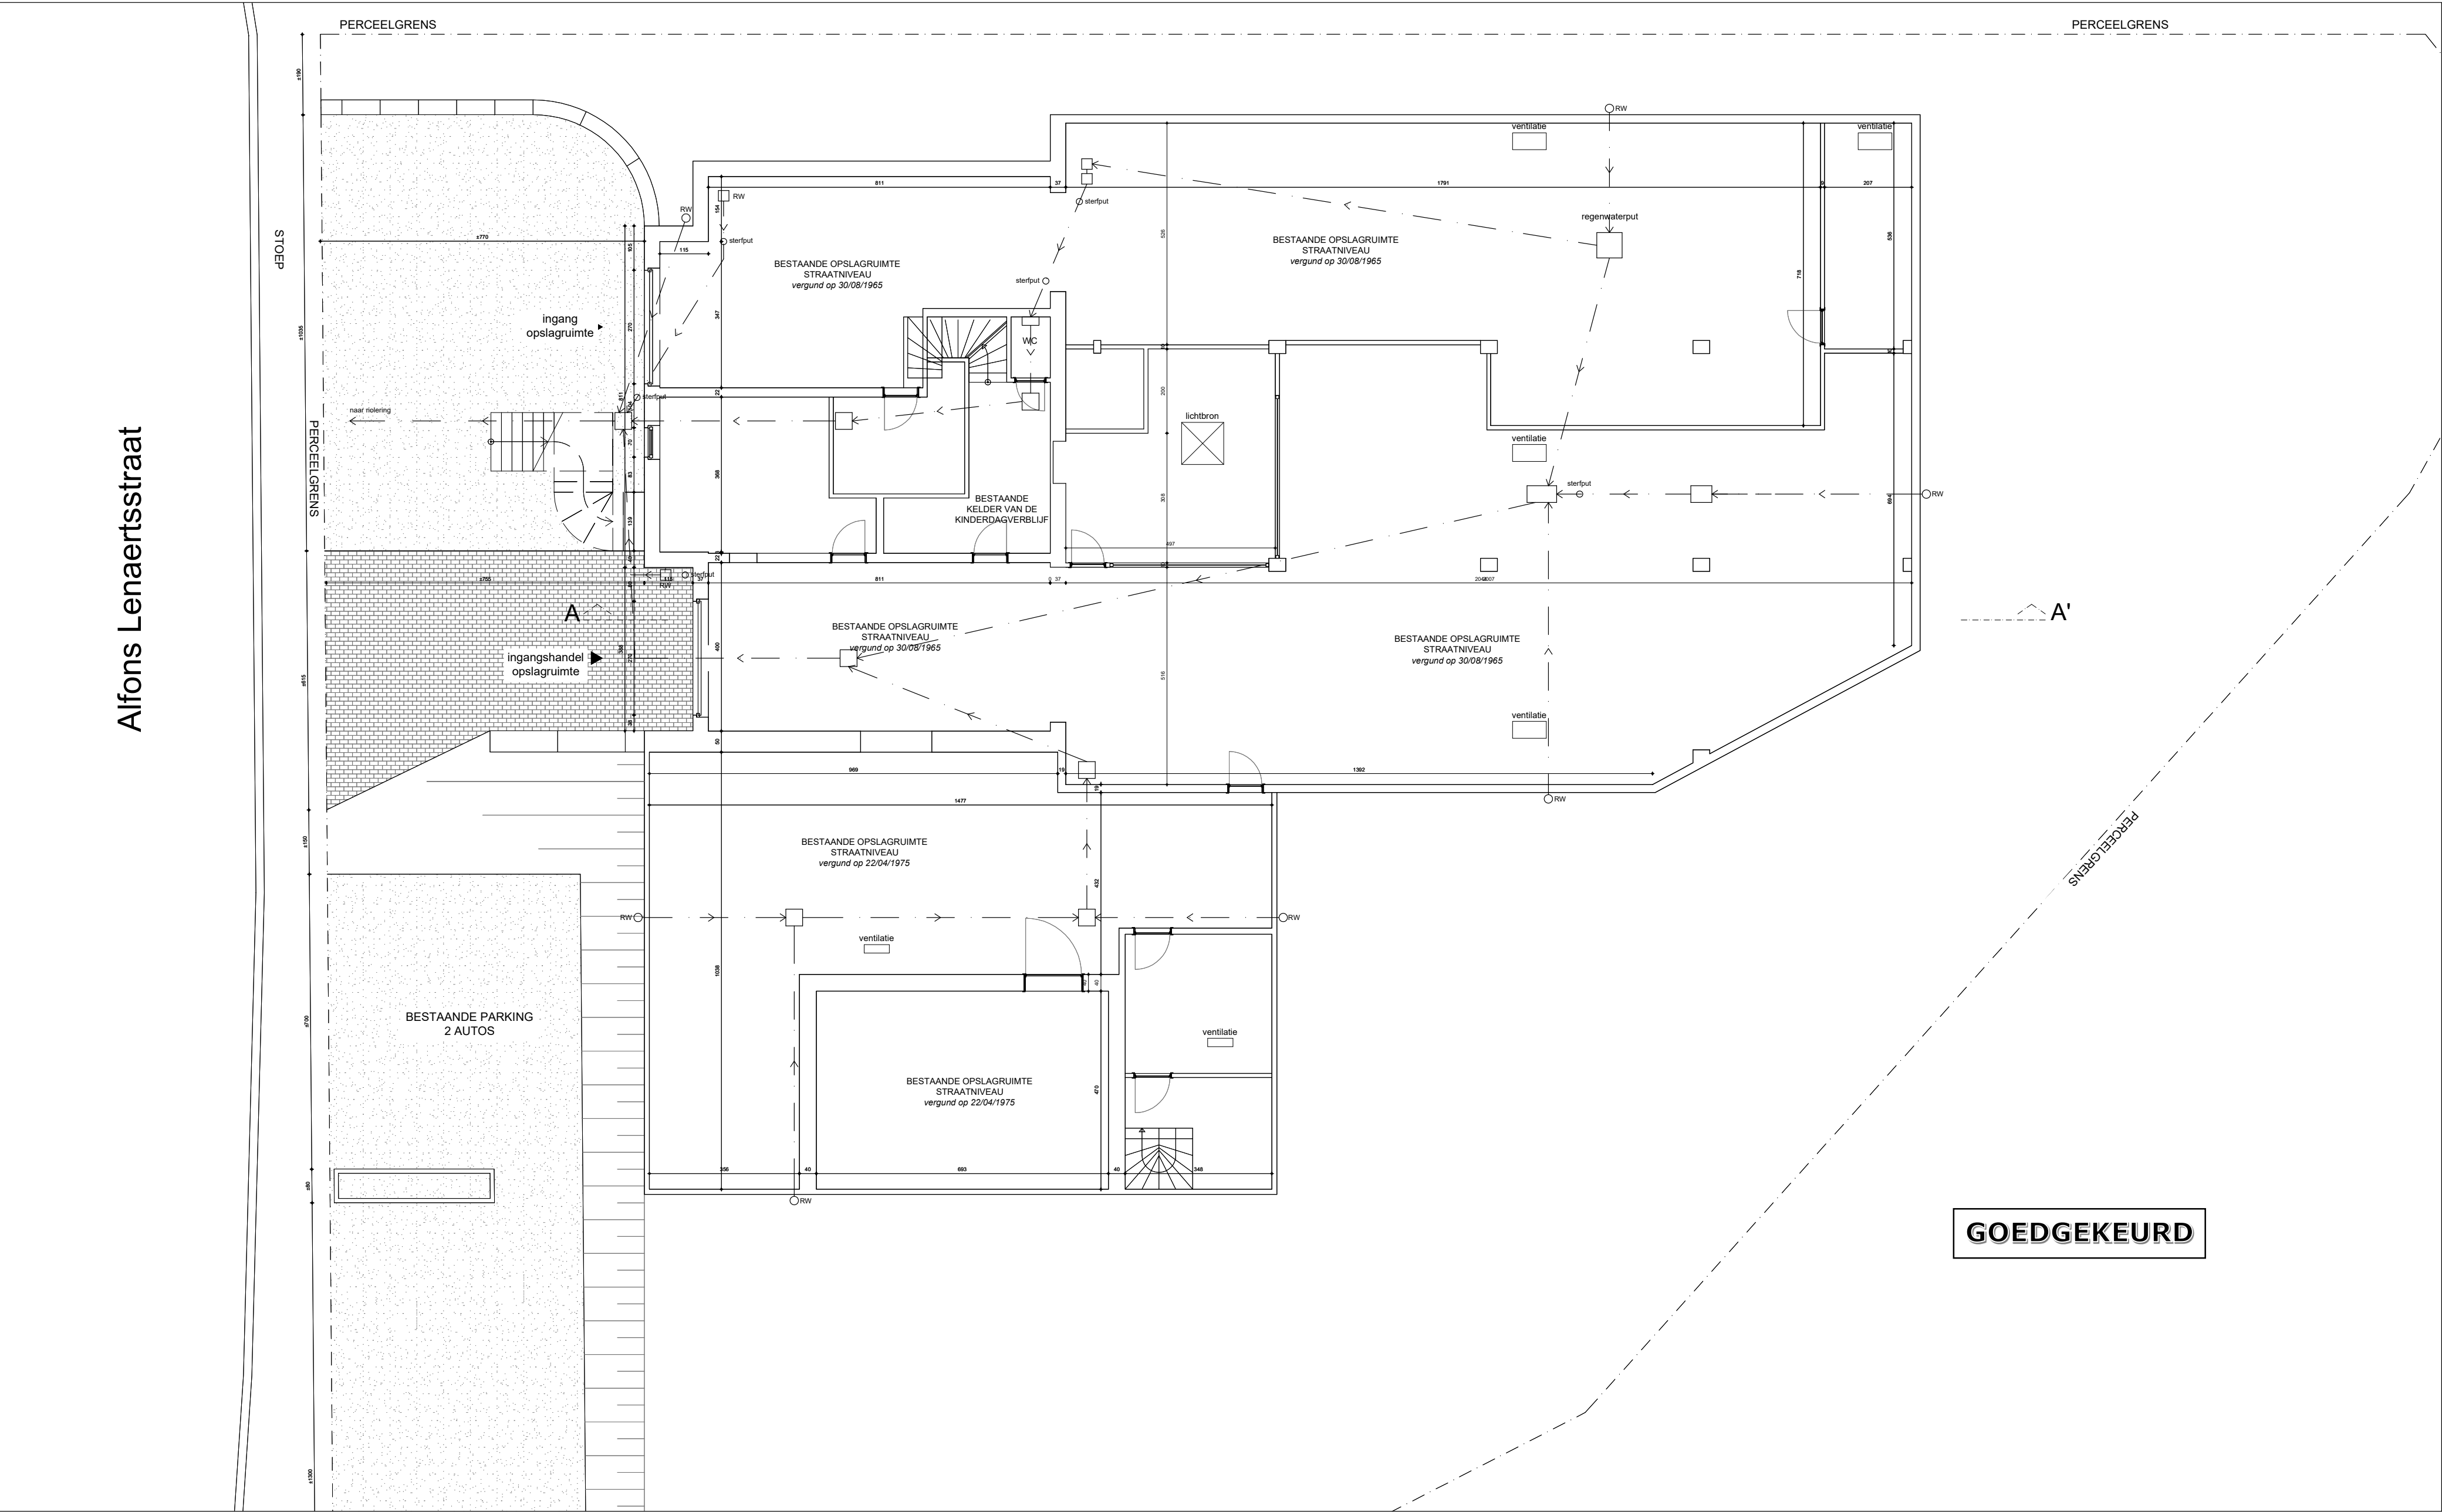


	A	B	C	D	E
GRONDPLAN ondergrond -1(straathniveau) - Bestaand					
OMGEVINGSVERGUNNING					

Bouwheer :    1200 Sint-Lambrechts-Woluwe	Dossier n° : 767	Datum : 24 November 2021	 77, Tervurenlaan - 1040 Brussel Tel. : 02/735.83.09 - info@trioarchitecture.be
	Plan n° : 1 BA_Rue Lenaerts_P_B_2	Schaal : 1/100 @A2 - cm	
	Adres : Alfons Lenaertsstraat, 36, 1950 Kraainem		

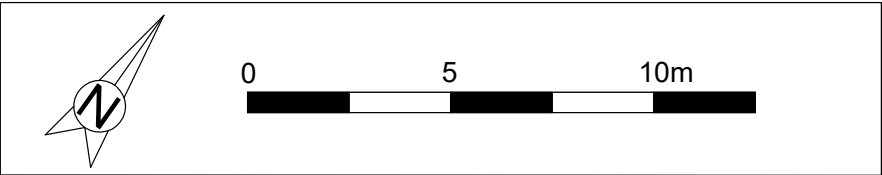

GOEDGEKEURD

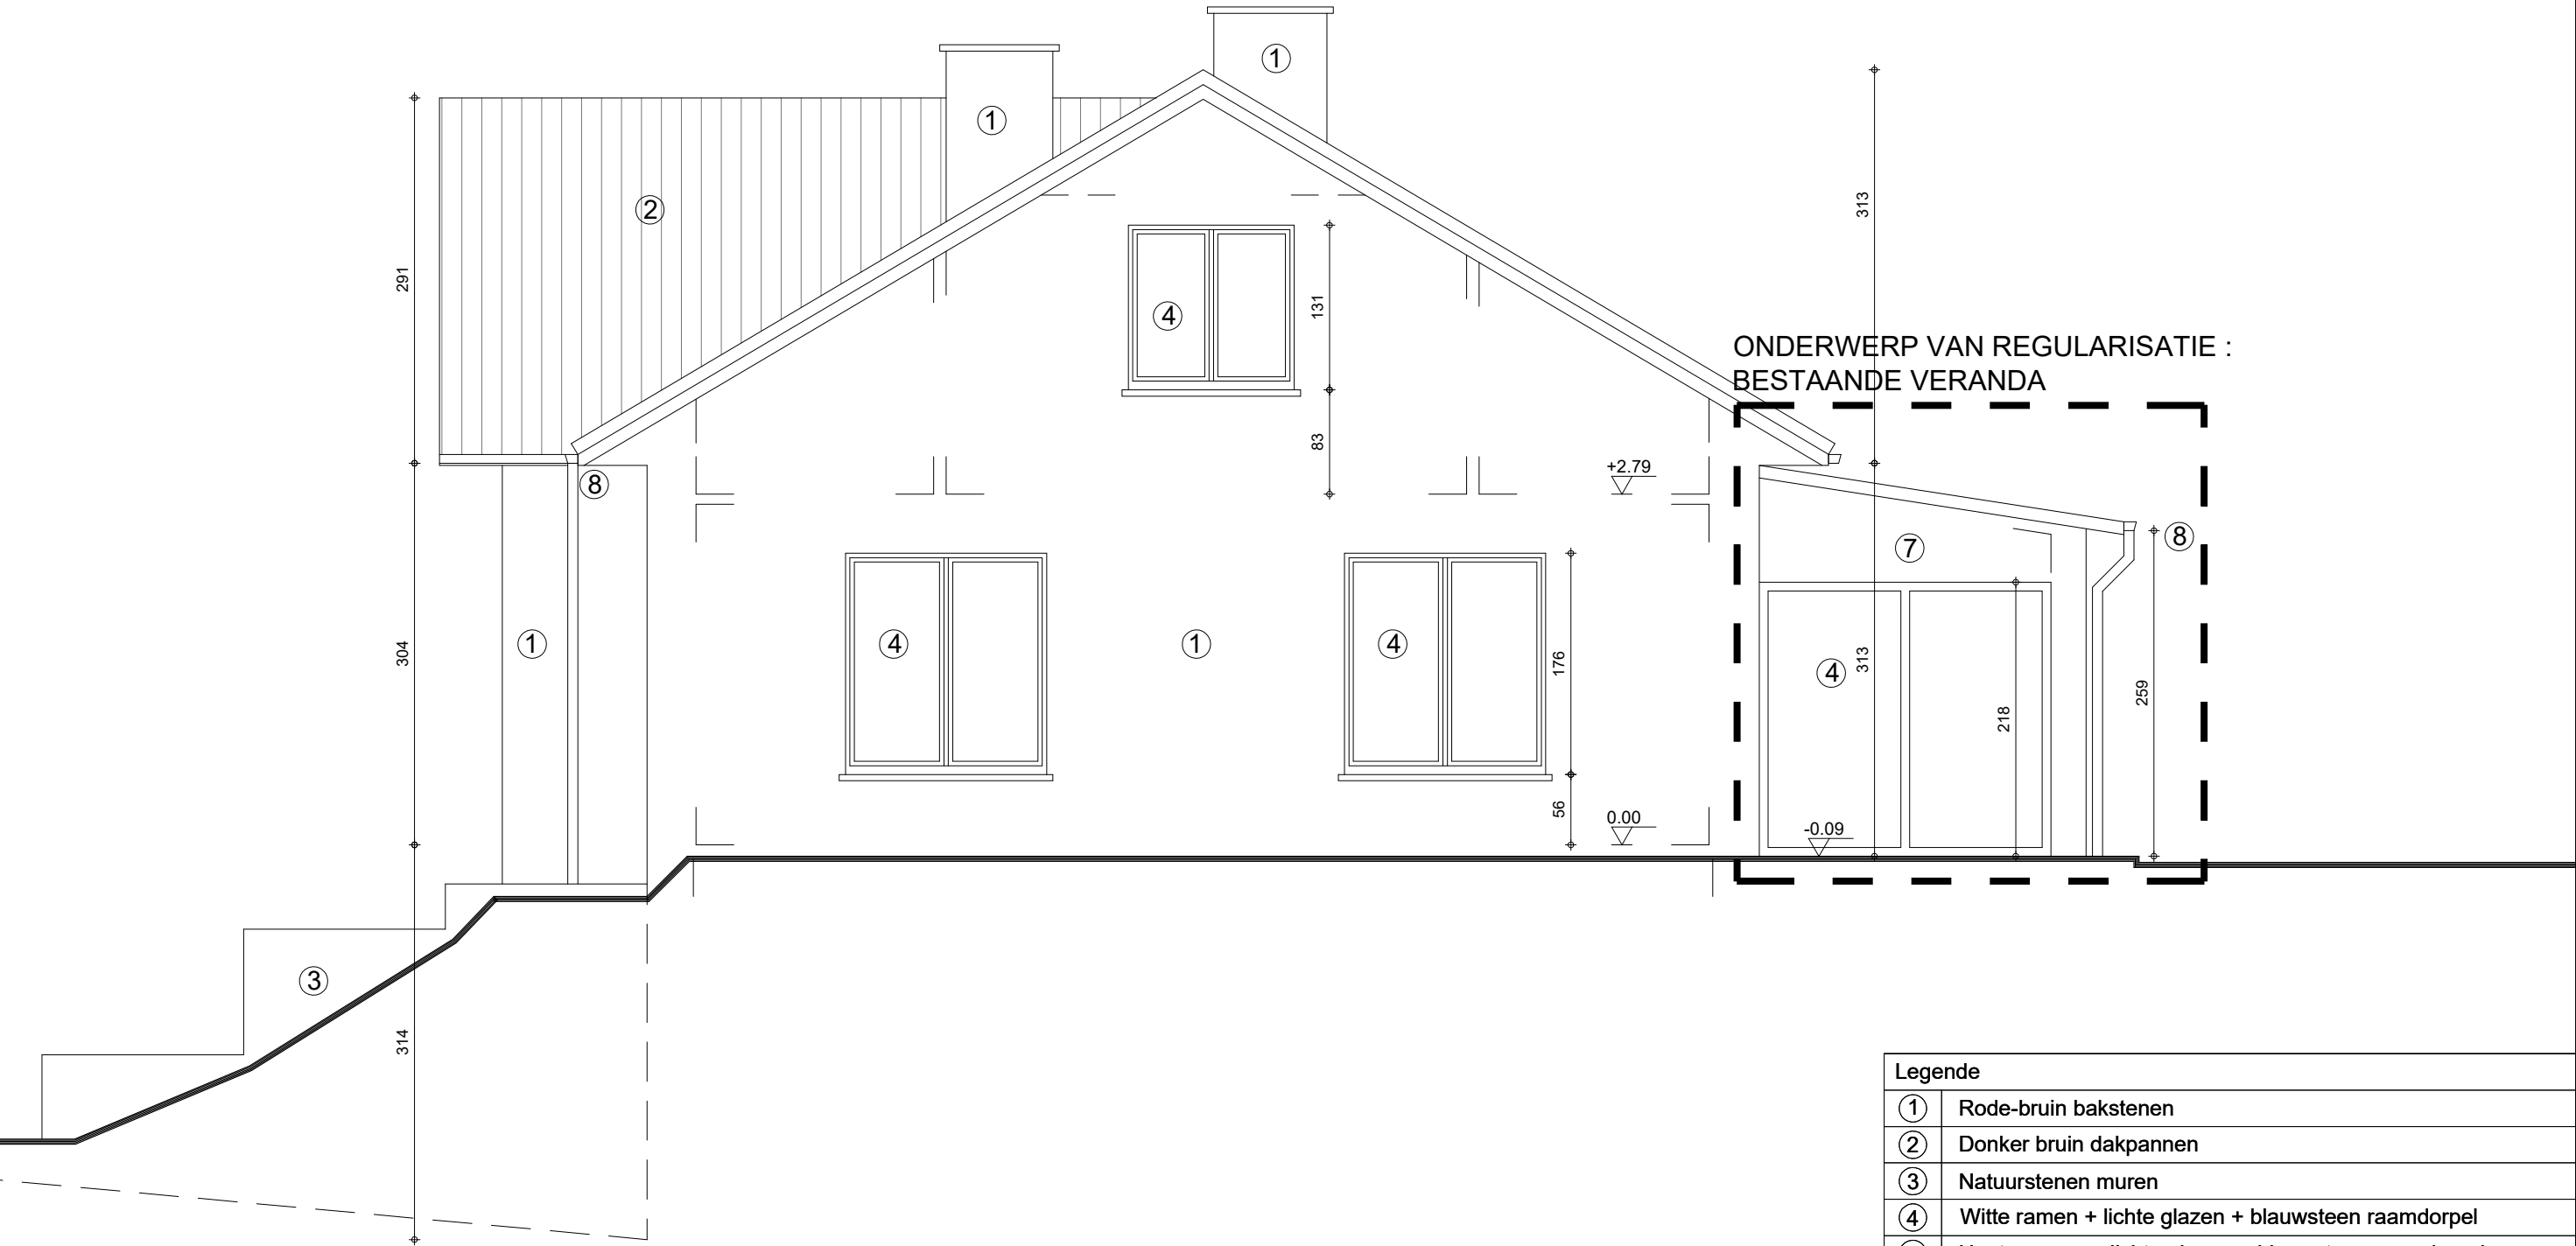

Legende	
①	Rode-bruin bakstenen
②	Donker bruin dakpannen
③	Natuurstenen muren
④	Witte ramen + lichte glazen + blauwsteen raamdorpel
⑤	Houte ramen + lichte glazen + blauwsteen raamdorpel
⑥	Witte garage deur
⑦	Wit geschilderd beton
⑧	Zinc kroonlijsten en regenpijpen
⑨	Bitumineuse dak coating

A B C D E

Gevel, noord - Bestaand
OMGEVINGSVERGUNNING

Bouwheer :
[Redacted]
[Redacted]
[Redacted]

Dossier n° :
767
Plan n° : 1
BA_Rue Lenaerts_G_B_3.pdf
Adres : Alfons Lenaertsstraat, 36,
1950 Kraainem

Datum :
24 November 2021
Schaal :
1/50 @A3 - cm

RIO

ARCHITECTURE

77, Tervurenlaan - 1040 Brussel
Tel. : 02/735.83.09 - info@trioarchitecture.be



GOEDGEKEURD

PERCEELGREN



Legende

①	Rode-bruin bakstenen
②	Donker bruin dakpannen
③	Natuurstenen muren
④	Witte ramen + lichte glazen + blauwsteen raamdorpel
⑤	Houte ramen + lichte glazen + blauwsteen raamdorpel
⑥	Witte garage deur
⑦	Wit geschilderd beton
⑧	Zinc kroonlijsten en regenpijpen
⑨	Bitumineuse dak coating

Gevel, west - Bestaand
OMGEVINGSVERGUNNING

Bouwheer :

[Redacted]
[Redacted]
1200 Sint-Lambrechts-Woluwe

Dossier n° :
767

Plan n° : 1
BA_Rue Lenaerts_G_B_4.pdf

Adres : Alfons Lenaertsstraat, 36,
1950 Kraainem

Datum :
24 November 2021


Schaal :
1/50 @A3 - cm

RIO
ARCHITECTURE

77, Tervurenlaan - 1040 Brussel
Tel. : 02/735.83.09 - info@trioarchitecture.be




GOEDGEKEURD

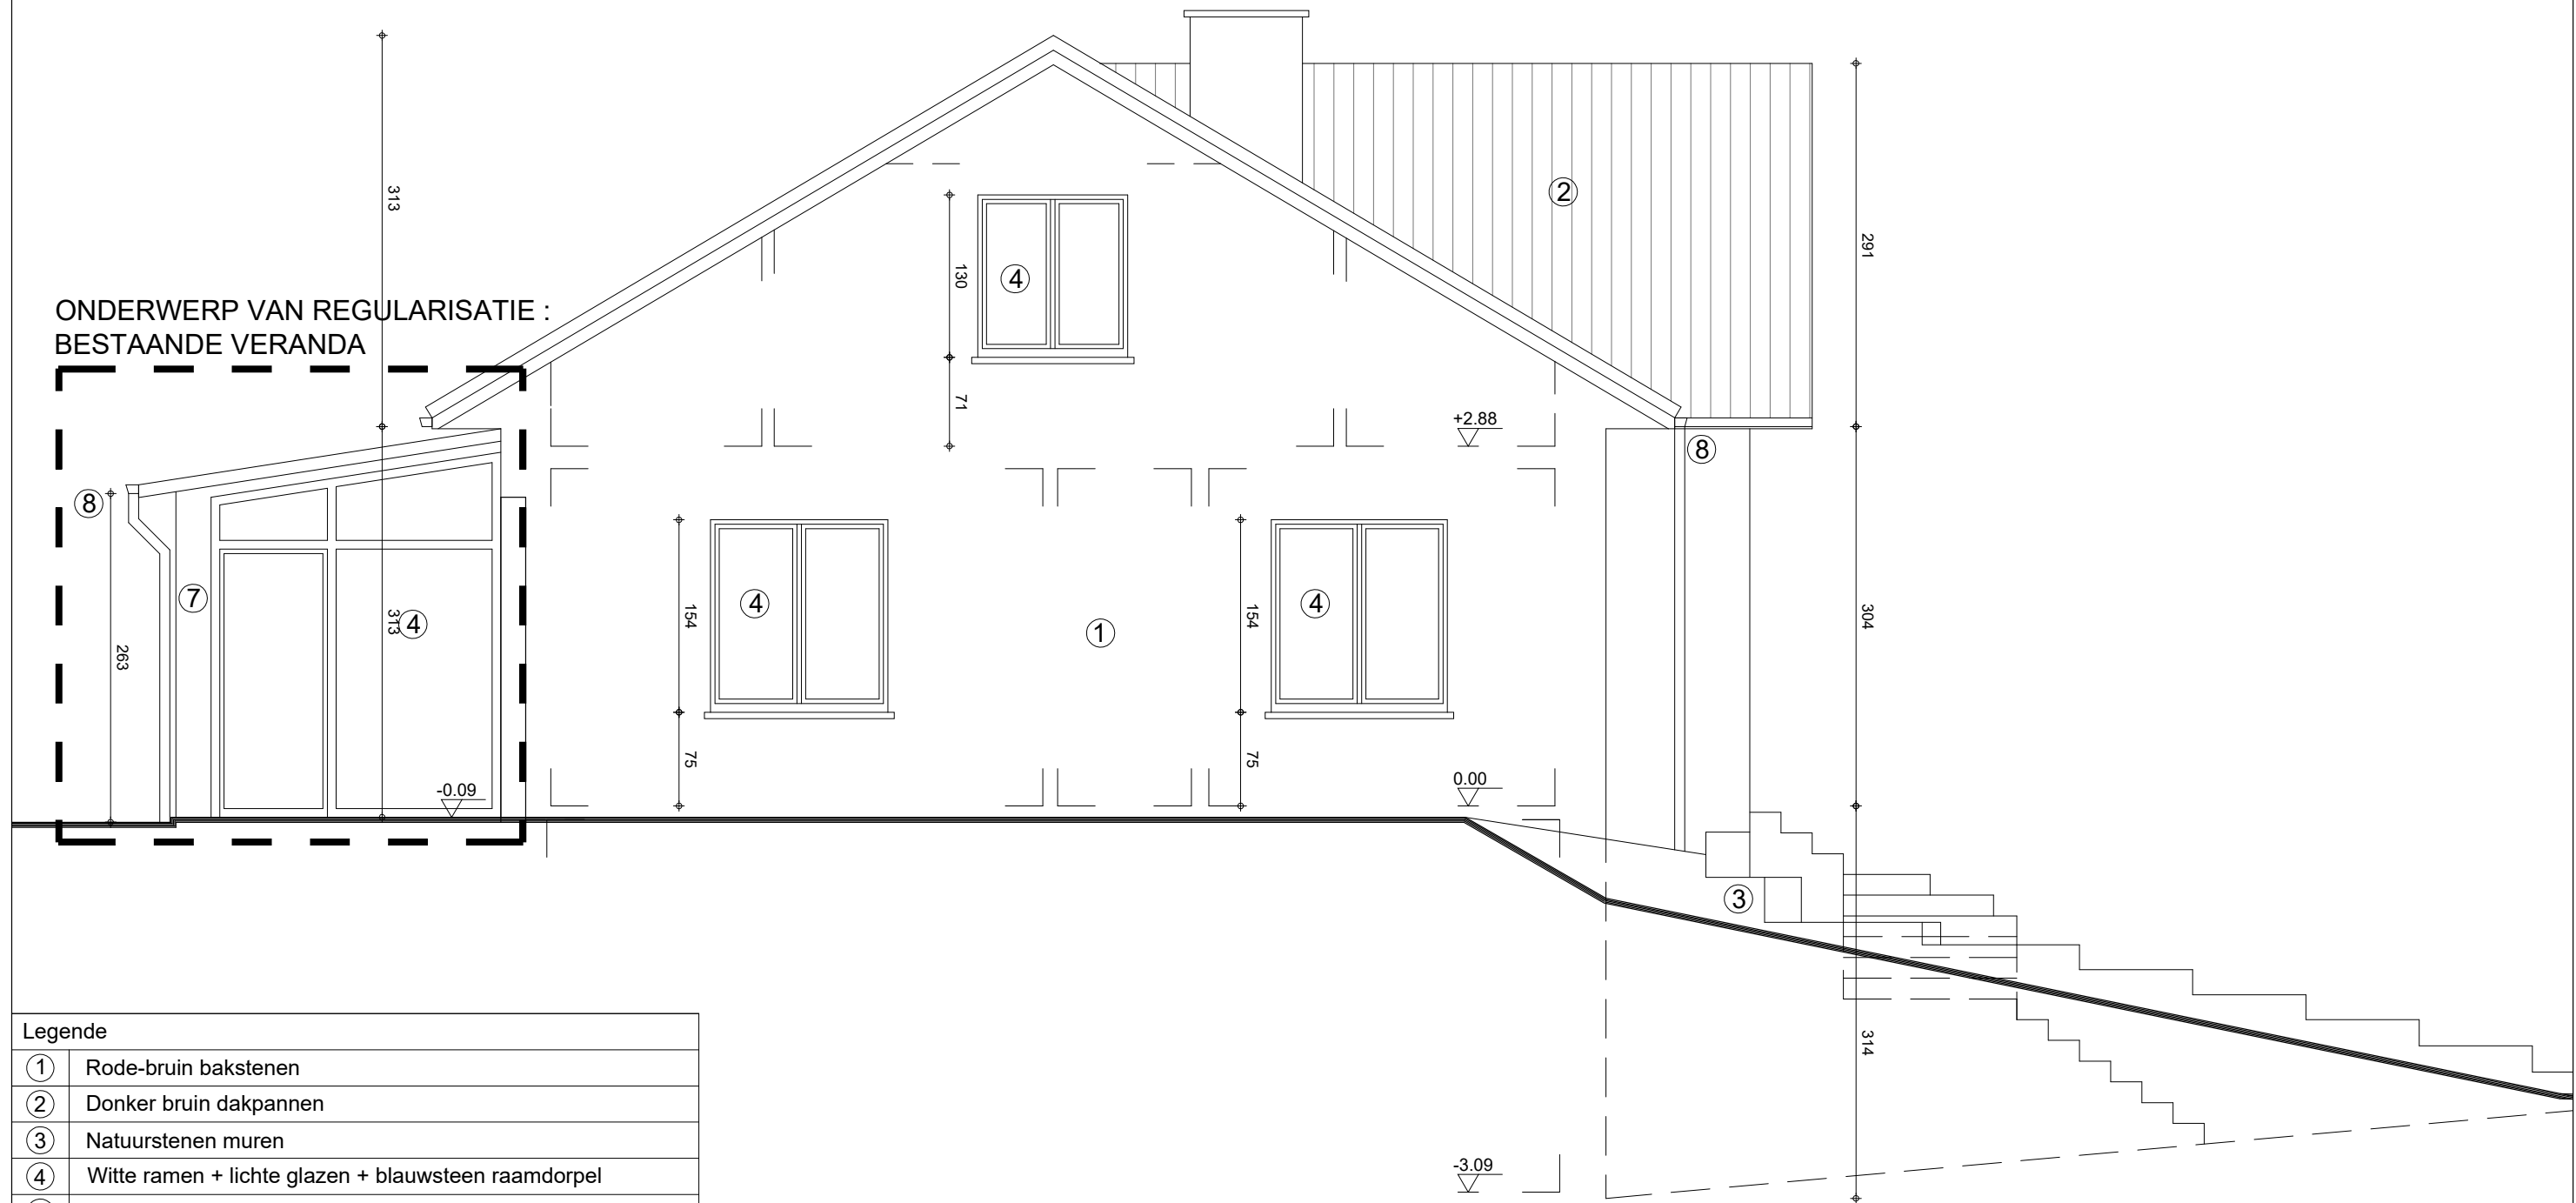


Legende	
①	Rode-bruin bakstenen
②	Donker bruin dakpannen
③	Natuurstenen muren
④	Witte ramen + lichte glazen + blauwsteen raamdorpel
⑤	Houte ramen + lichte glazen + blauwsteen raamdorpel
⑥	Witte garage deur
⑦	Wit geschilderd beton
⑧	Zinc kroonlijsten en regenpijpen
⑨	Bitumineuse dak coating

	A	B	C	D	E
GEVEL zuid - Bestaand					
OMGEVINGSVERGUNNING					

Bouwheer : 1200 Sint-Lambrechts-Woluwe	Dossier n° : 767	Datum : 24 November 2021	77, Tervurenlaan - 1040 Brussel Tel. : 02/735.83.09 - info@trioarchitecture.be
	Plan n° : 1 BA_Rue Lenaerts_G_B_1.pdf	Schaal : 1/50 @A3 - cm	
	Adres : Alfons Lenaertsstraat, 36, 1950 Kraainem		

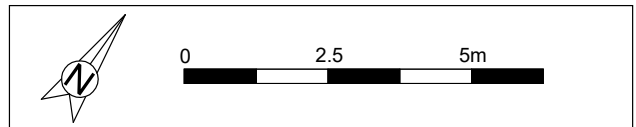


GOEDGEKEURD

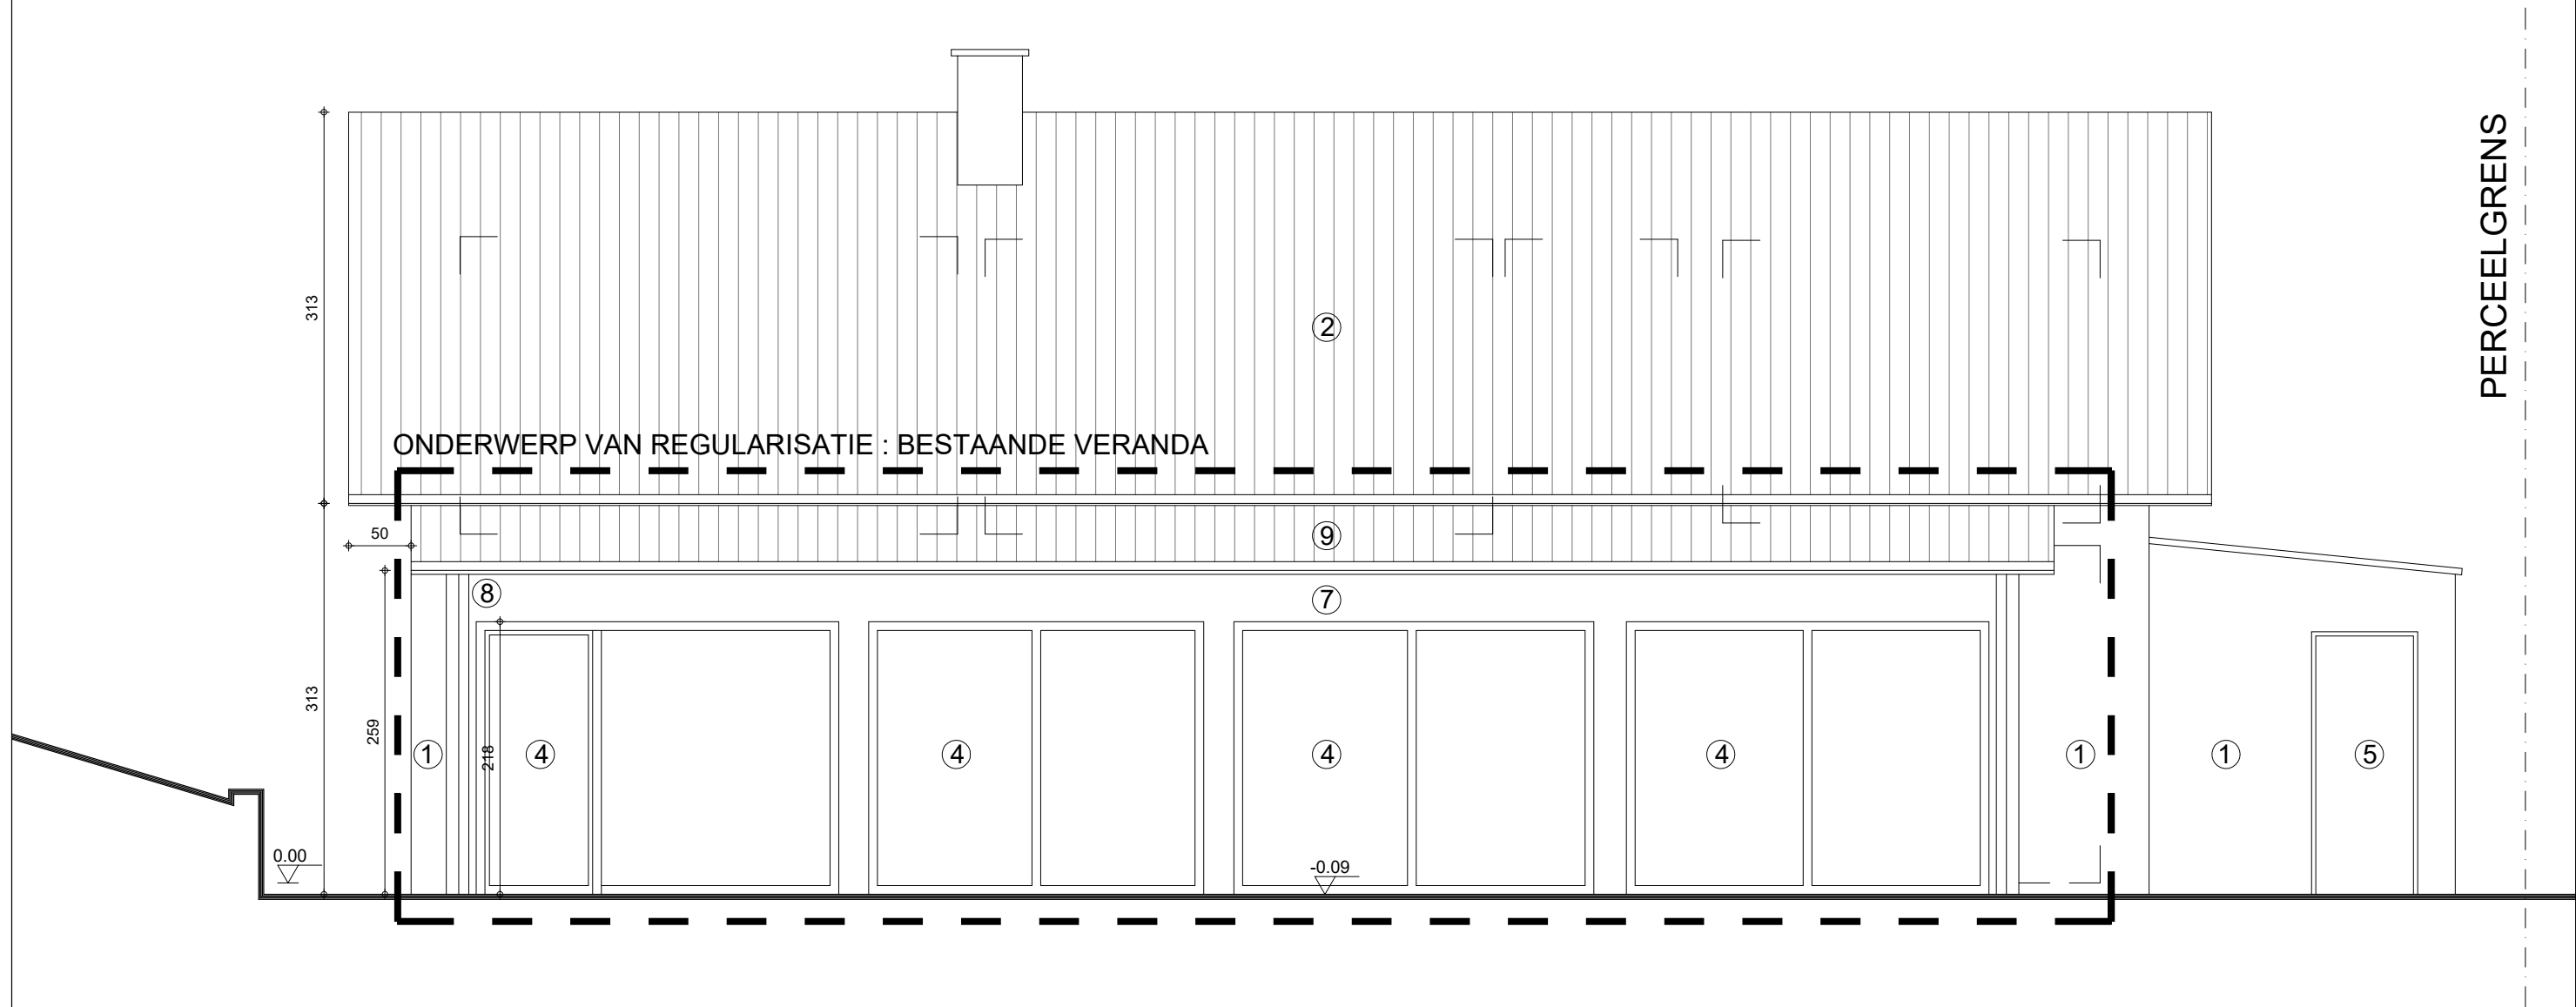


Legende	
①	Rode-bruin bakstenen
②	Donker bruin dakpannen
③	Natuurstenen muren
④	Witte ramen + lichte glazen + blauwsteen raamdorpel
⑤	Houte ramen + lichte glazen + blauwsteen raamdorpel
⑥	Witte garage deur
⑦	Wit geschilderd beton
⑧	Zinc kroonlijsten en regenpijpen
⑨	Bitumineuse dak coating

	A	B	C	D	E
Gevel, oost - Bestaand					
OMGEVINGSVERGUNNING					

Bouwheer :   1200 Sint-Lambrechts-Woluwe	Dossier n° : 767	Datum : 24 November 2021	Trio ARCHITECTURE 77, Tervurenlaan - 1040 Brussel Tel. : 02/735.83.09 - info@trioarchitecture.be
	Plan n° : 1 BA_Rue Lenaerts_G_B_2.pdf	Schaal : 1/50 @A3 - cm	
	Adres : Alfons Lenaertsstraat, 36, 1950 Kraainem		

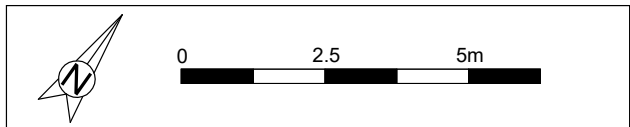


GOEDGEKEURD

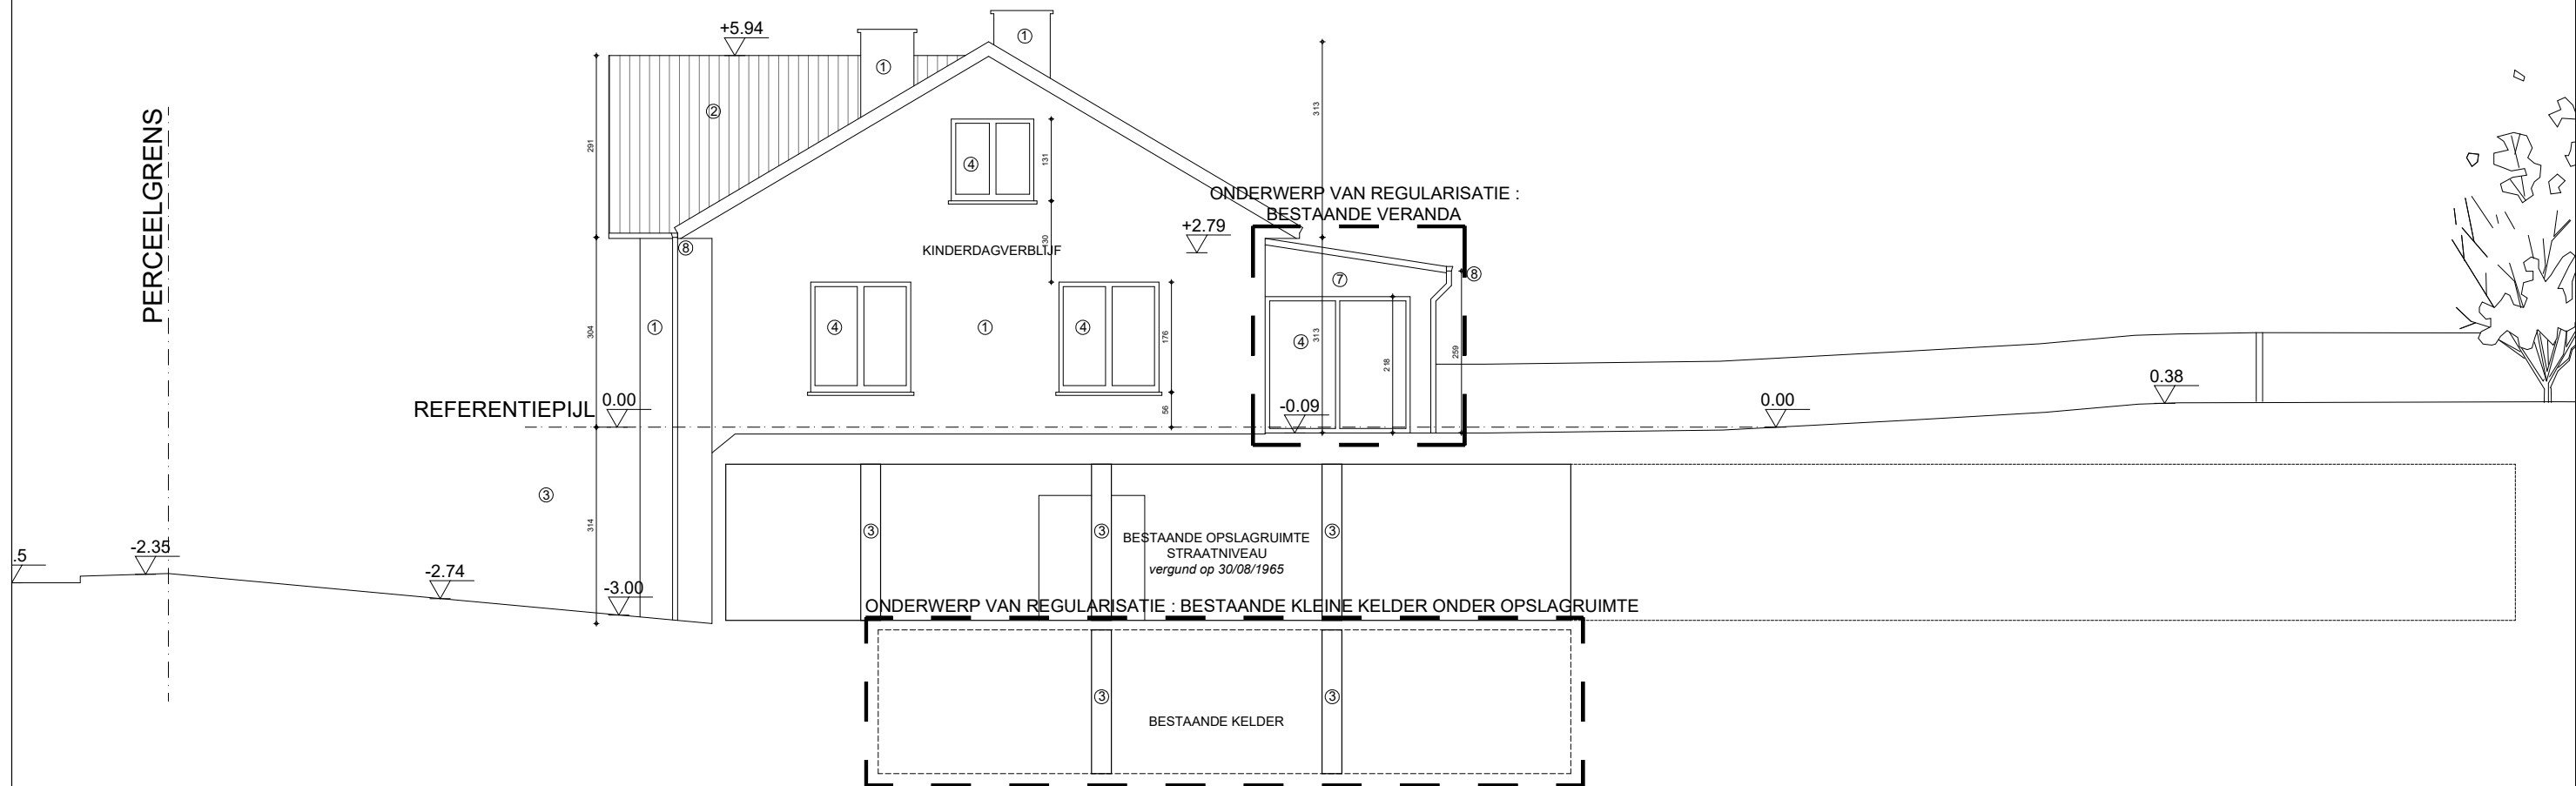


Legende	
①	Rode-bruin bakstenen
②	Donker bruin dakpannen
③	Natuurstenen muren
④	Witte ramen + lichte glazen + blauwsteen raamdorpel
⑤	Houte ramen + lichte glazen + blauwsteen raamdorpel
⑥	Witte garage deur
⑦	Wit geschilderd beton
⑧	Zinc kroonlijsten en regenpijpen
⑨	Bitumineuse dak coating

	A	B	C	D	E
SNEDE - Bestaand OMGEVINGSVERGUNNING					


Bouwheer :  1200 Sint-Lambrechts-Woluwe	Dossier n° : 767	Datum : 24 November 2021	RIO ARCHITECTURE 77, Tervurenlaan - 1040 Brussel Tel. : 02/735.83.09 - info@trioarchitecture.be
	Plan n° : 1 BA_Rue Lenaerts_S_V_1.pdf	Schaal : 1/100 @A3 - cm	
	Adres : Alfons Lenaertsstraat, 36, 1950 Kraainem		

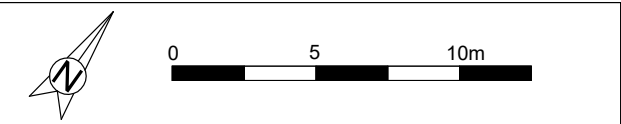

Snede AA'

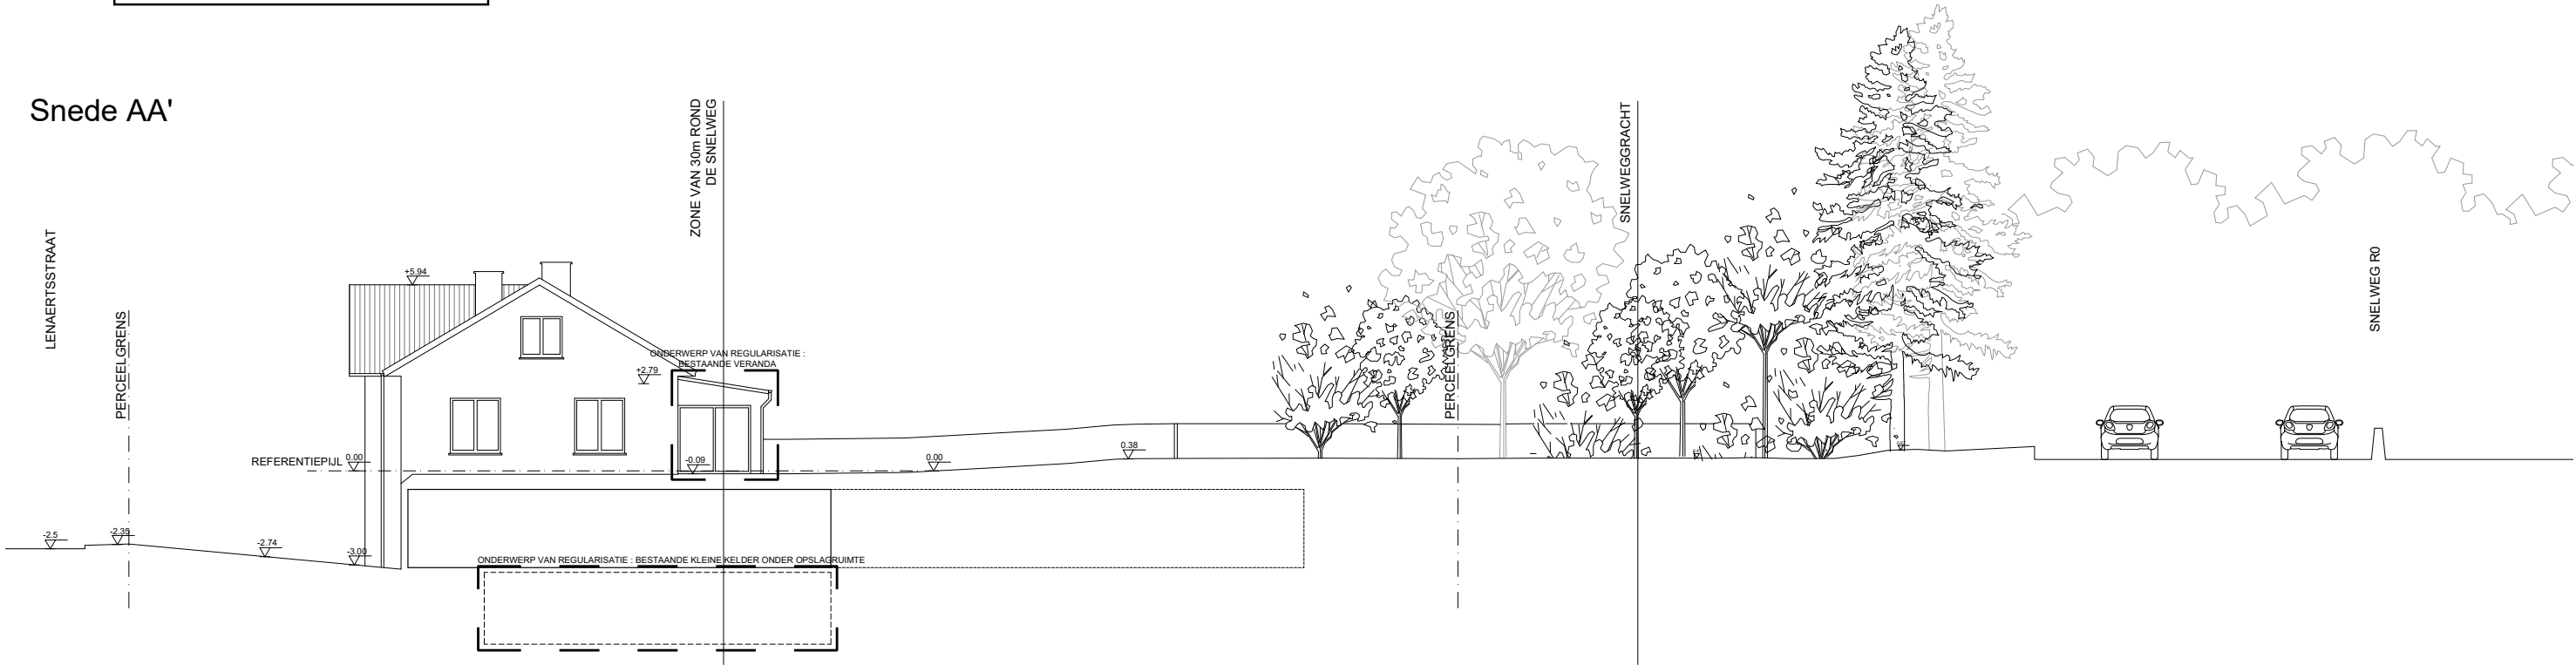


Snede BB'

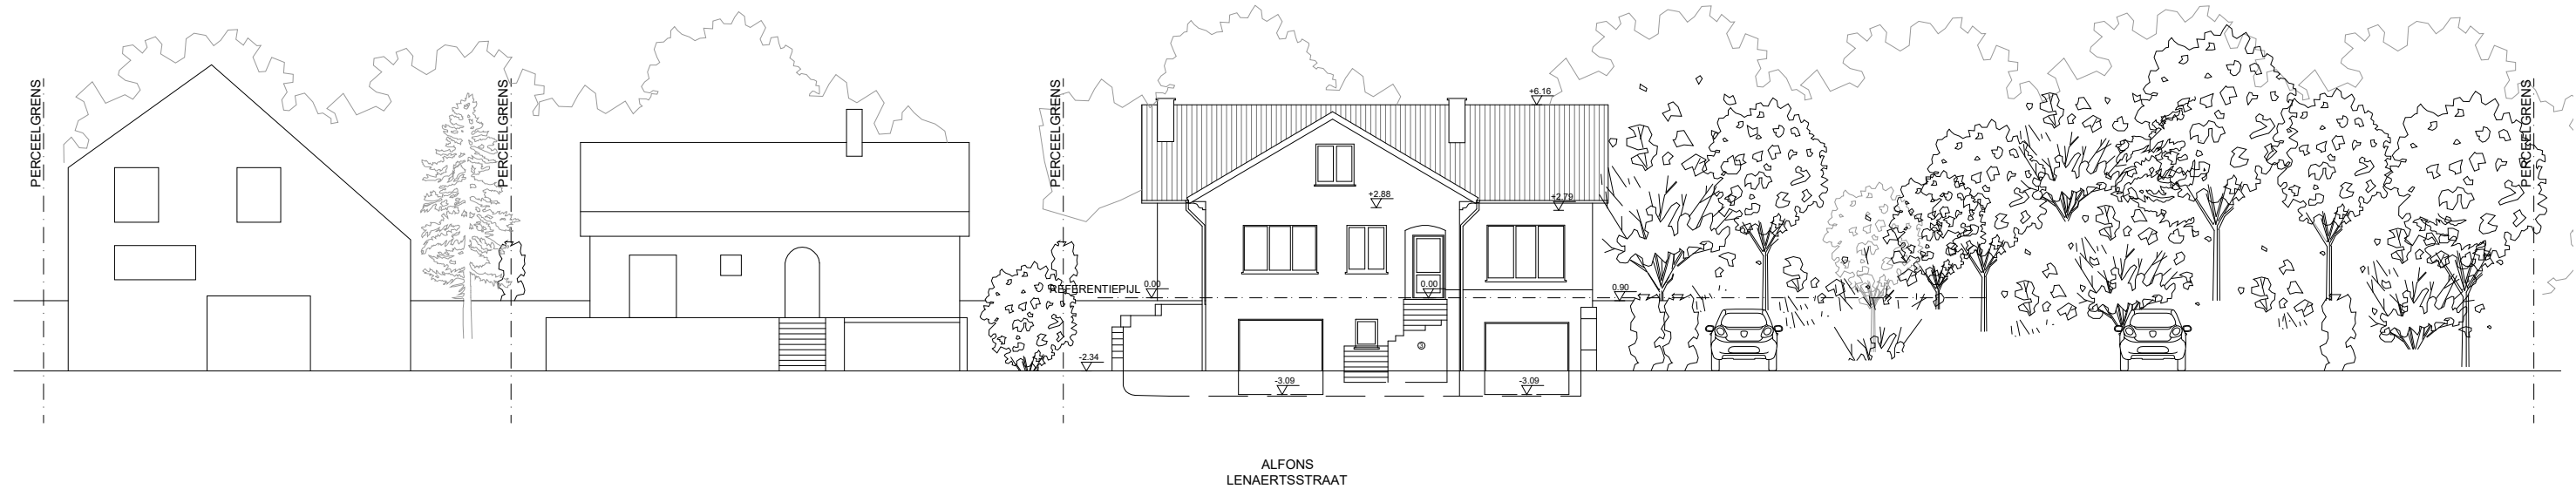


ALFONS
LENAERTSSTRAAT

	A	B	C	D	E
TERREINPROFIEL - Bestaand OMGEVINGSVERGUNNING					

Bouwheer : 1200 Sint-Lambrechts-Woluwe	Dossier n° : 767	Datum : 24 November 2021	77, Tervurenlaan - 1040 Brussel Tel. : 02/735.83.09 - info@trioarchitecture.be
	Plan n° : 1	Schaal : 1/200 @A3 - cm	
	Adres : Alfons Lenaertsstraat, 36, 1950 Kraainem		

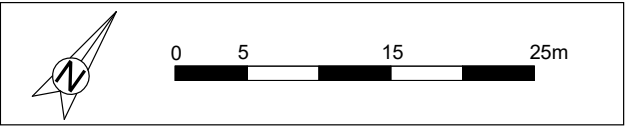


GOEDGEKEURD

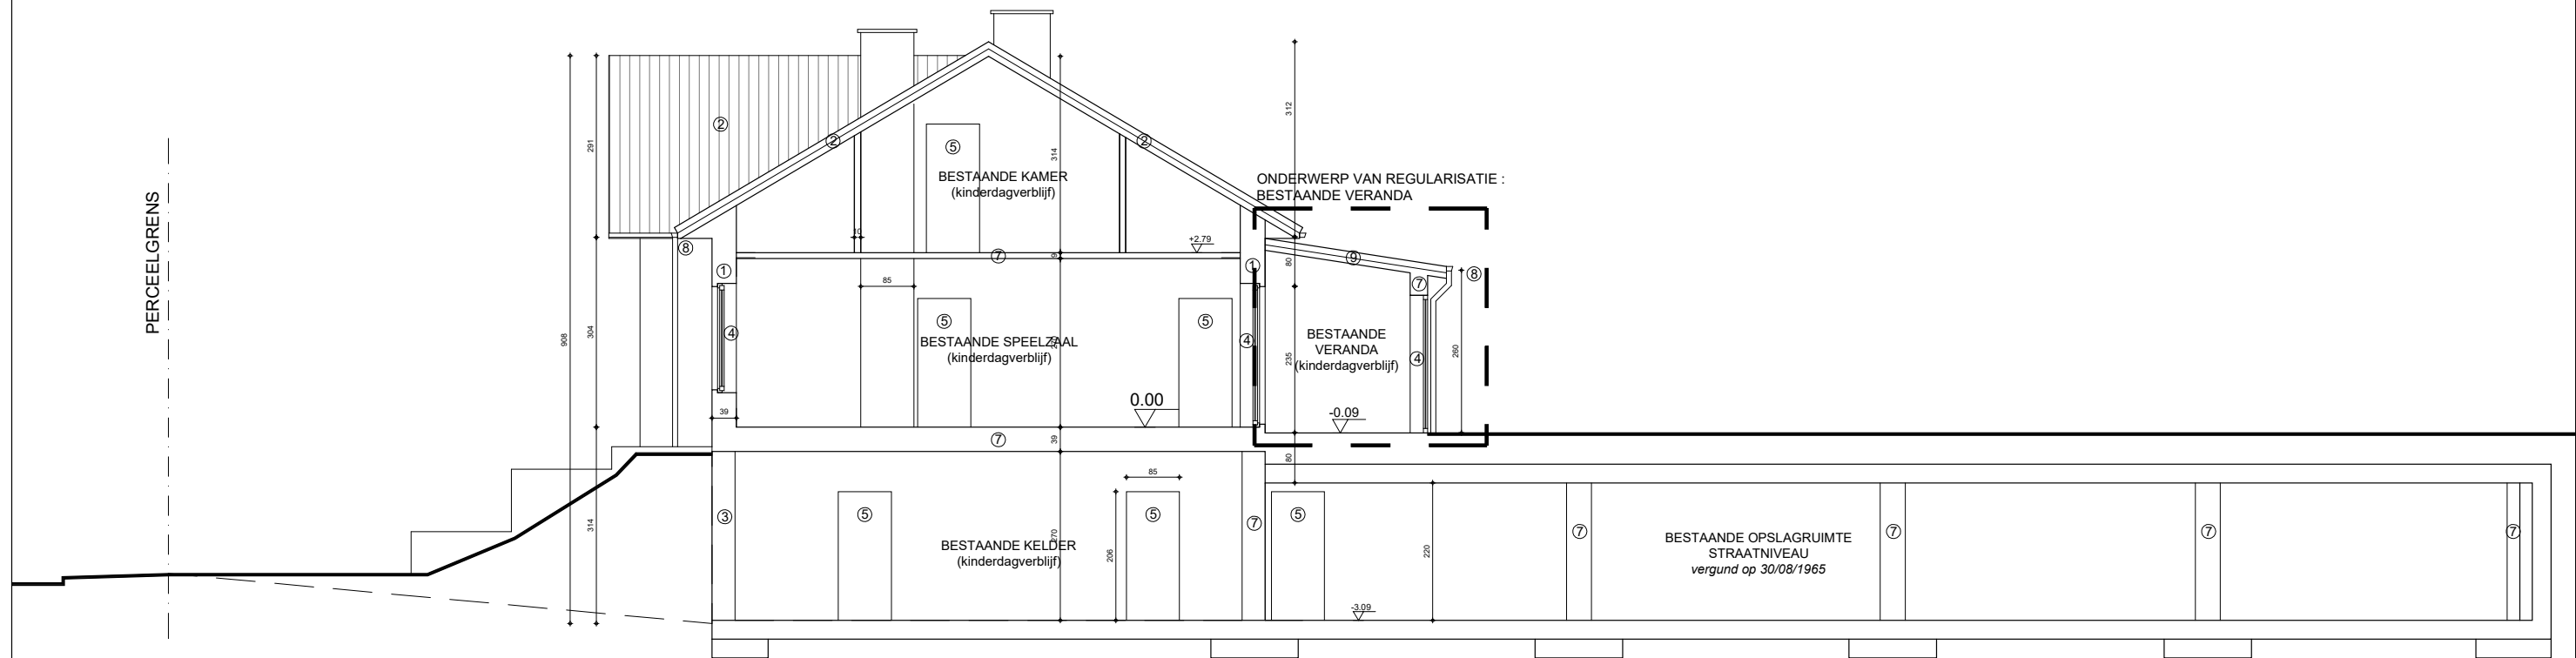

Legende	
①	Rode-bruin bakstenen
②	Donker bruin dakpannen
③	Natuurstenen muren
④	Witte ramen + lichte glazen + blauwsteen raamdorpel
⑤	Houte ramen + lichte glazen + blauwsteen raamdorpel
⑥	Witte garage deur
⑦	Wit geschilderd beton
⑧	Zinc kroonlijsten en regenpijpen
⑨	Bitumineuse dak coating

	A	B	C	D	E
SNEDE - Bestaand OMGEVINGSVERGUNNING					

Bouwheer :  1200 Sint-Lambrechts-Woluwe	Dossier n° : 767	Datum : 24 November 2021	RIO ARCHITECTURE 77, Tervurenlaan - 1040 Brussel Tel. : 02/735.83.09 - info@trioarchitecture.be
	Plan n° : 1 BA_Rue Lenaerts_S_B_1.pdf	Schaal : 1/100 @A3 - cm	
	Adres : Alfons Lenaertsstraat, 36, 1950 Kraainem		

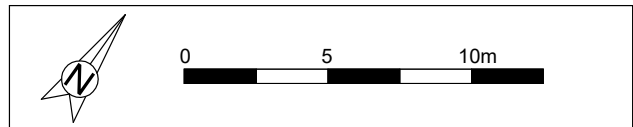

Handtekening(en)