


## ▼ Rez-de-chaussée

SURFACE TOTALE : 122.46 m<sup>2</sup> • SURFACE HABITABLE : 67.29 m<sup>2</sup> • PIÈCES : 6

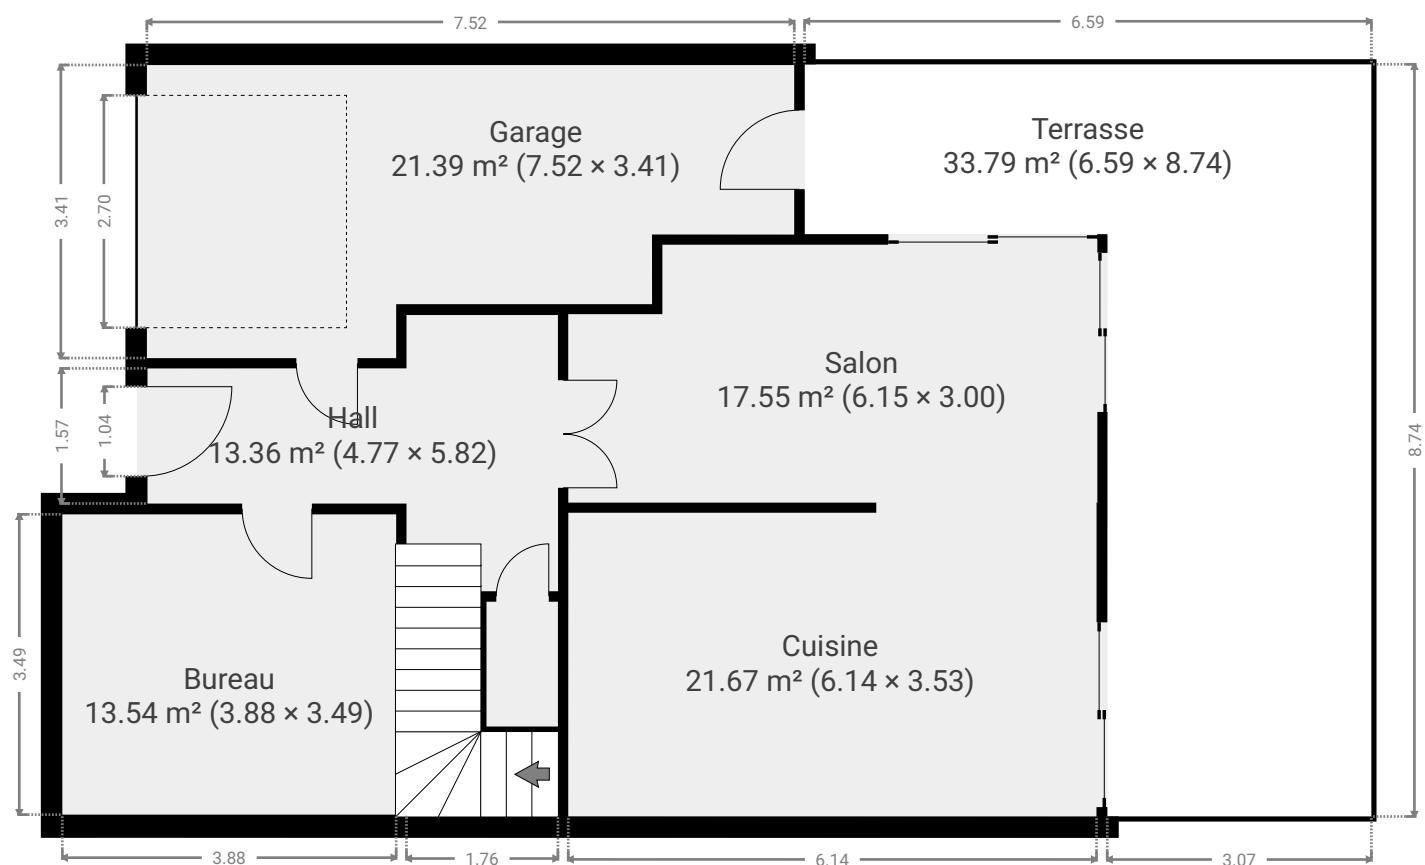

## ▼ 1er étage

SURFACE TOTALE : 69.23 m<sup>2</sup> • SURFACE HABITABLE : 69.23 m<sup>2</sup> • PIÈCES : 7

