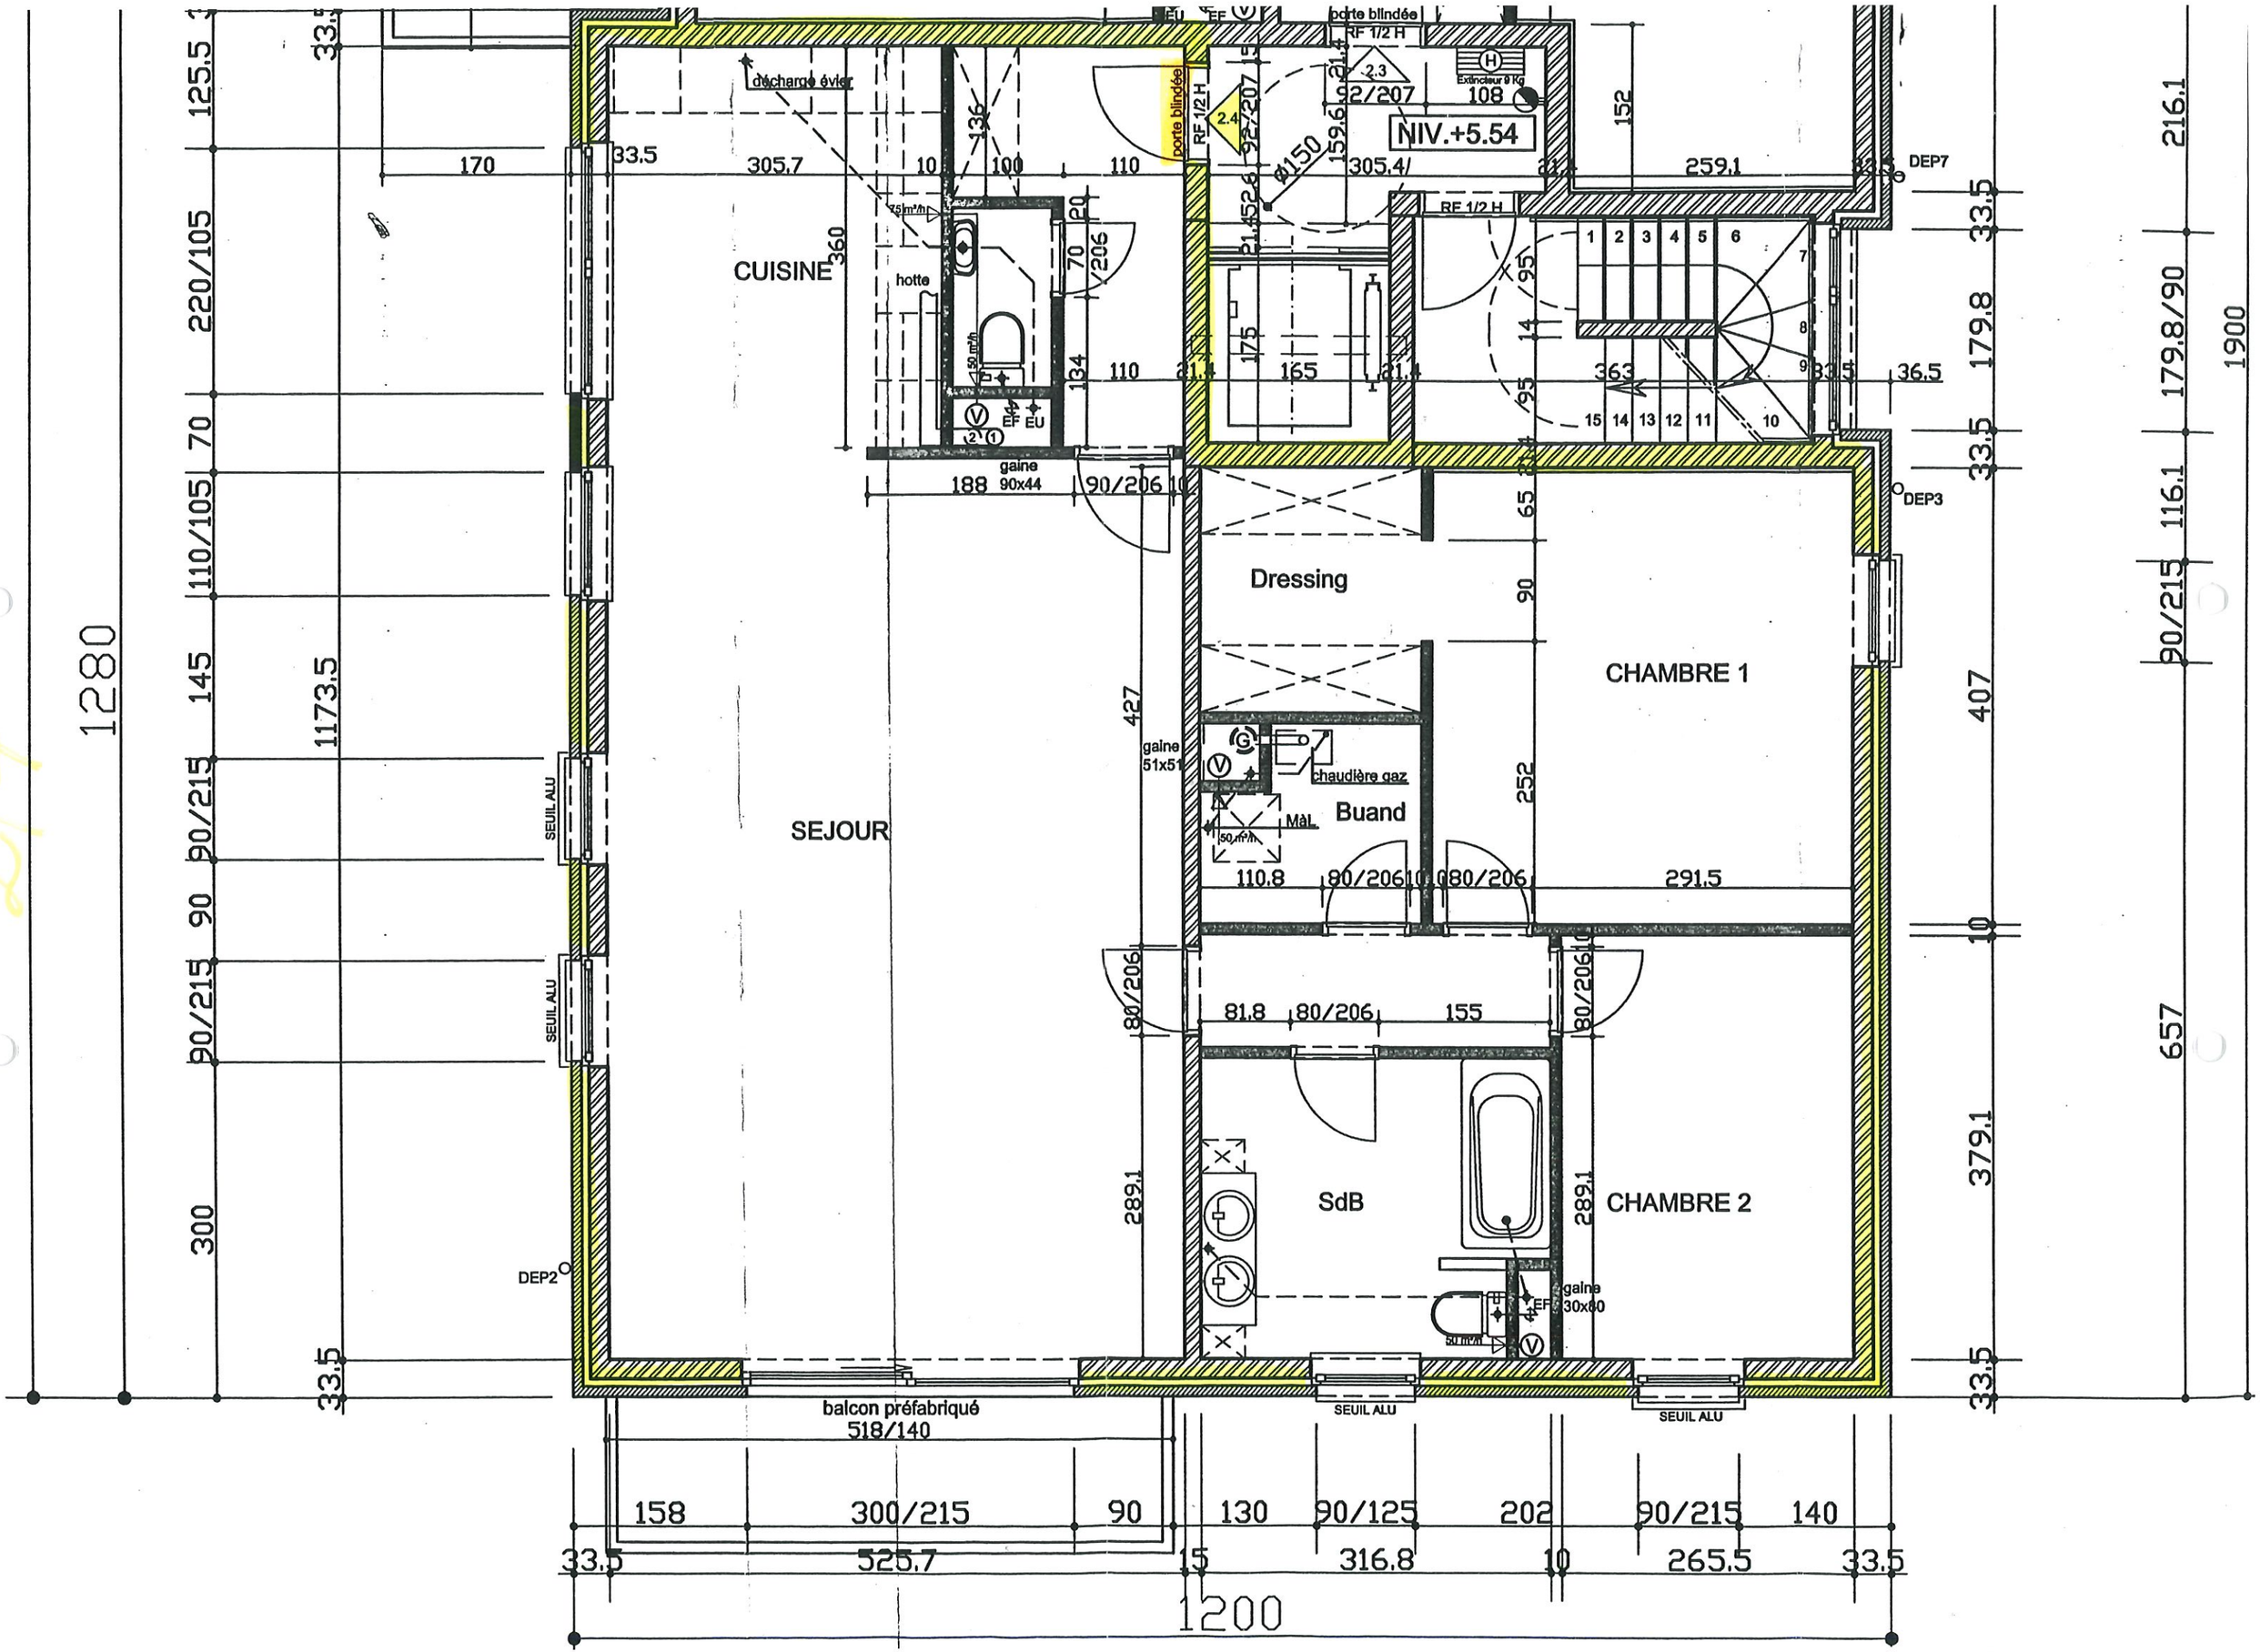
CUISINE
hotte
décharge évier
SEJOUR
Dressing
CHAMBRE 1
Buand
chaudière gaz
SdB
CHAMBRE 2
NIV.+5.54
porte blindée
RF 1/2 H
Extincteur 6 Kg
gaine 90x44
gaine 51x51
gaine 30x60
SEUIL ALU
balcon préfabriqué 518/140
DEP2
DEP3
DEP7
1280
1200
1900